




PLANTA DE IMPLANTAÇÃO
ESC: 1:100

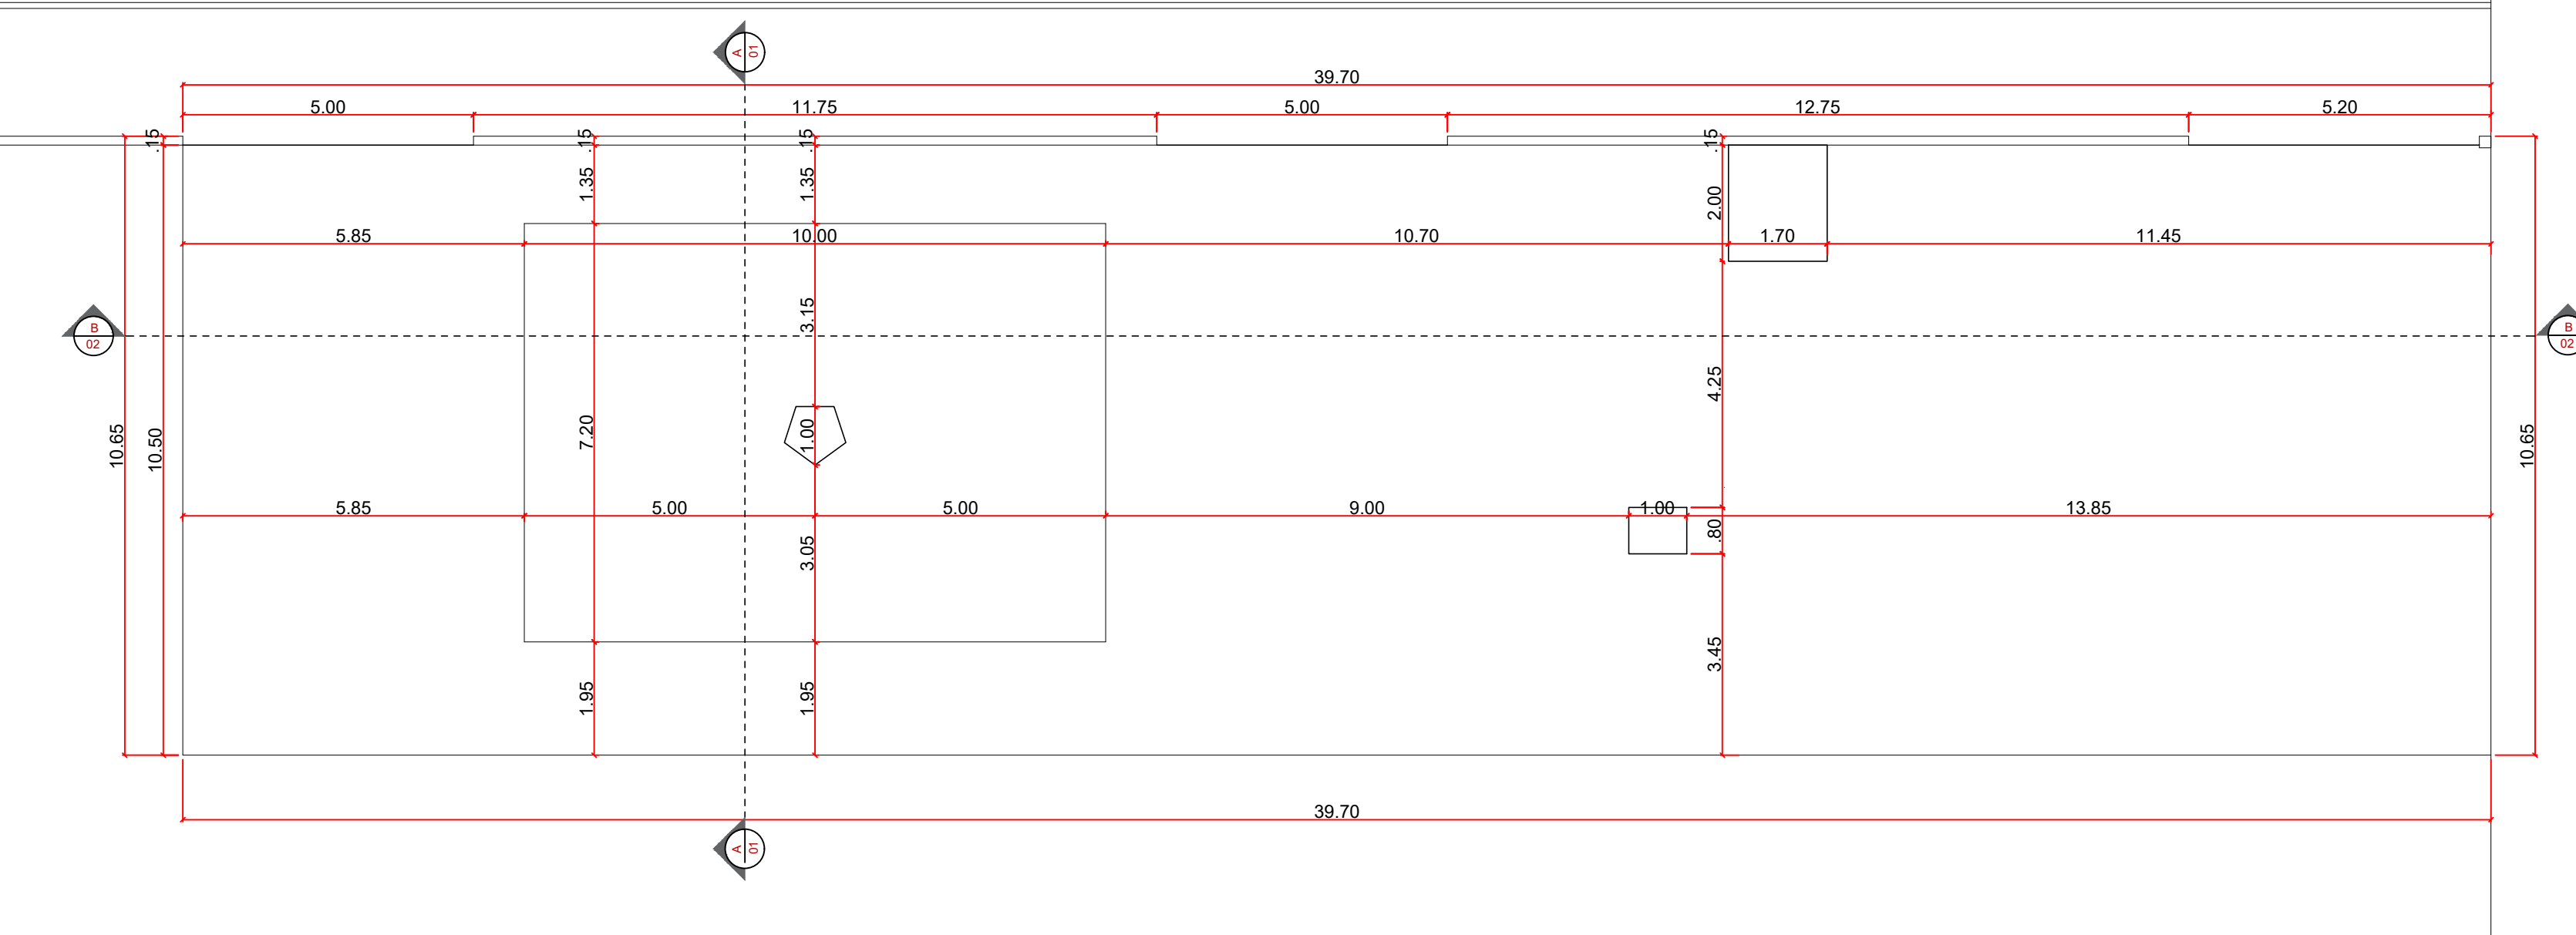

PLANTA BAIXA
ESC: 1:100


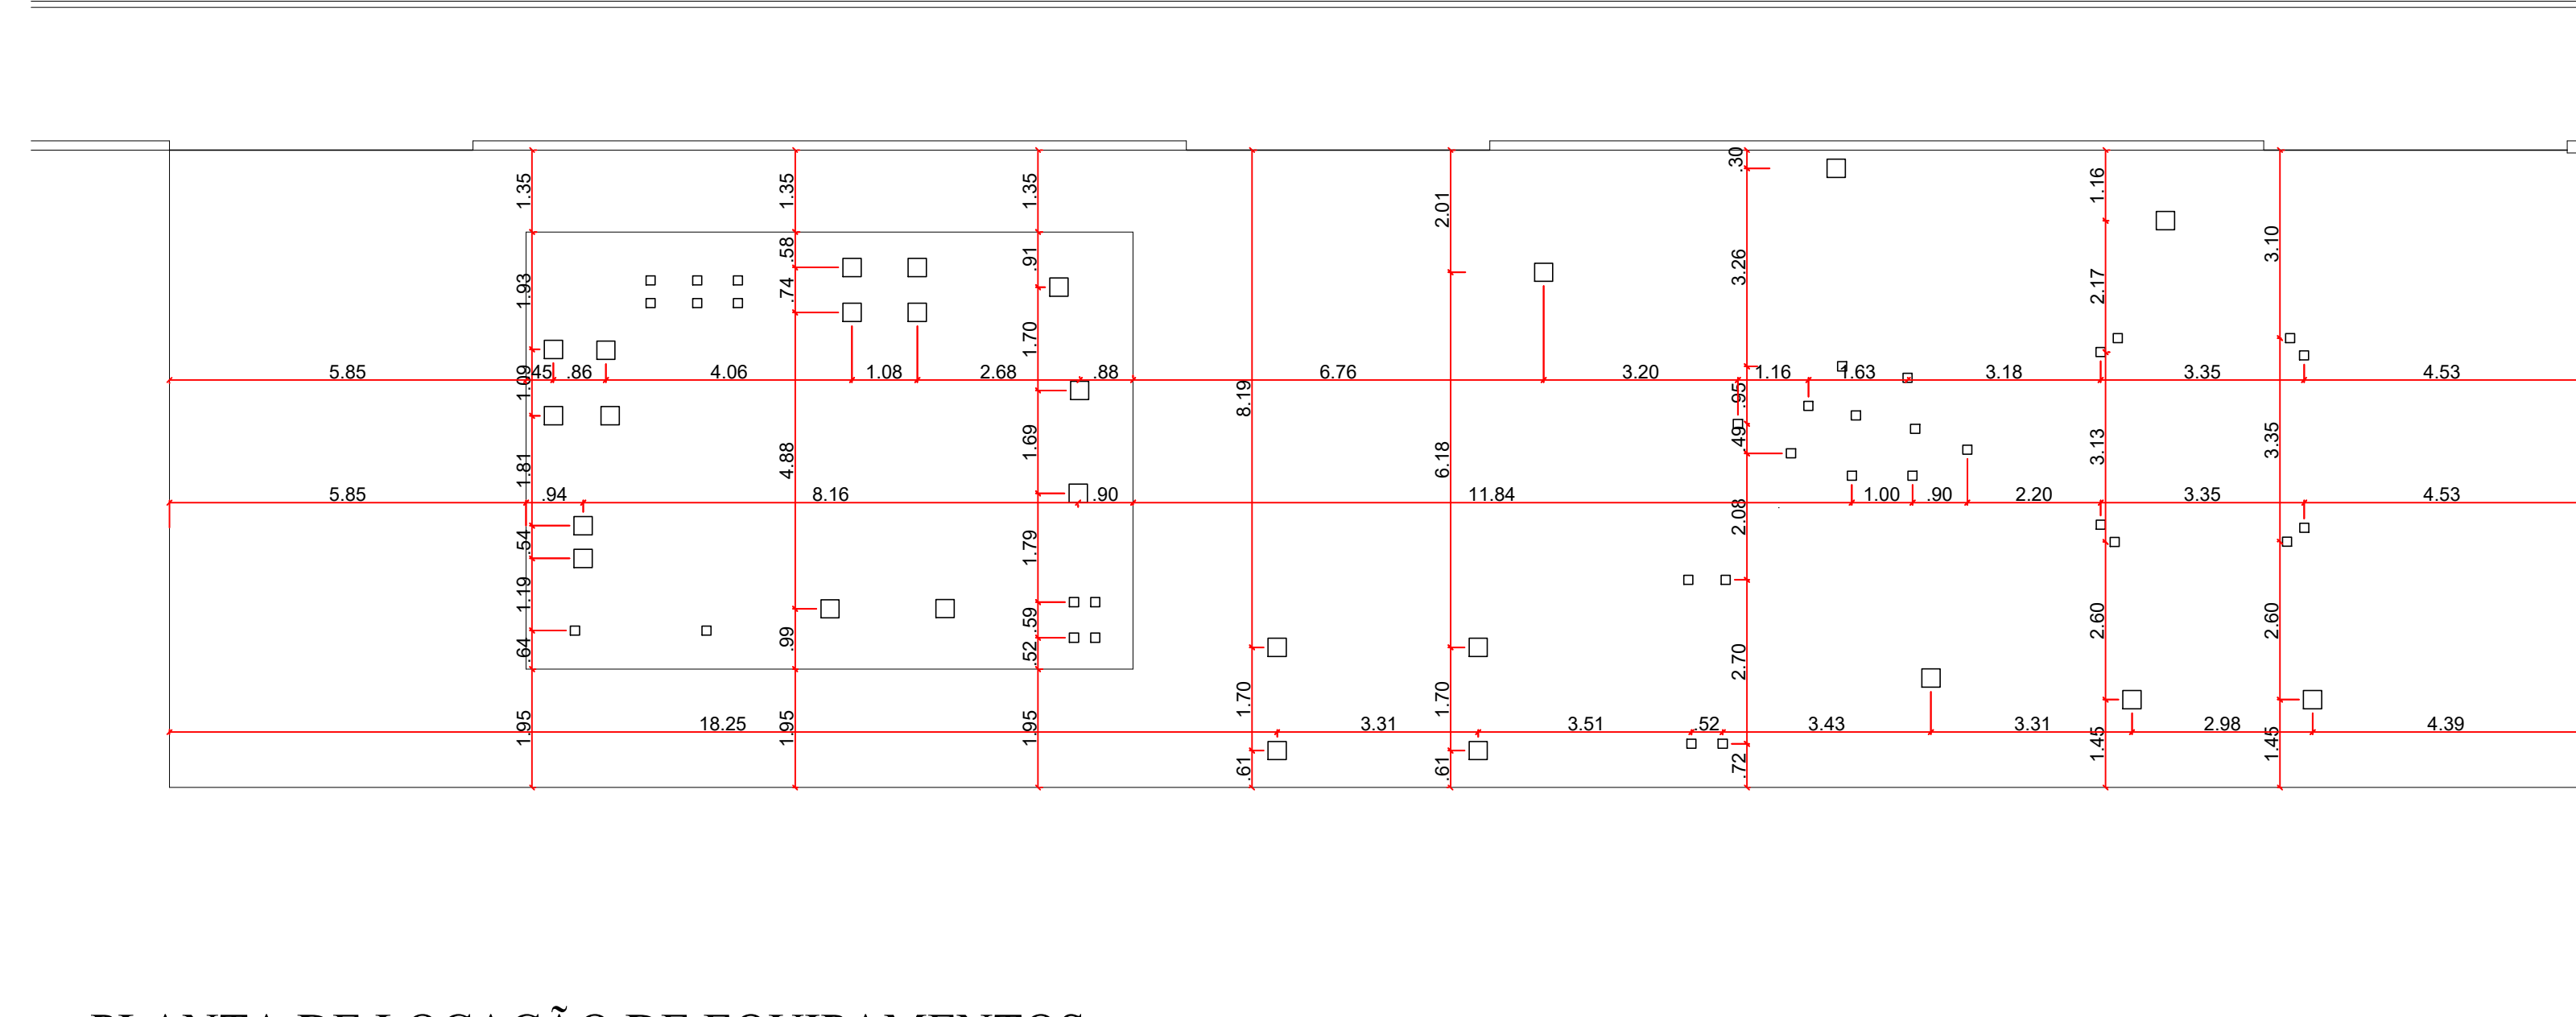


PLANTA DE LOCAÇÃO DE EQUIPAMENTOS
ESC: 1:100

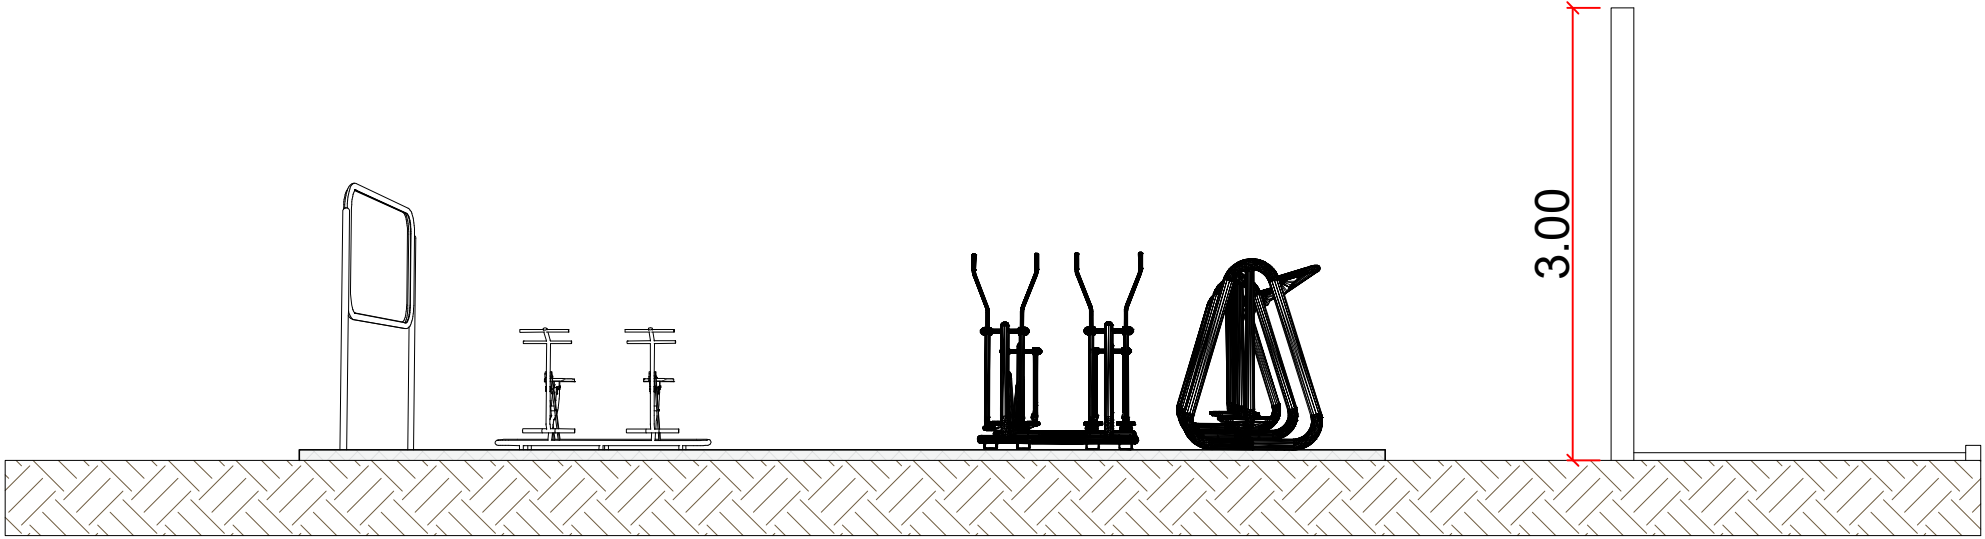


CORTE AA
ESC: 1:75

CAIXA DE CONCRETO 01- (30X30cm)

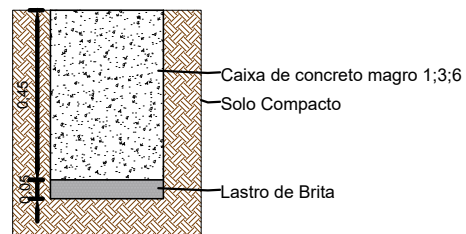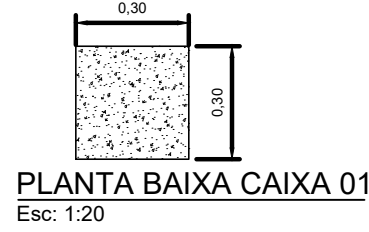

CAIXA DE CONCRETO 02- (15X15cm)

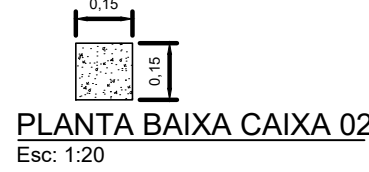

DETALHAMENTO CAIXAS DE CONCRETO
ESC: 1:20

Estado de Mato Grosso
PREFEITURA MUNICIPAL DE ARAPUTANGA
SETOR DE ENGENHARIA - PROJETOS

DESCRIÇÃO:
PROJETO DE INSTAÇÃO DE ATI E PLAYGROUND

DATA:
30/06/2022

ASSUNTO:
ACADEMIA ATI E PLAYGROUND

FOLHA:
01/02

INFORMAÇÕES GERAIS:

- ESCALA 1:100
- ESCALA 1:75
- ESCALA 1:25

CONTEÚDO:

- INDICAÇÃO DA OBRA
- PLANTA DE IMPLANTAÇÃO
- PLANTA BAIXA
- PLANTA DE LOCALIZAÇÃO

INFORMAÇÕES TÉCNICAS:

- PROPRIETÁRIO: PREFEITURA MUNICIPAL DE ARAPUTANGA
- ENDEREÇO: AVENIDA PRINCIPAL DA COMUNIDADE DA BOTAS
- MUNICÍPIO: ARAPUTANGA/MT

LOCALIZAÇÃO:

RESPONSÁVEL TÉCNICO:
JOÃO GUSTAVO F. S. JÚNIOR
ENG. CIVIL - CREA: 5064045506
DESENHISTA:
GABRIEL ALVES CARMINATTI

PREFEITURA MUNICIPAL DE ARAPUTANGA:
CNPJ: 15.023.914/0001-45

APROVAÇÃO DE ORGÃO COMPETENTE: