



PLANTA DE LOCAÇÃO DE EQUIPAMENTOS
ESC: 1:75

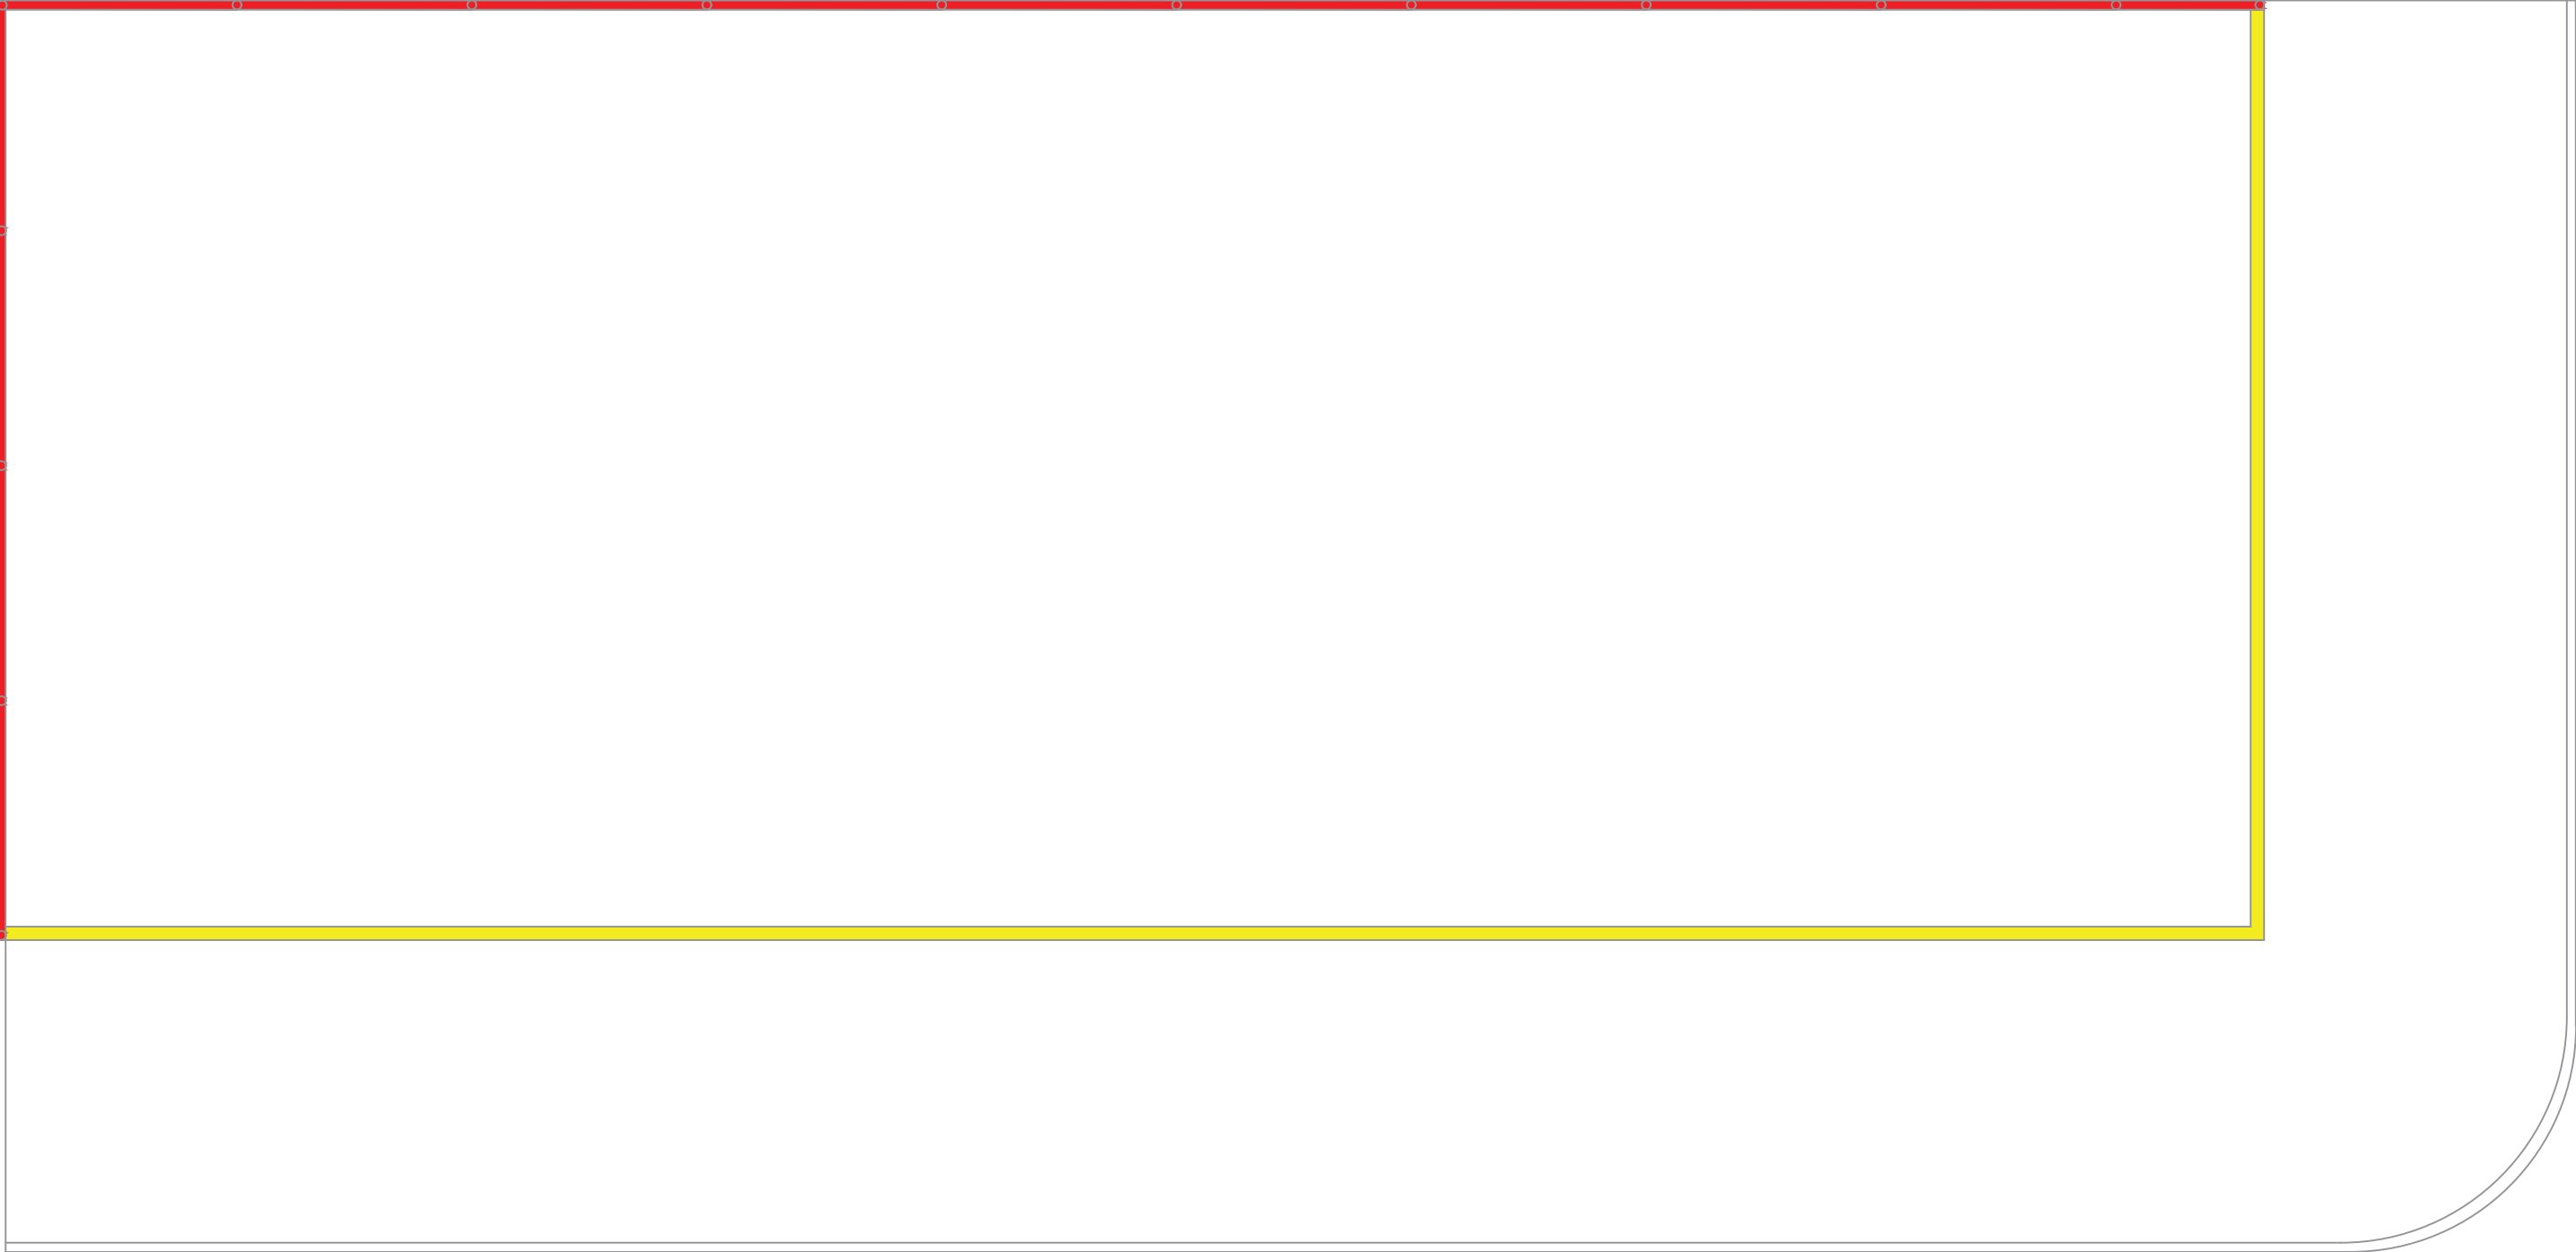


PLANTA DE DEMOLIR/CONSTRUIR
ESC: 1:75

LEGENDA	
ÁREA A DEMOLIR	
ÁREA A CONSTRUIR	

CAIXA DE CONCRETO 01- (30X30cm)

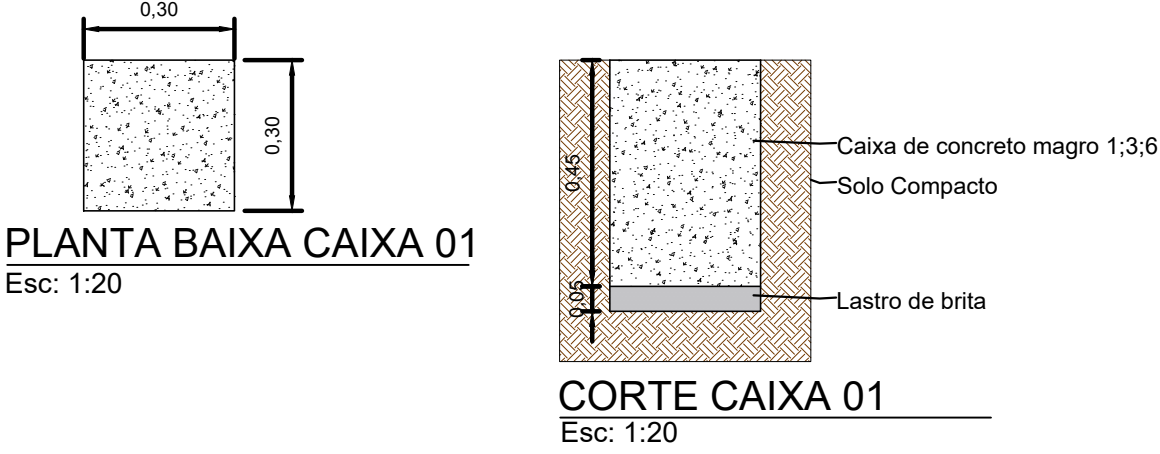

CAIXA DE CONCRETO 02- (15X15cm)

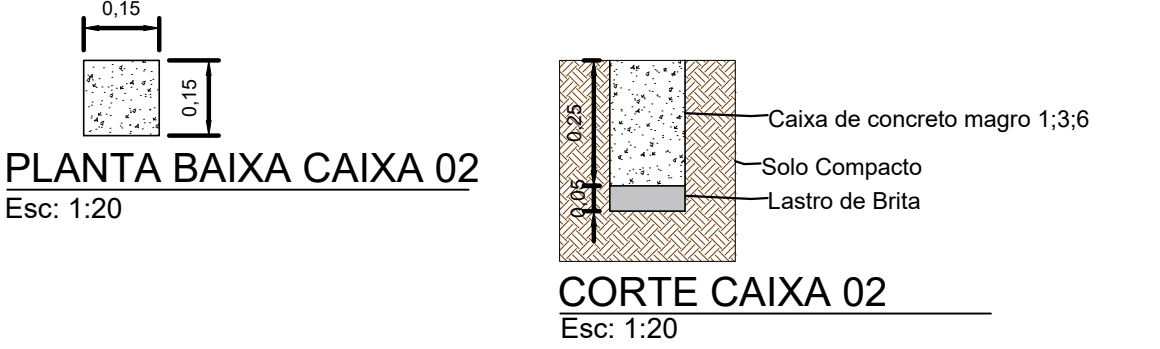

DETALHAMENTO CAIXAS DE CONCRETO
ESC: 1:20

Estado de Mato Grosso
PREFEITURA MUNICIPAL DE ARAPUTANGA
SETOR DE ENGENHARIA - PROJETOS

DESCRIÇÃO:
PROJETO DE INSTAÇÃO DE ATI E PLAYGROUND

DATA:
30/06/2022

ASSUNTO:
ACADEMIA ATI E PLAYGROUND

FOLHA:
02/03

INFORMAÇÕES GERAIS:
- ESCALA 1:75

- I. A.: -
- T. O.: -
- C. P.: -

CONTEÚDO:
- INDICAÇÃO DA OBRA
- PLANTA DE IMPLANTAÇÃO
- PLANTA BAIXA
- CORTES
- PLANTA DE LOCALIZAÇÃO

INFORMAÇÕES TÉCNICAS:
- PROPRIETÁRIO: PREFEITURA MUNICIPAL DE ARAPUTANGA
- ENDEREÇO: AVENIDA PRINCIPAL DA COMUNIDADE DE FARINÓPOLIS
- MUNICÍPIO: ARAPUTANGA/MT

LOCALIZAÇÃO:

RESPONSÁVEL TÉCNICO:
JOÃO GUSTAVO F. S. JÚNIOR
ENG. CIVIL - CREA: 5064043506
DESENHISTA:
GABRIEL ALVES CARMINATTI

PREFEITURA MUNICIPAL DE ARAPUTANGA:
PREFEITURA MUNICIPAL DE ARAPUTANGA
CNPJ: 15.023.914/0001-45

APROVAÇÃO DE ORGÃO COMPETENTE: