


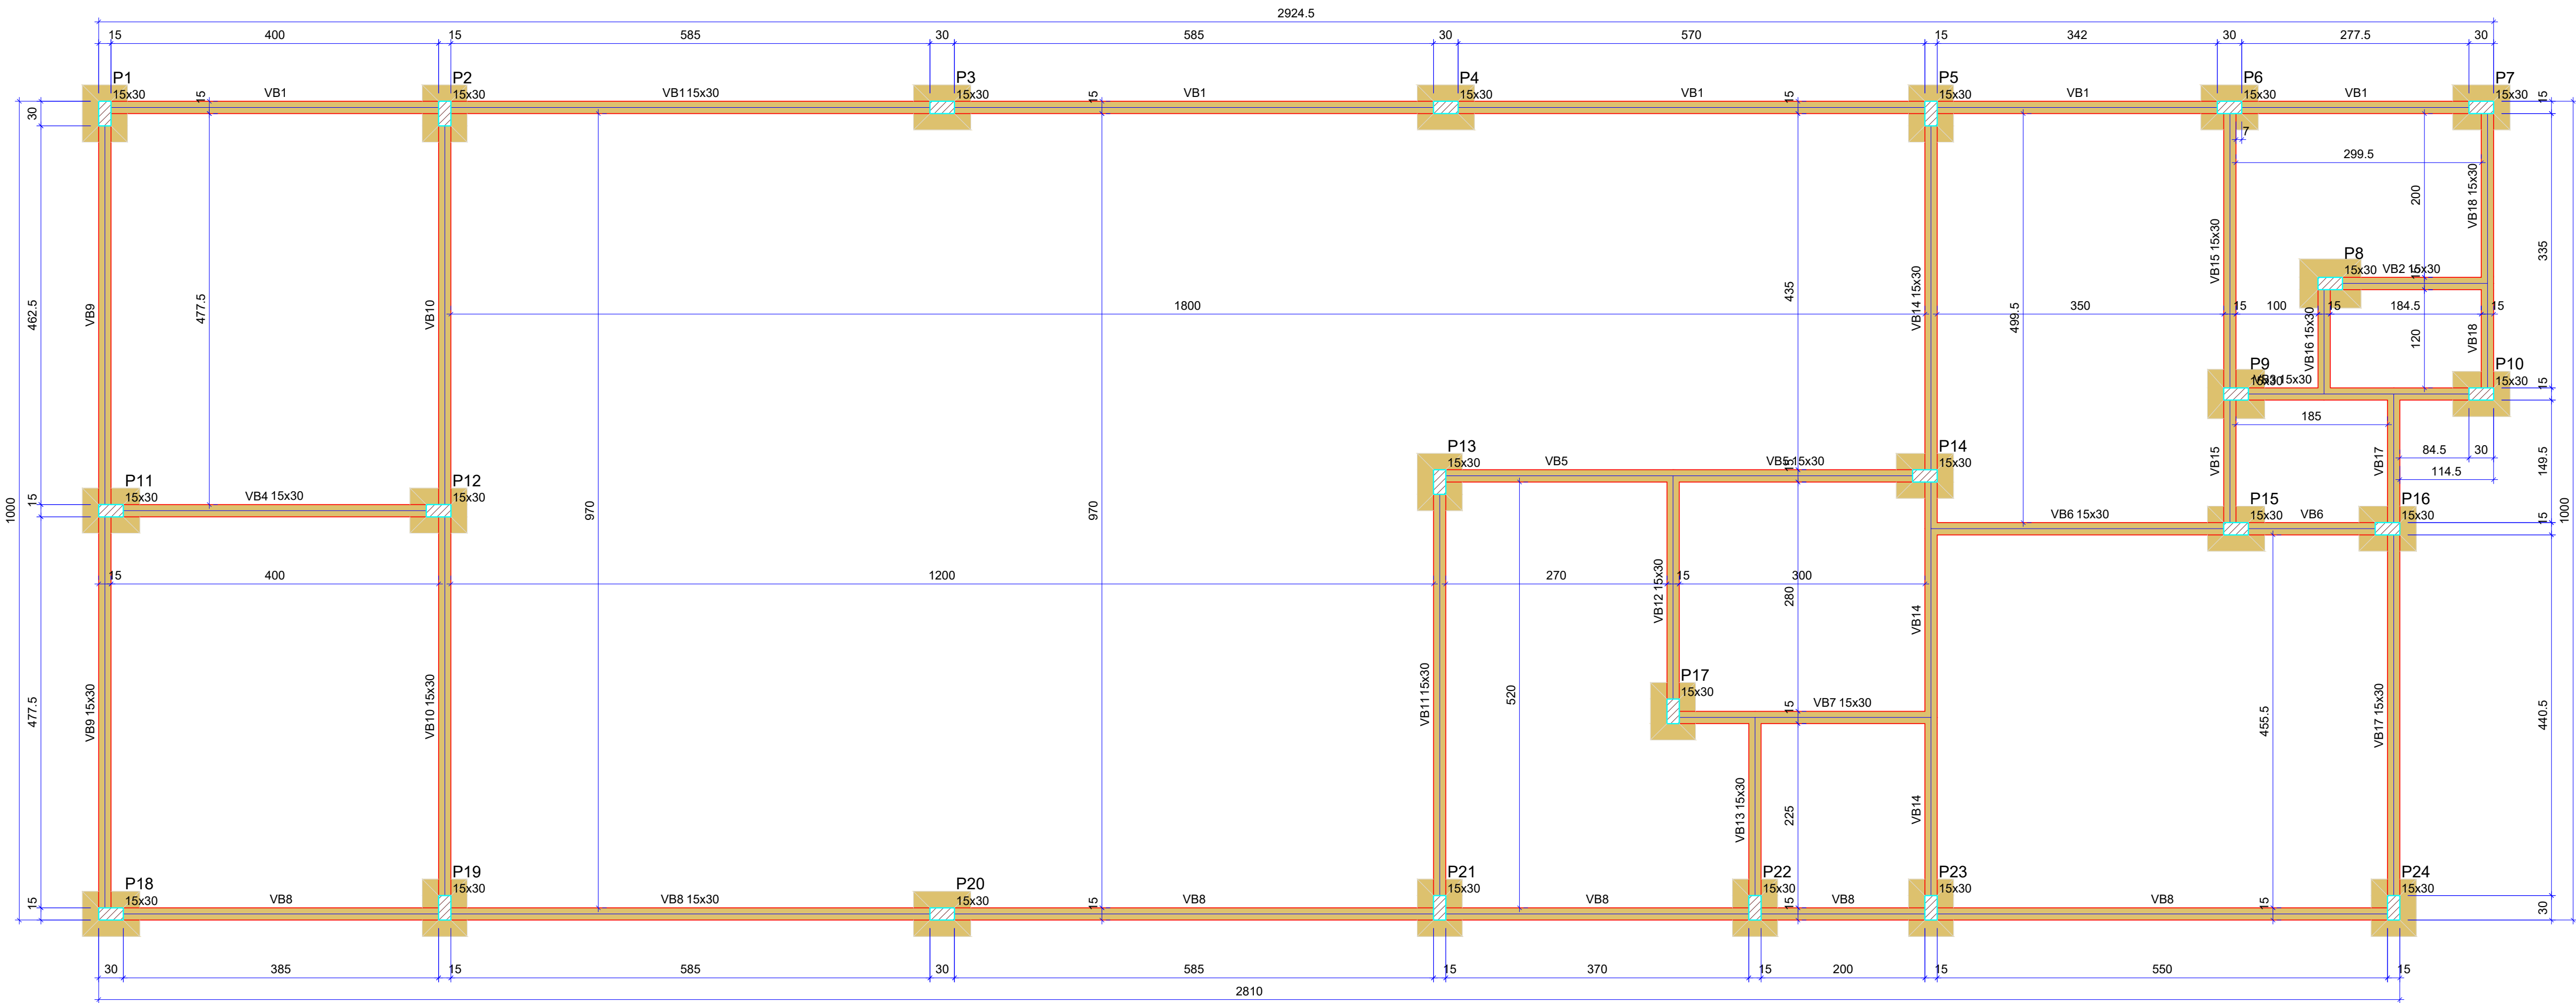

Vigas			
Nome	Seção (cm)	Elevação (cm)	Nível (cm)
VB1	15x30	0	0
VB2	15x30	0	0
VB3	15x30	0	0
VB4	15x30	0	0
VB5	15x30	0	0
VB6	15x30	0	0
VB7	15x30	0	0
VB8	15x30	0	0
VB9	15x30	0	0
VB10	15x30	0	0
VB11	15x30	0	0
VB12	15x30	0	0
VB13	15x30	0	0
VB14	15x30	0	0
VB15	15x30	0	0
VB16	15x30	0	0
VB17	15x30	0	0
VB18	15x30	0	0


Características dos materiais		
fck (kgf/cm²)	Ecs (kgf/cm²)	
250	241500	
Dimensão máxima do agregado = 19 mm		

Pilares			
Nome	Seção (cm)	Elevação (cm)	Nível (cm)
P1	15x30	0	0
P2	15x30	0	0
P3	15x30	0	0
P4	15x30	0	0
P5	15x30	0	0
P6	15x30	0	0
P7	15x30	0	0
P8	15x30	0	0
P9	15x30	0	0
P10	15x30	0	0
P11	15x30	0	0
P12	15x30	0	0
P13	15x30	0	0
P14	15x30	0	0
P15	15x30	0	0
P16	15x30	0	0
P17	15x30	0	0
P18	15x30	0	0
P19	15x30	0	0
P20	15x30	0	0
P21	15x30	0	0
P22	15x30	0	0
P23	15x30	0	0
P24	15x30	0	0

Legenda dos pilares	
	Pilar que passa

Legenda das vigas e paredes	
	Viga

Forma do pavimento PLANTA BAIXA
escala 1:50

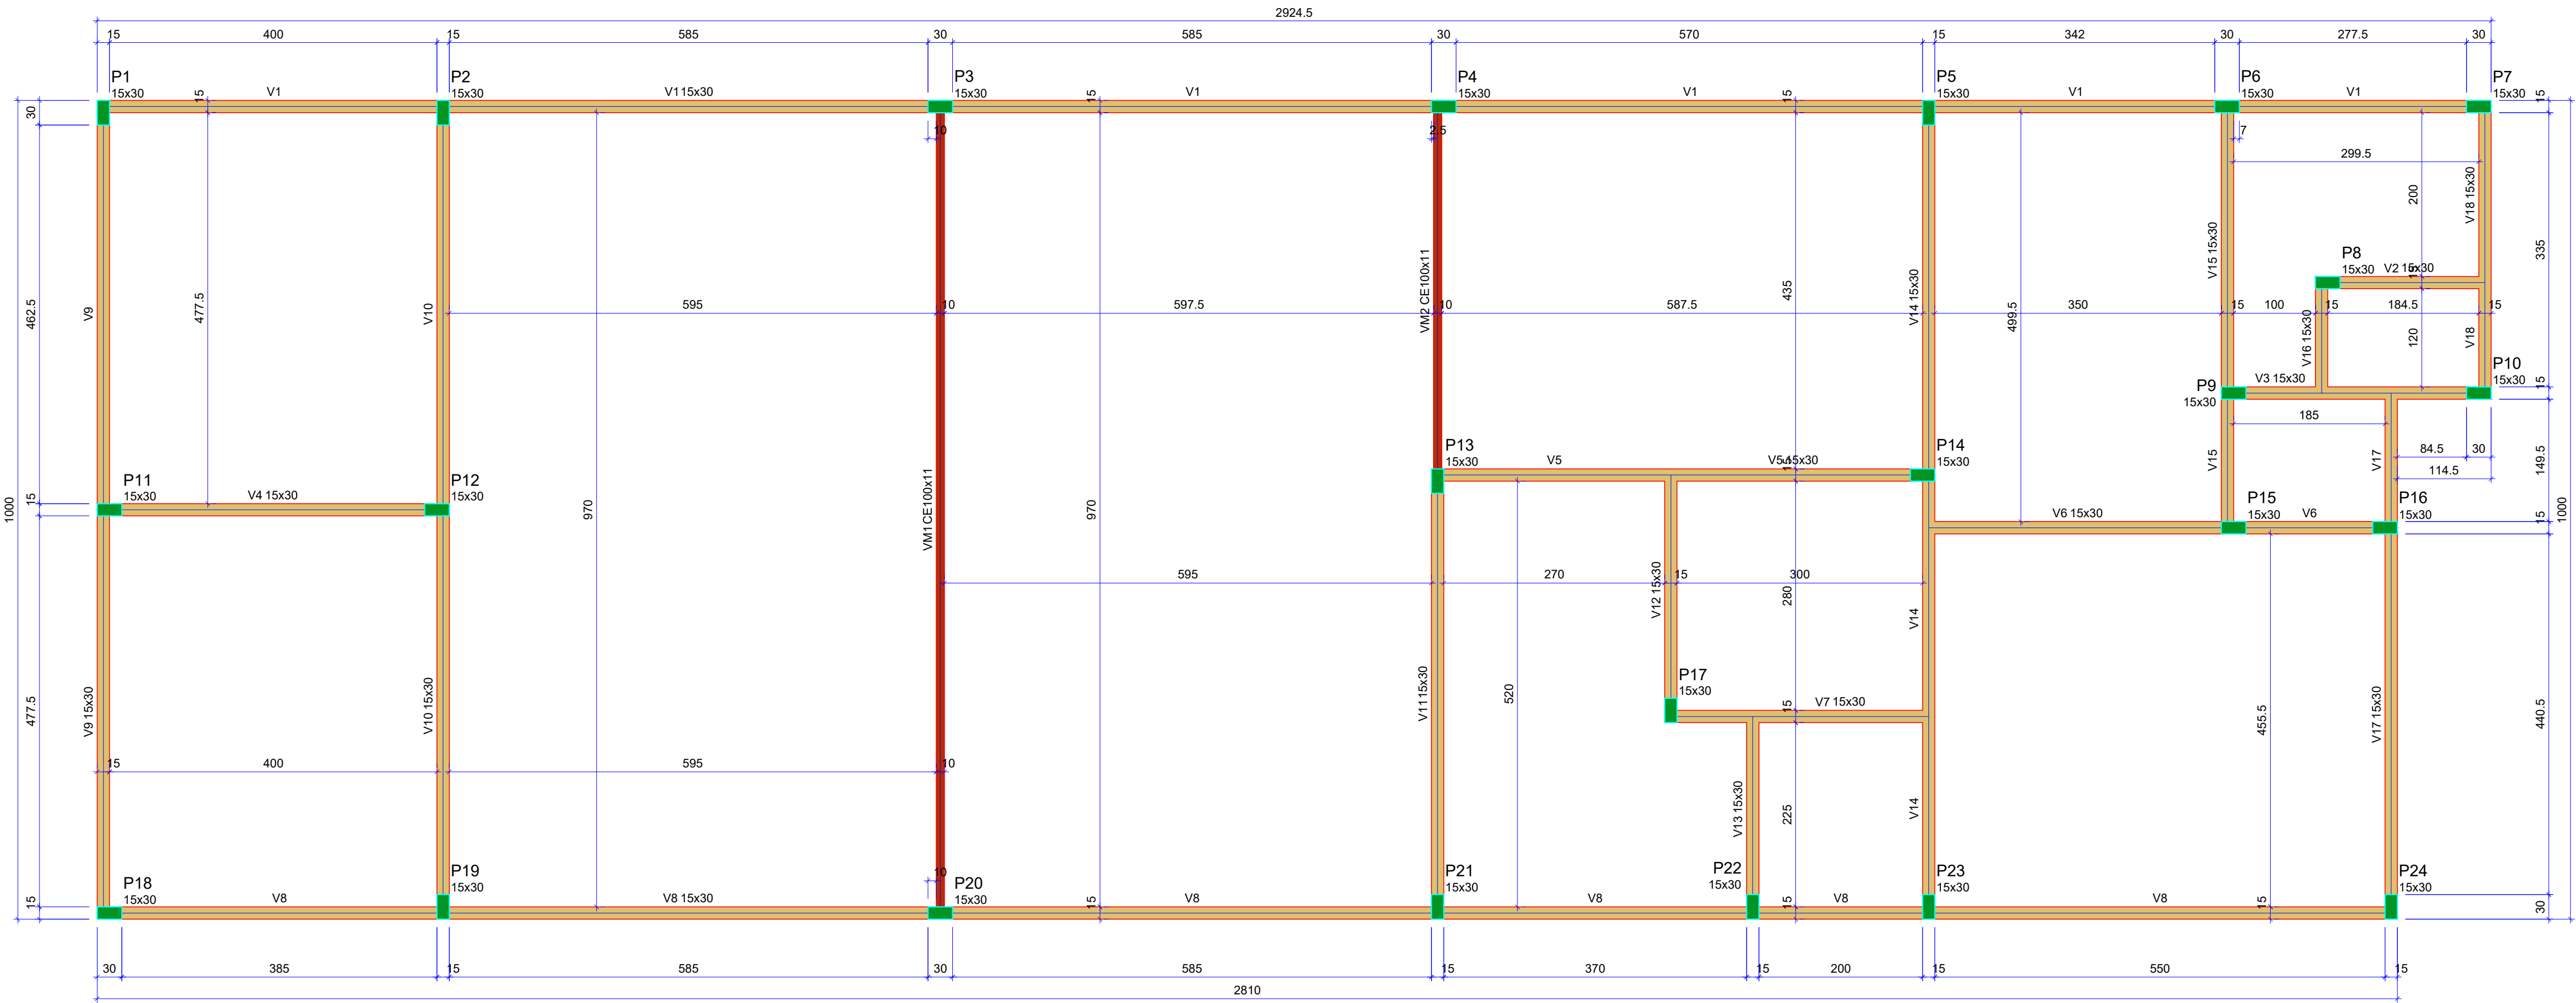

Vigas			
Nome	Seção (cm)	Elevação (cm)	Nível (cm)
V1	15x30	0	330
V2	15x30	0	330
V3	15x30	0	330
V4	15x30	0	330
V5	15x30	0	330
V6	15x30	0	330
V7	15x30	0	330
V8	15x30	0	330
V9	15x30	0	330
V10	15x30	0	330
V11	15x30	0	330
V12	15x30	0	330
V13	15x30	0	330
V14	15x30	0	330
V15	15x30	0	330
V16	15x30	0	330
V17	15x30	0	330
V18	15x30	0	330
VM1	CE100x11	0	330
VM2	CE100x11	0	330

Características dos materiais		
fck (kgf/cm²)	Ecs (kgf/cm²)	
250	241500	
Dimensão máxima do agregado = 19 mm		

Pilares			
Nome	Seção (cm)	Elevação (cm)	Nível (cm)
P1	15x30	0	330
P2	15x30	0	330
P3	15x30	0	330
P4	15x30	0	330
P5	15x30	0	330
P6	15x30	0	330
P7	15x30	0	330
P8	15x30	0	330
P9	15x30	0	330
P10	15x30	0	330
P11	15x30	0	330
P12	15x30	0	330
P13	15x30	0	330
P14	15x30	0	330
P15	15x30	0	330
P16	15x30	0	330
P17	15x30	0	330
P18	15x30	0	330
P19	15x30	0	330
P20	15x30	0	330
P21	15x30	0	330
P22	15x30	0	330
P23	15x30	0	330
P24	15x30	0	330

Legenda dos pilares	
	Pilar que morre

Legenda das vigas e paredes	
	Viga
	Viga genérica

Forma do pavimento COBERTURA
escala 1:50



DESCRIÇÃO: SEDE DA SECRETARIA MUNICIPAL DE OBRAS
DATA: 11/11/2025

ASSUNTO: PROJETO ESTRUTURAL PARTE 01
FOLHA: 01/04

CONTEÚDO:
- FORMAS

INFORMAÇÕES TÉCNICAS:
- PROPRIETÁRIOS: PREFEITURA MUNICIPAL DE ARAPUTANGA
- ENDEREÇO: AVENIDA PROJETADA, DISTRITO INDUSTRIAL.
- MUNICÍPIO: ARAPUTANGA

LOCALIZAÇÃO:
PROPRIETÁRIOS:
ENTILSON DE ARAUJO RIOS
PREFEITO MUNICIPAL

RESPONSÁVEL TÉCNICO:
CAROLINA DE OLIVEIRA E ALMEIDA
ARQUITETA E URBANISTA - CAU A103146-5

JOÃO GUSTAVO F. S. JÚNIOR
ENG. CIVIL - CREA 64045506/SP

SEM ESCALA
APROVAÇÃO DE ORGÃO COMPETENTE: