



PLANTA BAIXA
ESC: 1:75

QUADRO DE ESQUADRIAS			
CODIGO	DIMENSÕES (m)	QUANT.	MATERIAL/TIPO
P1	2,10 x 2,00	1	VIDRO/CORRER/DUAS FOLHAS
P2	2,10 x 0,70	2	ALUMÍNIO
P3	2,10 x 0,80	4	ALUMÍNIO
J1	2,00x1,00x1,10	5	VIDRO/CORRER 4 FOLHAS
J2	0,60x0,40x1,60	3	AÇO/BASCULANTE
J3	2,00x1,00x1,20	1	ABERTURA/BALCÃO


QUADRO DE ÁREAS		
NOME	ÁREA	PERÍMETRO
REFEITÓRIO	54,65m²	32,6
LAV. FEM.	1,40m²	5,2
LAV. MAS.	1,40m²	5,2
CIRCULAÇÃO	3,33m²	7,5
ÁREA D/ SERV.	6,75m²	10,9
COZINHA	12,4m²	14,2
DESPESA	4,65m²	9,2

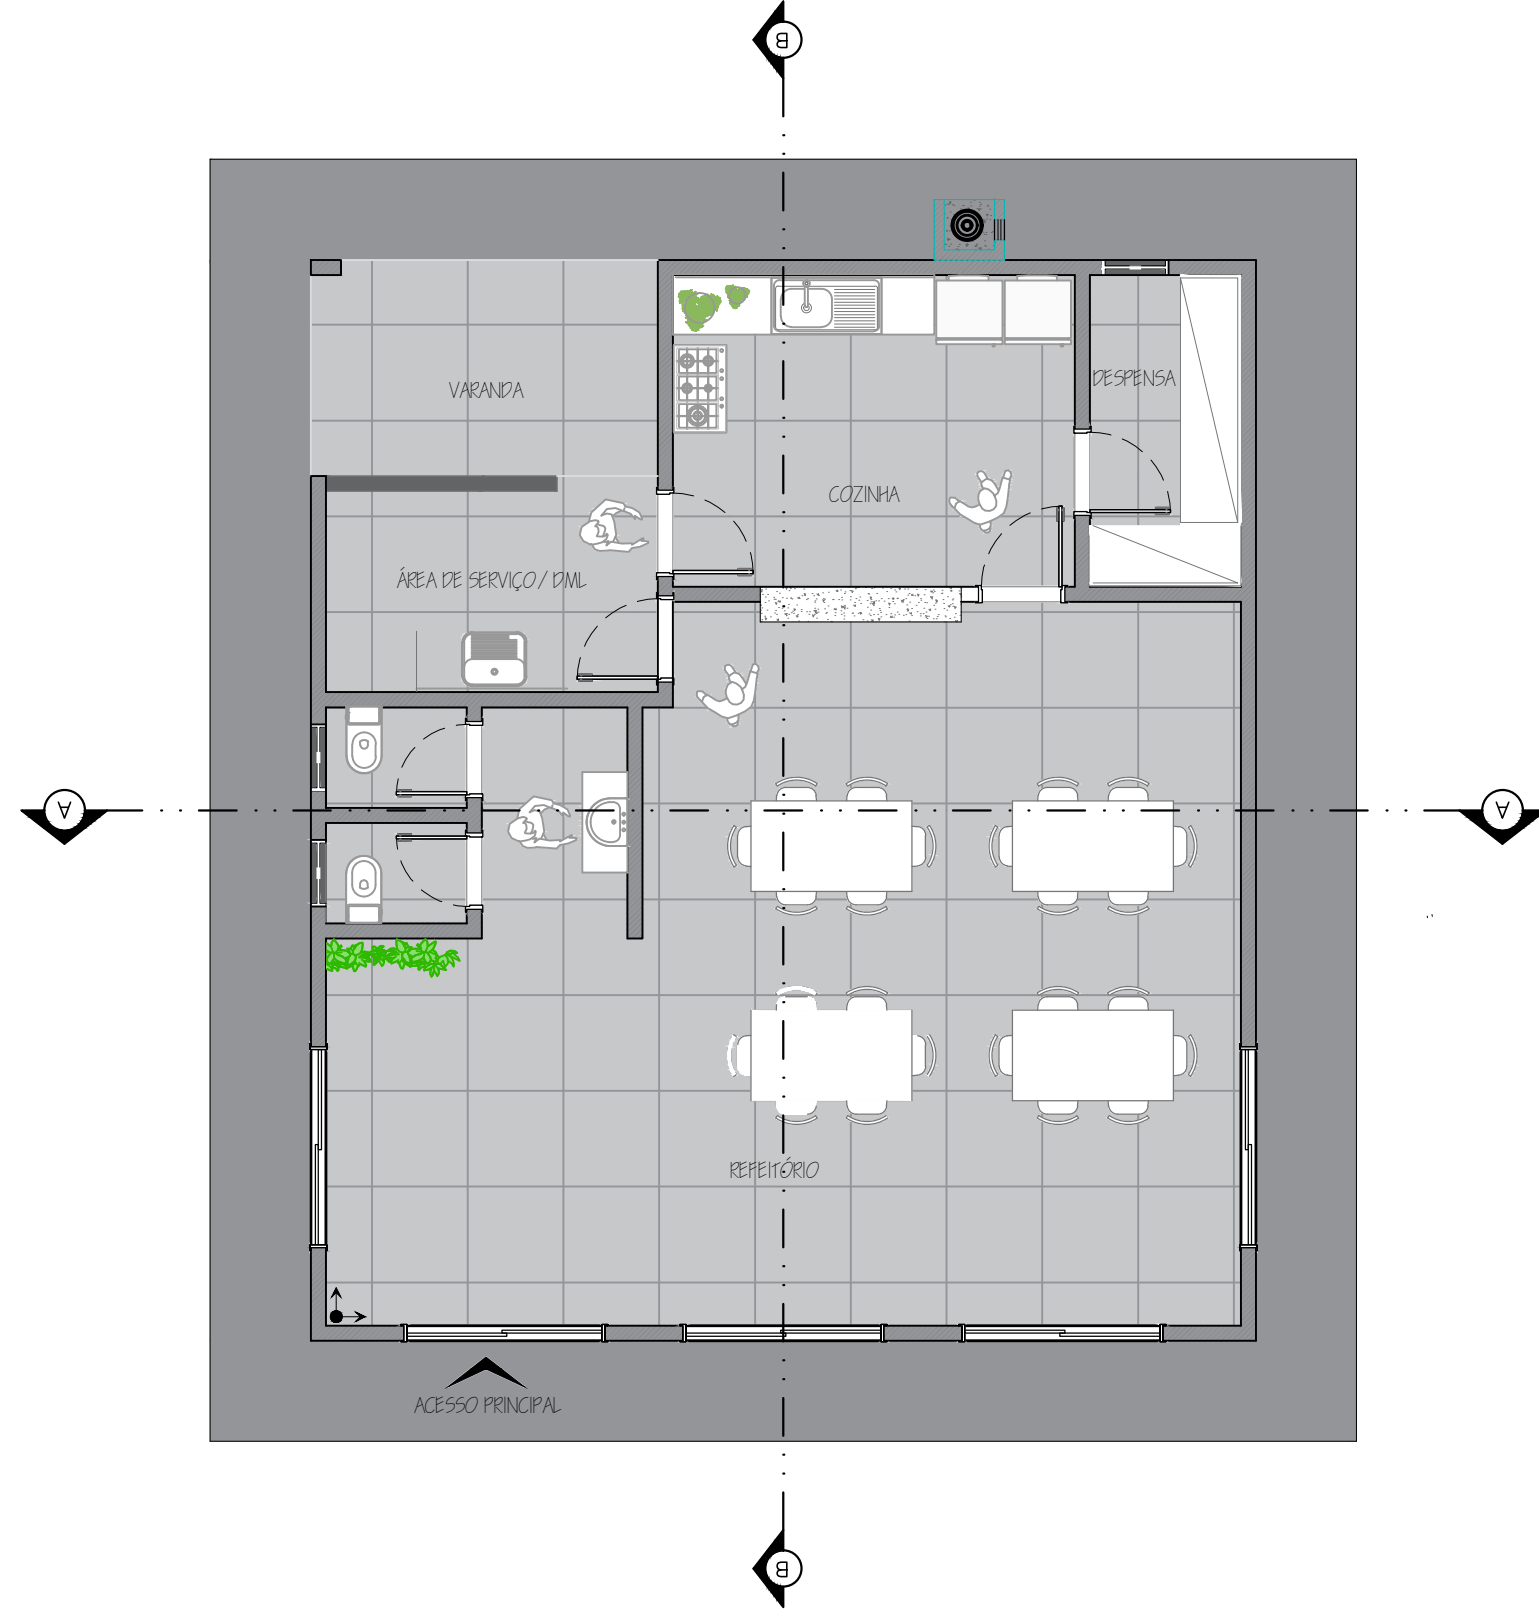


PLANTA LAYOUT
ESC: 1:75

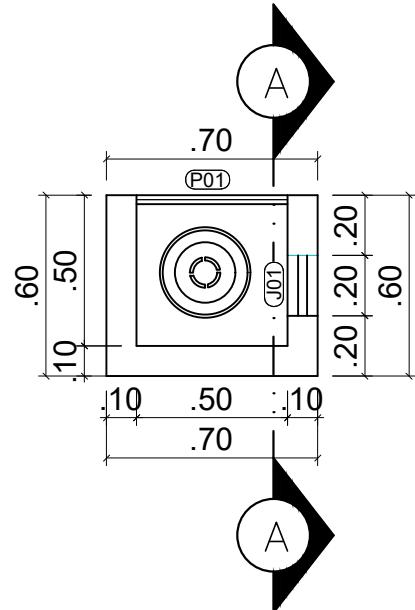

PLANTA BAIXA - CASA DE GÁS
ESC: 1:25

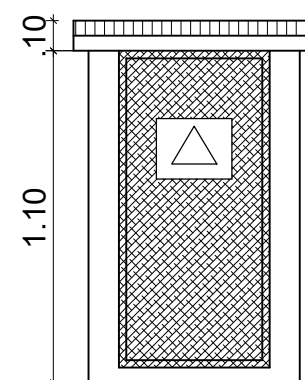


VISTA - CASA DE GÁS
ESC: 1:25

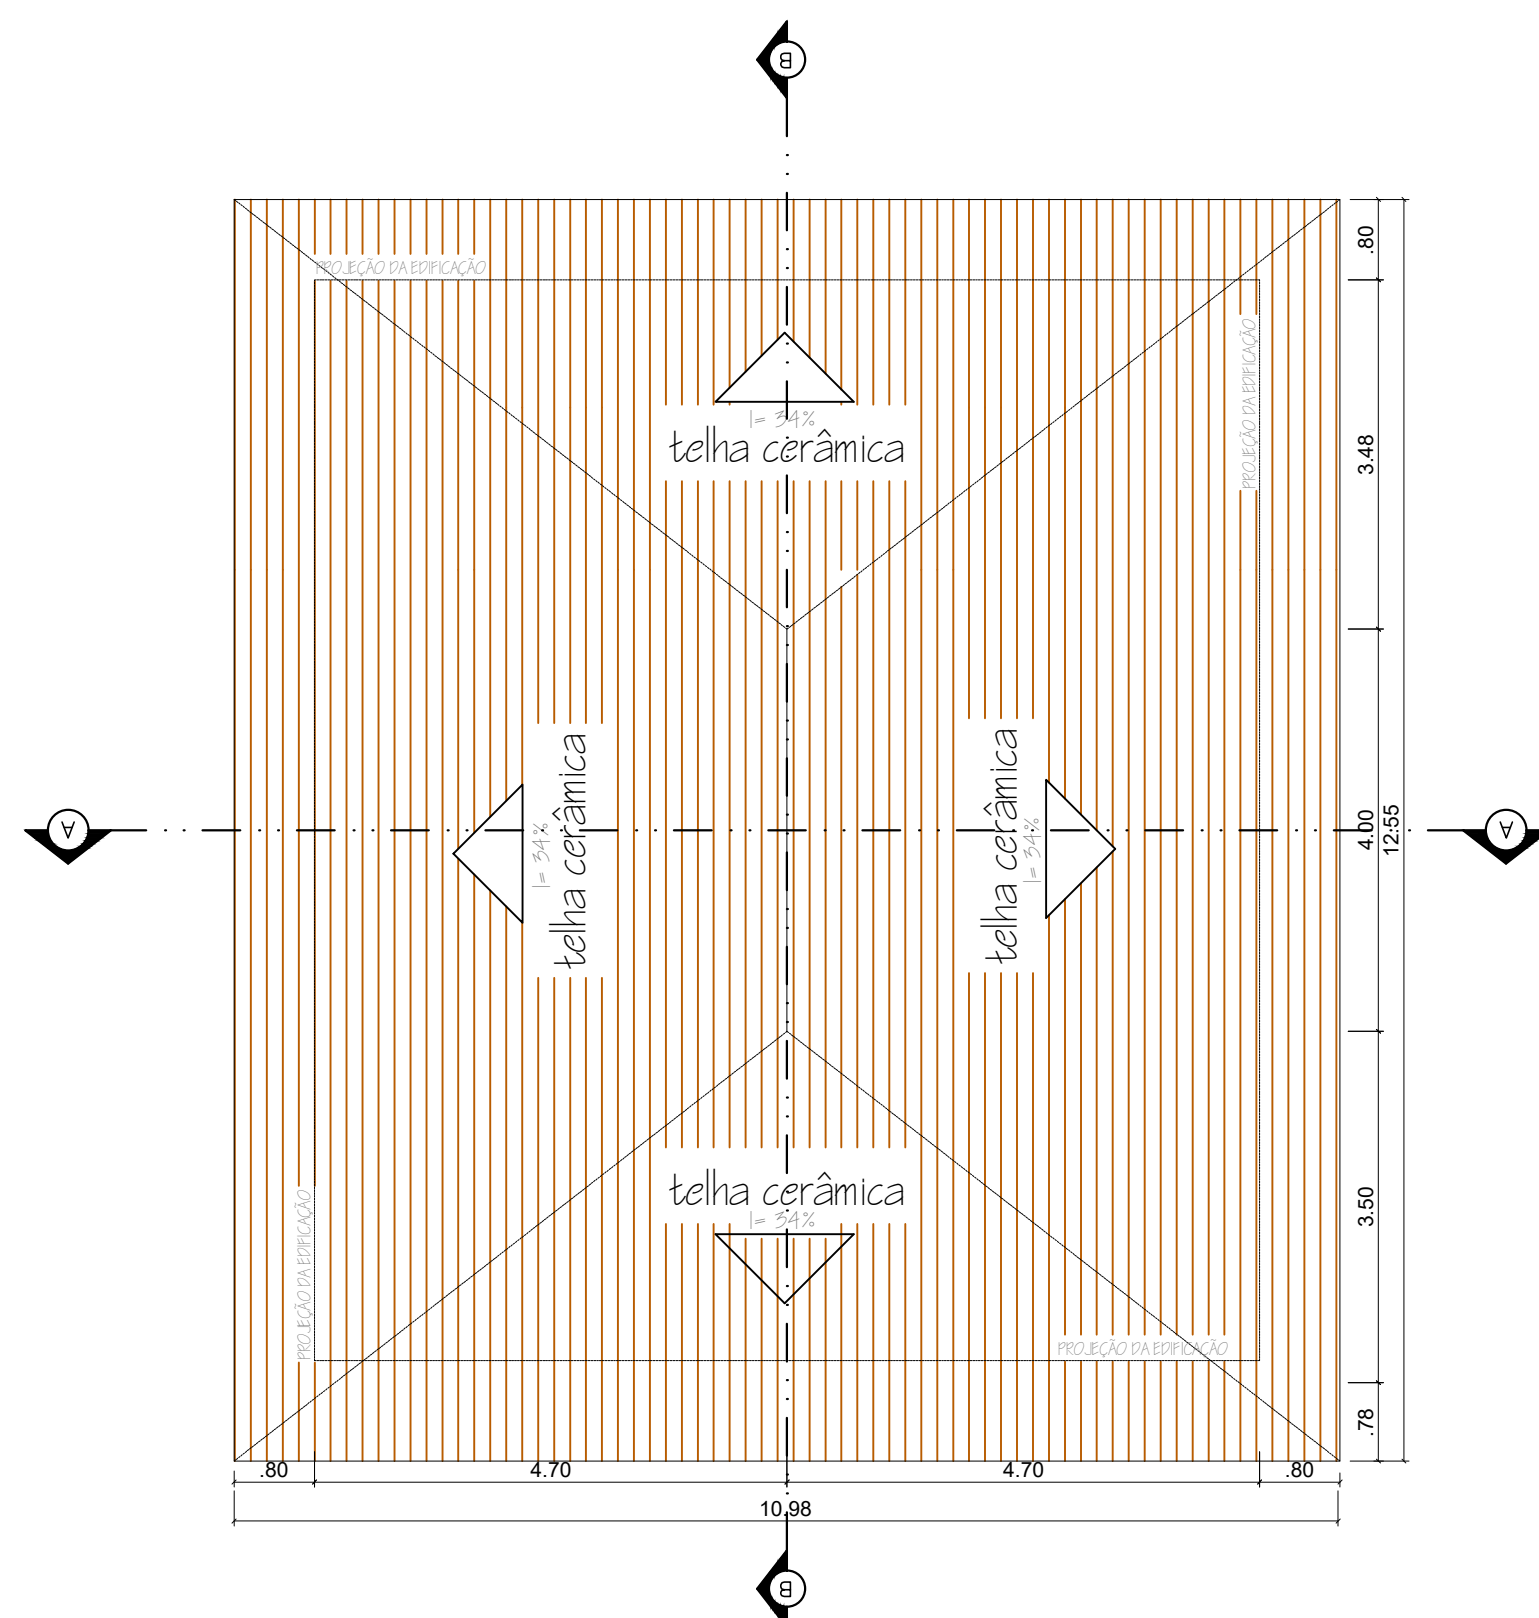


PLANTA DE COBERTURA
ESC: 1:75


QUADRO DE ESQUADRIAS			
CODIGO	DIMENSÕES (m)	QUANT.	MATERIAL/TIPO
P1	0,50 x 1,05	1	METÁLICA/ABRIR/UMA FOLHA
J1	0,20 x 0,20 x 0,70	1	METÁLICA/FIXA

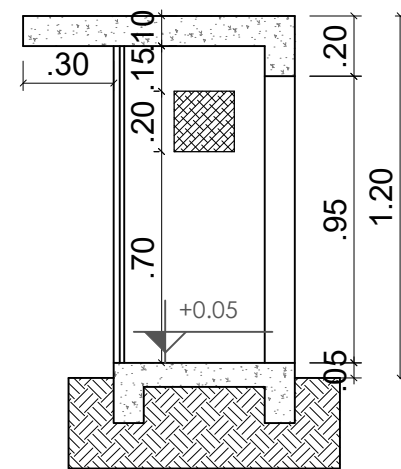

CORTE - CASA DE GÁS
ESC: 1:25

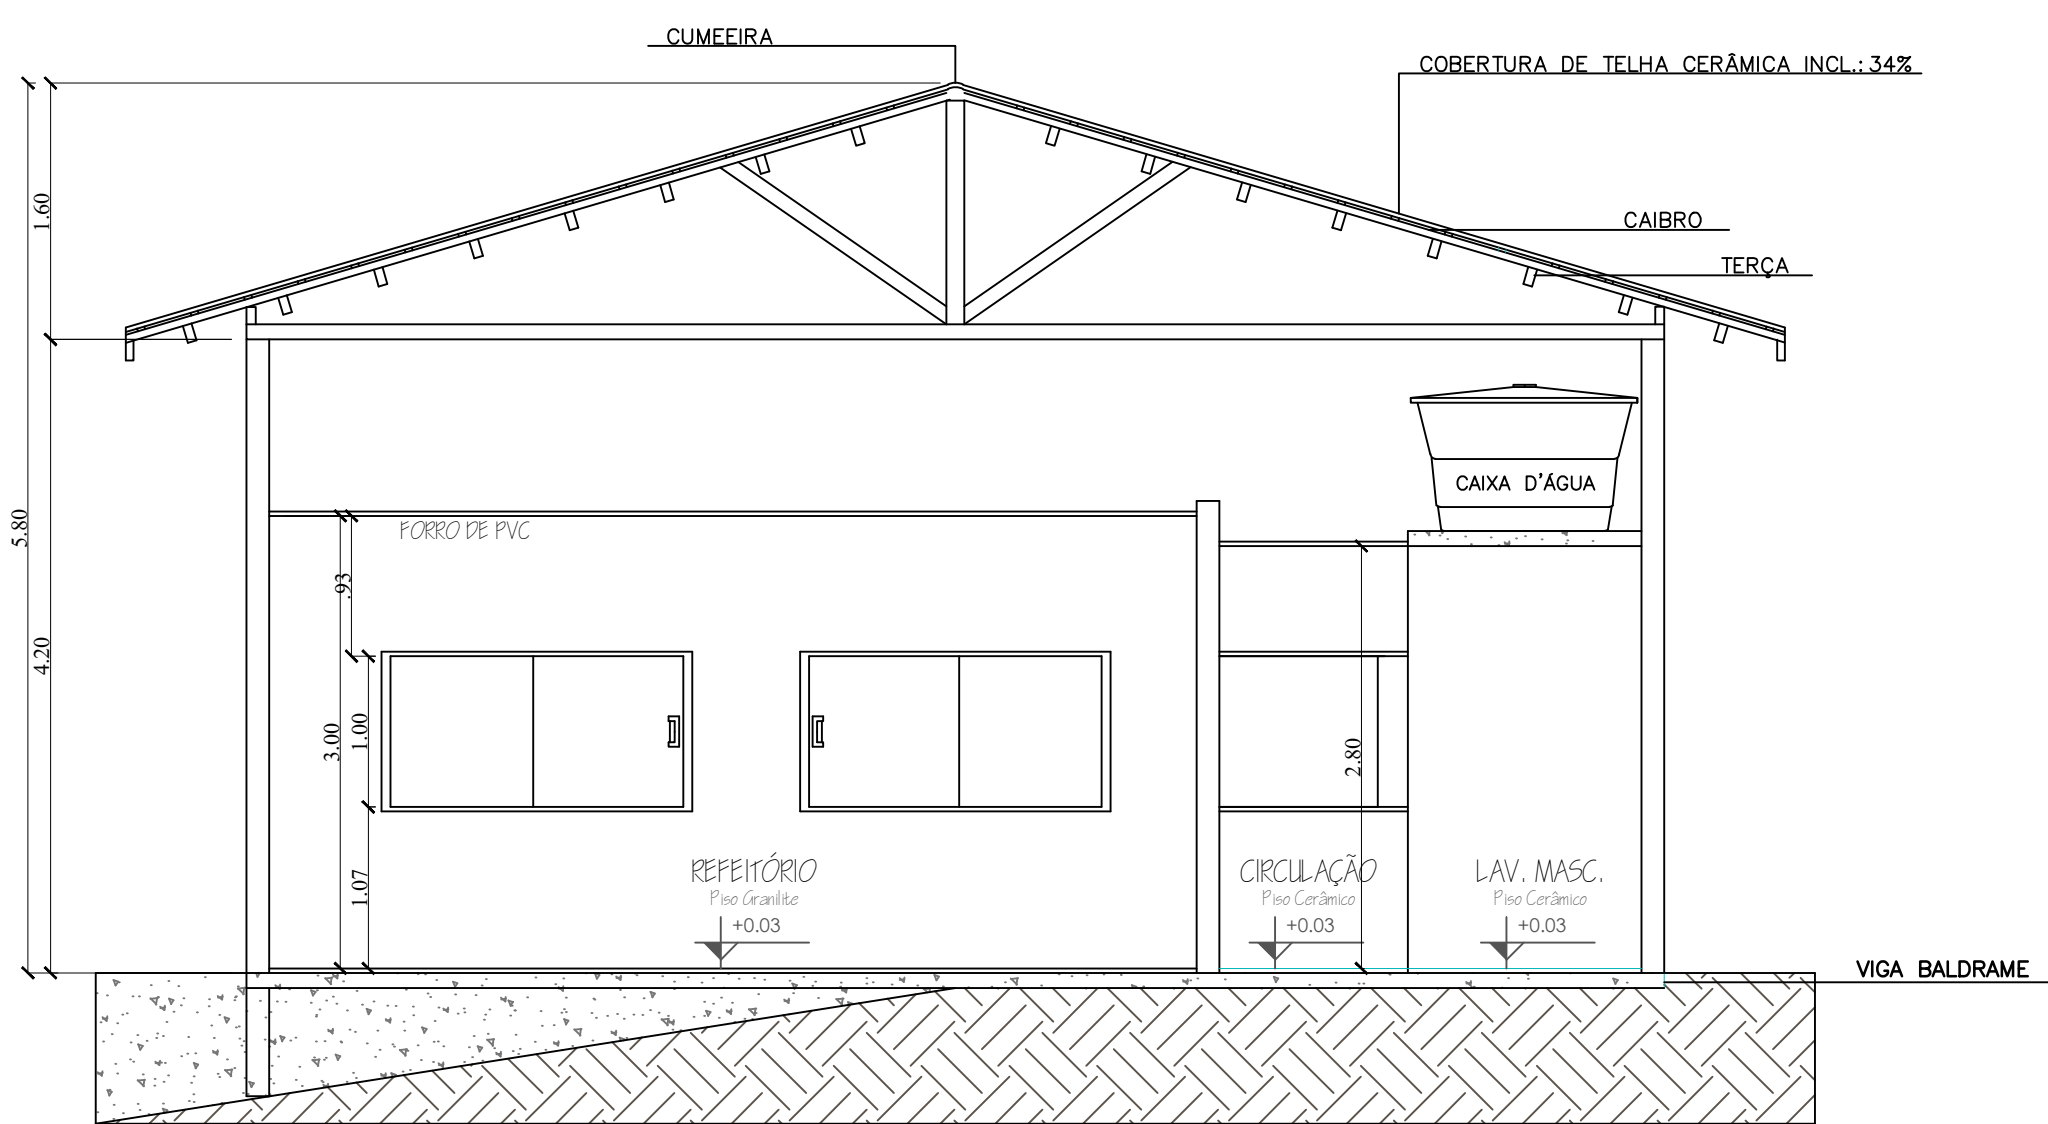

CORTE AA
ESC: 1:50

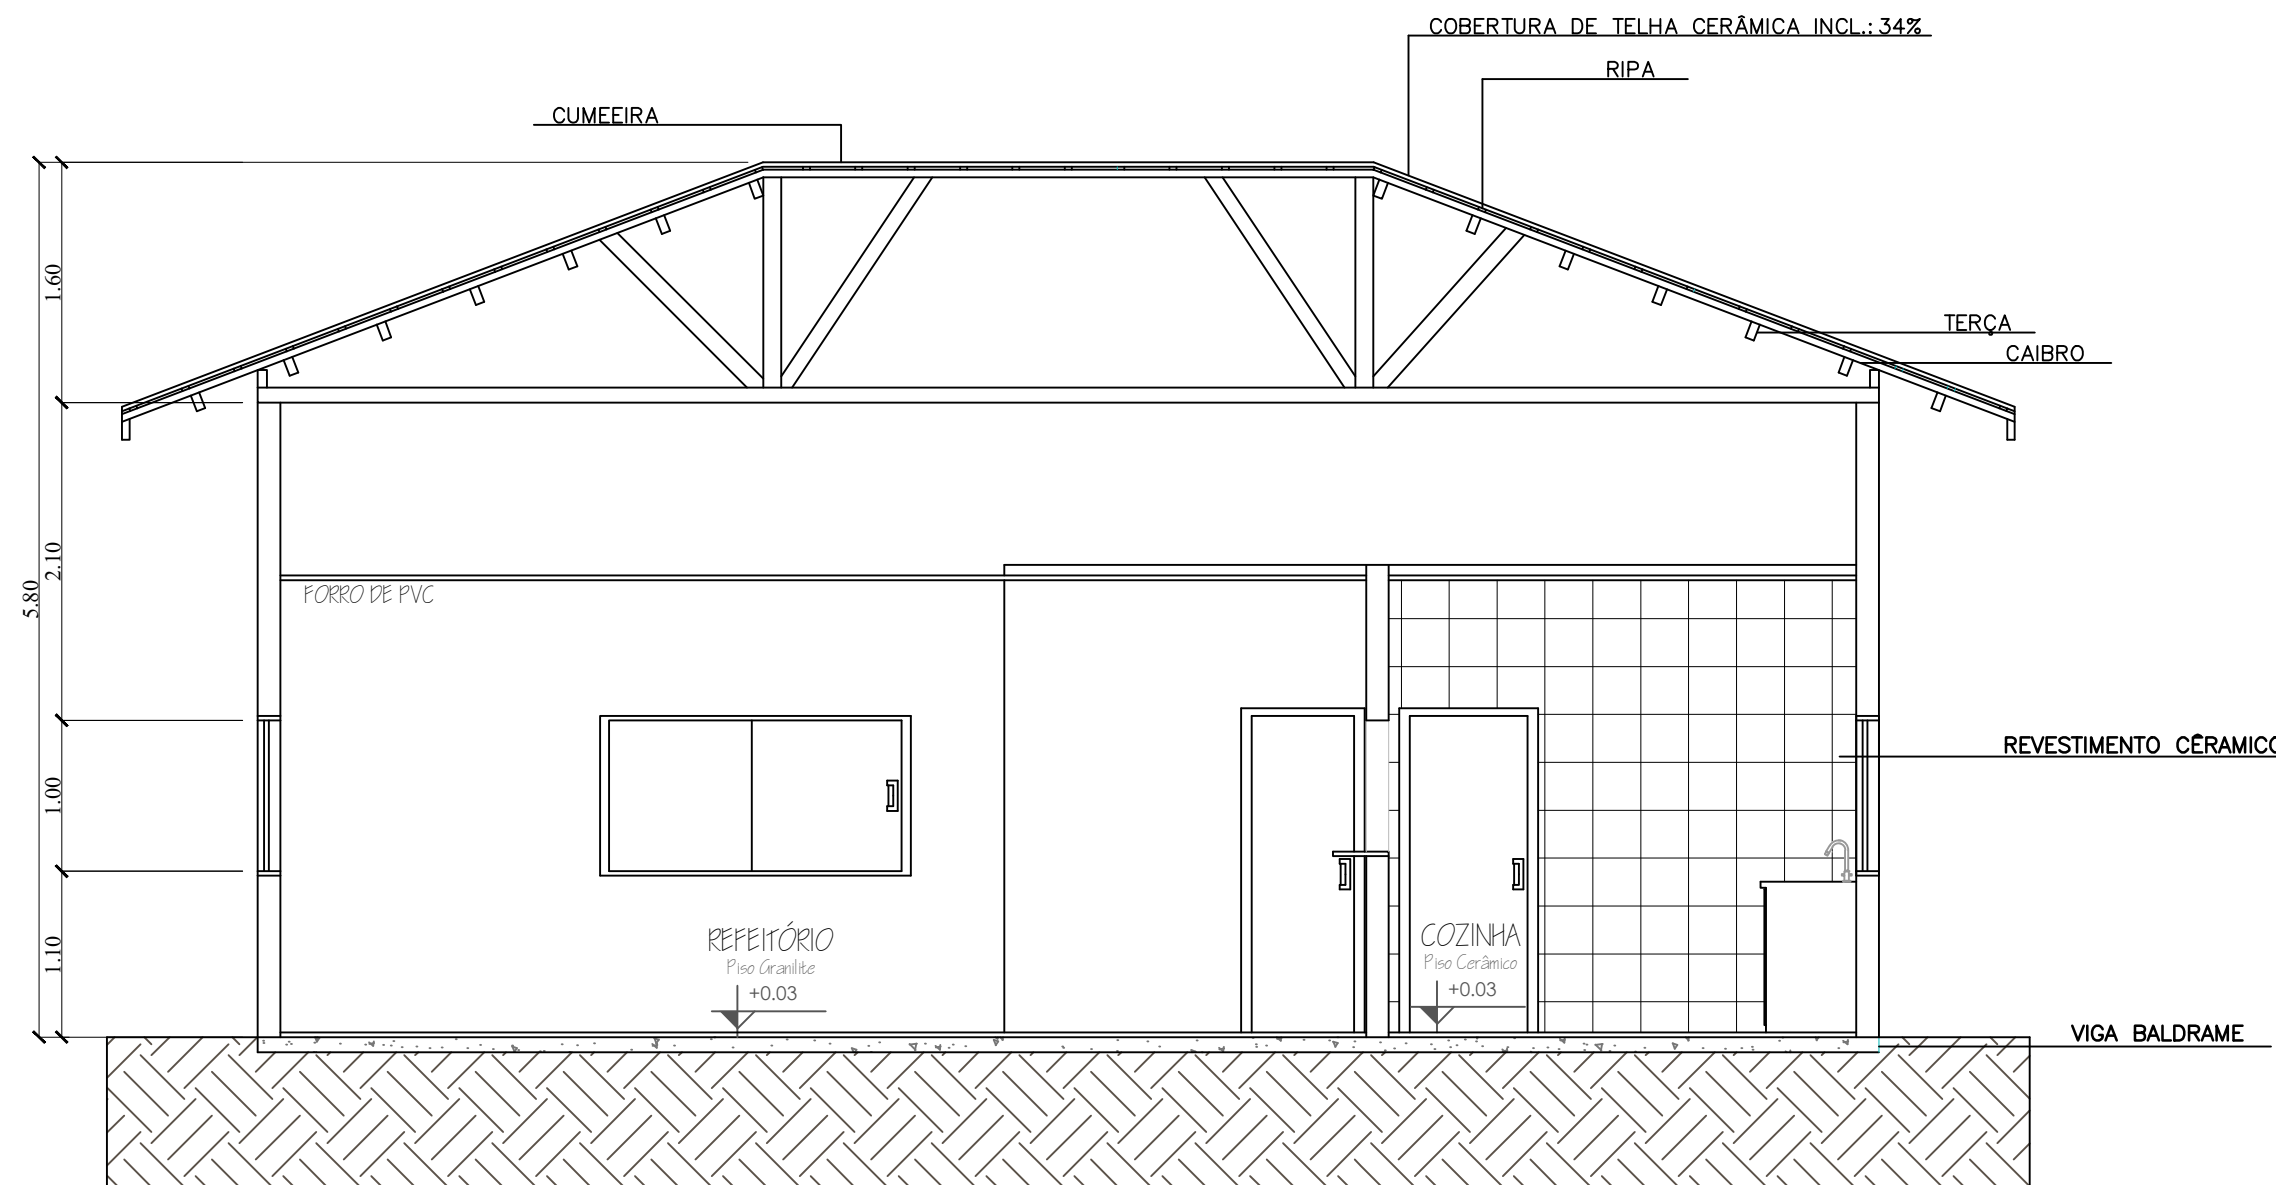

CORTE BB
ESC: 1:50



Estado de Mato Grosso
PREFEITURA MUNICIPAL DE ARAPUTANGA
SETOR DE ENGENHARIA - PROJETOS

DESCRIÇÃO: PROJETO DE CONSTRUÇÃO DE REFEITÓRIO DATA: 03/08/2022

ASSUNTO: PROJETO ARQUITETÔNICO FOLHA: 02/03

INFORMAÇÕES GERAIS: ESCALA 1:75
CONTEÚDO: PLANTA BAIXA, PLANTA LAYOUT, PLANTA DE COBERTURA, CORTES

INFORMAÇÕES TÉCNICAS: PROPRIETÁRIO: PREFEITURA MUNICIPAL DE ARAPUTANGA, ENDEREÇO: ESTRADA MUNICIPAL MT-475, ARAPUTANGA, MUNICÍPIO: ARAPUTANGA/MT



RESPONSÁVEL TÉCNICO: JOÃO GUSTAVO F. S. JÚNIOR, ENG. CIVIL - CREA: 5064045506

DESENHISTA: GABRIEL ALVES CARMINATTI, ARQ. URBANISTA - CAU: A275496-7

PREFEITURA MUNICIPAL DE ARAPUTANGA, CNPJ: 15.023.914/0001-45

APROVAÇÃO DE ORGÃO COMPETENTE: