

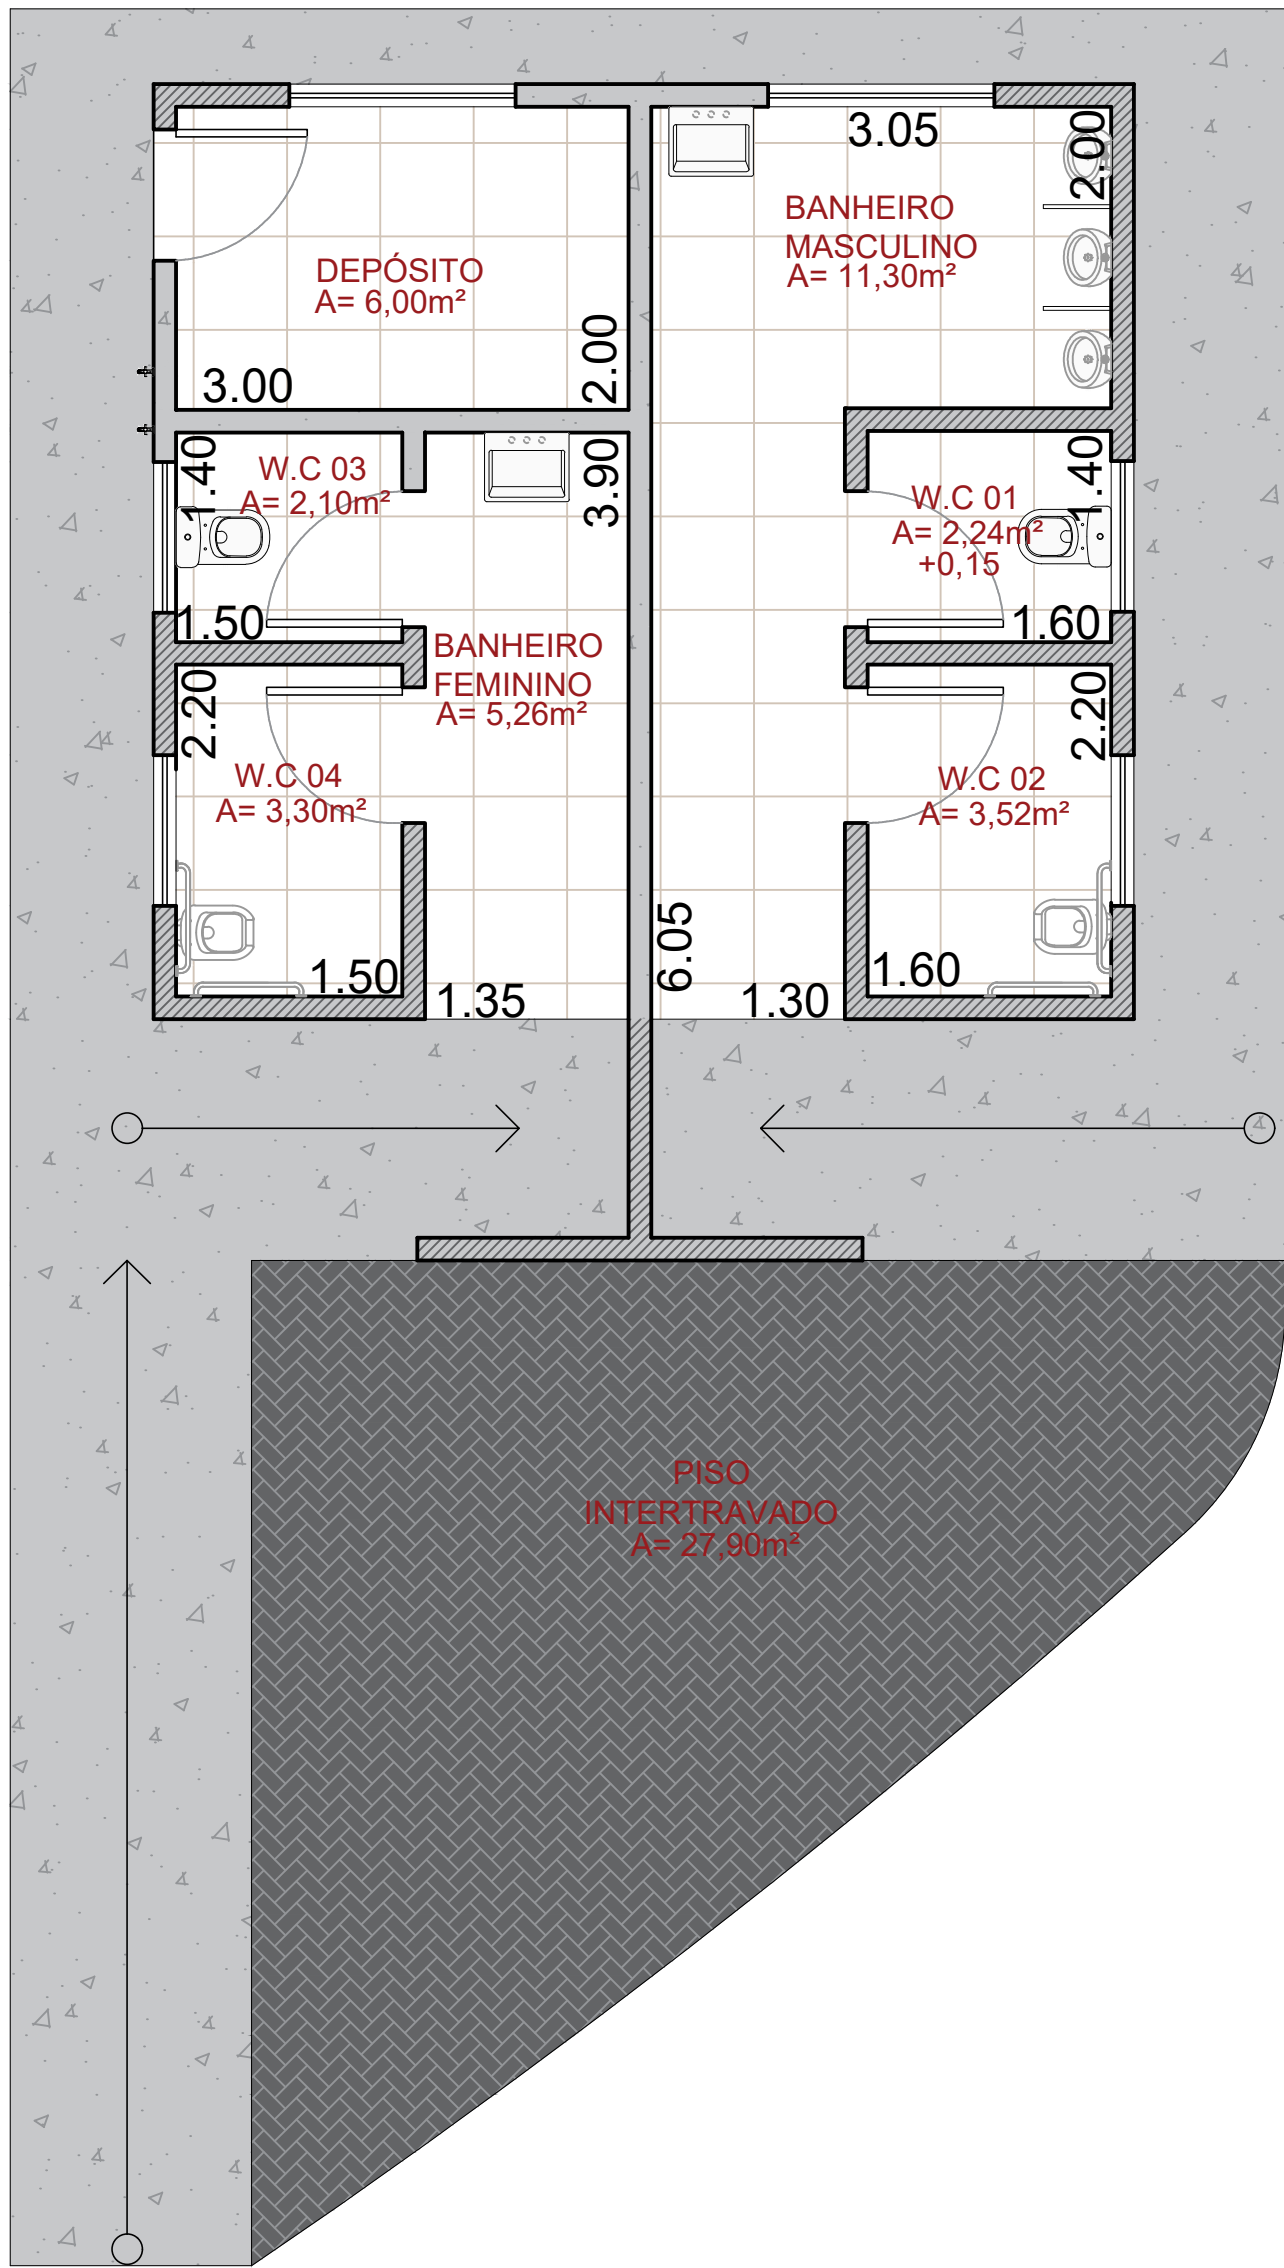


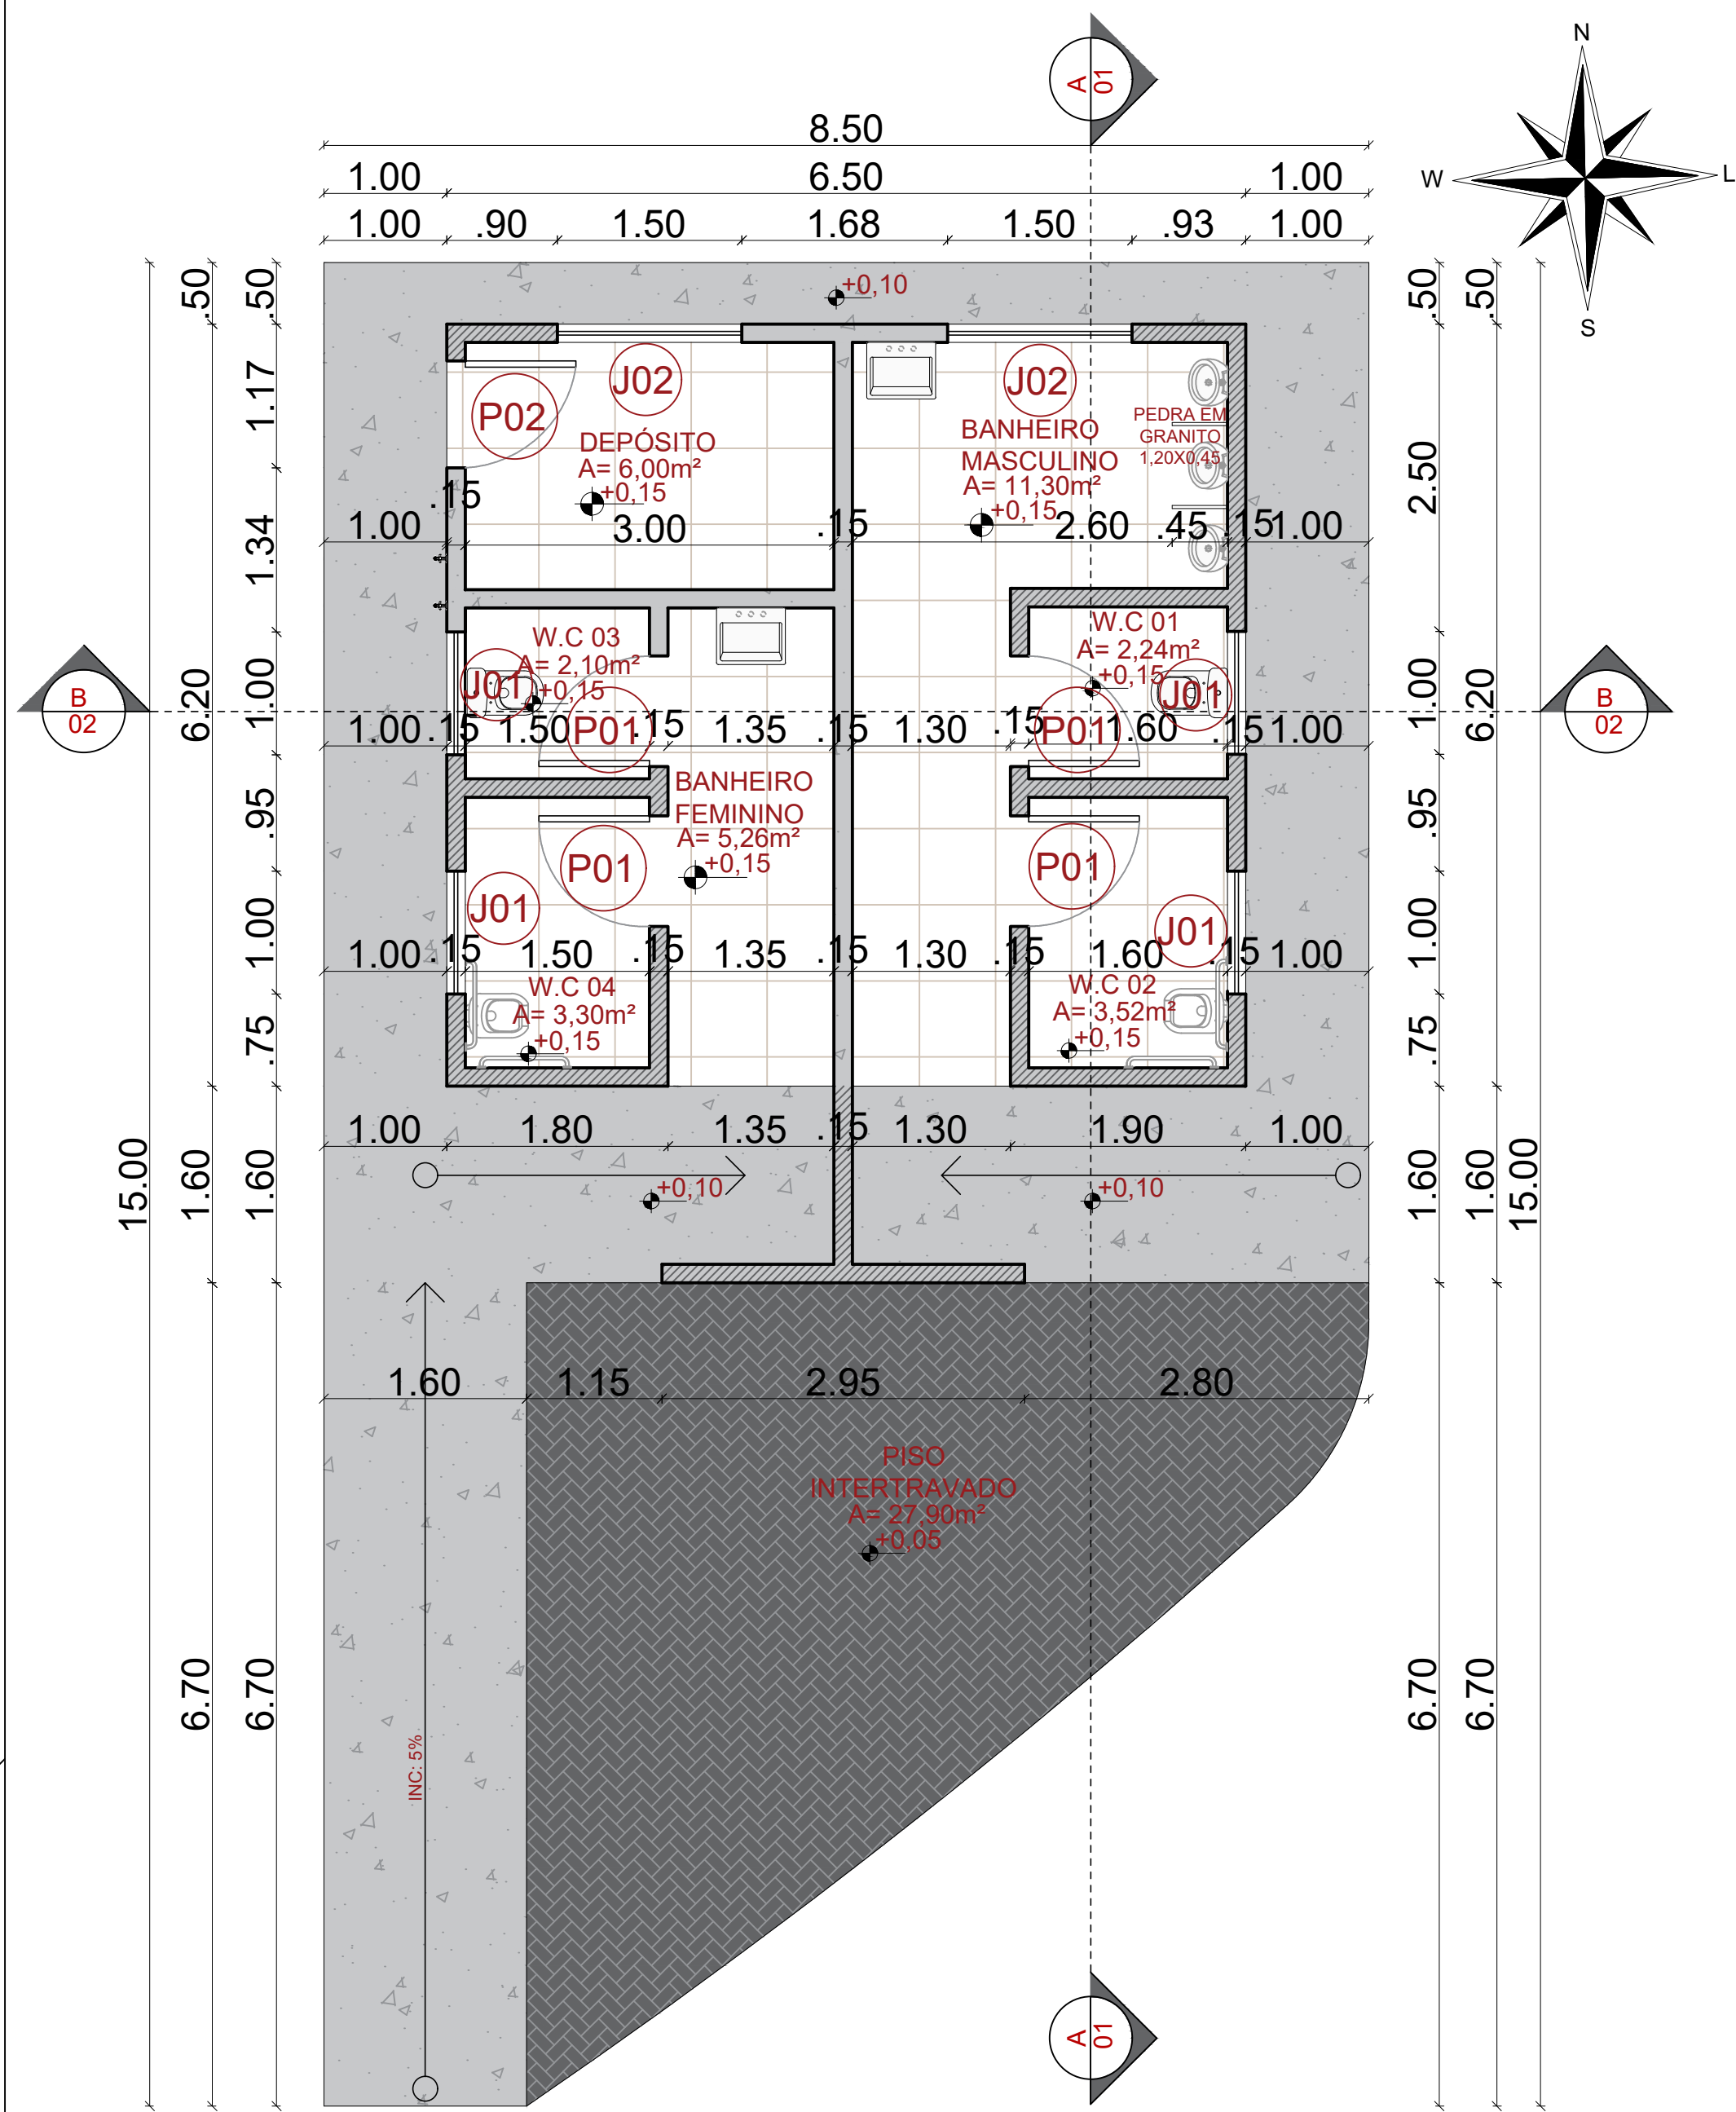


PLANTA LAYOUT  
ESC: 1:50

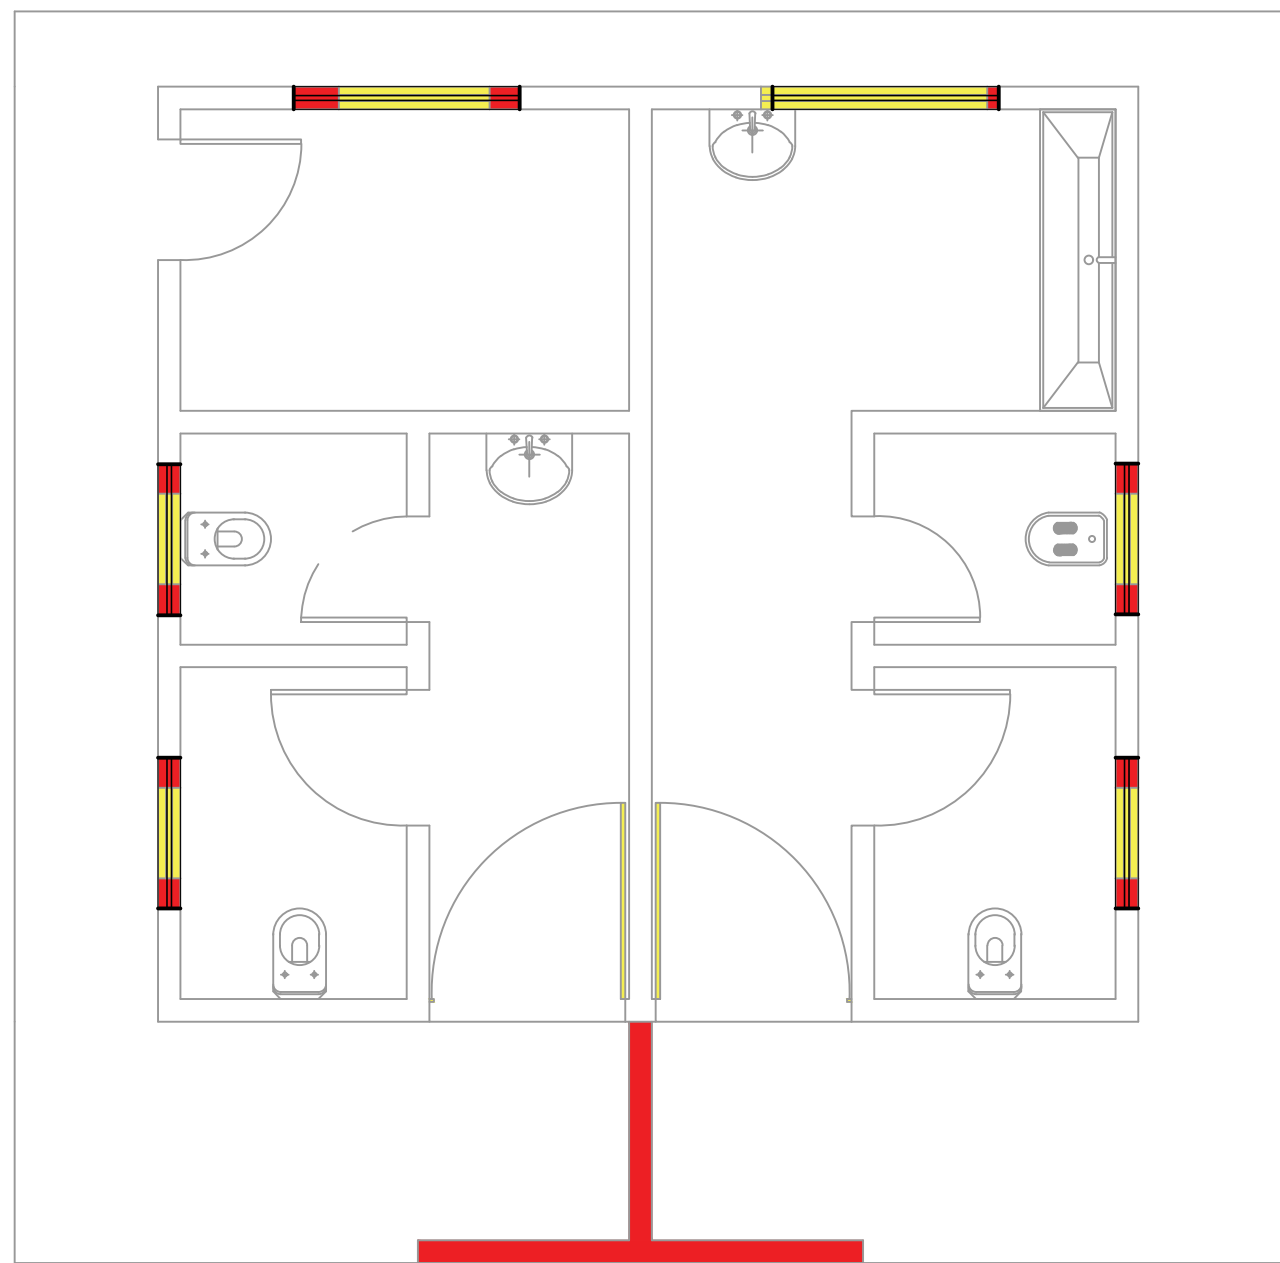


PLANTA DEMOLIR/CONSTRUIR  
ESC: 1:50

| LEGENDA |                  |
|---------|------------------|
|         | ÁREA EXISTENTE   |
|         | ÁREA À CONSTRUIR |
|         | ÁREA À DEMOLIR   |

| Quadro de Esquadrias |         |        |          |            |          |        |
|----------------------|---------|--------|----------|------------|----------|--------|
| Janela               | Largura | Altura | Peitoril | Tipo       | Material | Quant. |
| J01                  | 1,00    | 0,60   | 1,80     | Maxim-ar   | Aluminio | 04     |
| J02                  | 1,50    | 0,60   | 1,80     | Maxim-ar   | Aluminio | 02     |
|                      |         |        | Portas   |            |          |        |
| P01                  | 0,90    | 2,10   | -----    | Abrir (1F) | Madeira  | 04     |
| P02                  | 0,87    | 2,10   | -----    | Abrir (1F) | Aço      | 01     |

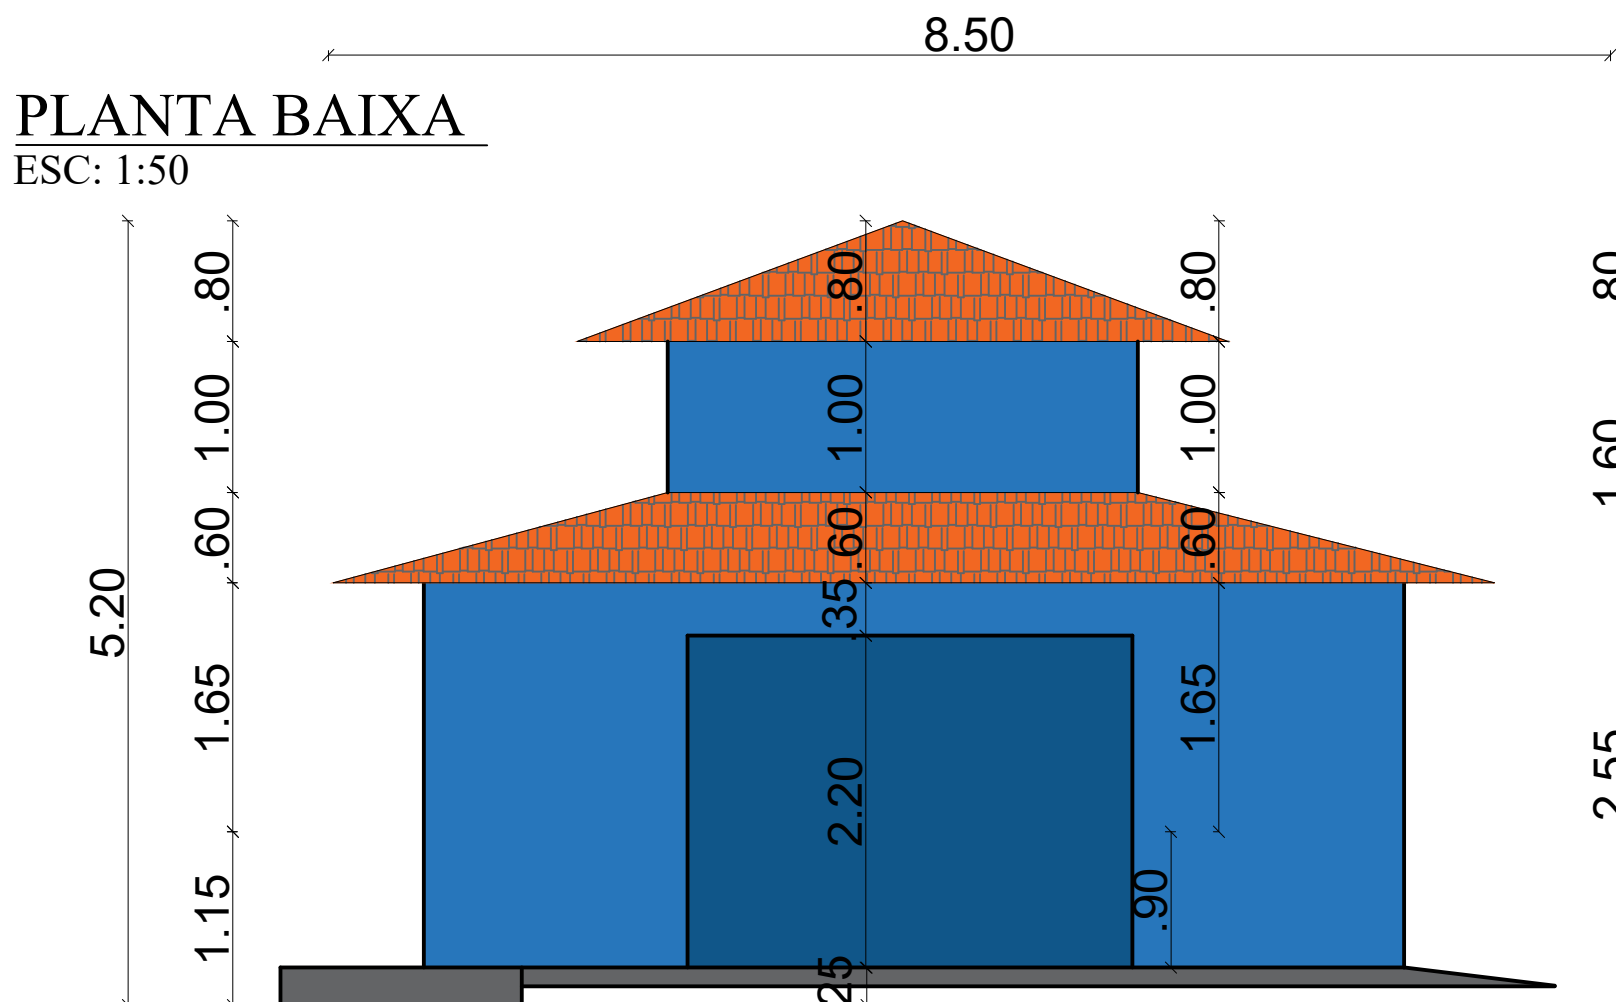

FACHADA FRONTAL  
ESC: 1:50

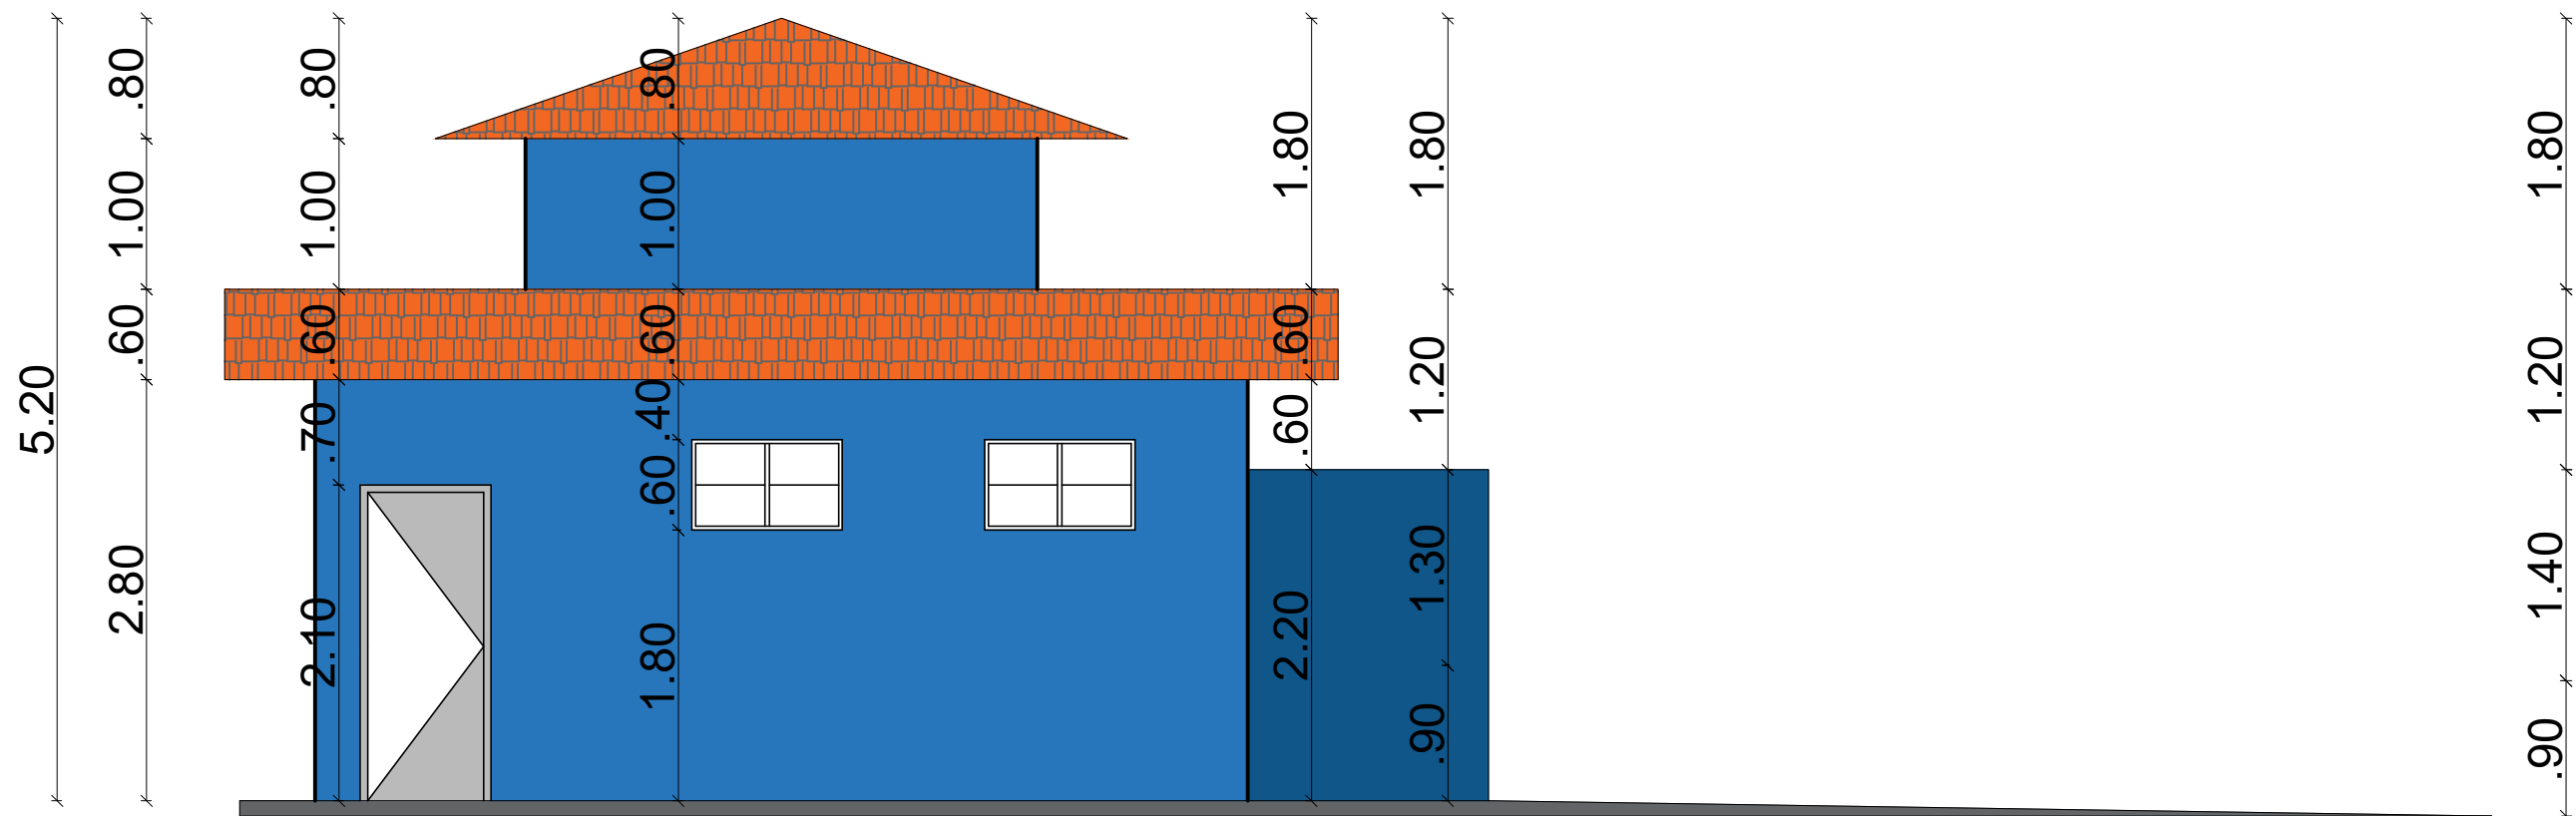

FACHADA LATERAL ESQUERDA  
ESC: 1:50

Estado de Mato Grosso  
PREFEITURA MUNICIPAL DE ARAPUTANGA  
SETOR DE ENGENHARIA - PROJETOS

DESCRIÇÃO:  
PROJETO DE REFORMA BANHEIRO DO LAGO AZUL

DATA:  
07/11/2022

ASSUNTO:  
PROJETO ARQUITETÔNICO

FOLHA:  
01/02

INFORMAÇÕES GERAIS:  
- ESCALA 1:75

CONTEÚDO:  
- PLANTA BAIXA  
- PLANTA LAYOUT  
- PLANTA DEMOLIR/CONSTRUIR  
- FACHADAS

INFORMAÇÕES TÉCNICAS:  
- PROPRIETÁRIO: PREFEITURA MUNICIPAL DE ARAPUTANGA  
- ENDEREÇO: RUA JADIEL NUNES ESQUINA COM RUA LIMIRO ROSA, QUADRA 108, CENTRO, ARAPUTANGA - MT  
- MUNICÍPIO: ARAPUTANGA/MT

LOCALIZAÇÃO:

RESPONSÁVEL TÉCNICO:  
JOÃO GUSTAVO F. S. JÚNIOR  
ENG. CIVIL - CREA: 5064045506

DESENHISTA:  
GABRIEL ALVES CARMINATTI  
ARQ. URBANISTA - CAU: A275496-7

PREFEITURA MUNICIPAL DE ARAPUTANGA  
CNPJ: 15.023.914/0001-45

APROVAÇÃO DE ÓRGÃO COMPETENTE: