




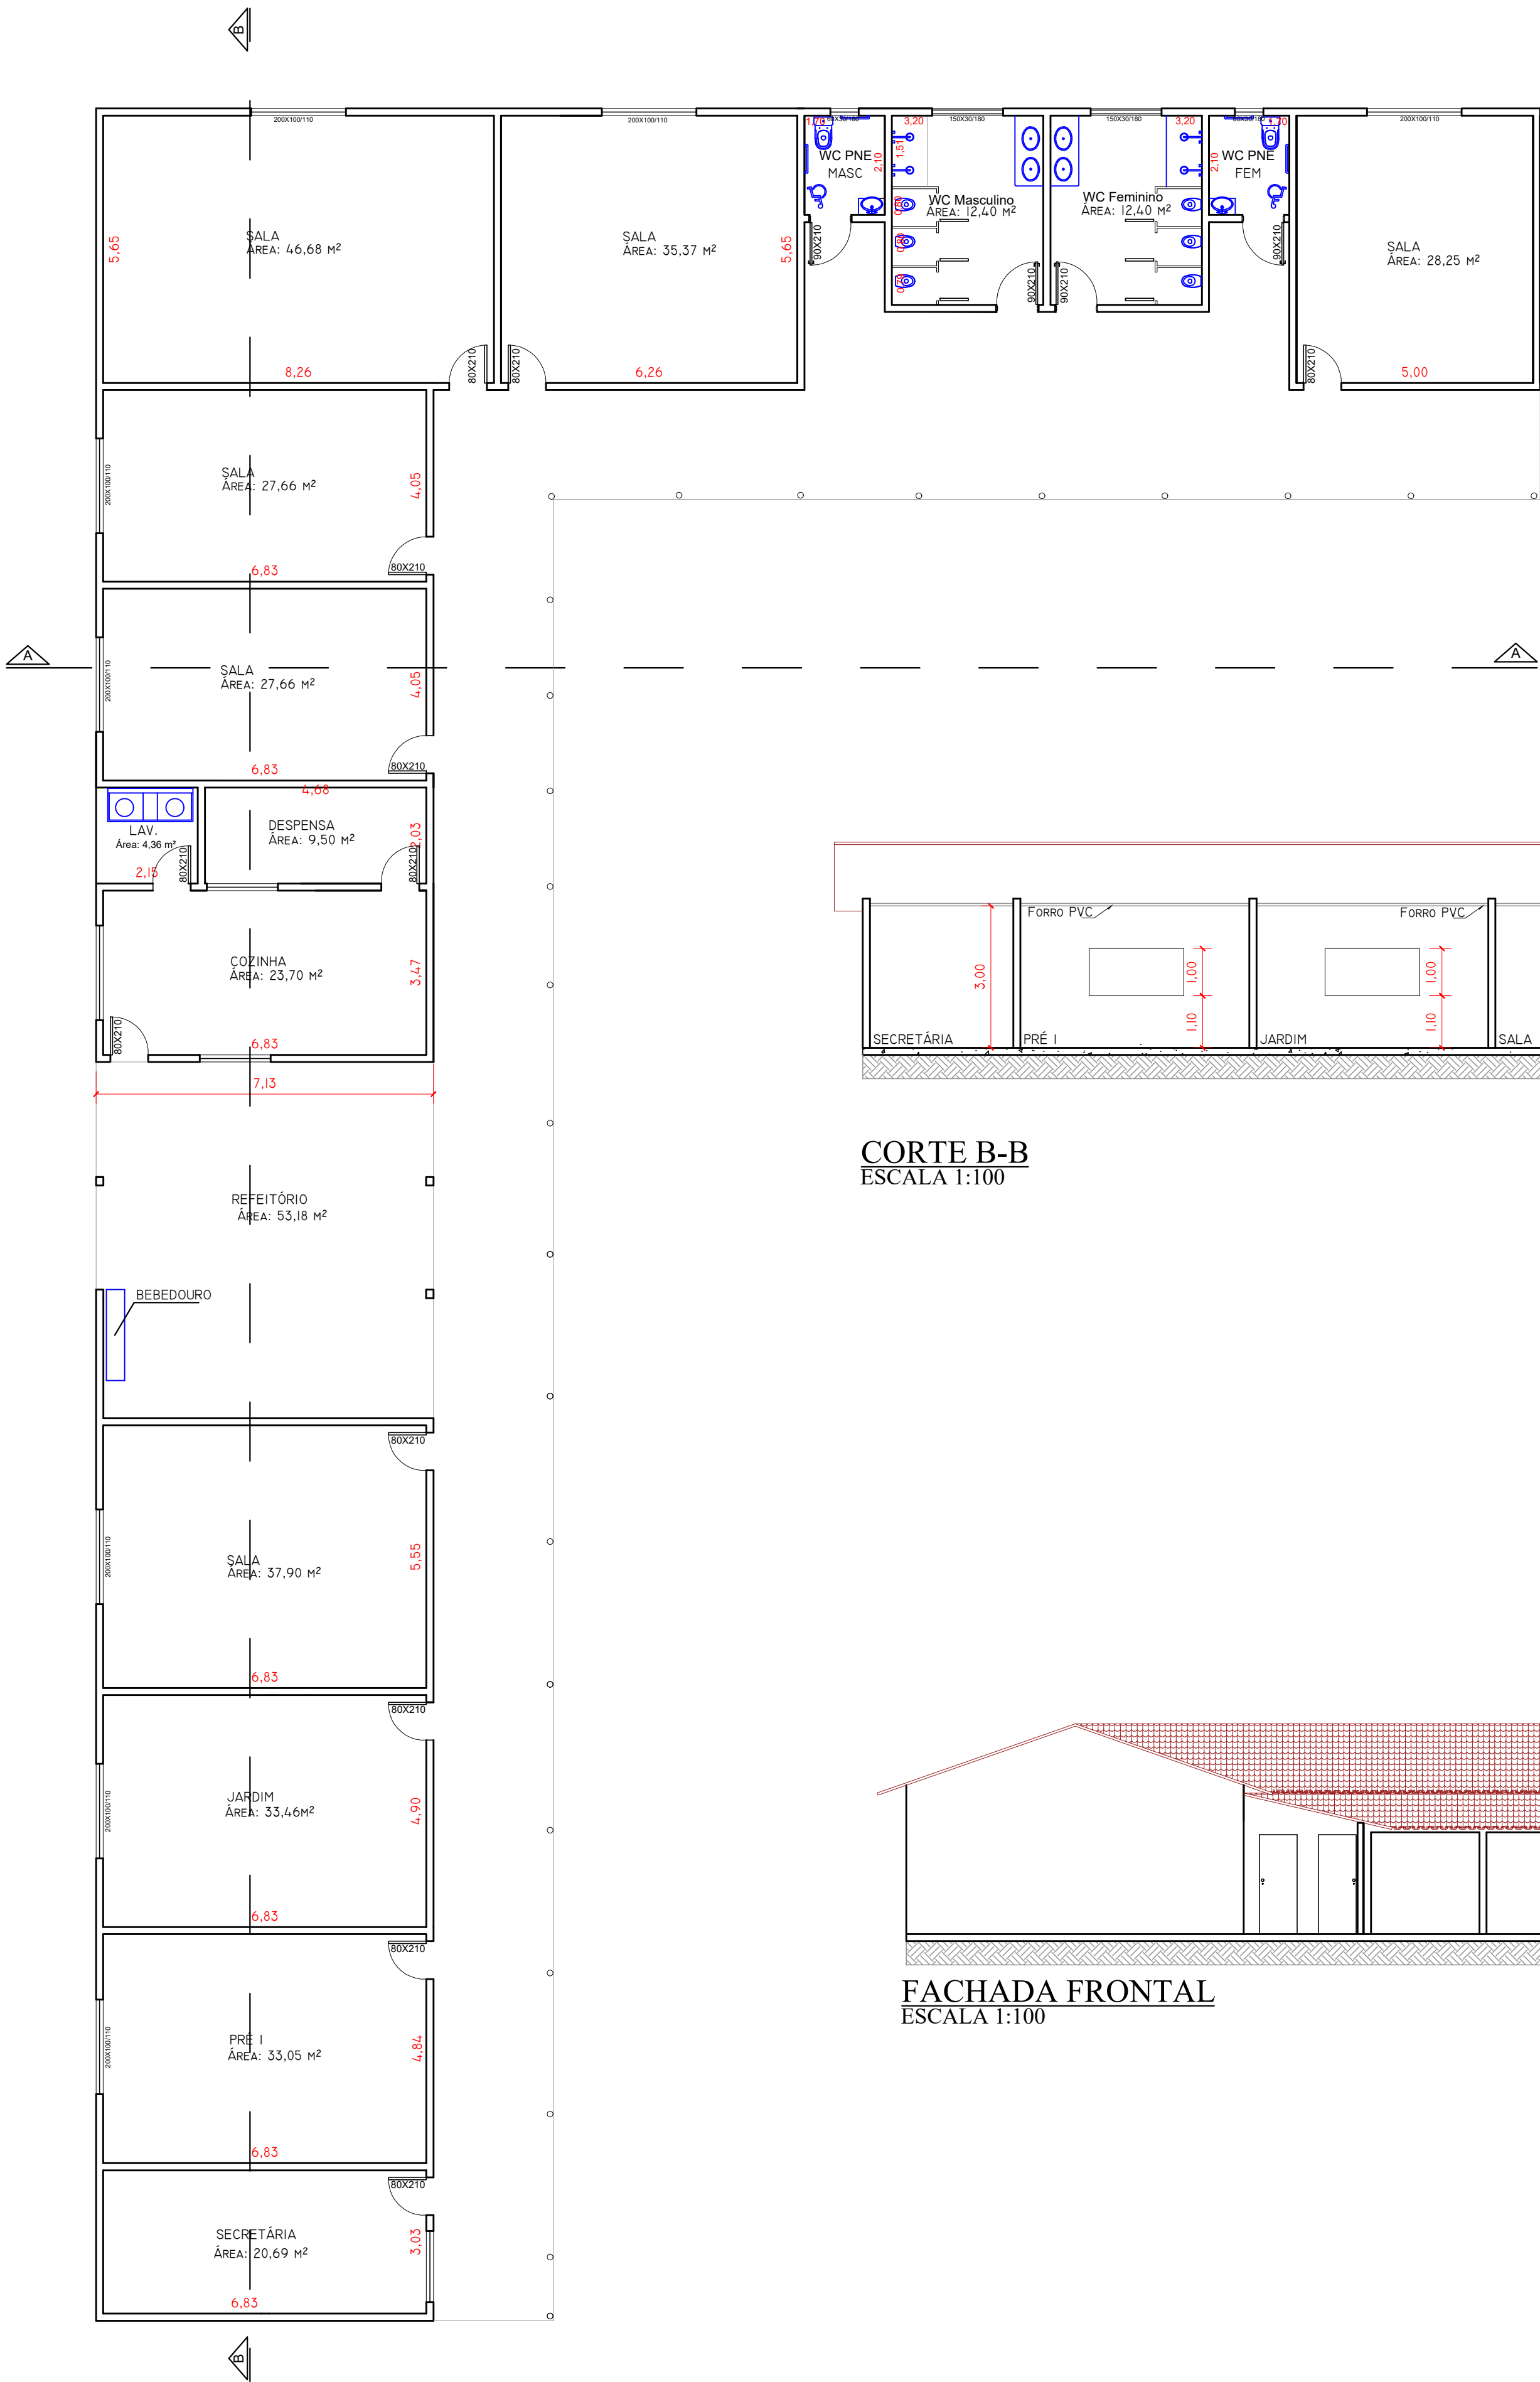


PLANTA BAIXA  
ESCALA 1:100

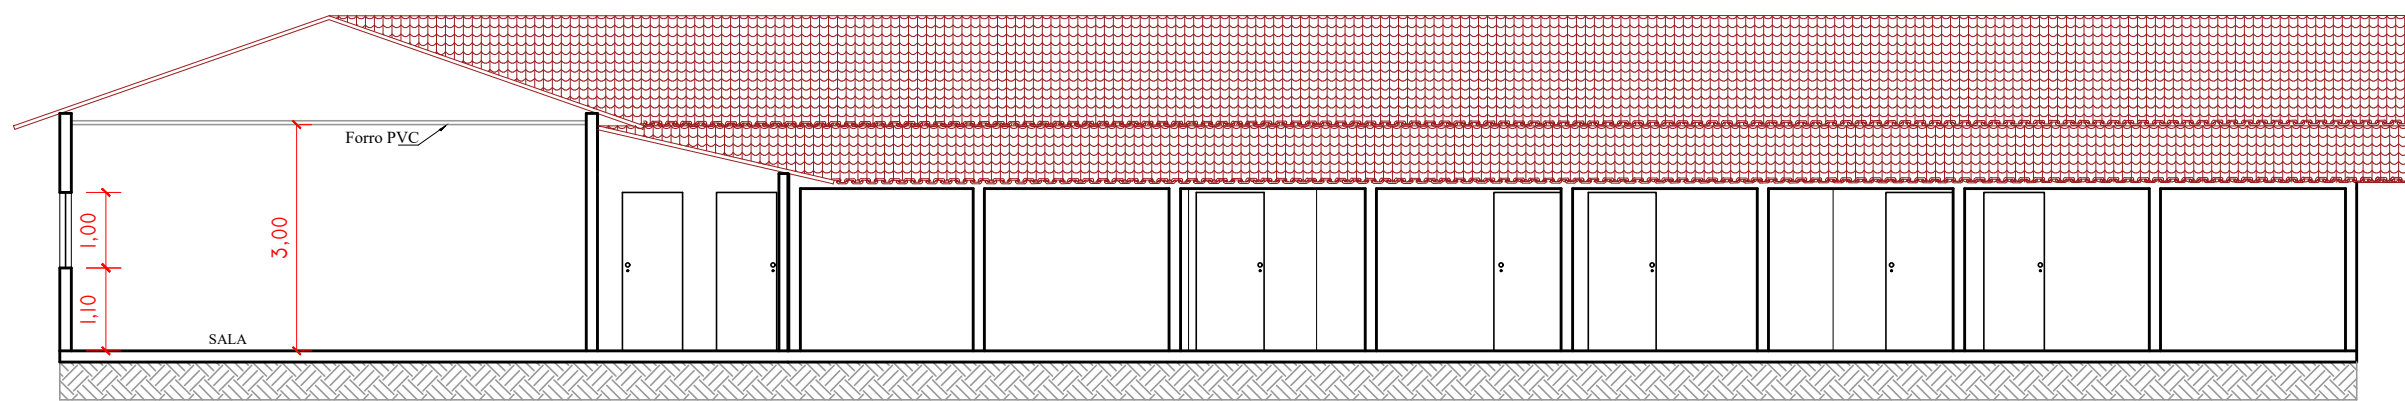


CORTE A-A  
ESCALA 1:100

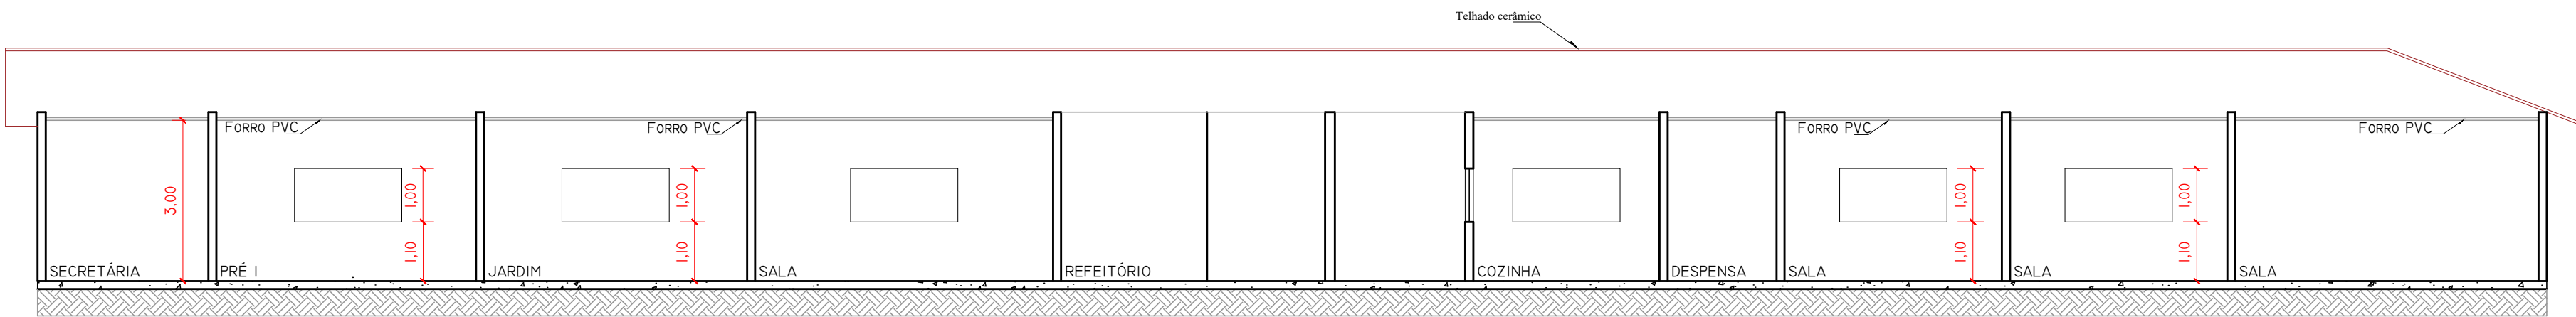

CORTE B-B  
ESCALA 1:100

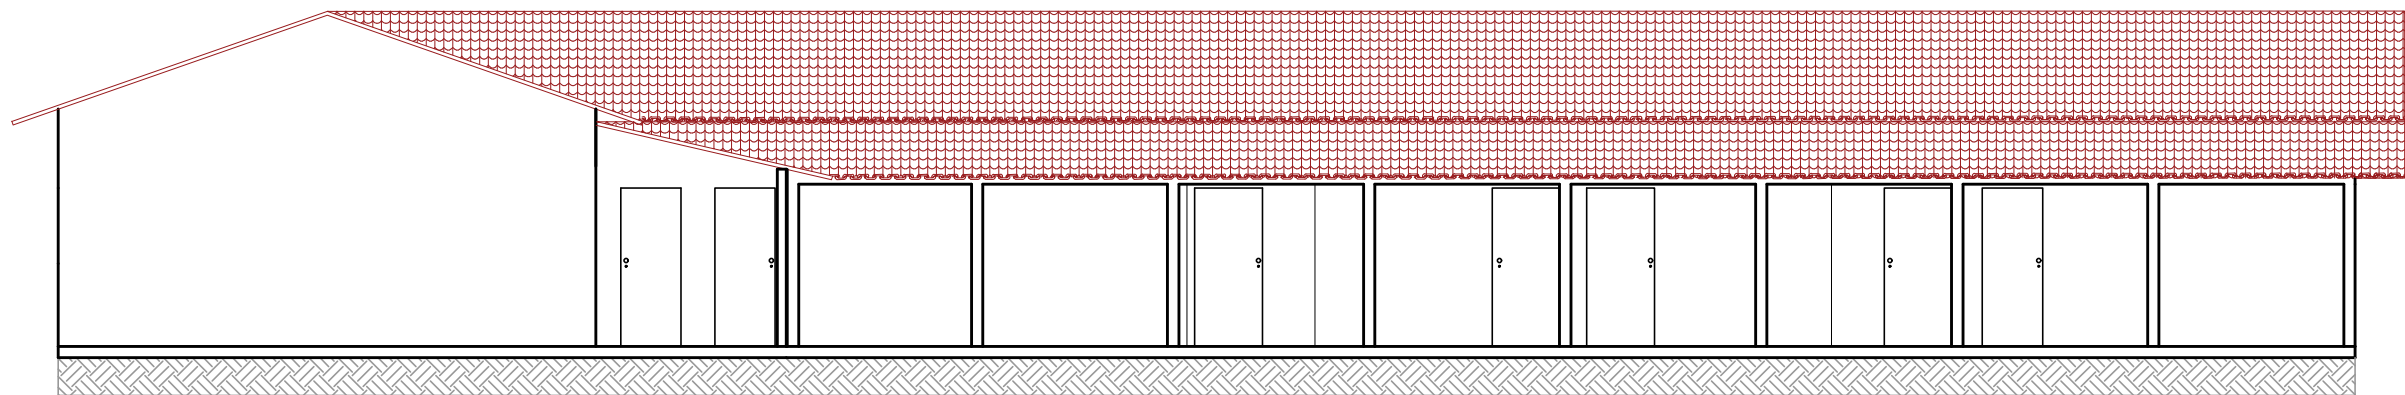


FACHADA FRONTAL  
ESCALA 1:100

 

PROJETO ARQUITETÔNICO

FOLHA  
2/2

ASSUNTO: PROJETO DE AMPLIAÇÃO E REFORMA DA CRECHE MORADA DOS PEQUENINOS  
PROPRIETÁRIO: PREFEITURA MUNICIPAL DE ARAPUTANGA/MT  
LOCAL: RUA HORÁCIO ALCÂNTARA DE CARVALHO, LOTES 9 E 10 DA QUADRA 2

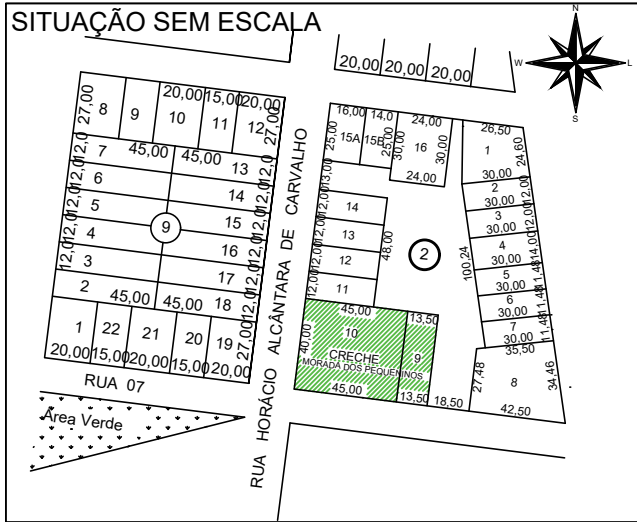

Resumo das áreas

ÁREA EXISTENTE .....497,05 m²  
ÁREA A SER AMPLIADA .....127,23 m²  
ÁREA TOTAL CONSTRUÍDA .....624,28 m²

LEGENDA

PREFEITURA MUNICIPAL DE ARAPUTANGA  
CNPJ: 15.023.914/0001-45

RESPONSÁVEL TÉCNICO  
JOÃO GUSTAVO FARIA DOS SANTOS JÚNIOR  
ENGENHEIRO CIVIL - CREA 5064045506

APROVAÇÃO