



PLANTA BAIXA - PISO QUADRA
ESCALA 1/100


QUADRA DENILTON BATISTA
ÁREA TOTAL PISO: 589,00M²
EXECUÇÃO DE PISO MODULAR EM QUADRA
POLIESPORTIVA

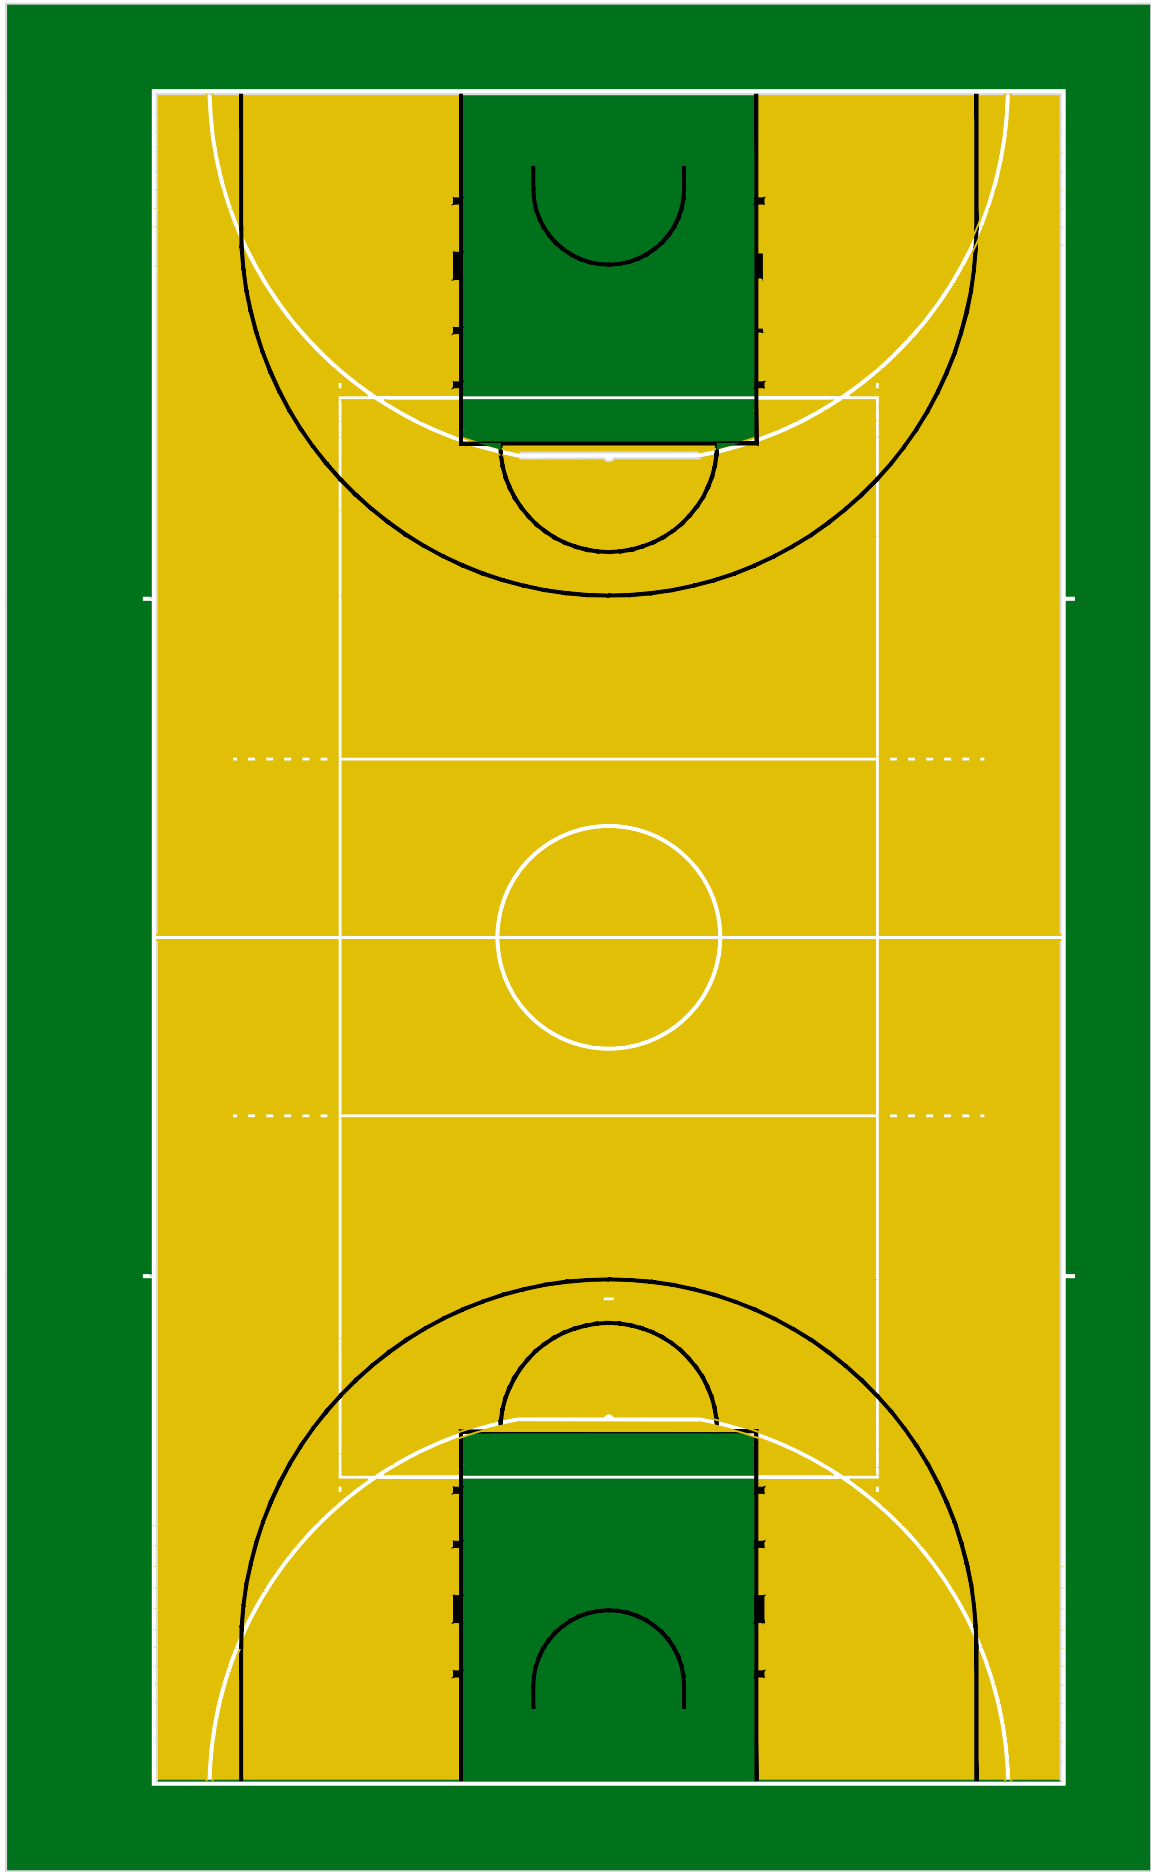

DETALHE PISO
ESCALA 1/125

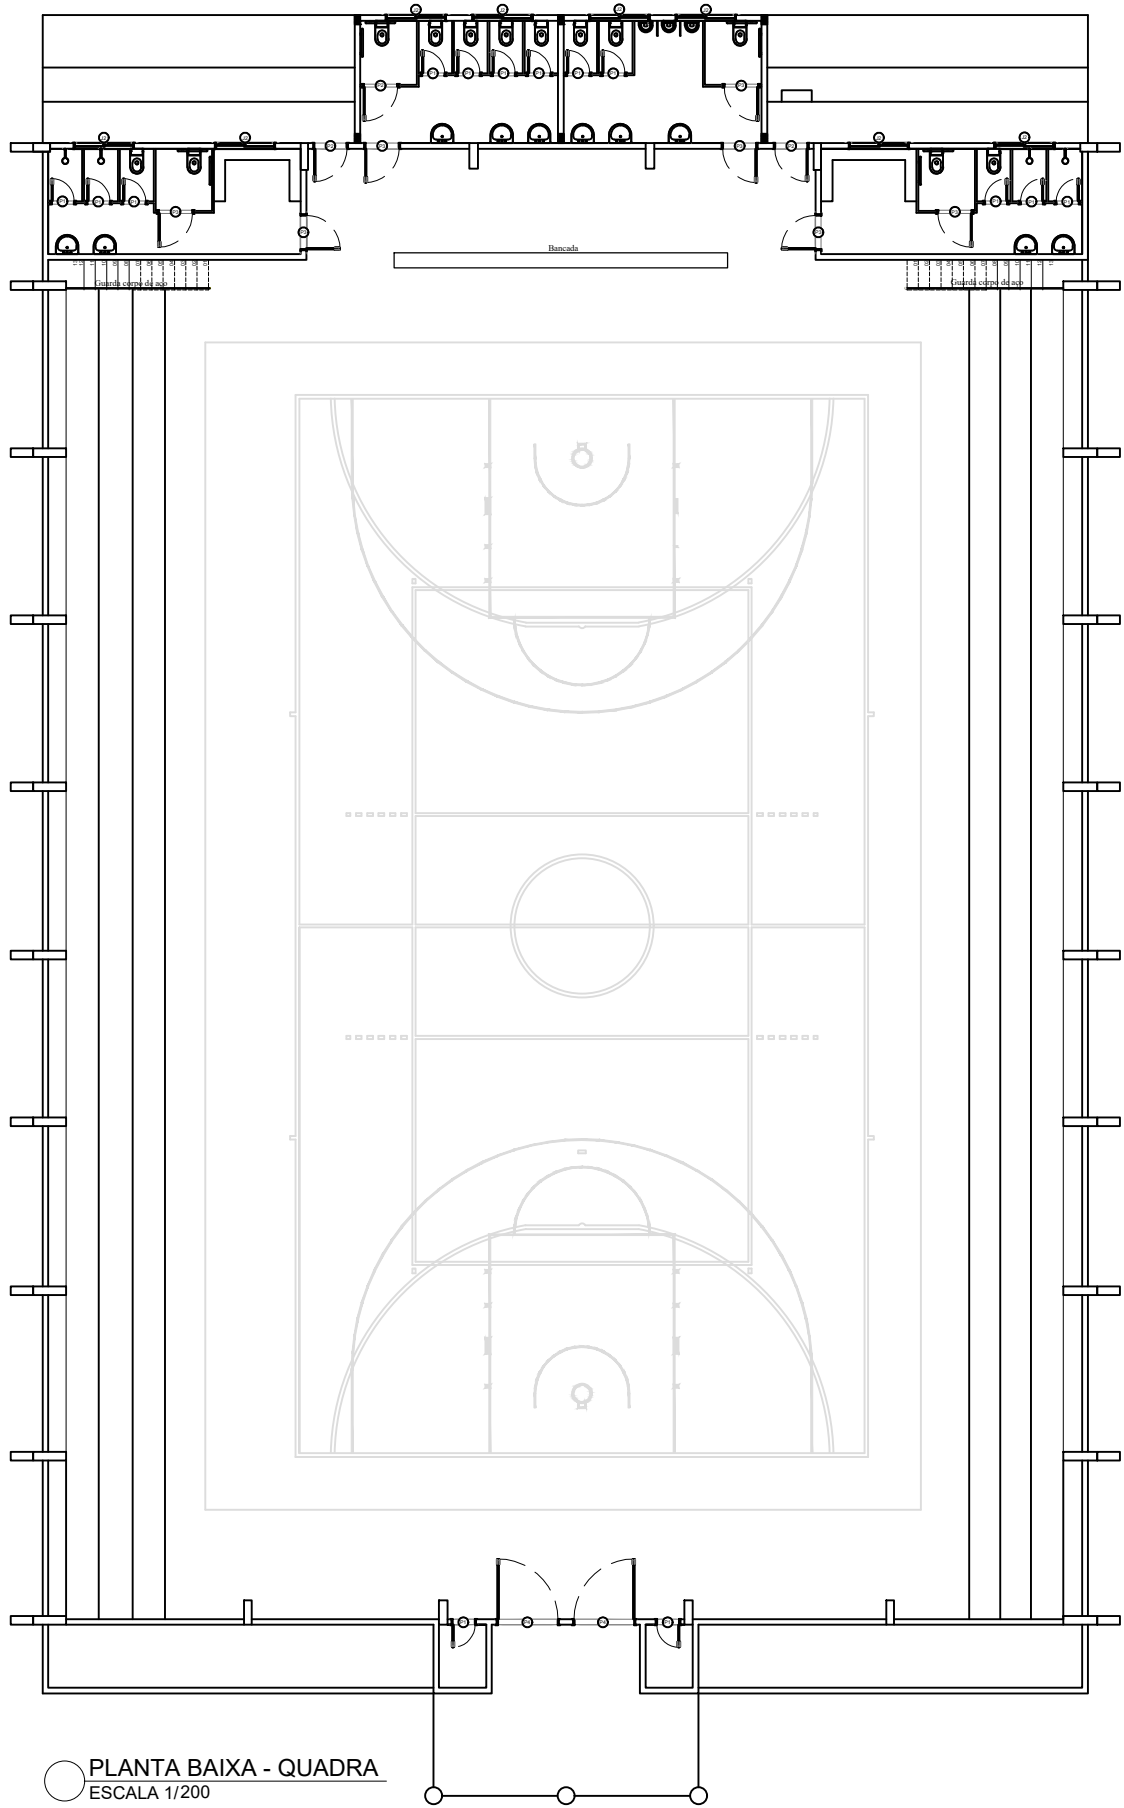

PLANTA BAIXA - QUADRA
ESCALA 1/200

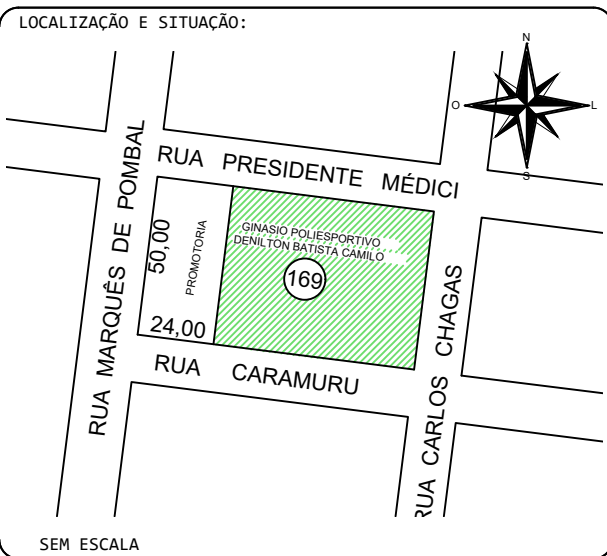

APROVAÇÃO DA PREFEITURA:

RESPONSÁVEL TÉCNICO:

JOÃO GUSTAVO F. S. JÚNIOR
ENG. CIVIL - CREA: 5064045506

DESENHISTA:

JOÃO GUSTAVO F. S. JÚNIOR
ENG. CIVIL - CREA: 5064045506

PREFEITURA MUNICIPAL DE ARAPUTANGA:

ENILSON DE ARAÚJO RIOS
PREFEITO MUNICIPAL

OBS: DECLARO QUE A APROVAÇÃO DO PROJETO POR PARTE DA PREFEITURA NÃO IMPLICA NO RECONHECIMENTO DO DIREITO DE PROPRIEDADE DO TERRENO.



Estado de Mato Grosso
PREFEITURA MUNICIPAL DE ARAPUTANGA
SETOR DE ENGENHARIA - PROJETOS

DESCRIÇÃO:
QUADRA POLIESPORTIVA DENILTON BATISTA CAMILO

DATA:
16/03/2022

ASSUNTO:
PISO MODULAR QUADRA POLIESPORTIVA

FOLHA:
01/01

INFORMAÇÕES GERAIS:

- I. A.: -
- T. O.: - - C. P.: -

CONTEÚDO:

- PLANTAS PISO

INFORMAÇÕES TÉCNICAS:

- PROPRIETÁRIO: PREFEITURA MUNICIPAL DE ARAPUTANGA
- ENDEREÇO: GINÁSIO POLIESPORTIVO DENILTON BATISTA CAMILO,
RUA PRESIDENTE MÉDICI, QUADRA 169
- MUNICÍPIO: ARAPUTANGA/MT