



PLANTA BAIXA - PISO QUADRA
ESCALA 1/100

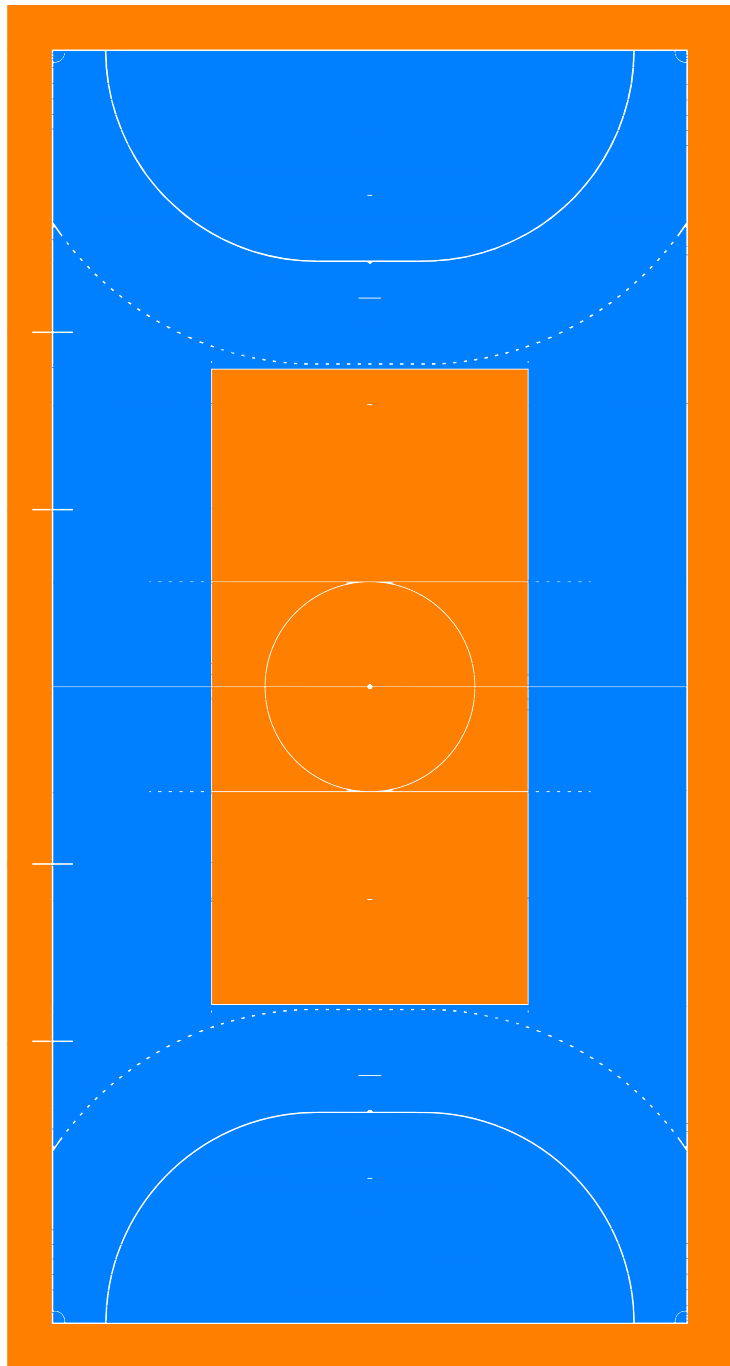


DETALHE PISO
ESCALA 1/125

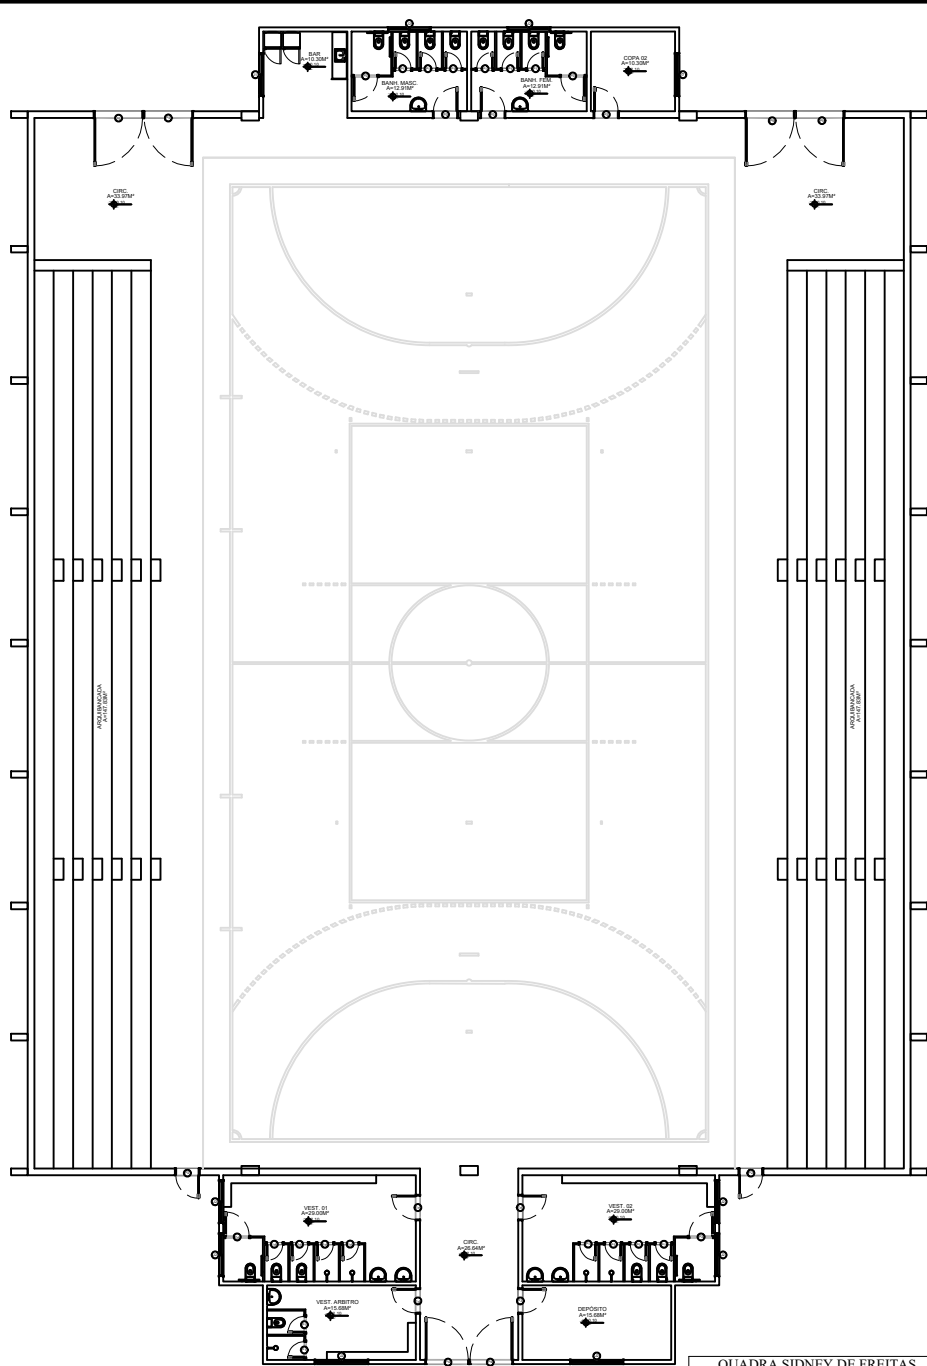

PLANTA BAIXA - QUADRA
ESCALA 1/200

QUADRA SIDNEY DE FREITAS
ÁREA TOTAL PISO: 760,00M²
EXECUÇÃO DE PISO MODULAR EM QUADRA POLIESPORTIVA

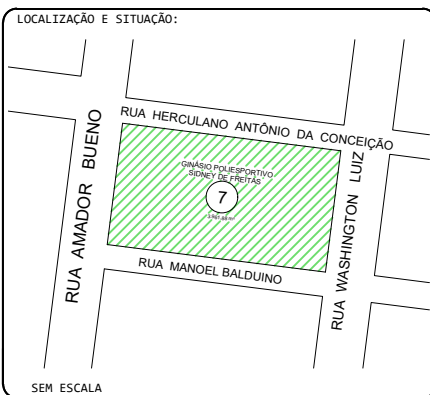

RESPONSÁVEL TÉCNICO:
☐ JOÃO GUSTAVO F. S. JÚNIOR
ENG. CIVIL - CREA: 5064045506
☐ JOÃO GUSTAVO F. S. JÚNIOR
ENG. CIVIL - CREA: 5064045506
PREFEITURA MUNICIPAL DE ARAPUTANGA:
ENÍLSON DE ARAÚJO RIOS
PREFEITO MUNICIPAL

APROVAÇÃO DA PREFEITURA:

OBS: DECLARO QUE A APROVAÇÃO DO PROJETO POR PARTE DA PREFEITURA NÃO IMPLICA NO RECONHECIMENTO DO DIREITO DE PROPRIEDADE DO TERRENO.

 Estado de Mato Grosso PREFEITURA MUNICIPAL DE ARAPUTANGA SETOR DE ENGENHARIA - PROJETOS	
DESCRIÇÃO: QUADRA POLIESPORTIVA SIDNEY DE FREITAS	DATA: 16/03/2022
ASSUNTO: PISO MODULAR QUADRA POLIESPORTIVA	FOLHA: 01/01
INFORMAÇÕES GERAIS: - I. A.: - - T. O.: - - C. P.: -	CONTEÚDO: - PLANTA PISOS
INFORMAÇÕES TÉCNICAS: - PROPRIETÁRIO: PREFEITURA MUNICIPAL DE ARAPUTANGA - ENDEREÇO: GINÁSIO POLIESPORTIVO SIDNEY DE FREITAS - RUA AMADOR BUENO, QUADRA 07 - MUNICÍPIO: ARAPUTANGA/MT	