




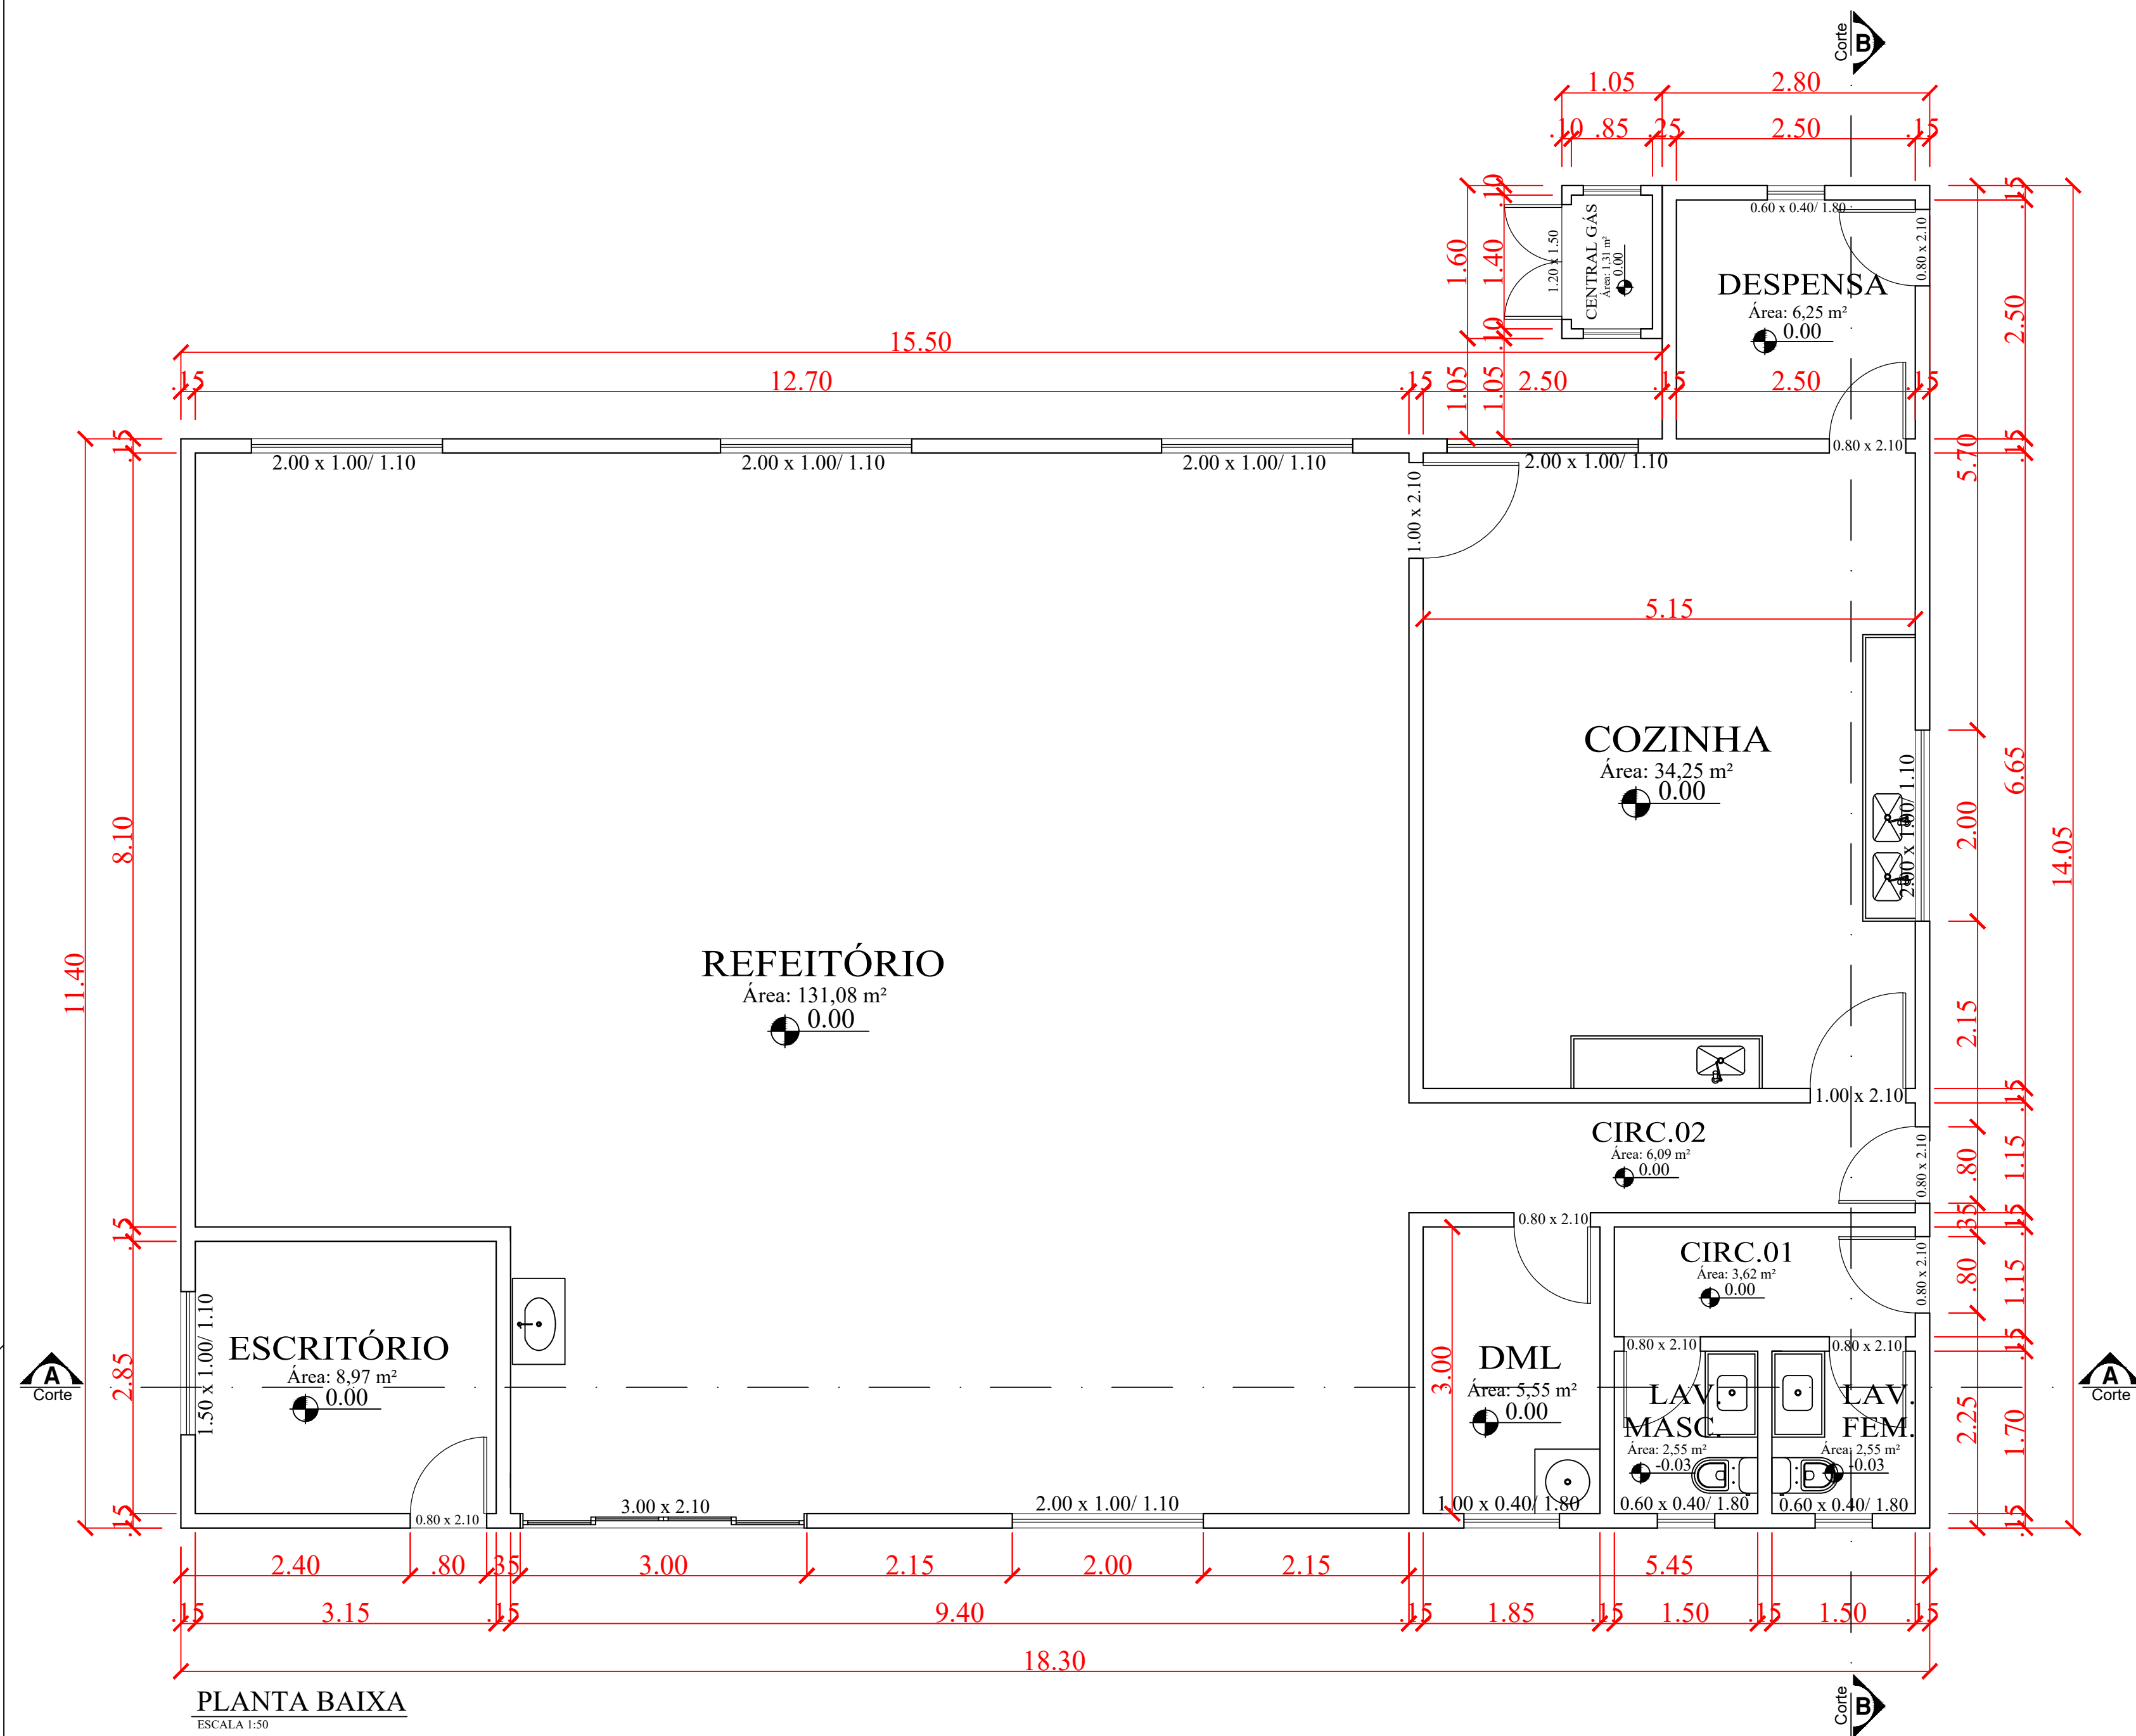


PLANTA BAIXA
ESCALA 1:50

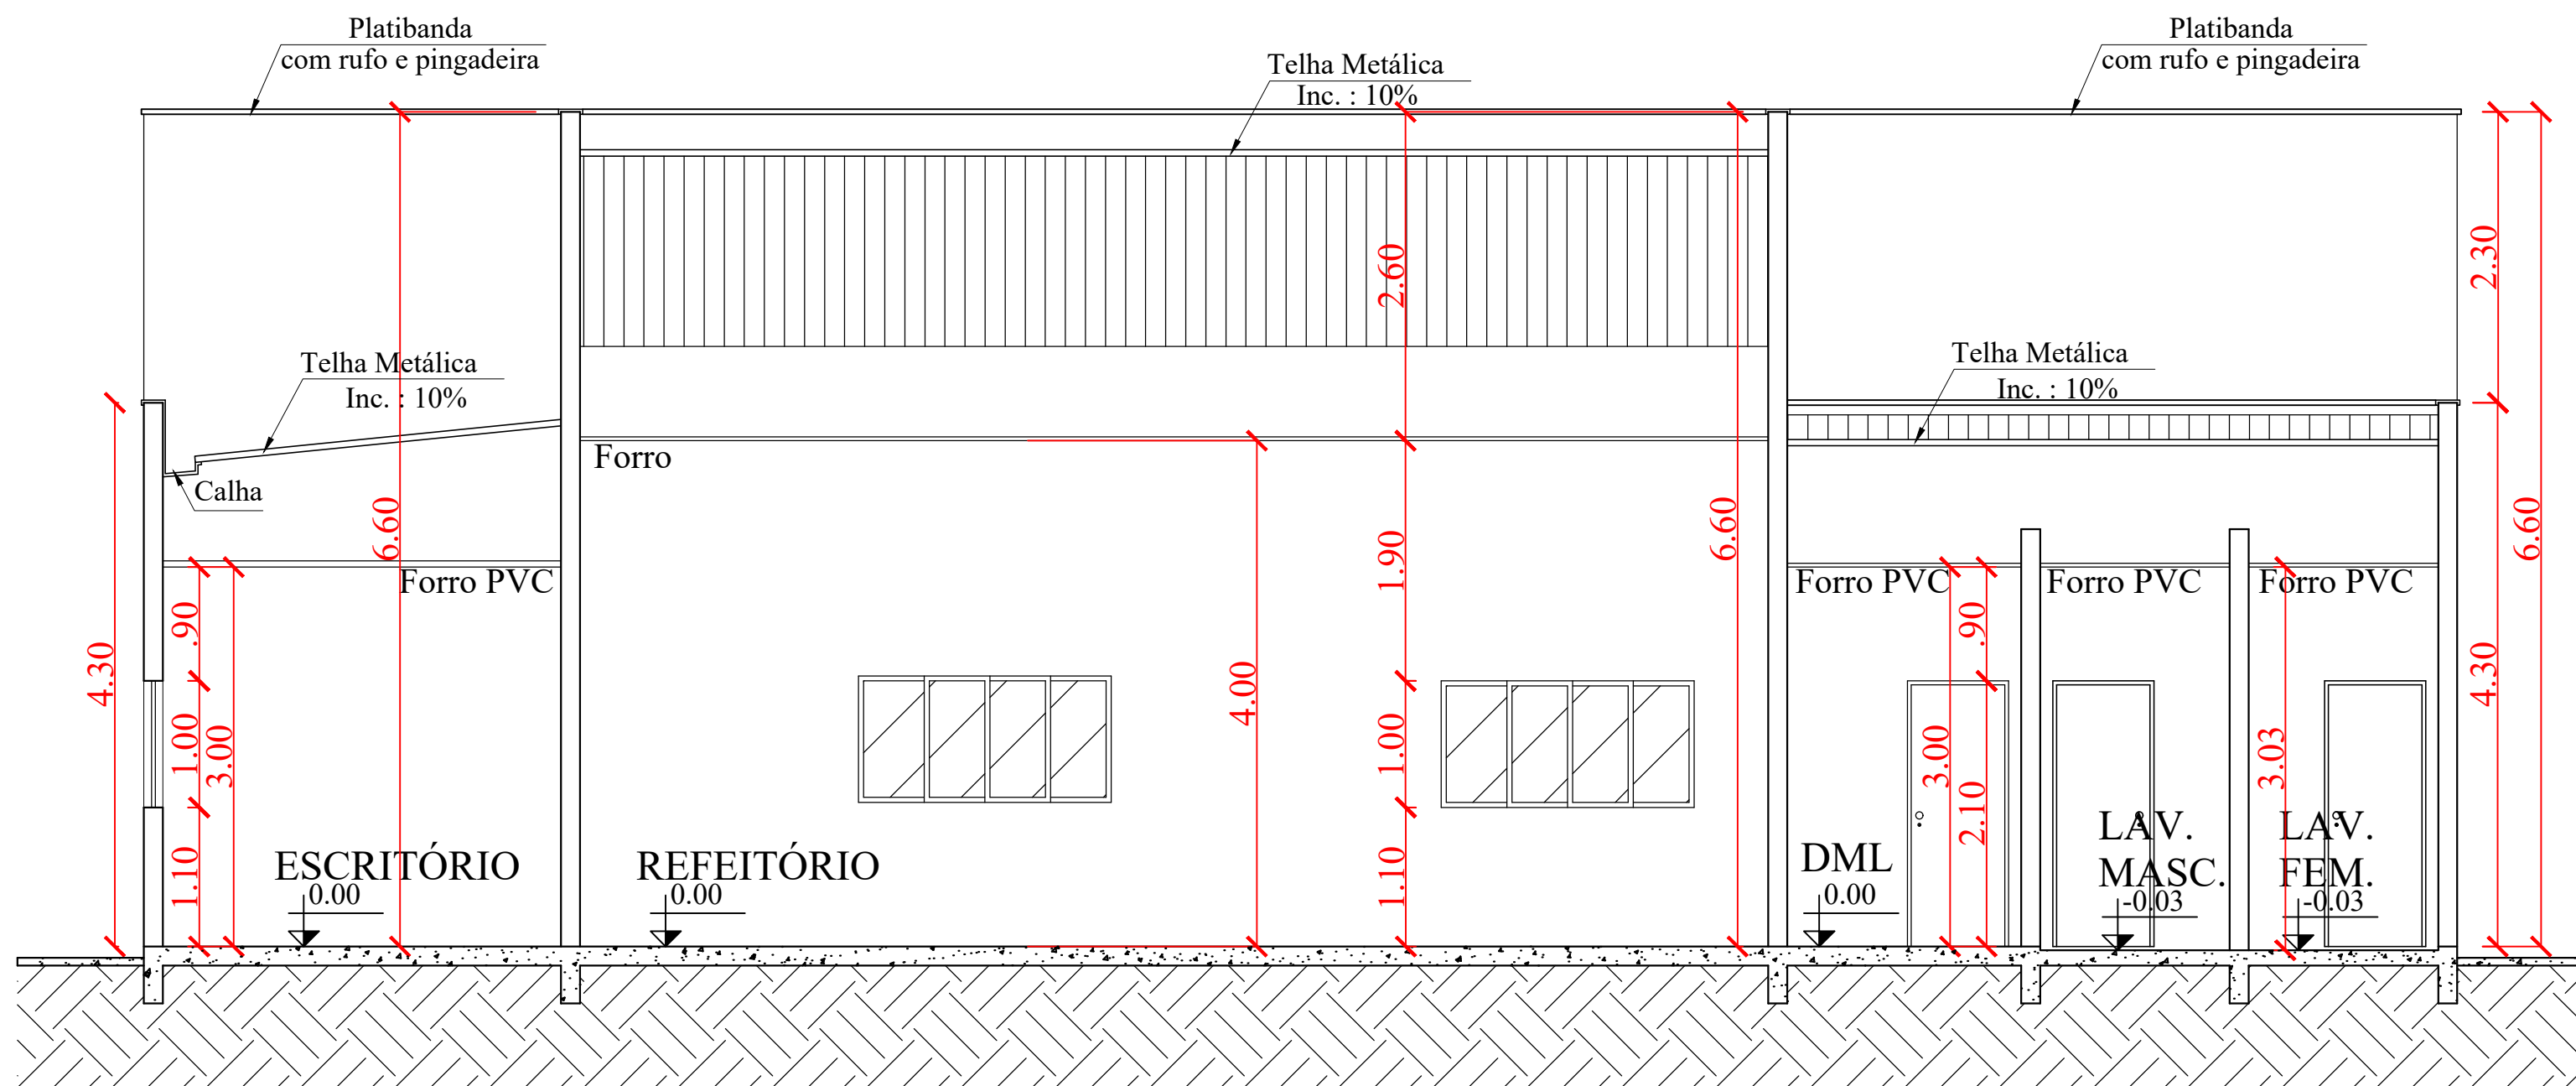

CORTE AA
ESCALA 1:50

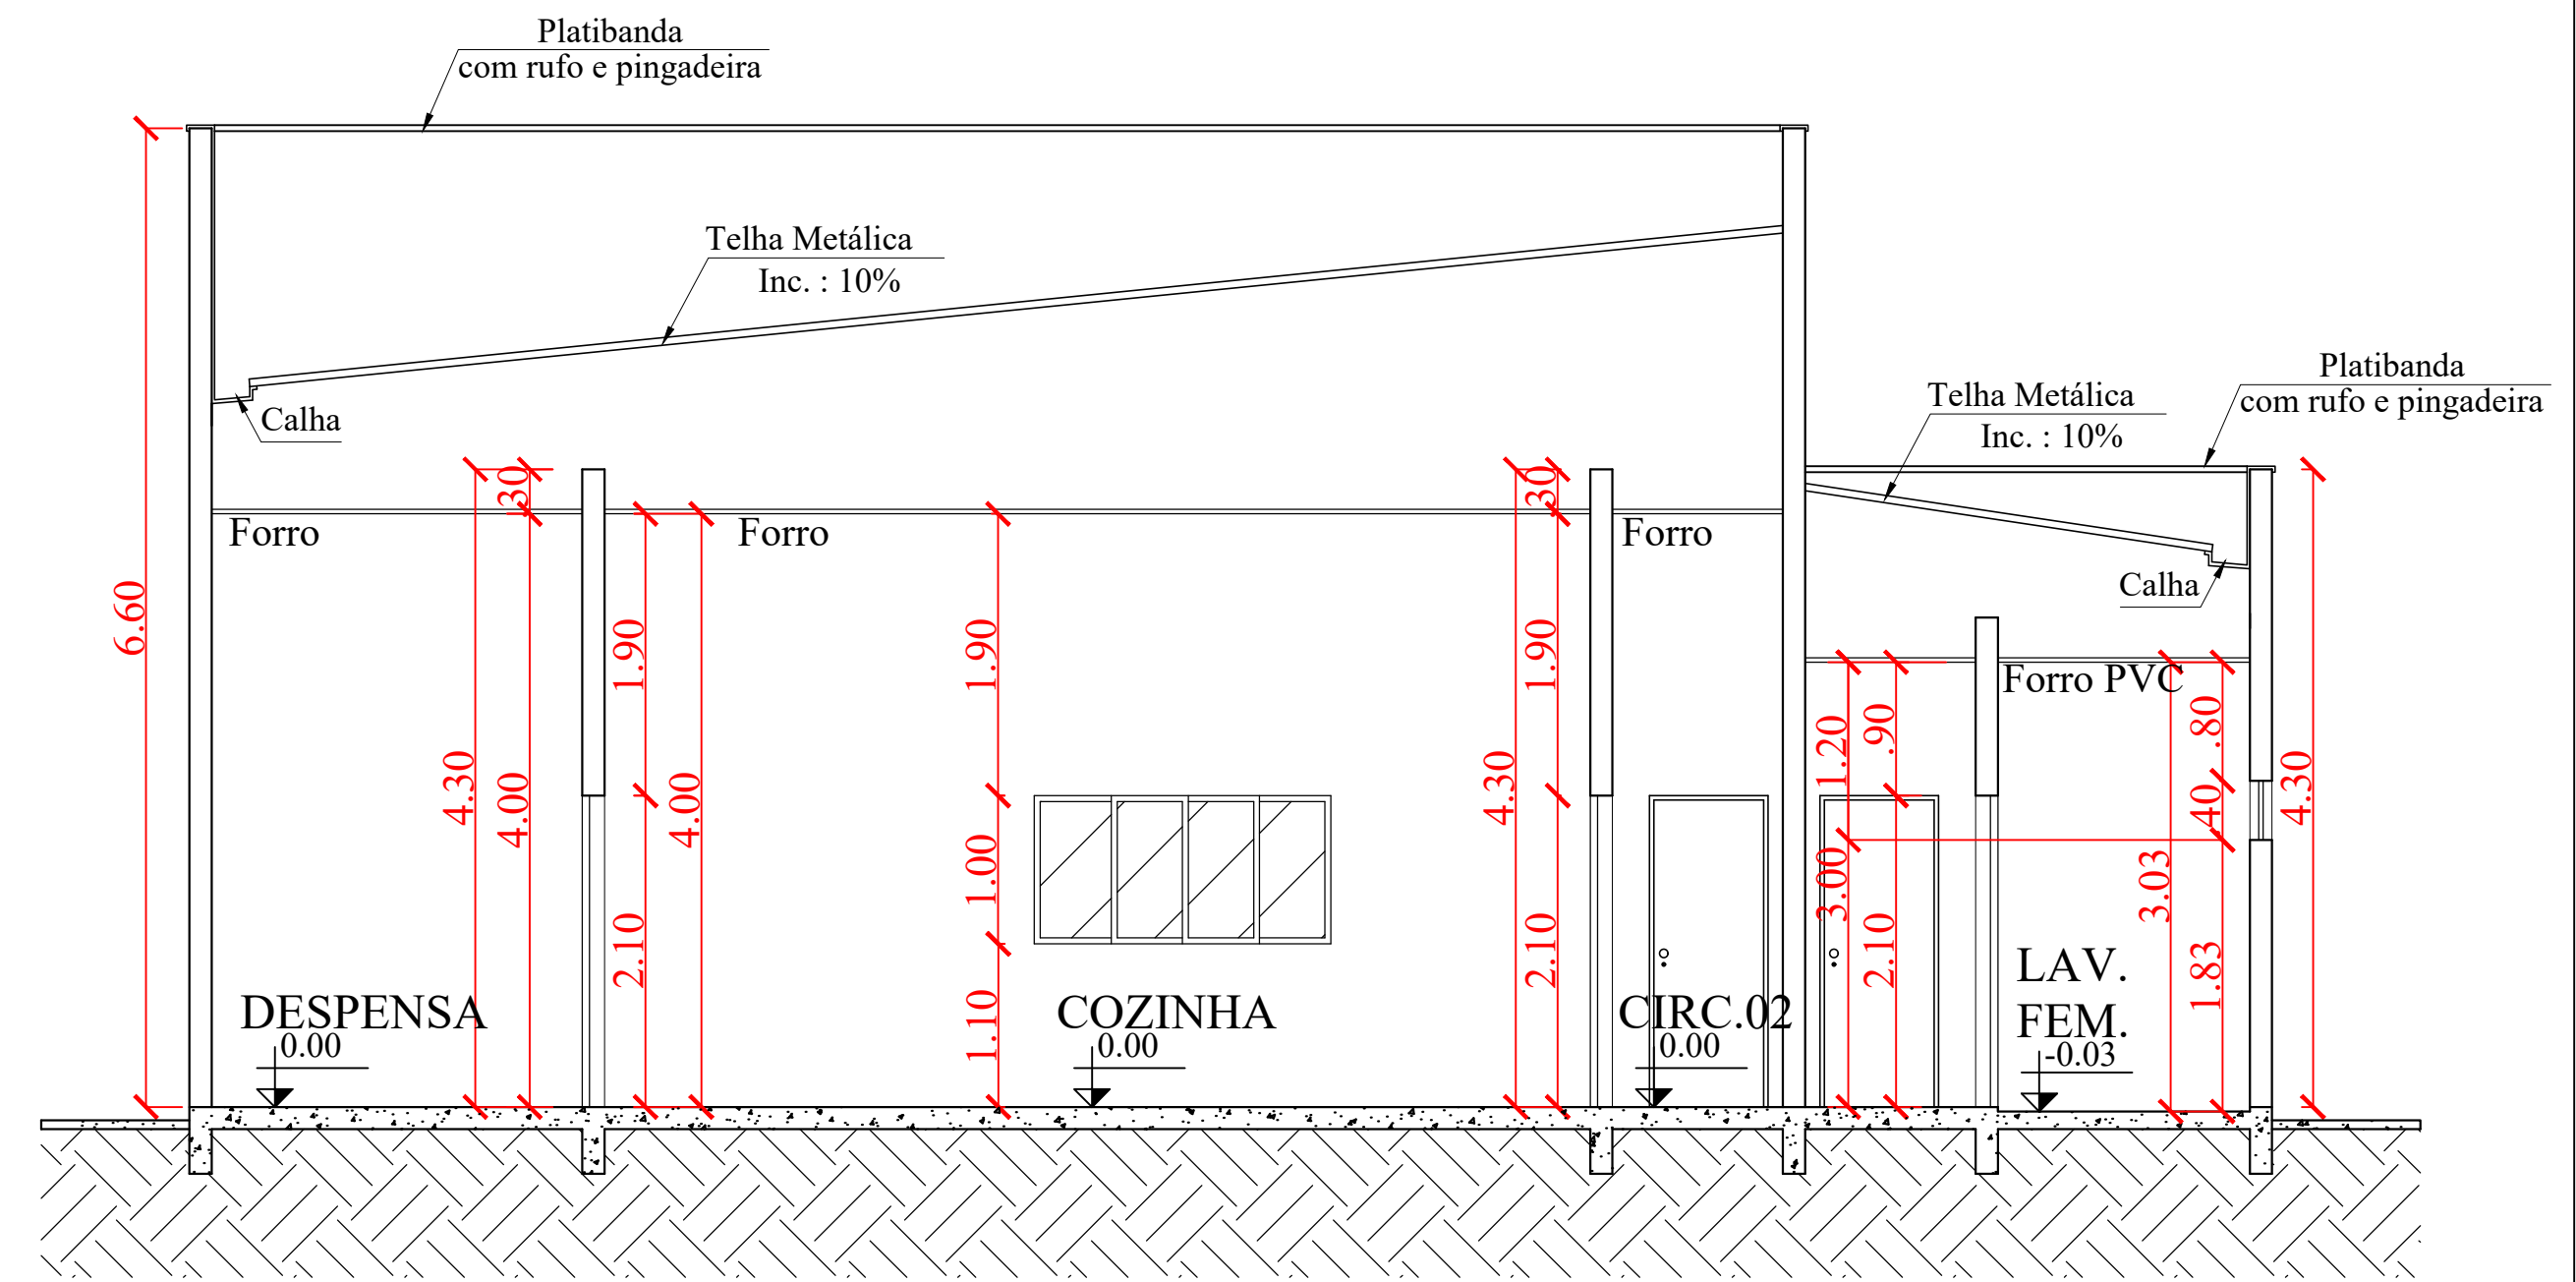

CORTE BB
ESCALA 1:50

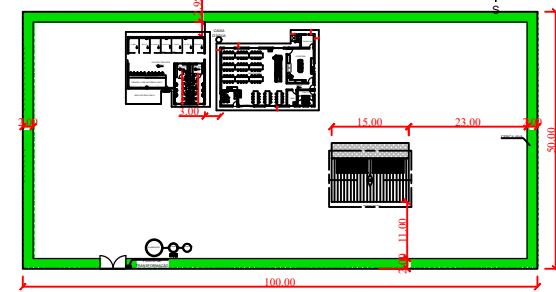 Estado de Mato Grosso PREFEITURA MUNICIPAL DE ARAPUTANGA SETOR DE ENGENHARIA - PROJETOS	
DESCRIÇÃO: PROJETO REFEITÓRIO DA ESTAÇÃO DE RECICLAGEM	DATA: 24/08/2020
ASSUNTO: PROJETO ARQUITETÔNICO	FOLHA: 01/02
INFORMAÇÕES GERAIS: - ÁREA DO TERRENO: 5000,00m² - ÁREA TOTAL CONSTRUÍDA: 217,74m²	
CONTEÚDO: - PLANTA BAIXA - CORTE AA - CORTE BB - LOCALIZAÇÃO	
- I. A.: - - T. O.: - - C. P.: -	
INFORMAÇÕES TÉCNICAS: - PROPRIETÁRIO: PREFEITURA MUNICIPAL DE ARAPUTANGA - ENDEREÇO: ESTRADA DA TABOÇA, KM 2 - MUNICÍPIO: ARAPUTANGA/MT	
LOCALIZAÇÃO: 	RESPONSÁVEL TÉCNICO: JOÃO GUSTAVO F. S. JÚNIOR ENG. CIVIL - CREA: 5064045506 DESENHISTA: KARLA SOUZA DE OLIVEIRA ESTAGIÁRIA
PREFEITURA MUNICIPAL DE ARAPUTANGA: JOEL MARINS DE CARVALHO PREFEITO MUNICIPAL	
APROVAÇÃO DE ORGÃO COMPETENTE:	