



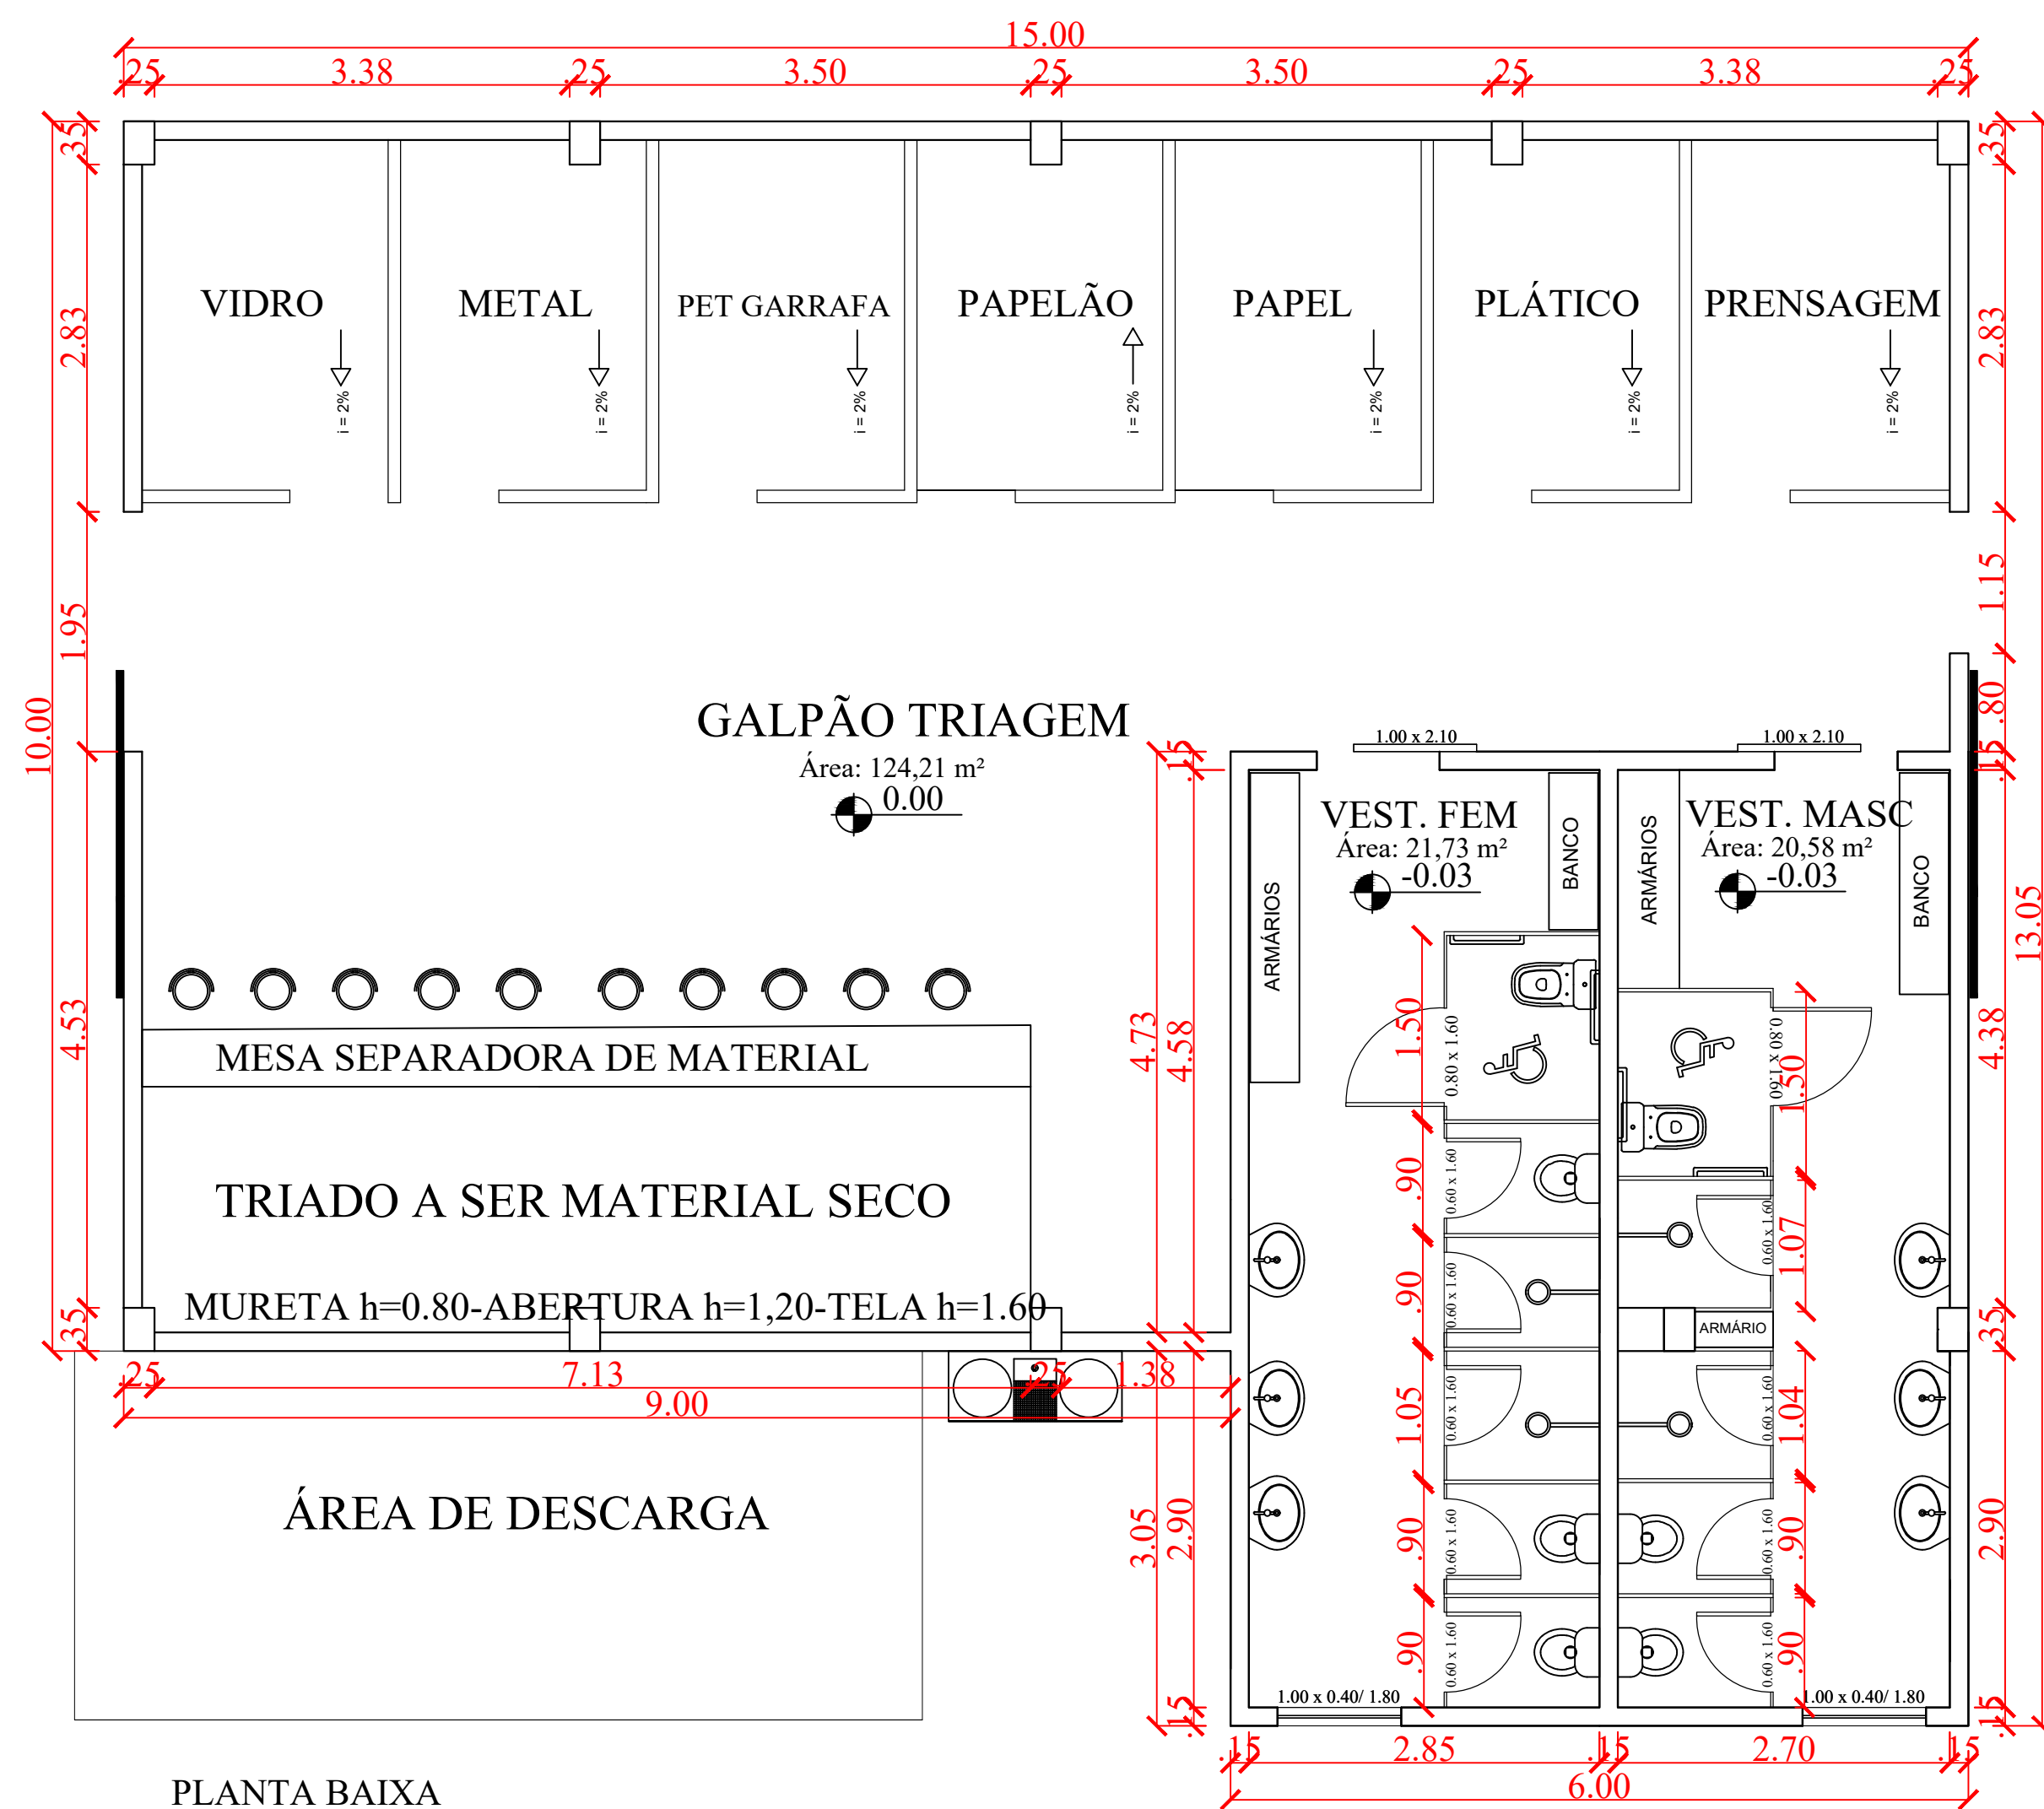


PLANTA BAIXA
ESCALA 1:50

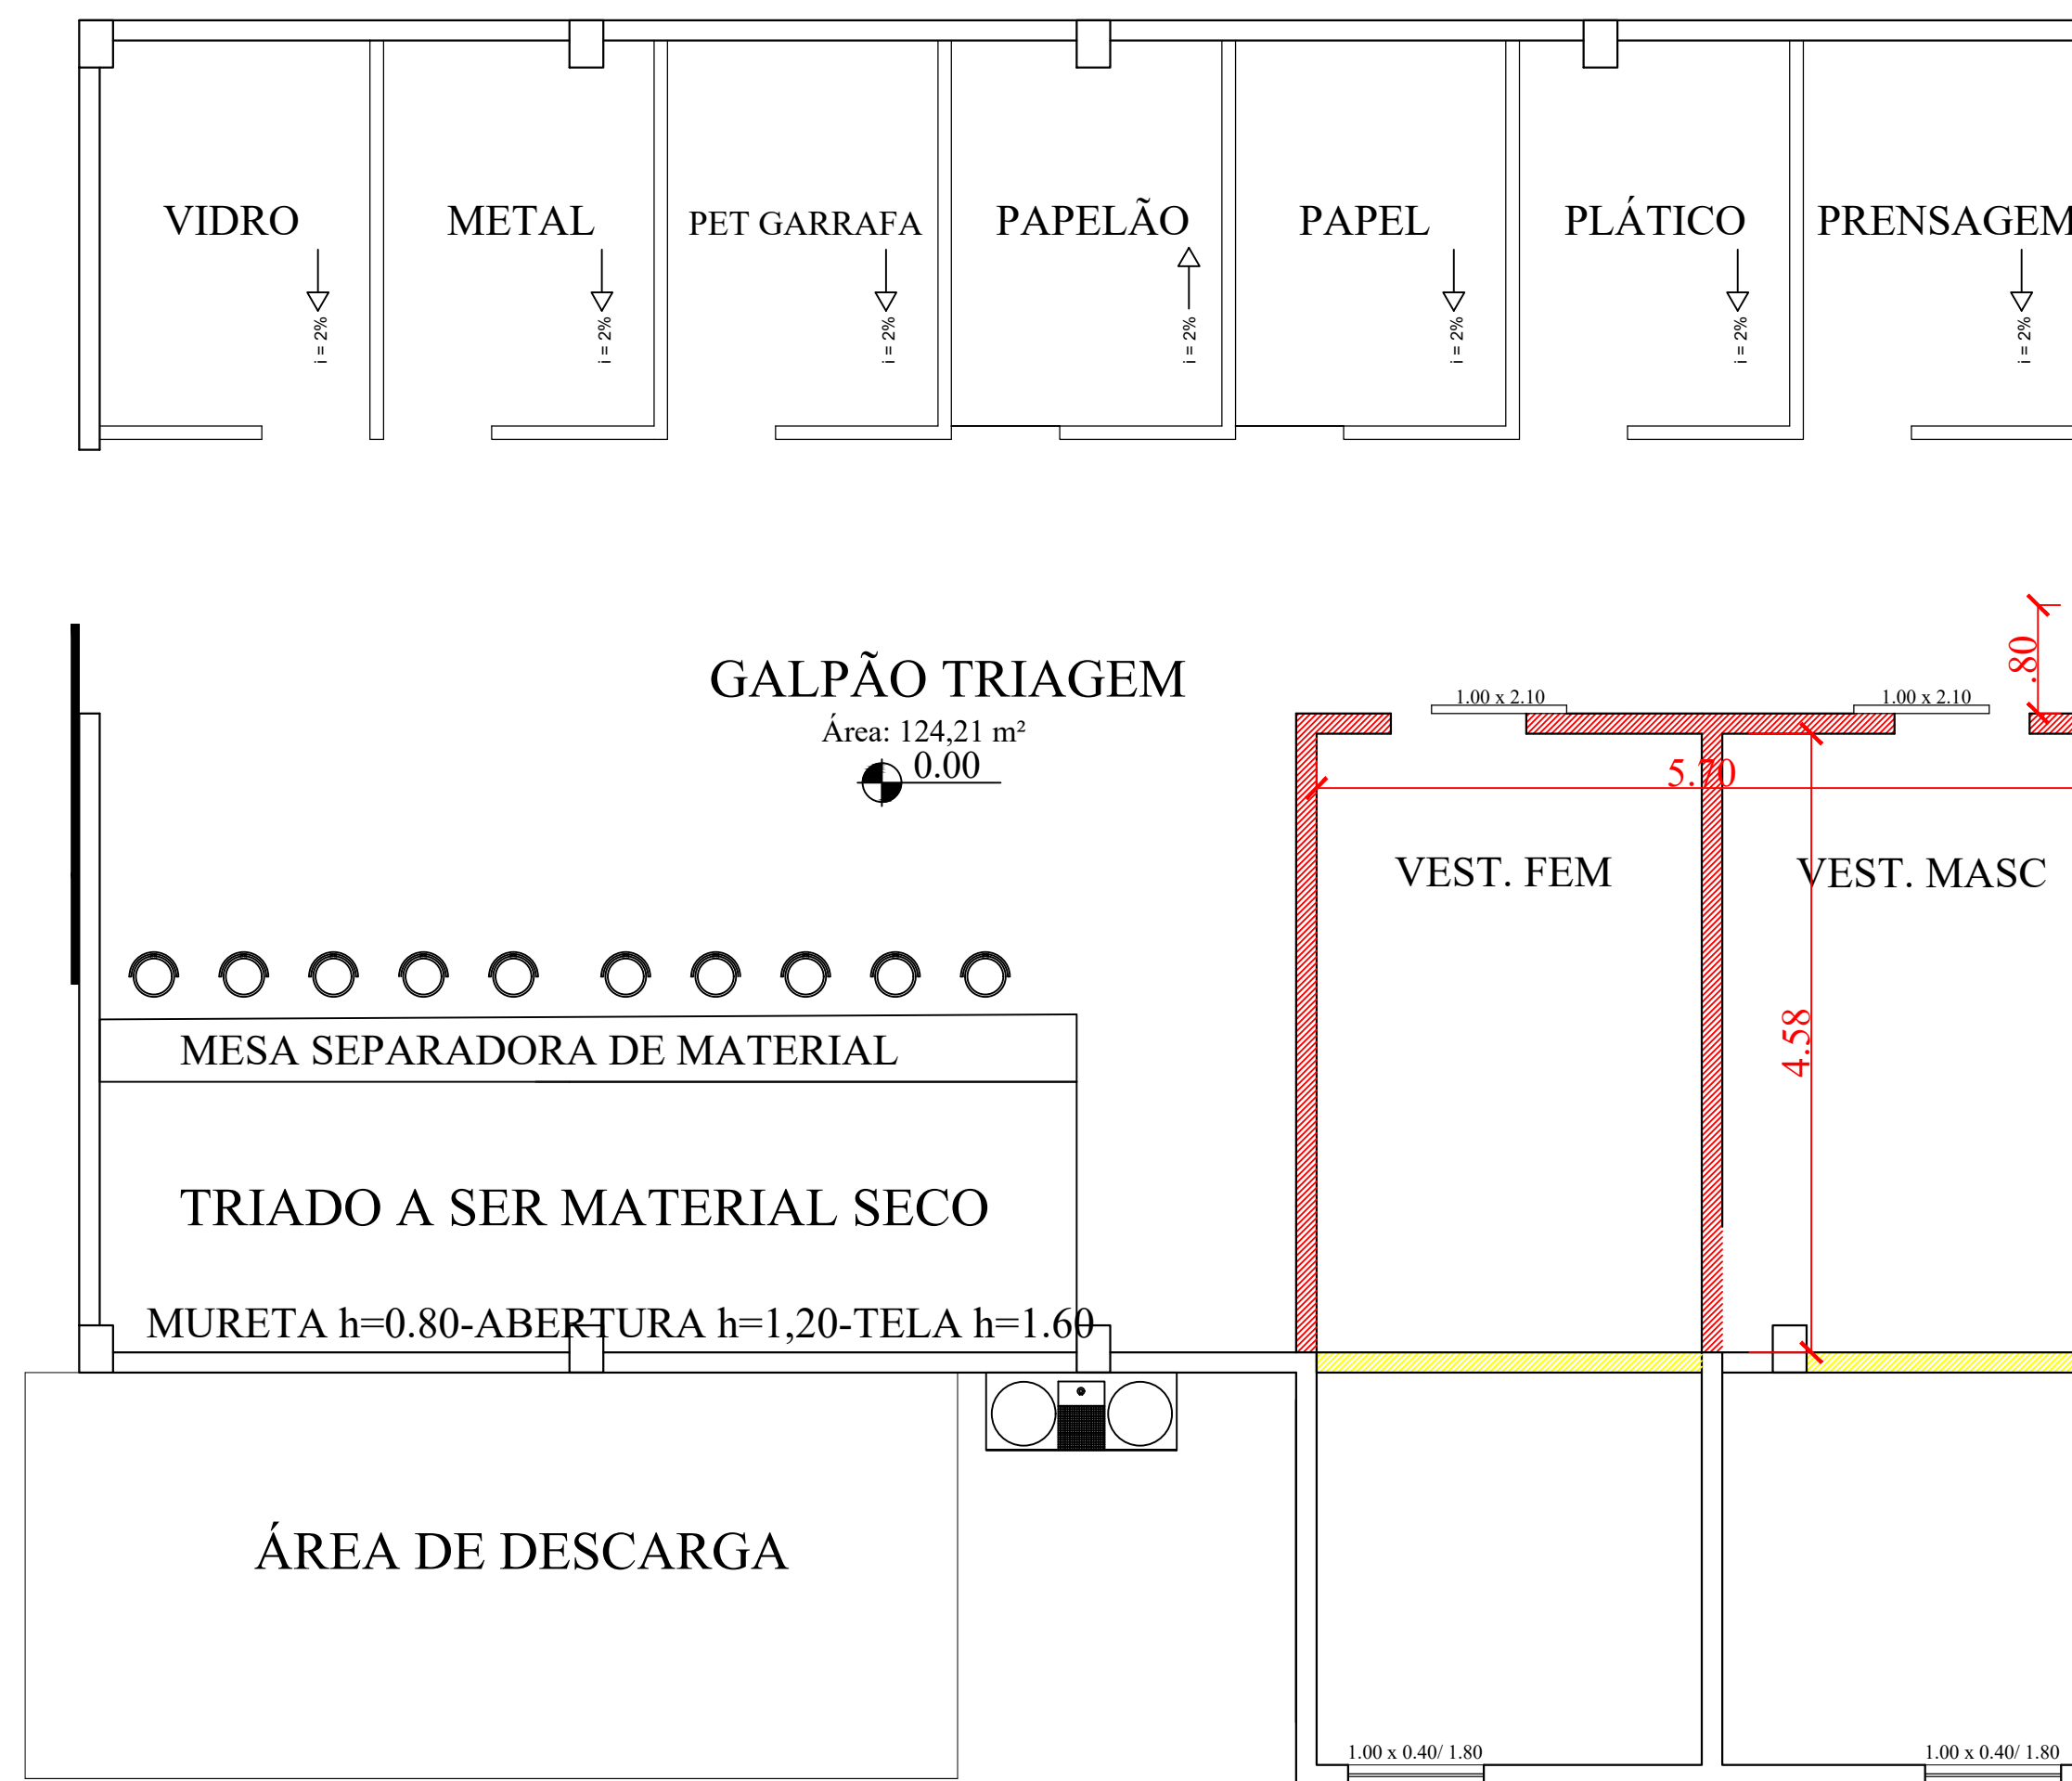


PLANTA DEMOLIR/CONSTRUIR
ESCALA 1:50


LEGENDA	
	EXISTENTE
	CONSTRUIR
	DEMOLIR

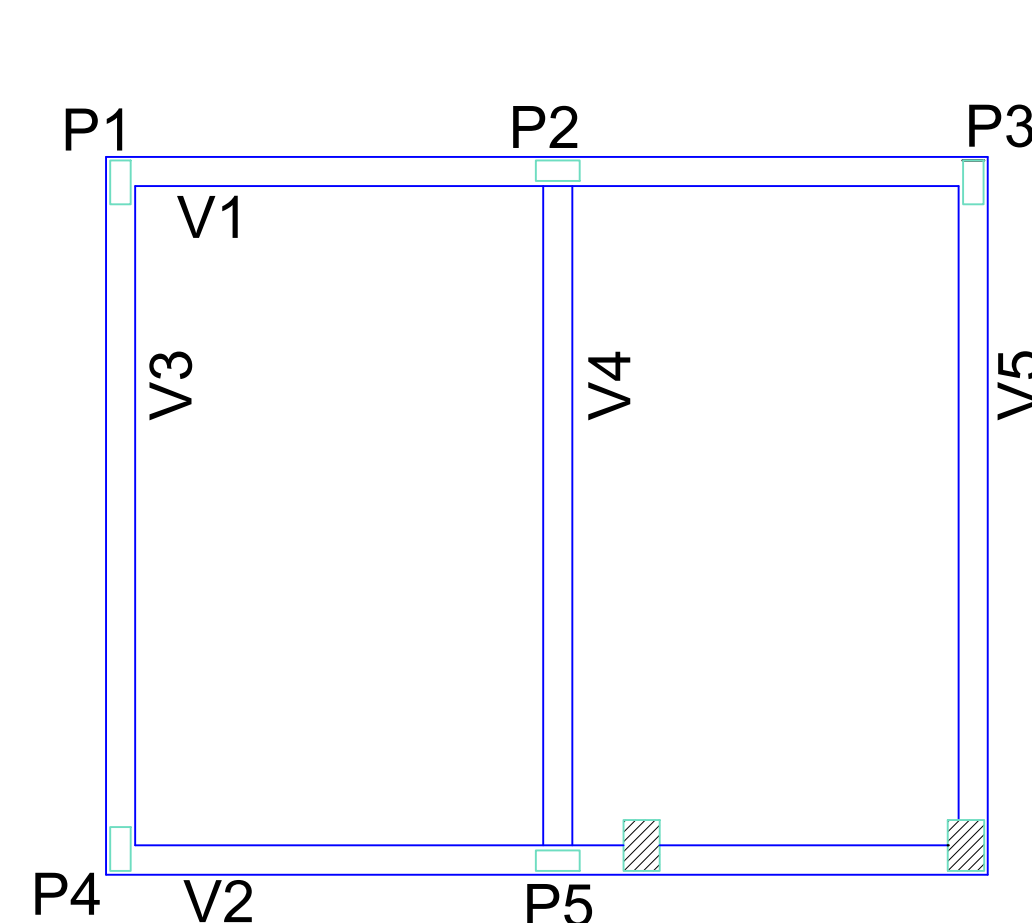


PLANTA VIGAS E PILARES
ESCALA 1:75

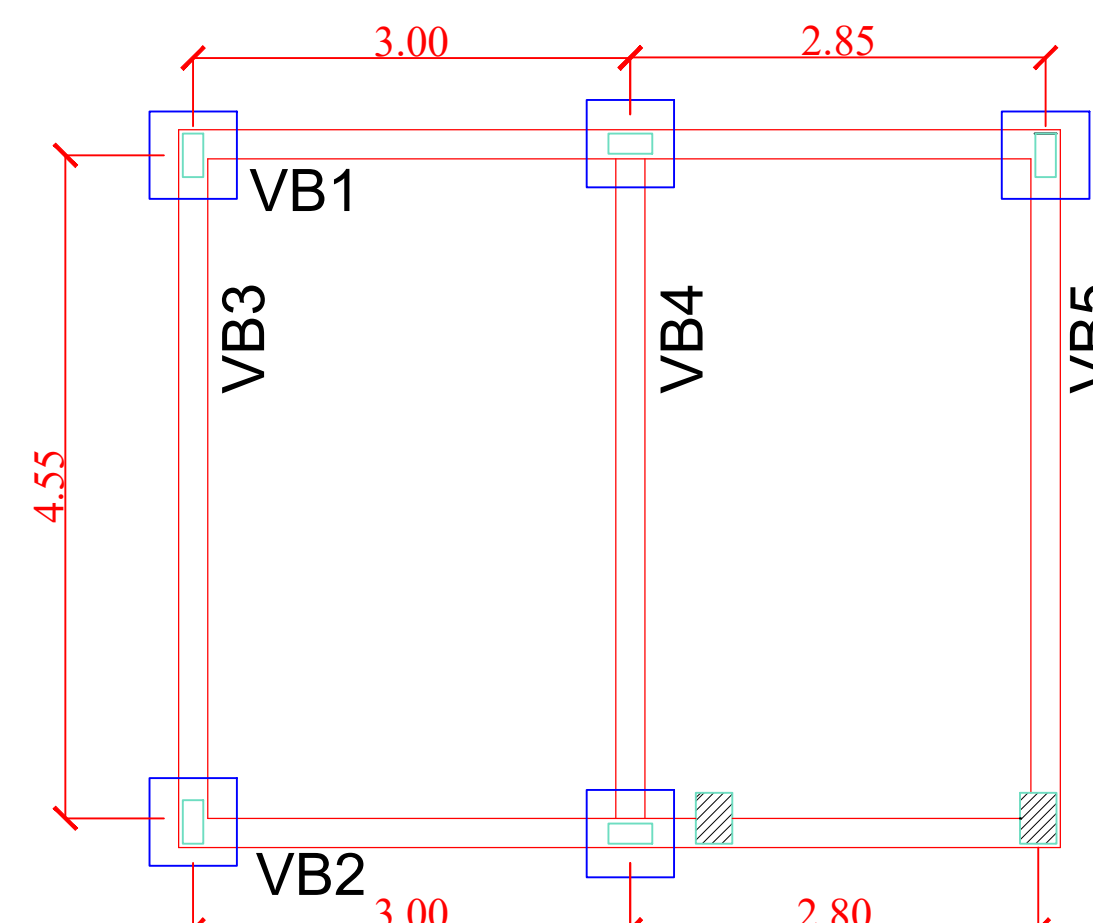


PLANTA SAPATAS E VIGAS BALDRAMES
ESCALA 1:75

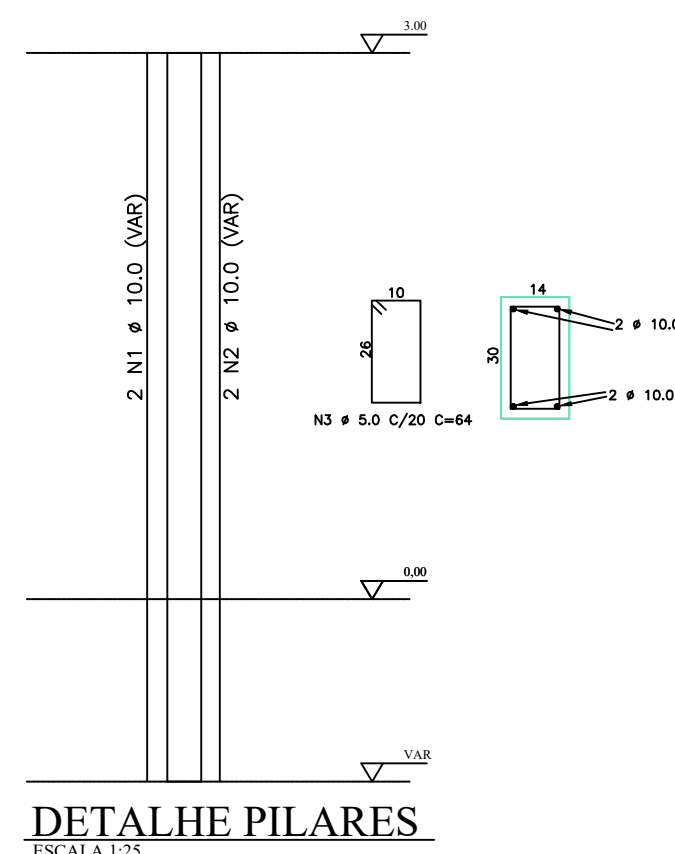


DETALHE PILARES
ESCALA 1:25

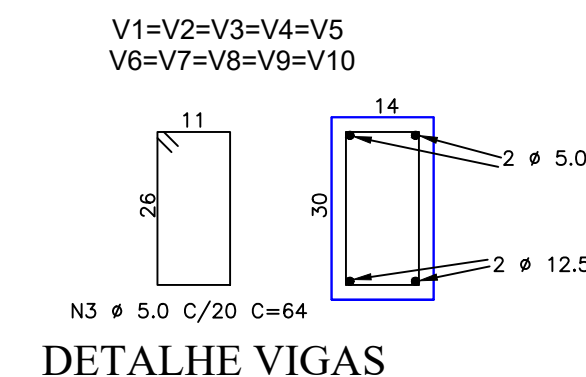


DETALHE VIGAS
ESCALA 1:10

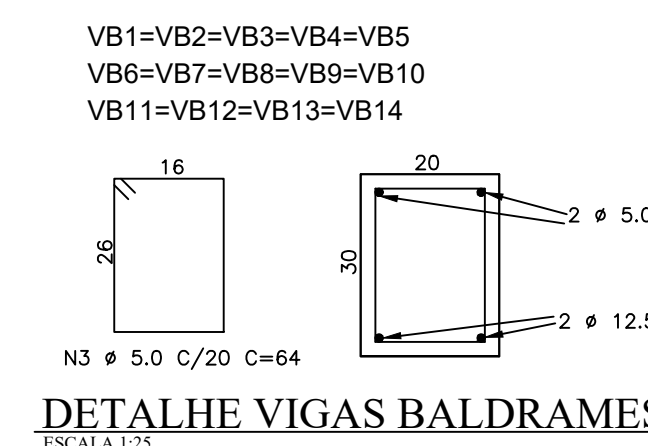

DETALHE VIGAS BALDRAMES
ESCALA 1:25

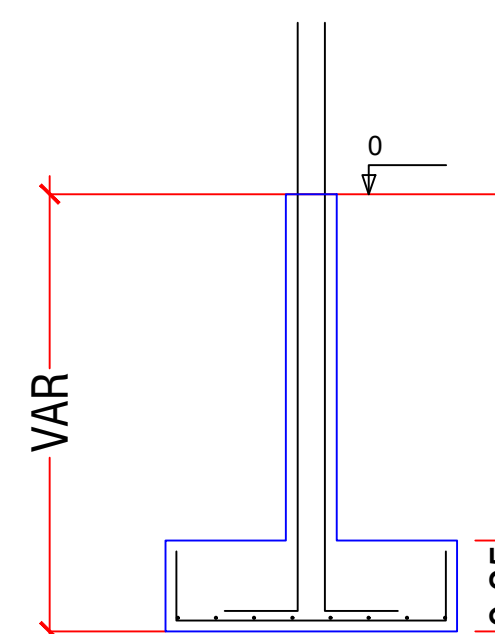

DETALHE SAPATA
ESCALA 1:25

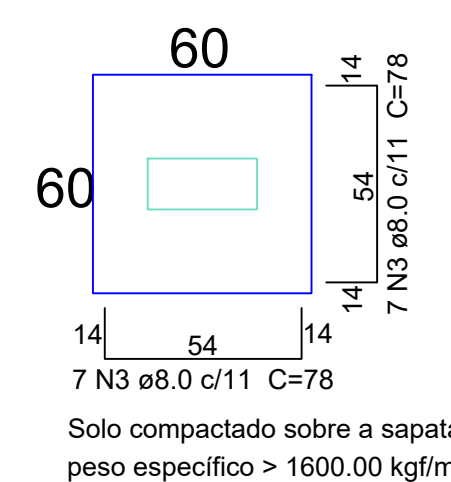

DETALHE ESCAVAÇÃO VB
ESCALA 1:25

 Estado de Mato Grosso PREFEITURA MUNICIPAL DE ARAPUTANGA SETOR DE ENGENHARIA - PROJETOS	
DESCRIÇÃO: PROJETO VESTIÁRIOS DA ESTAÇÃO DE RECICLAGEM	DATA: 24/08/2020
ASSUNTO: PROJETOS ARQUITETÔNICO E COMPLEMENTARES	FOLHA: 01/02
INFORMAÇÕES GERAIS: - ÁREA DO TERRENO: 5000,00m² - ÁREA REFORMADA: 27,64m² - ÁREA TOTAL CONSTRUÍDA: 168,30m² - I. A.: - - T. O.: - - C. P.: -	CONTEÚDO: - PLANTA BAIXA - PLANTA DEMOLIR/CONSTRUIR - ESTRUTURAL - LOCALIZAÇÃO
INFORMAÇÕES TÉCNICAS: - PROPRIETÁRIO: PREFEITURA MUNICIPAL DE ARAPUTANGA - ENDEREÇO: ESTRADA DA TABOÇA, KM 2 - MUNICÍPIO: ARAPUTANGA/MT	
LOCALIZAÇÃO: 	RESPONSÁVEL TÉCNICO: JOÃO GUSTAVO F. S. JÚNIOR ENG. CIVIL - CREA: 5064045506 DESENHISTA: KARLA SOUZA DE OLIVEIRA ESTAGIÁRIA PREFEITURA MUNICIPAL DE ARAPUTANGA: JOEL MARINS DE CARVALHO PREFEITO MUNICIPAL
APROVAÇÃO DE ÓRGÃO COMPETENTE:	