
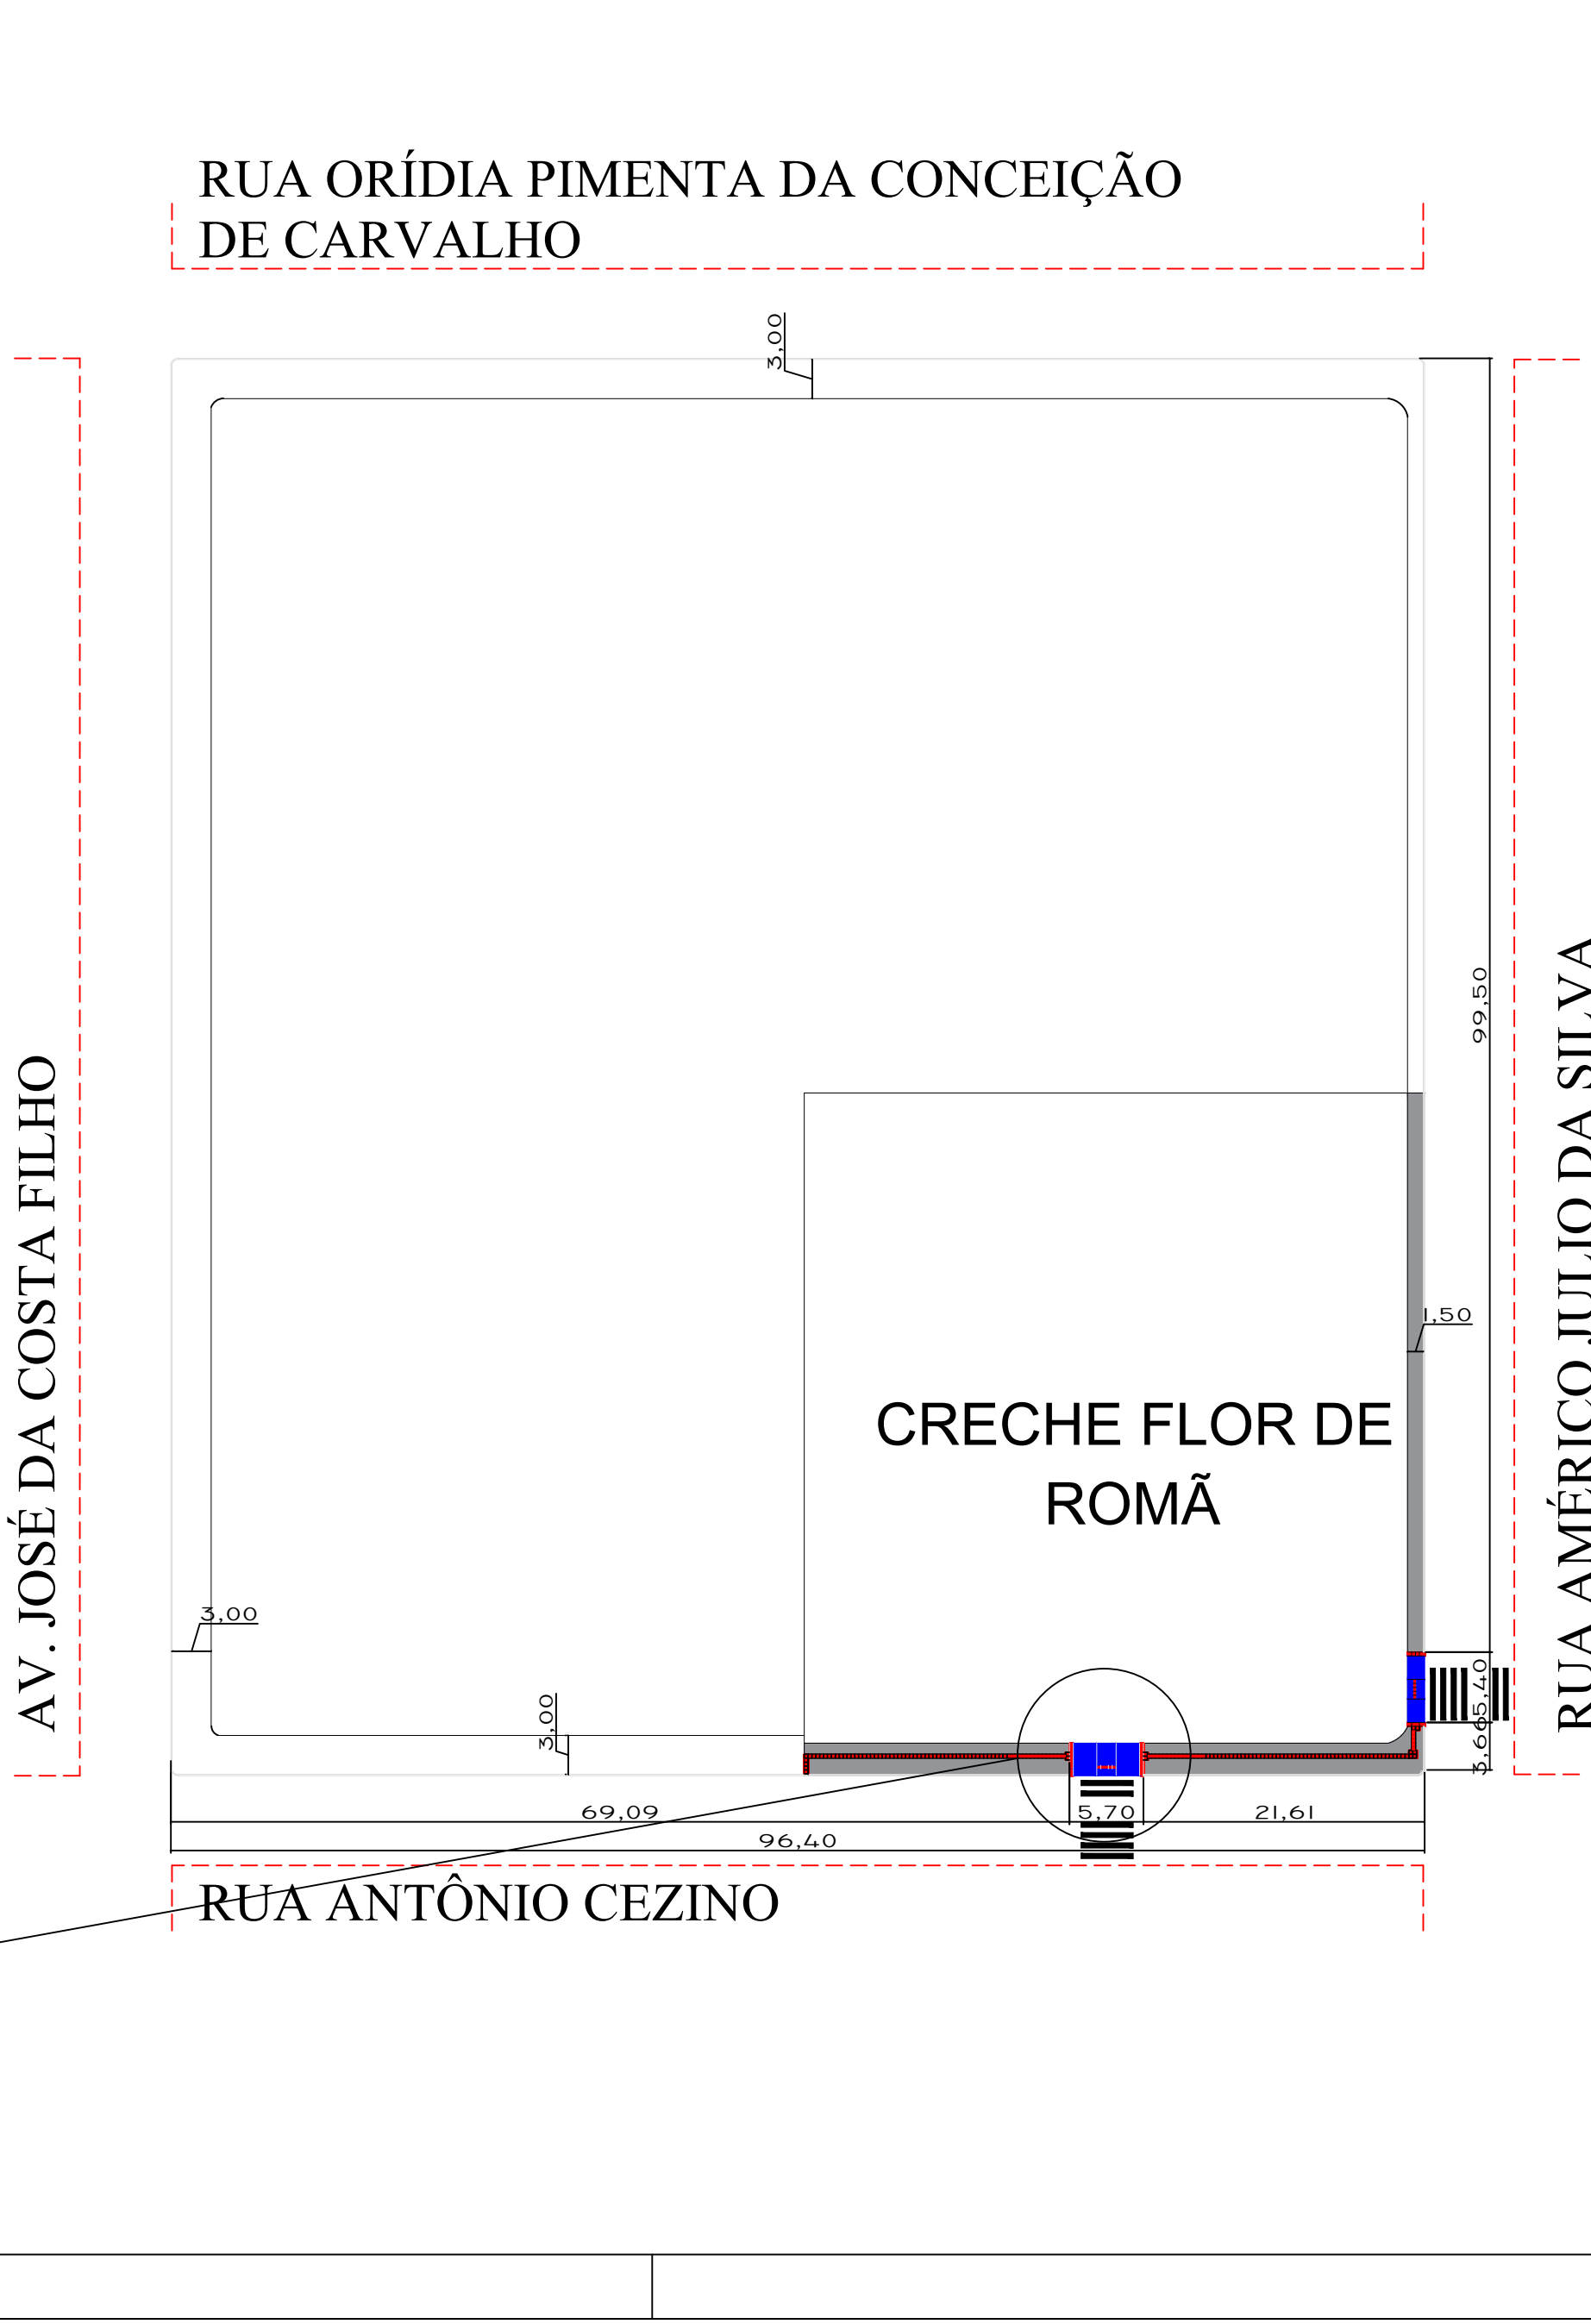
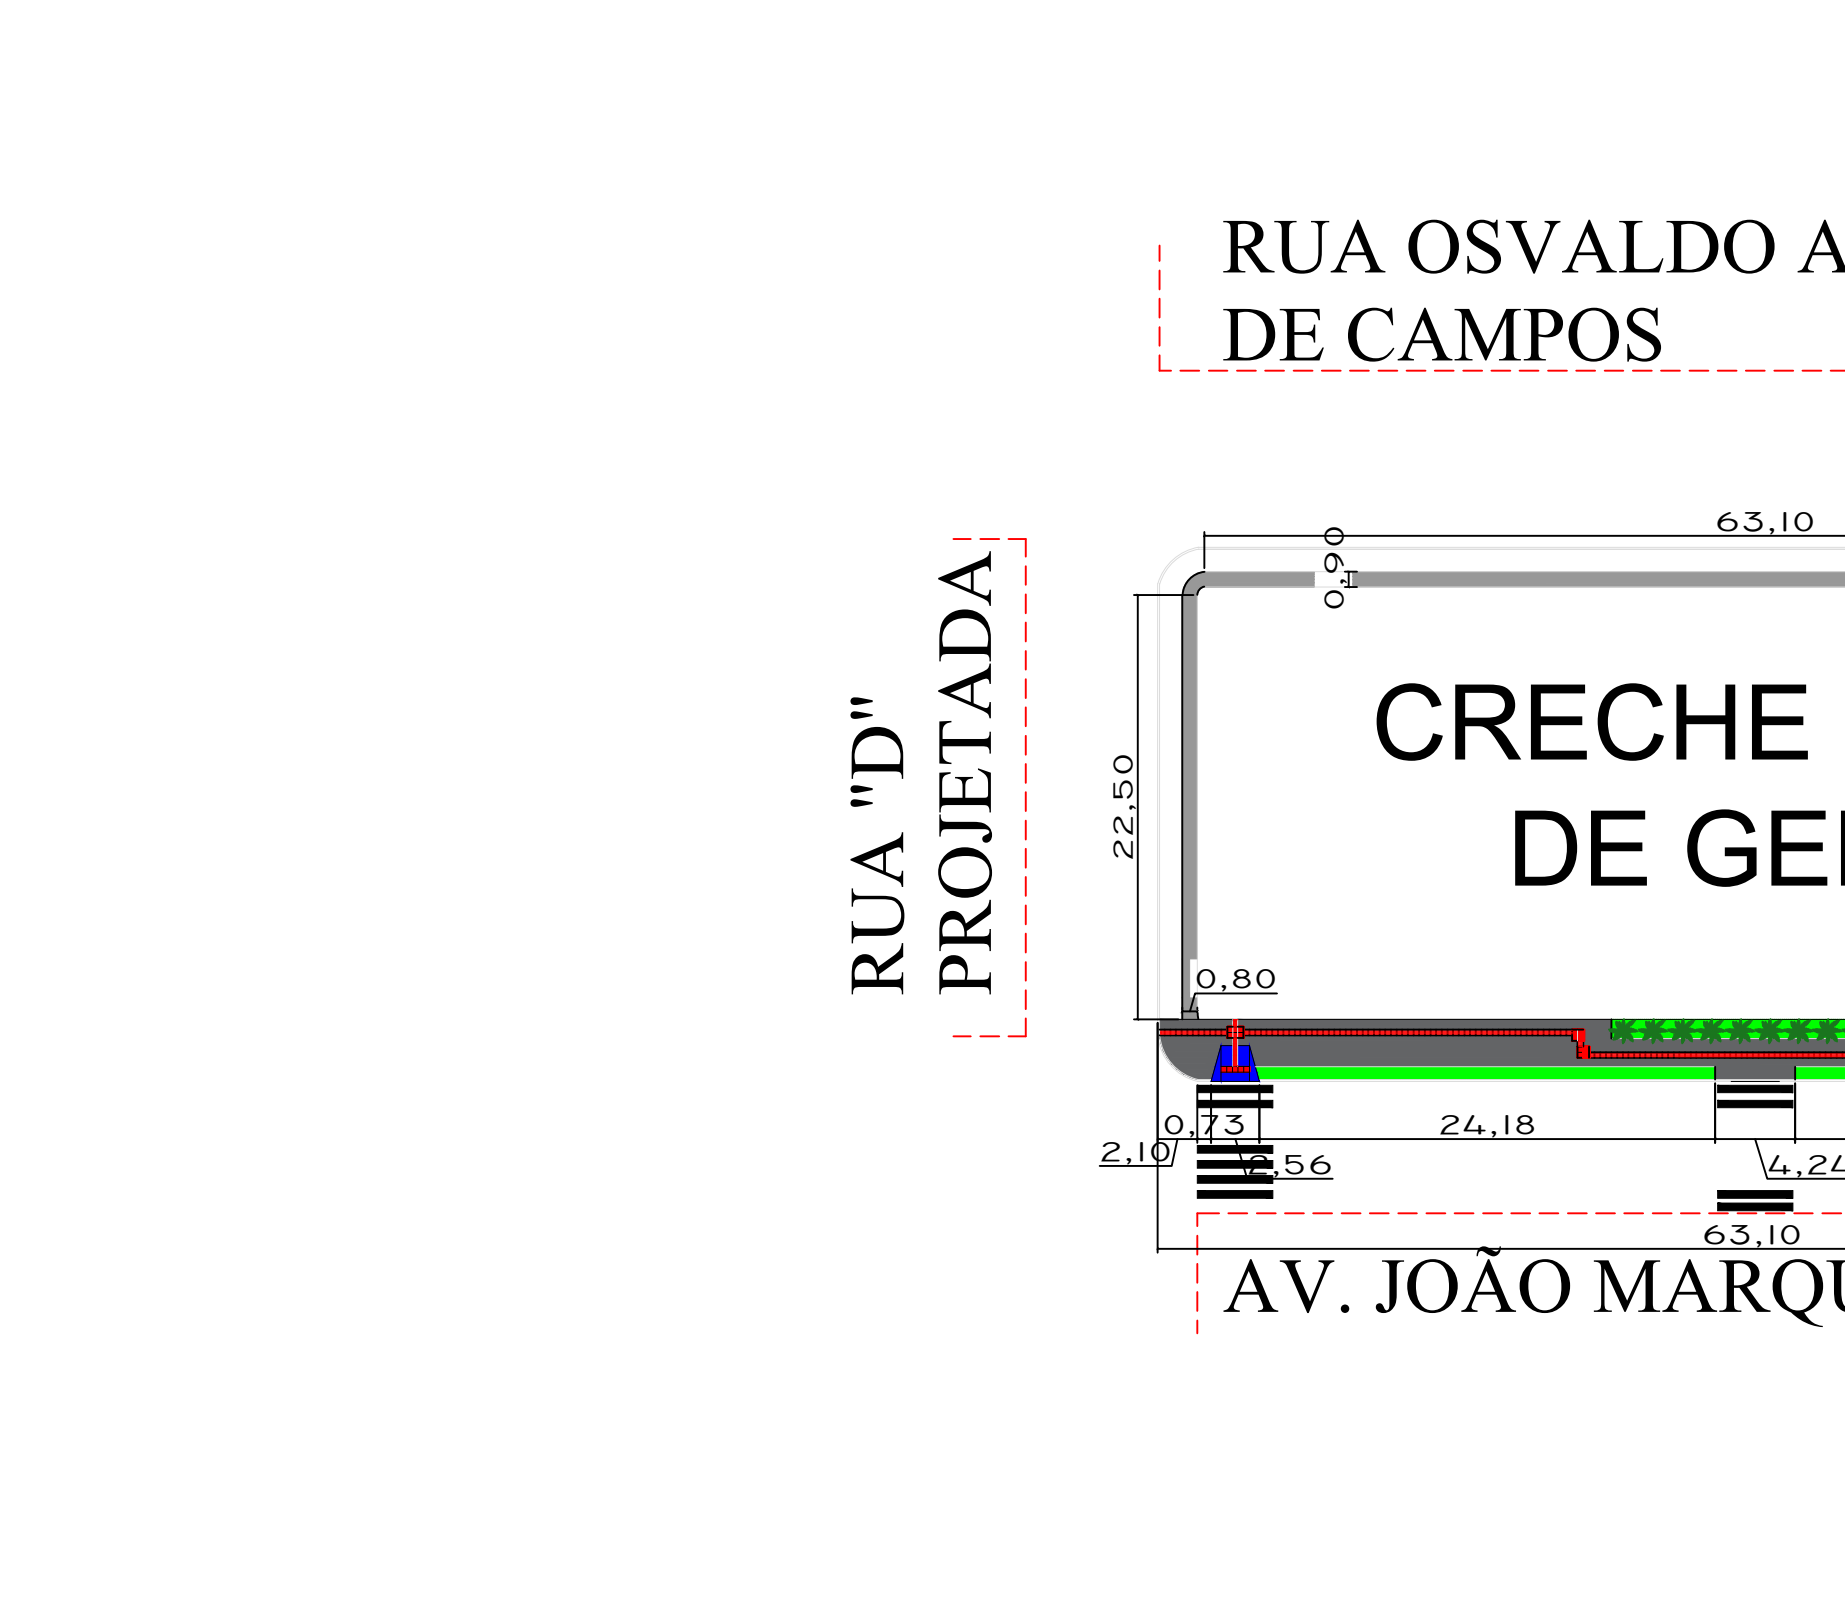
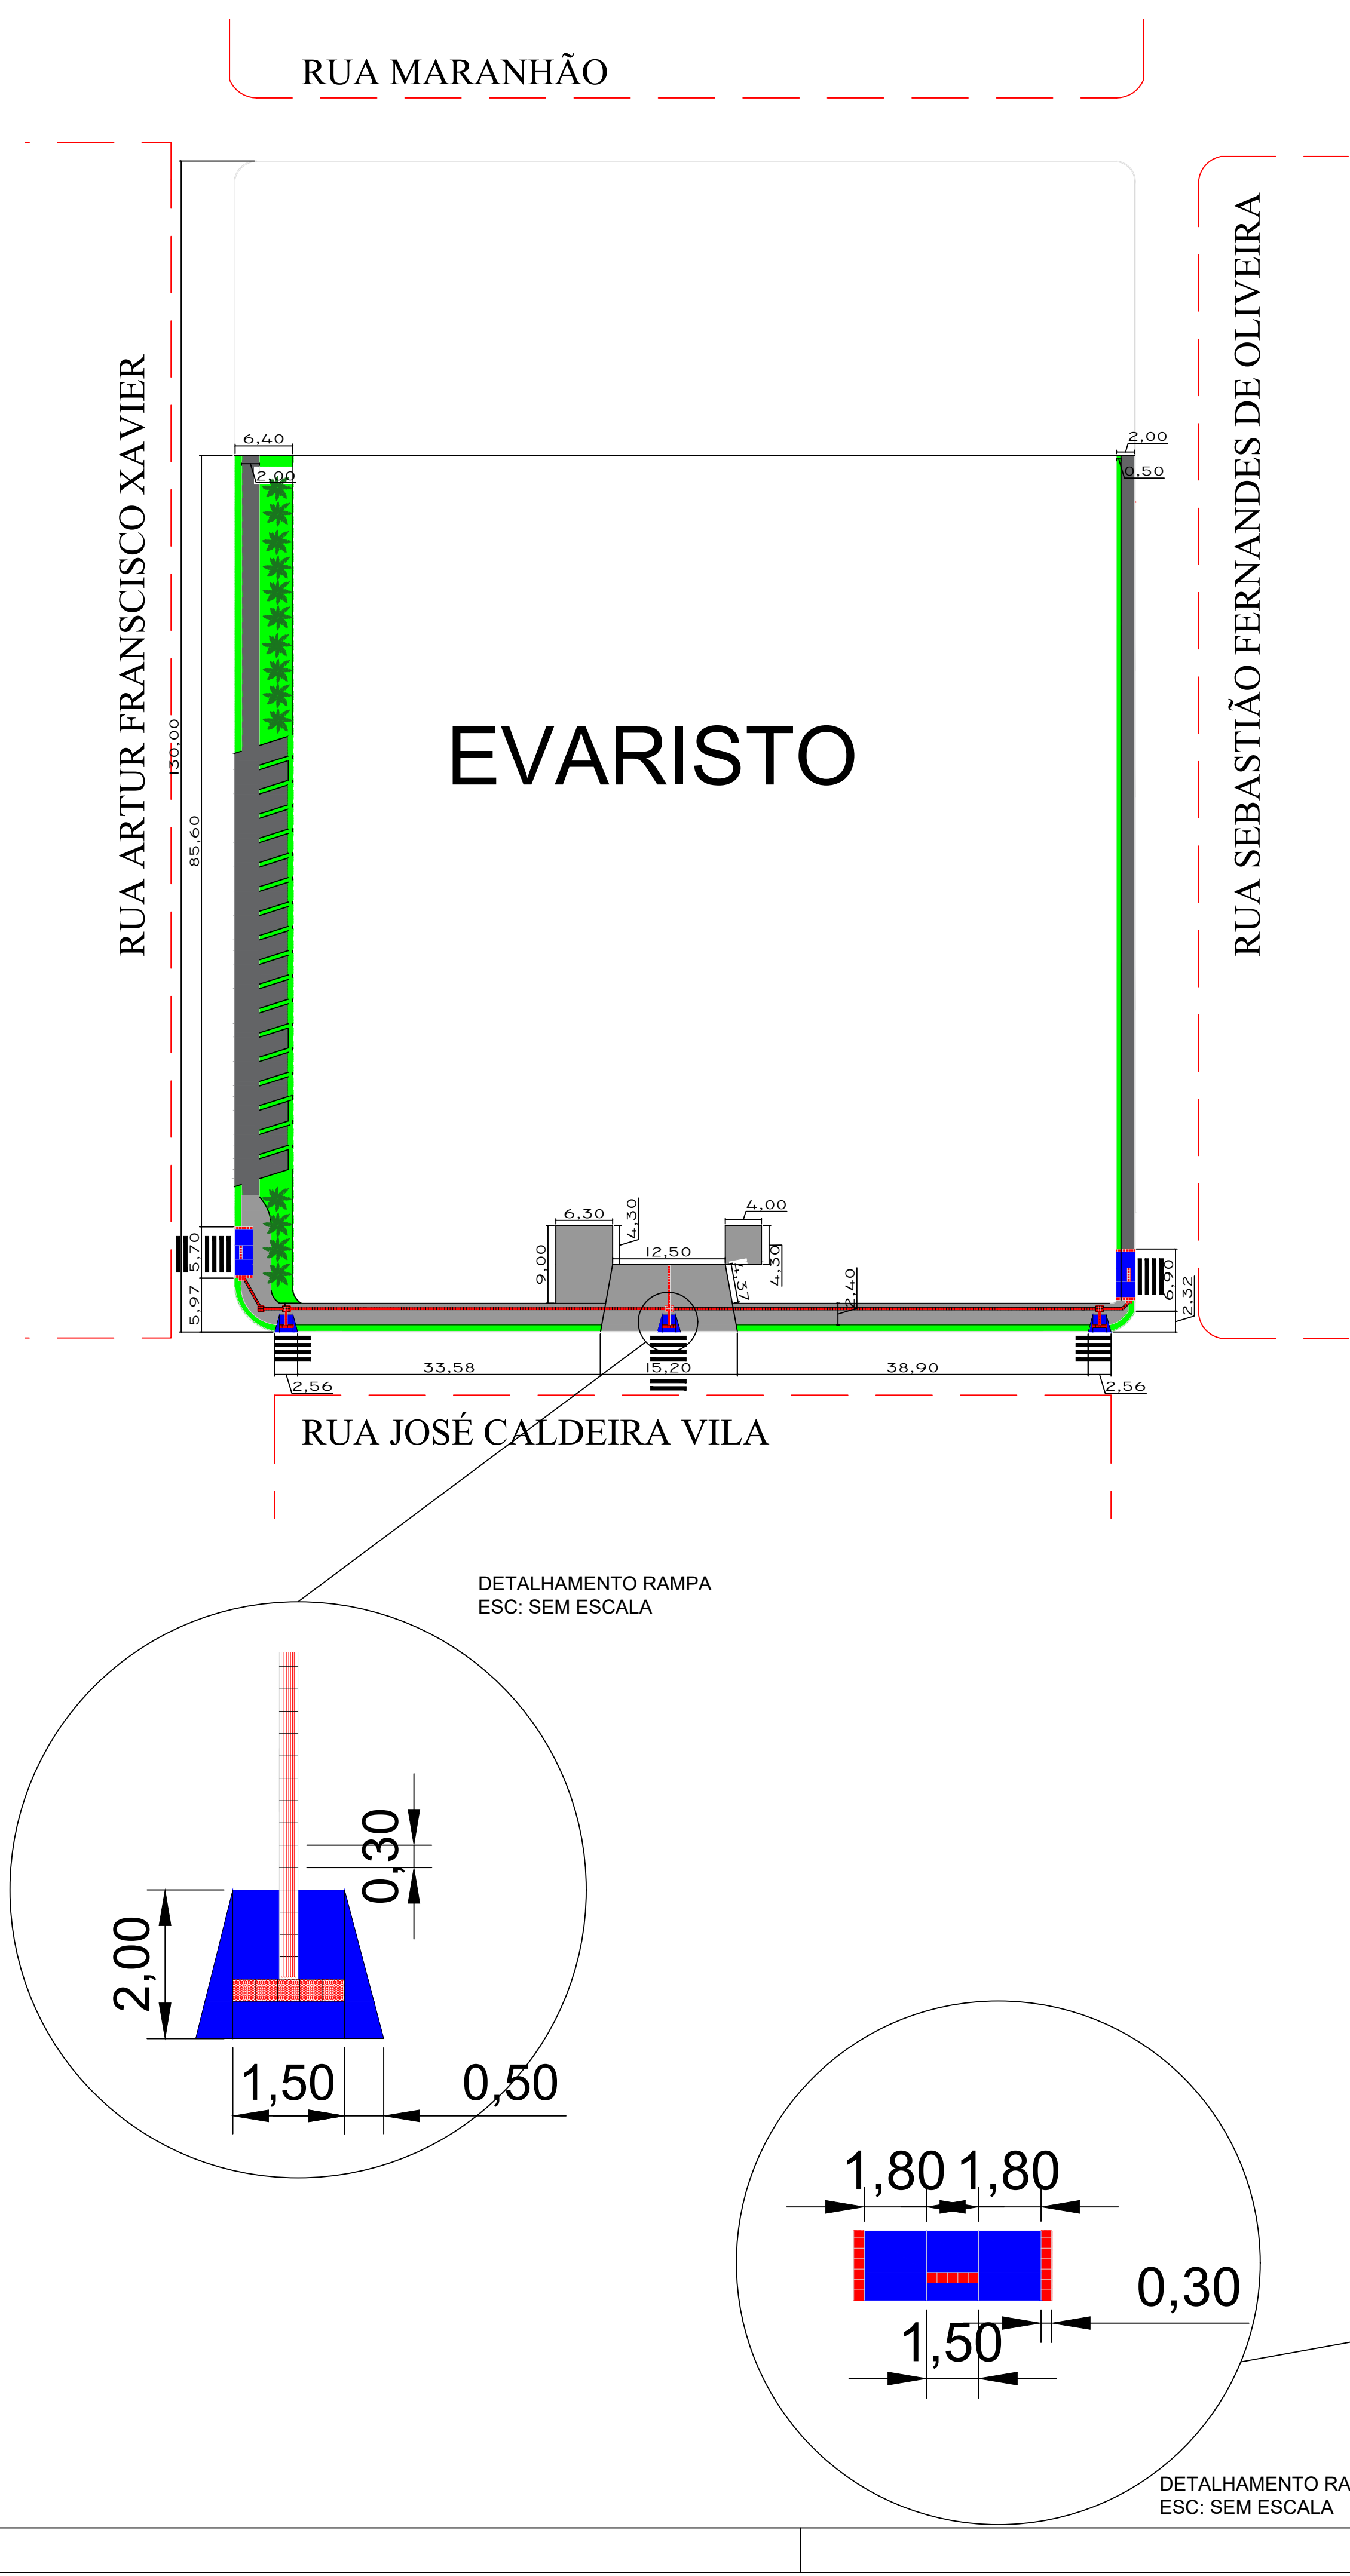
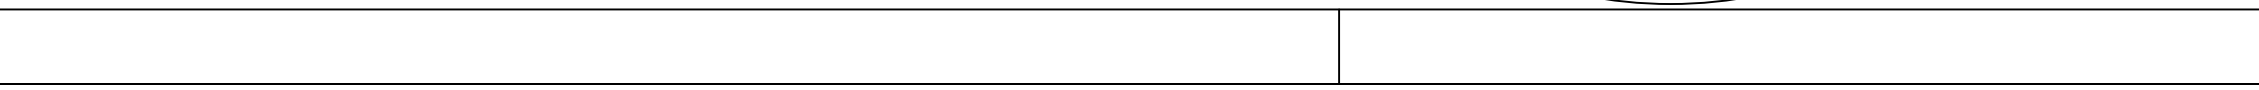
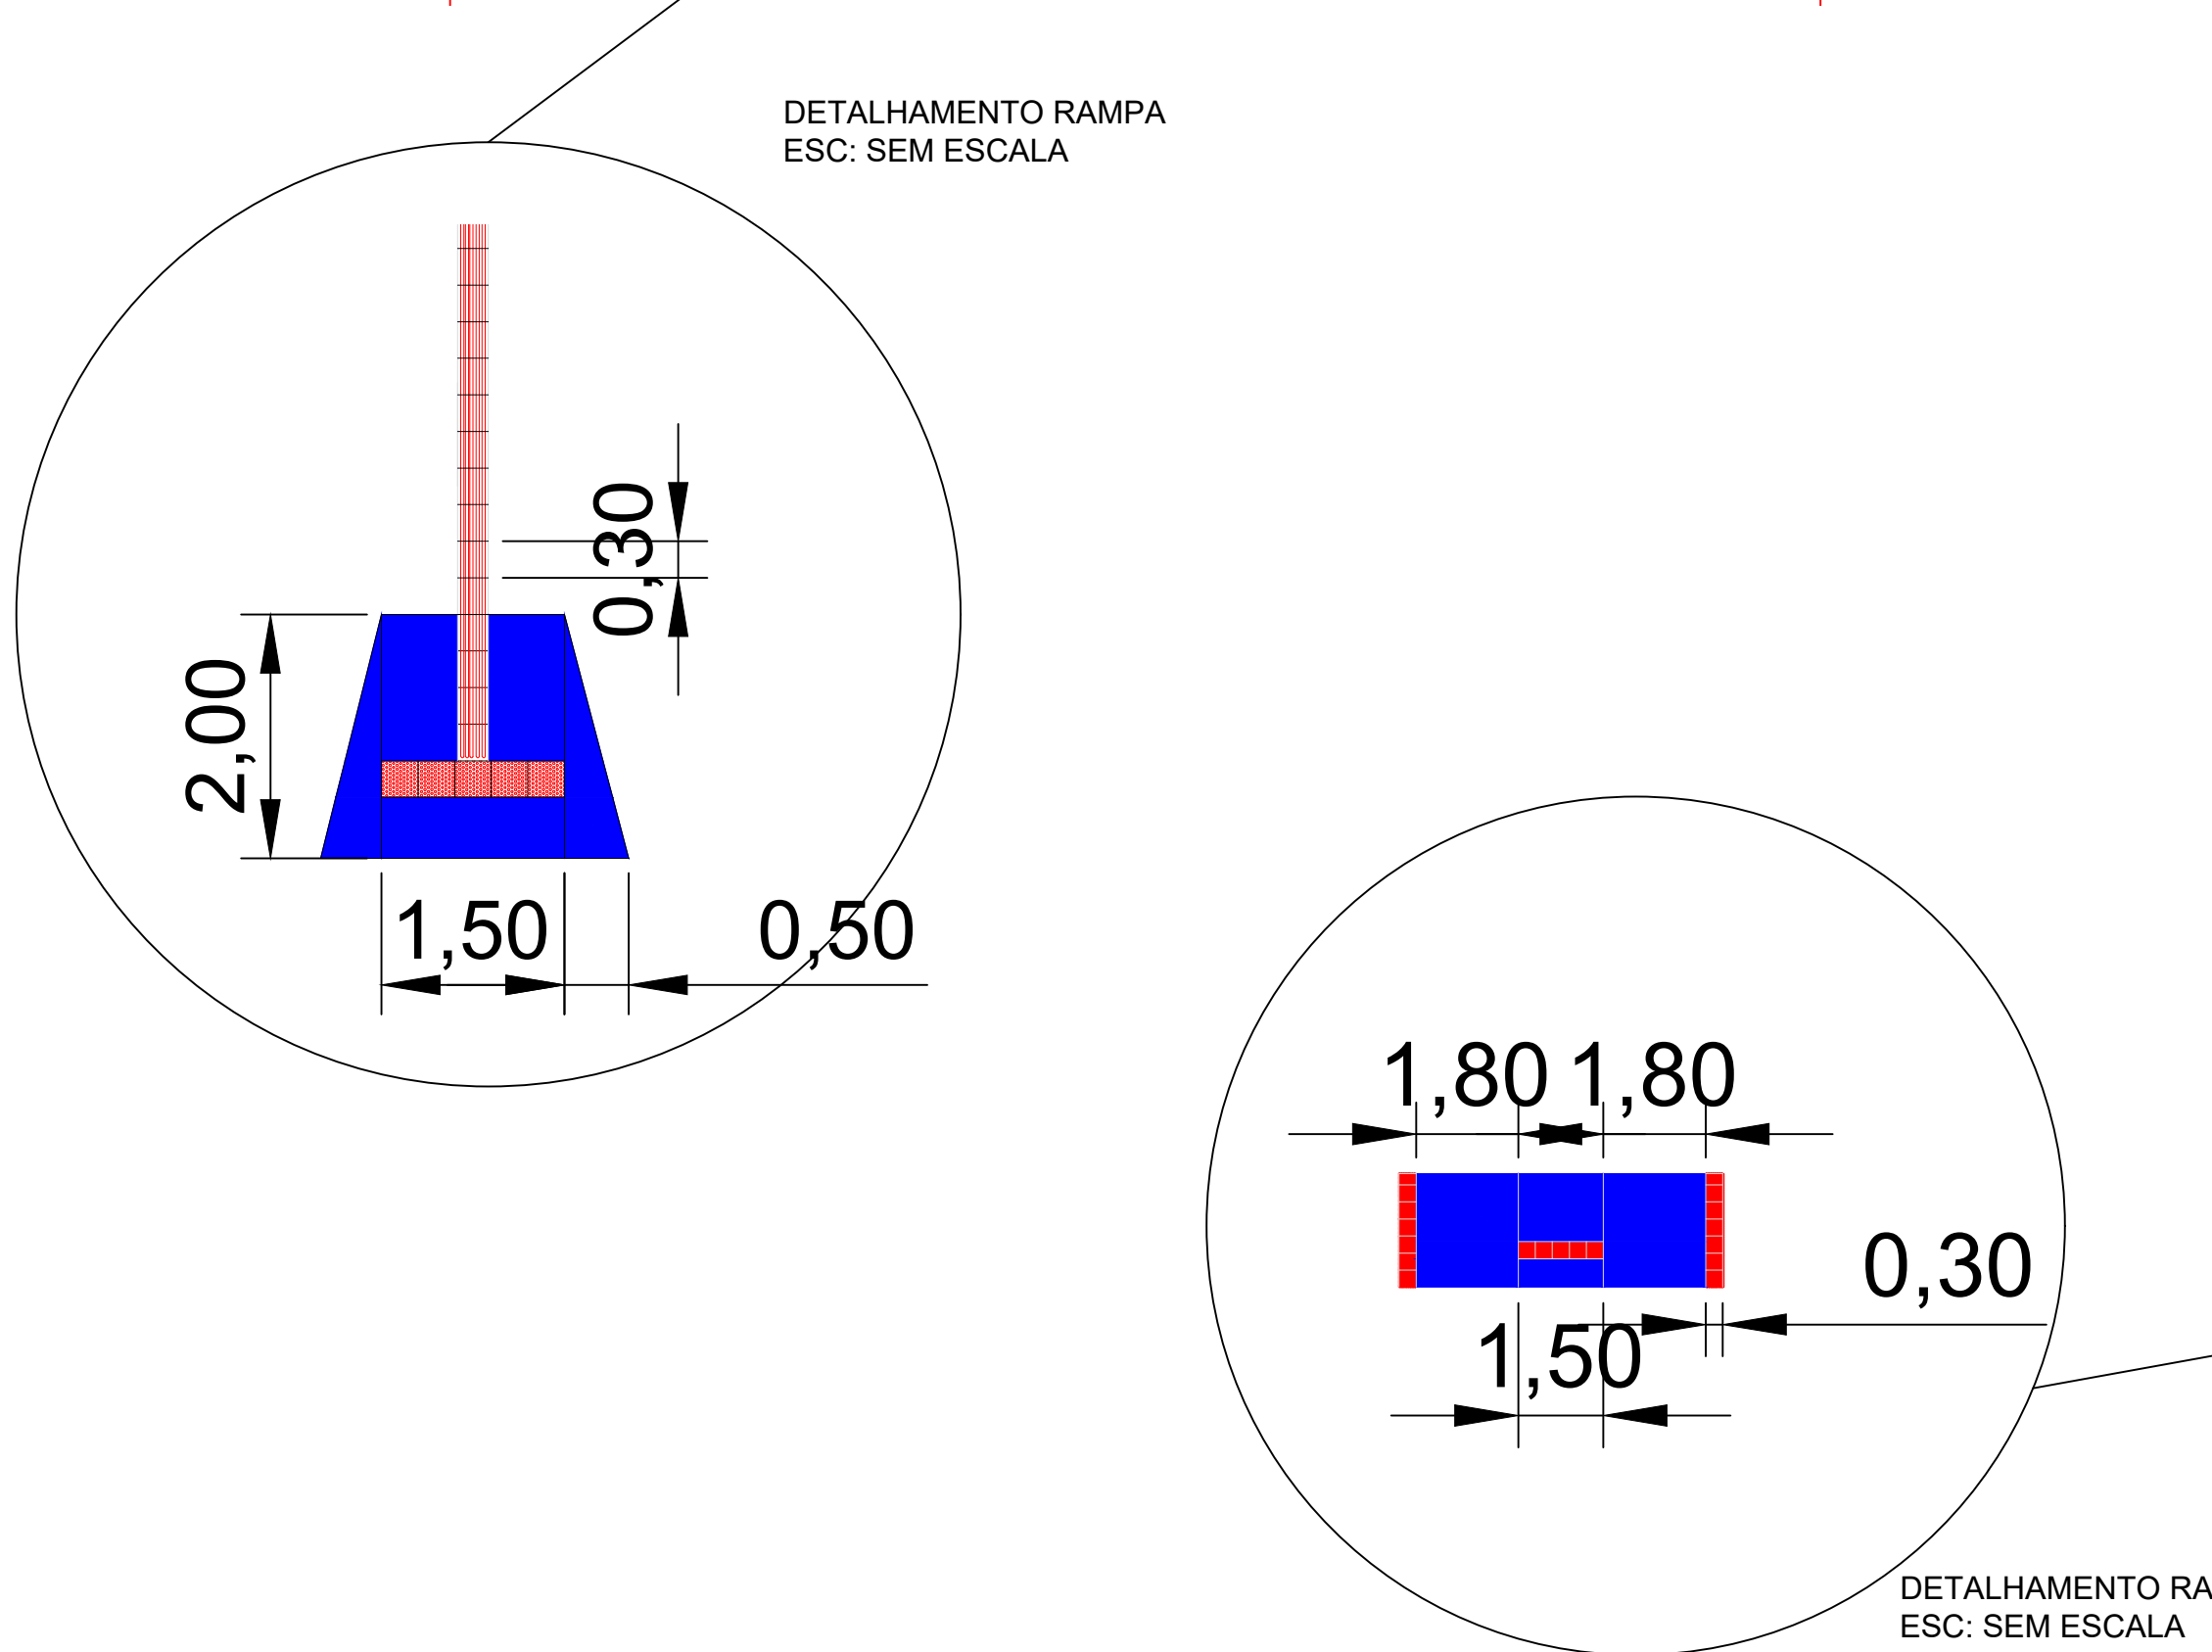


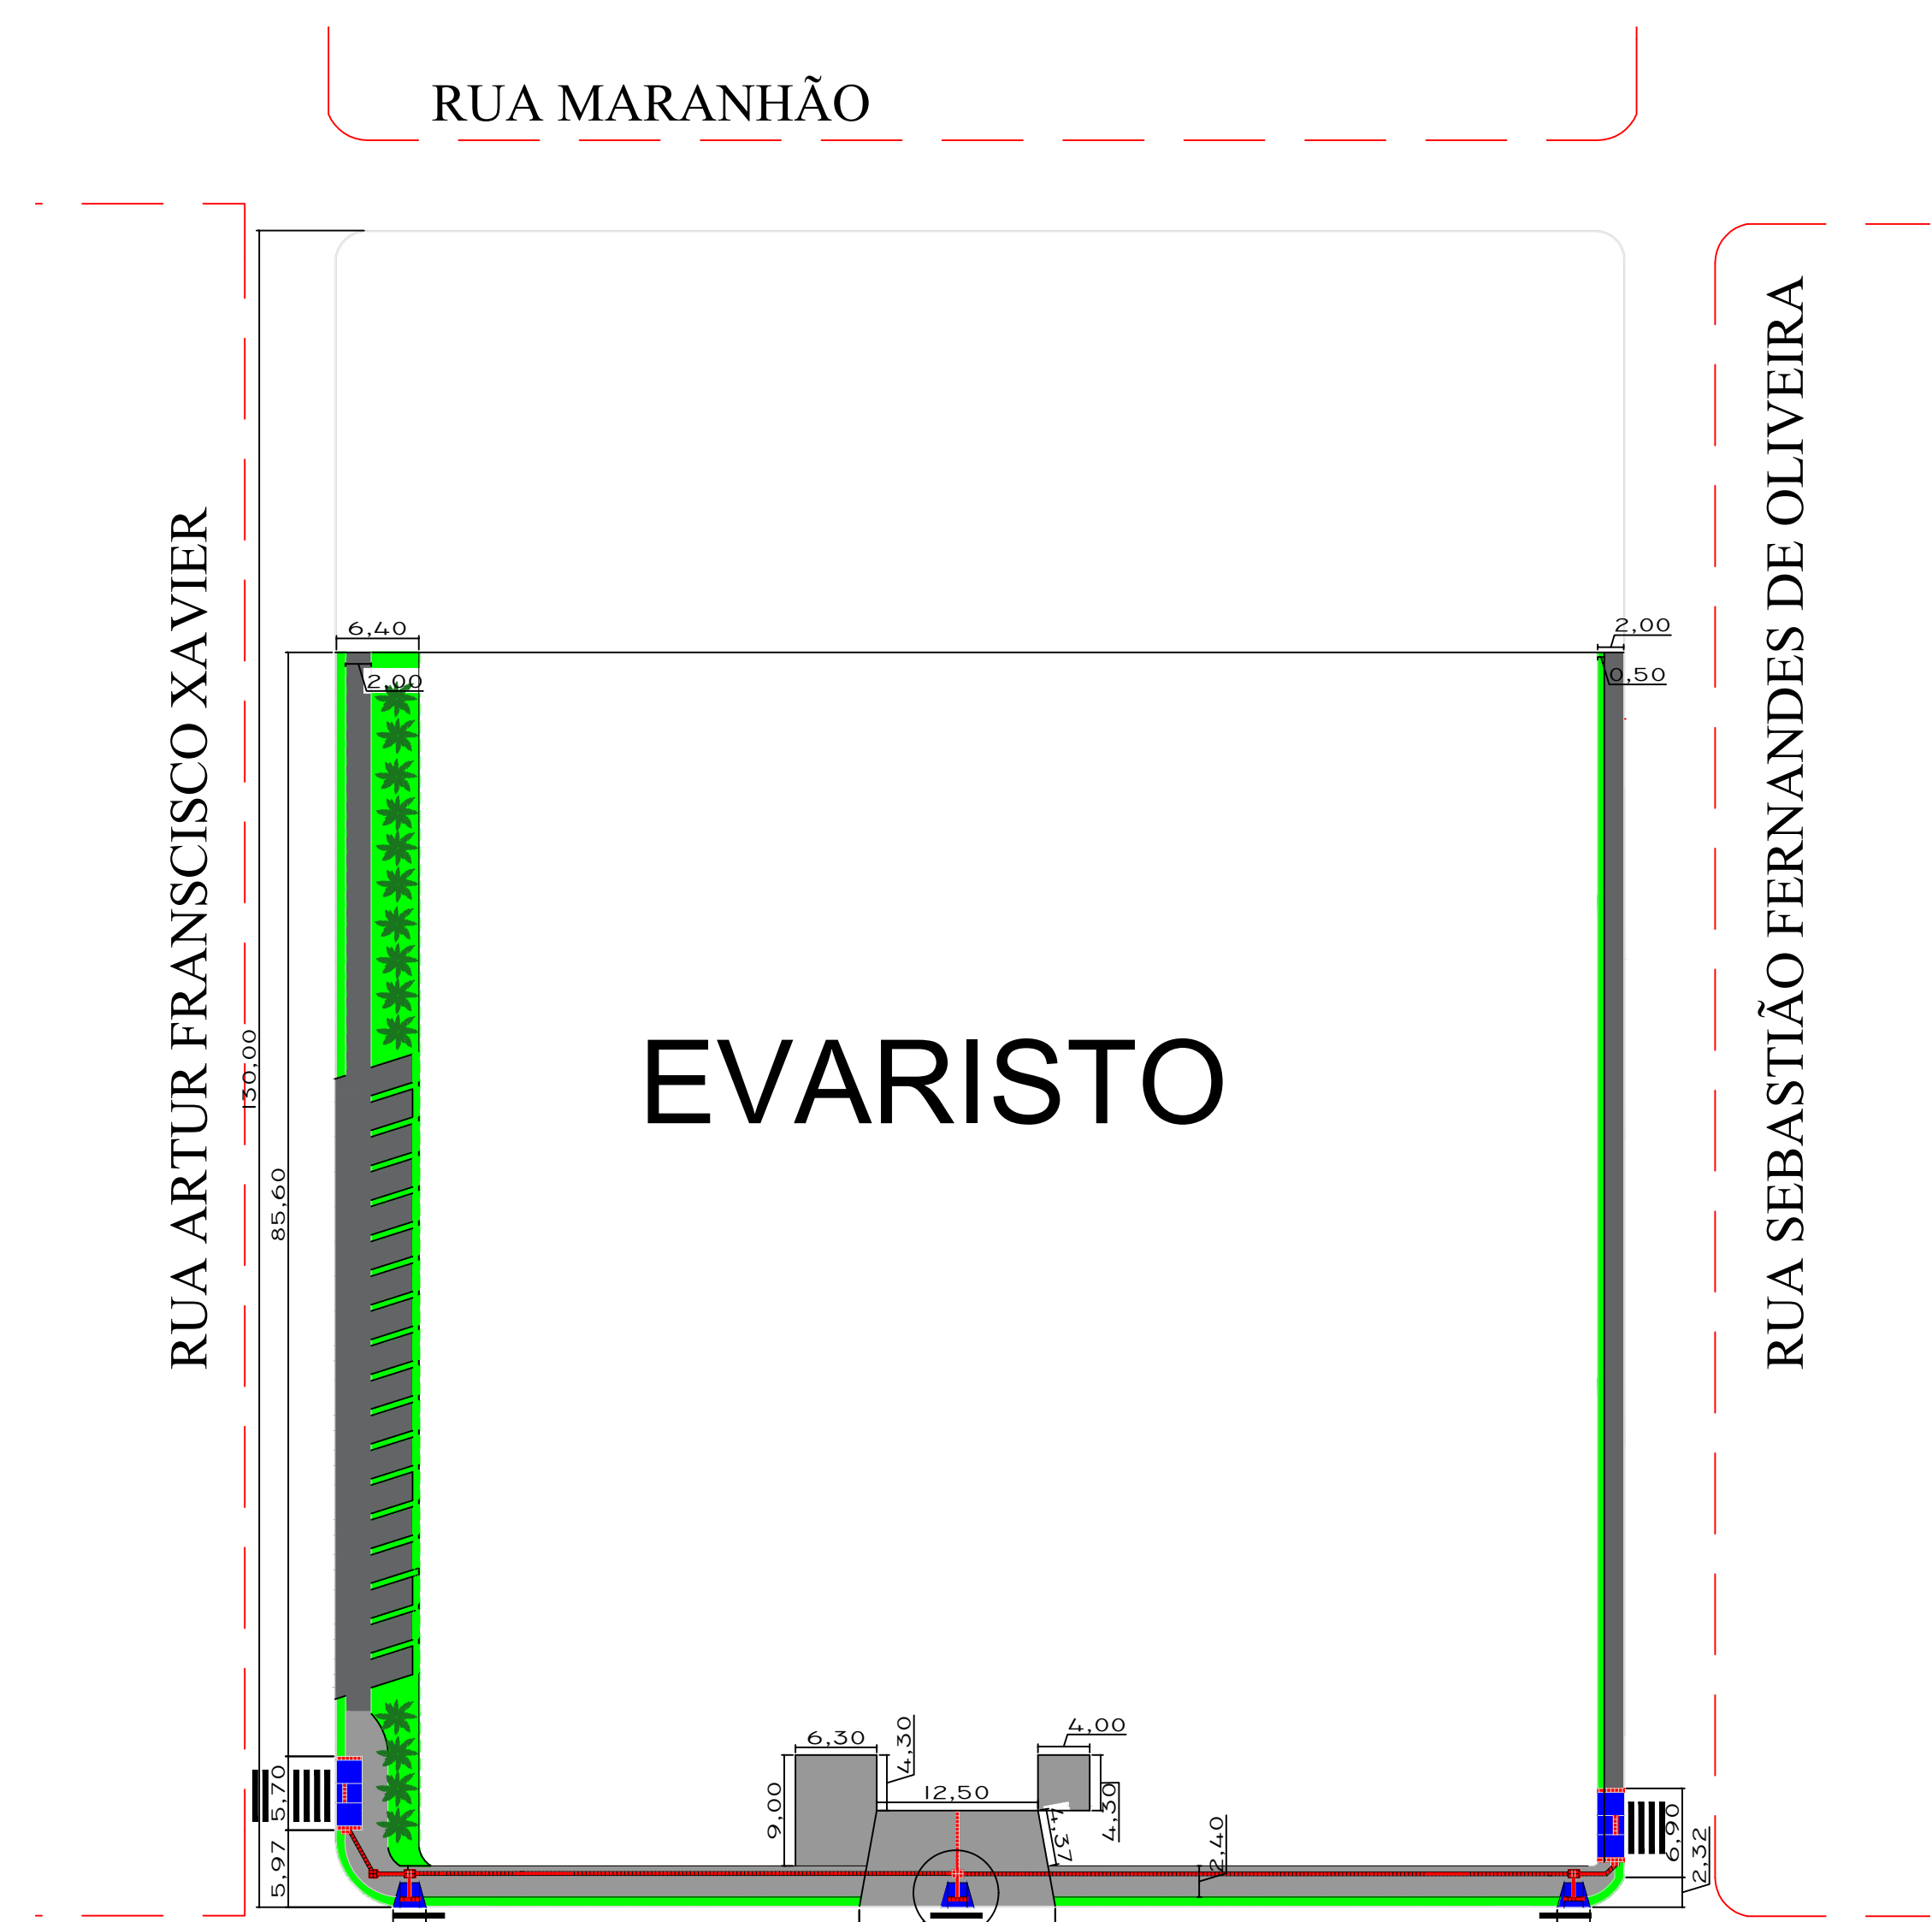

PROJETO DE CALÇADAS PÚBLICAS		DATA: 03/06/20
PROJETO ARQUITETÔNICO		FOLHA: 01/02
INFORMAÇÕES GERAIS: ESCALA: 1/5000 - I. A.: - - T. O.: - - C. P.: -		CONTEÚDO: - CROQUIS - PLANTA BAIXA - DETALHAMENTO
INFORMAÇÕES TÉCNICAS: - PROPRIETÁRIO: PREFEITURA MUNICIPAL DE ARAPUTANGA - ENDEREÇO: RUAS ESPECIFICADAS NO CROQUI - MUNICÍPIO: ARAPUTANGA/MT		
LOCALIZAÇÃO: 	RESPONSÁVEL TÉCNICO: JOÃO GUSTAVO F. S. JÚNIOR ENG. CIVIL - CREA: 5064045506	
DESENHISTAS: GABRIEL ALVES CARMINATTI ESTAGIÁRIO PALOMA VALÉRIO DE LIMA ESTAGIÁRIA		
PREFEITURA MUNICIPAL DE ARAPUTANGA: JOEL MARINS DE CARVALHO PREFEITO MUNICIPAL		
APROVAÇÃO DE ORGÃO COMPETENTE:		