
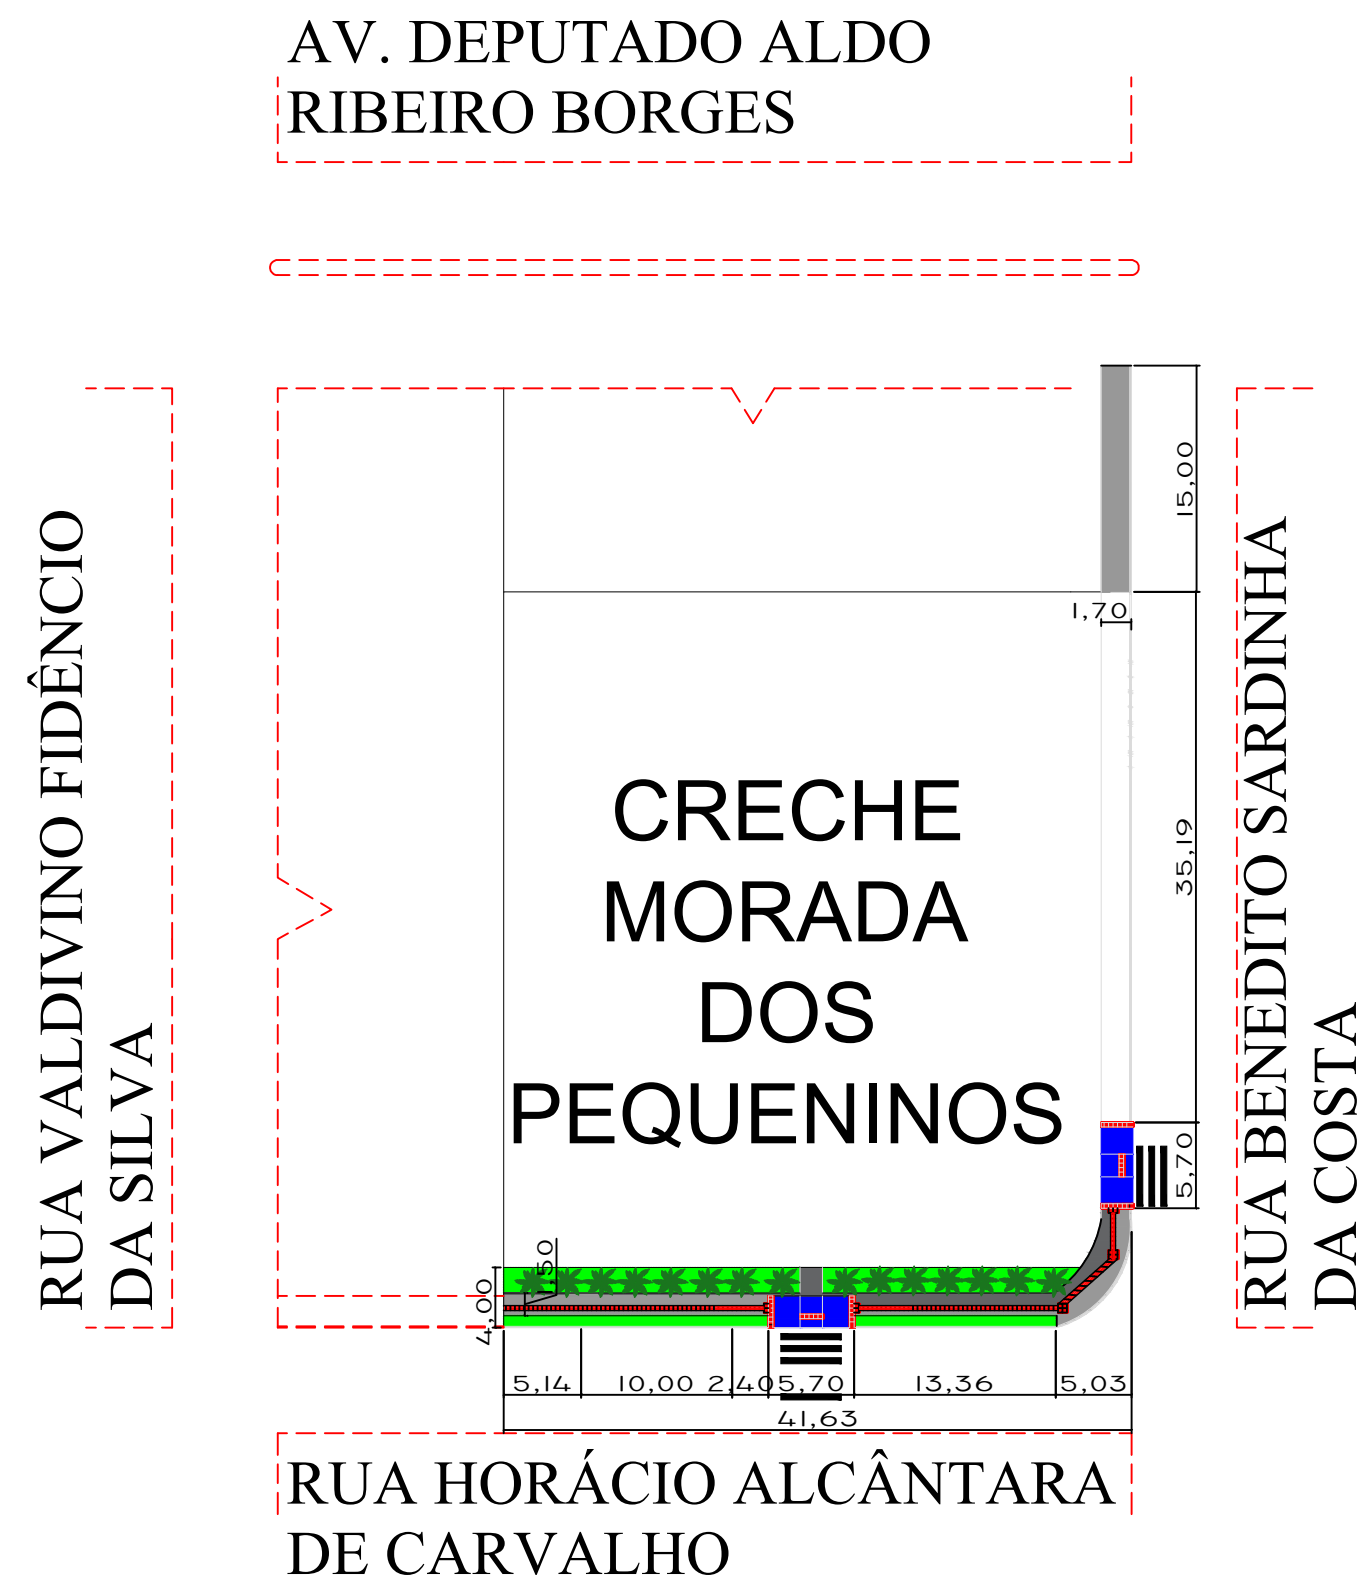


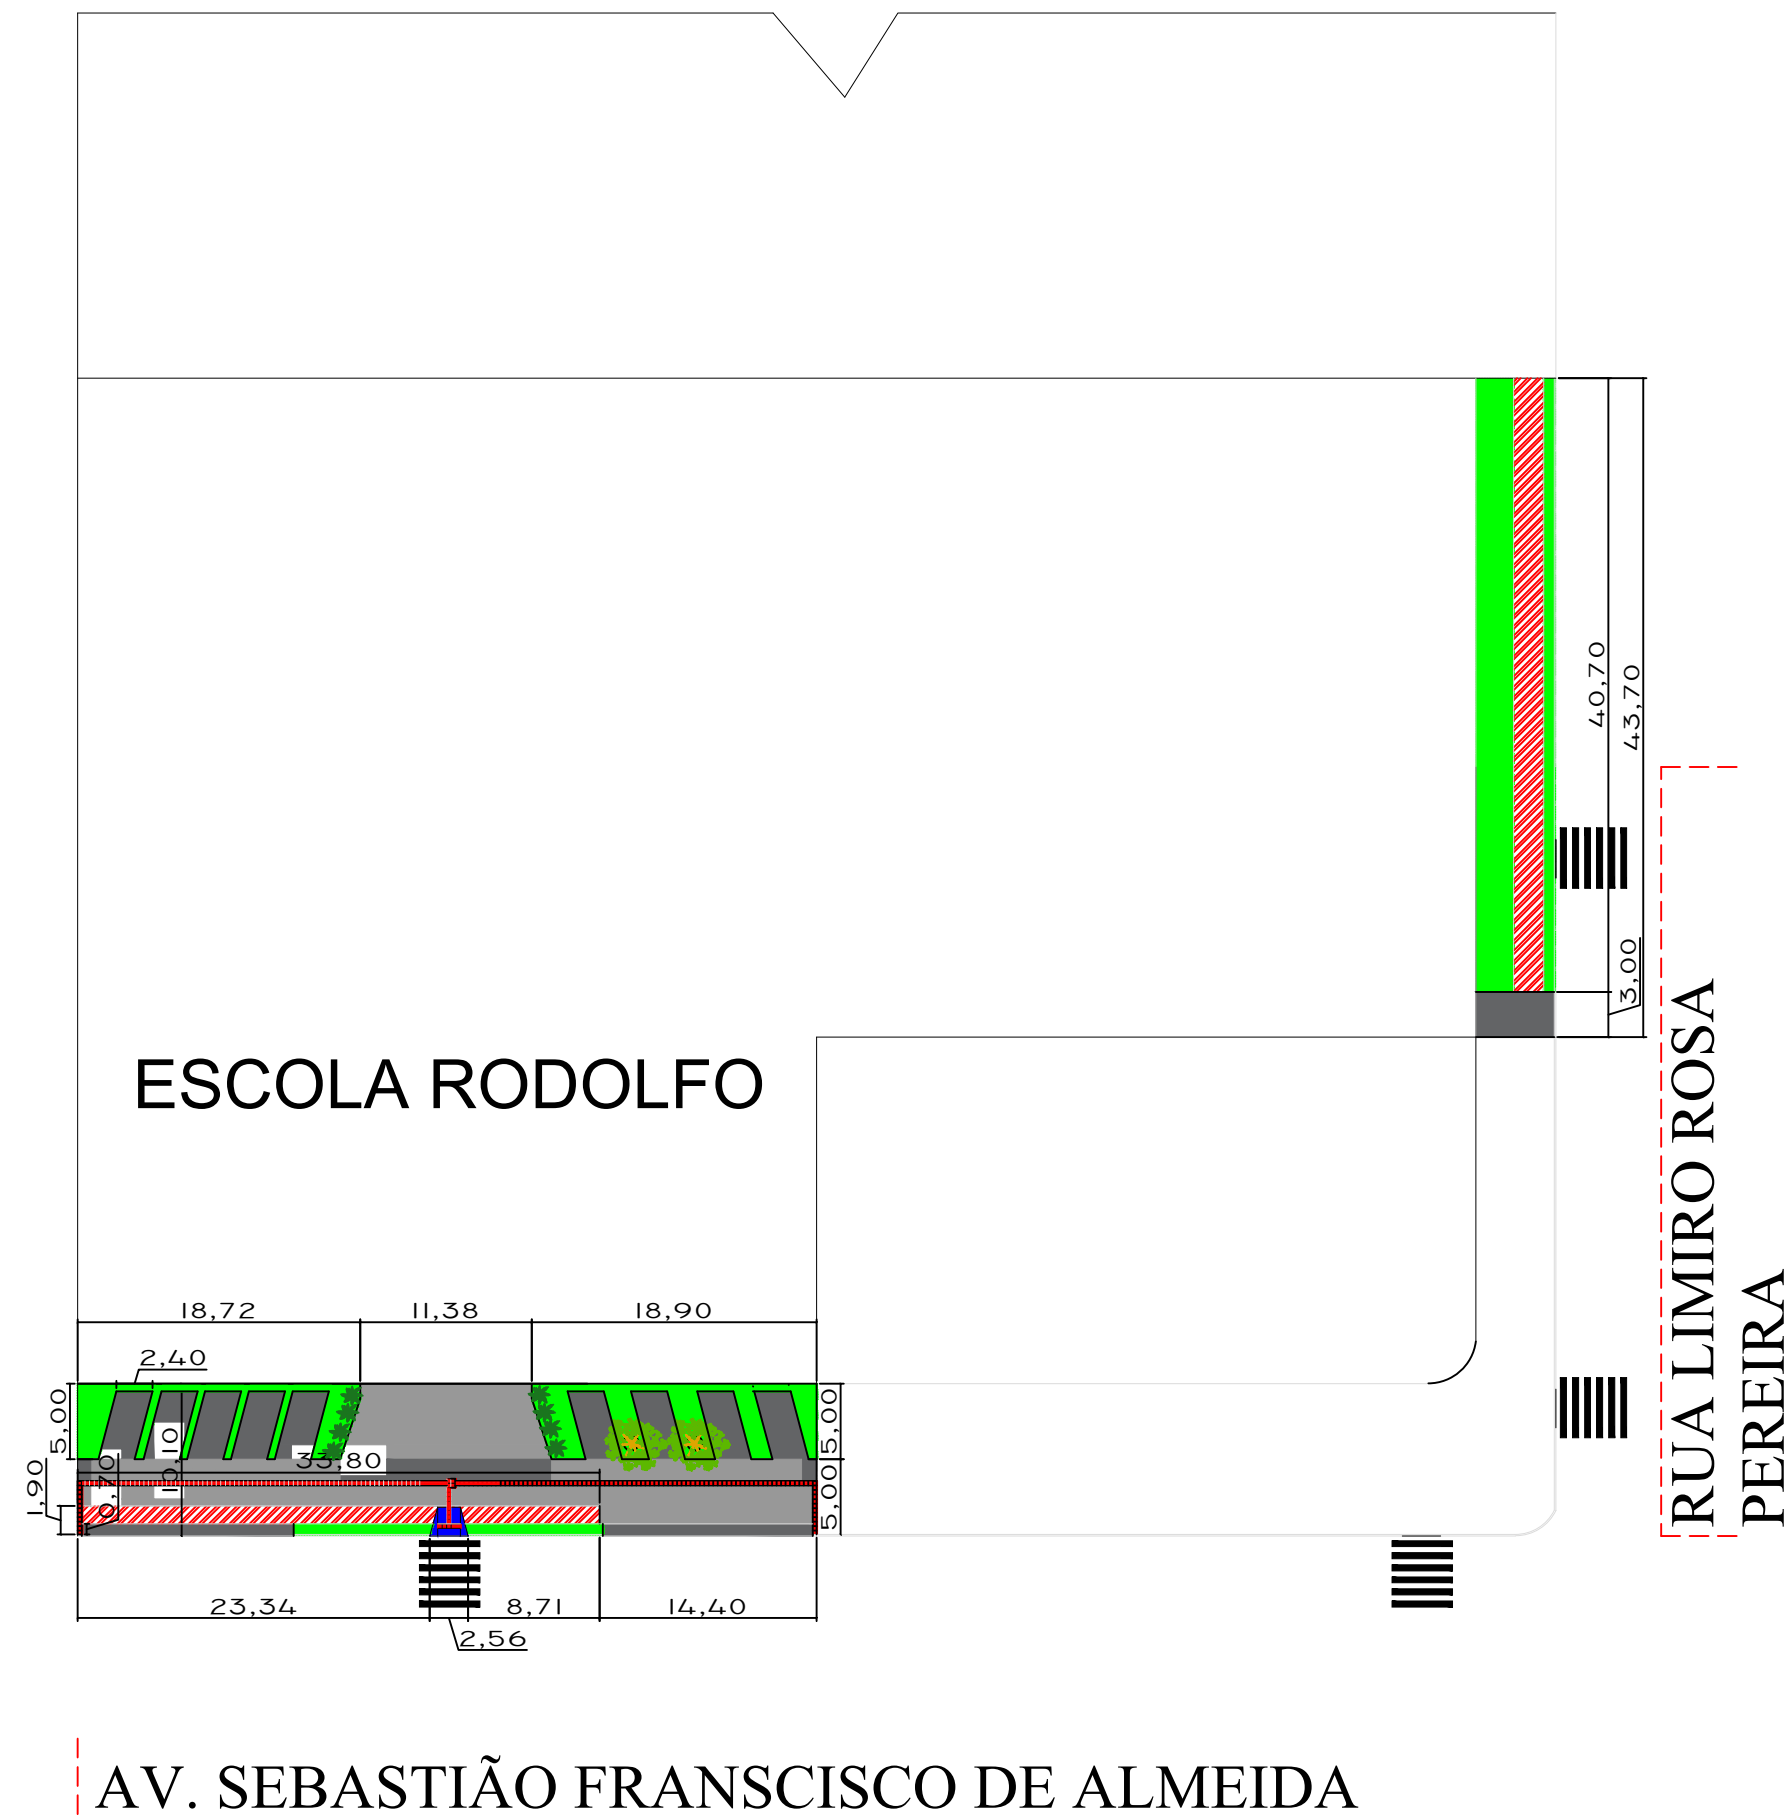

LEGENDA

- CALÇADAS À SER DEMOLIDA
- CALÇADAS À CONSTRUIR
- ÁREAS GRAMADAS

DESCRIÇÃO: PROJETO DE CALÇADAS PÚBLICAS	DATA: 03/06/20
ASSUNTO: PROJETO ARQUITETÔNICO	FOLHA: 02/02
INFORMAÇÕES GERAIS: ESCALA: 1/5000 - I. A.: - - T. O.: - - C. P.: -	CONTEÚDO: - CROQUIS - PLANTA BAIXA
INFORMAÇÕES TÉCNICAS: - PROPRIETÁRIO: PREFEITURA MUNICIPAL DE ARAPUTANGA - ENDEREÇO: RUAS ESPECIFICADAS NO CROQUI - MUNICÍPIO: ARAPUTANGA/MT	
LOCALIZAÇÃO: SEM ESCALA	RESPONSÁVEL TÉCNICO: JOÃO GUSTAVO F. S. JÚNIOR ENG. CIVIL - CREA: 5064045506 DESENHISTAS: GABRIEL ALVES CARMINATTI ESTAGIÁRIO PALOMA VALERIO DE LIMA ESTAGIÁRIA PREFEITURA MUNICIPAL DE ARAPUTANGA: JOEL MARINS DE CARVALHO PREFEITO MUNICIPAL
APROVAÇÃO DE ORGÃO COMPETENTE:	