



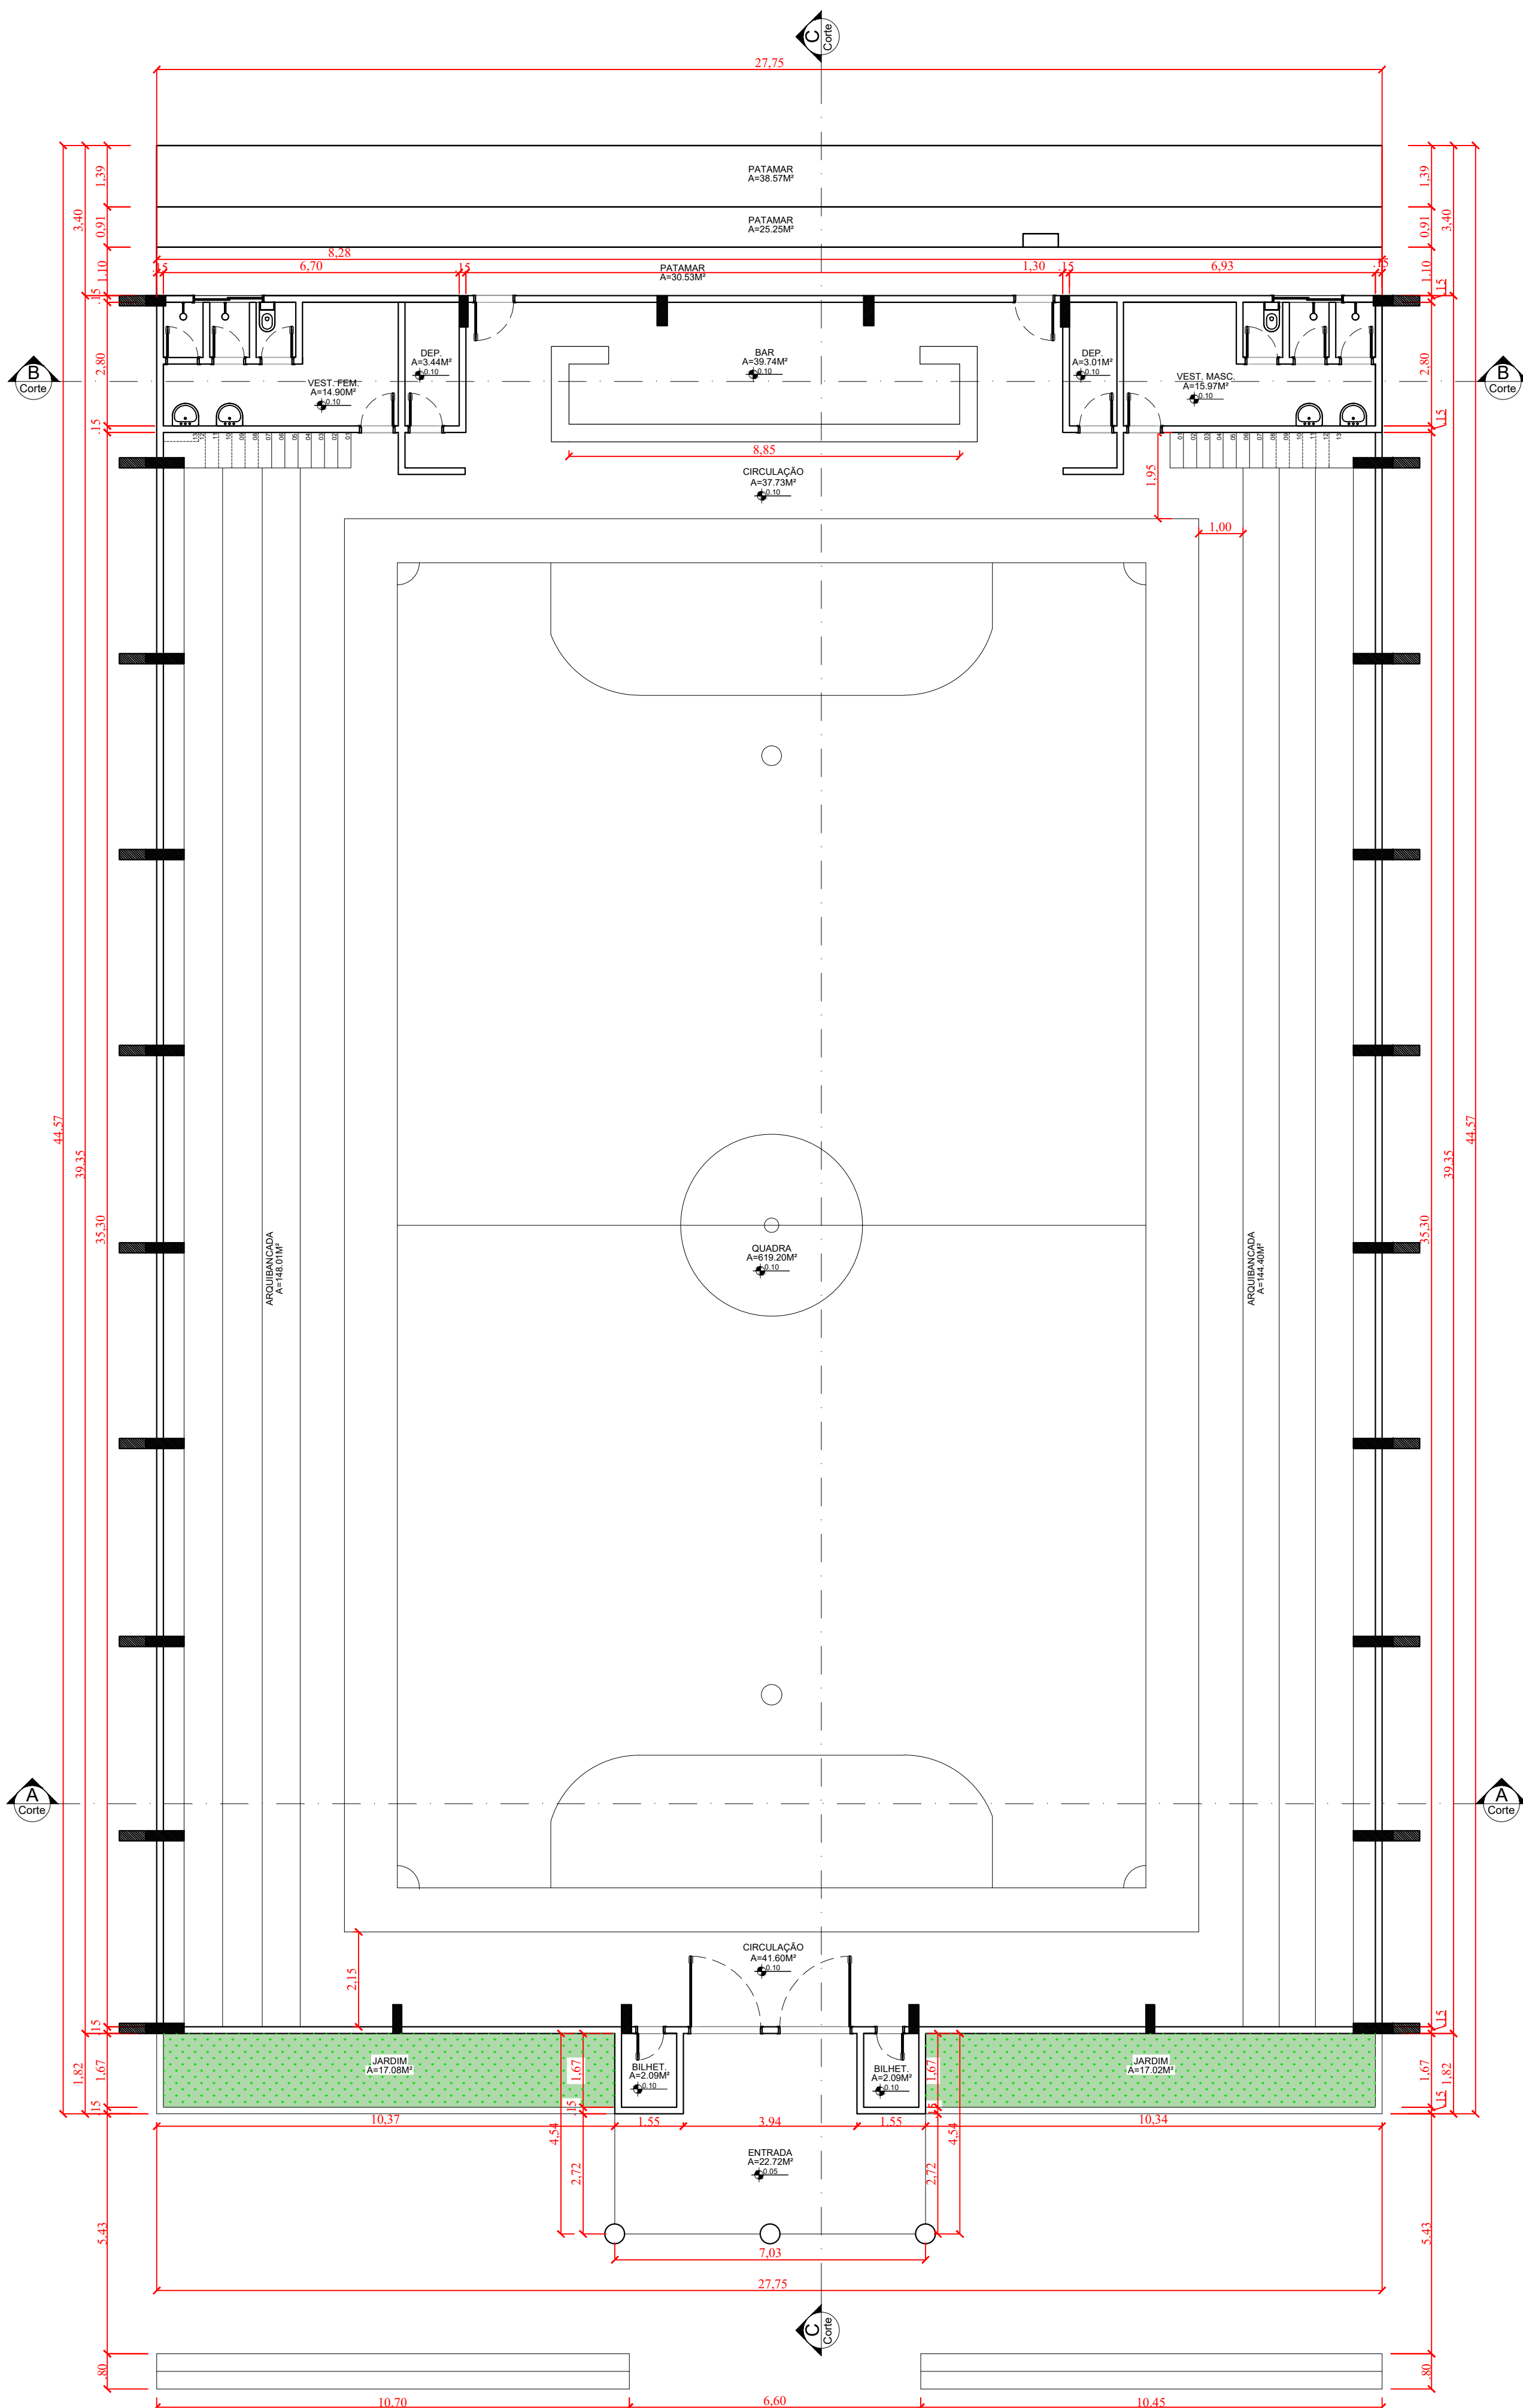

PLANTA BAIXA EXISTENTE
ESCALA 1/100

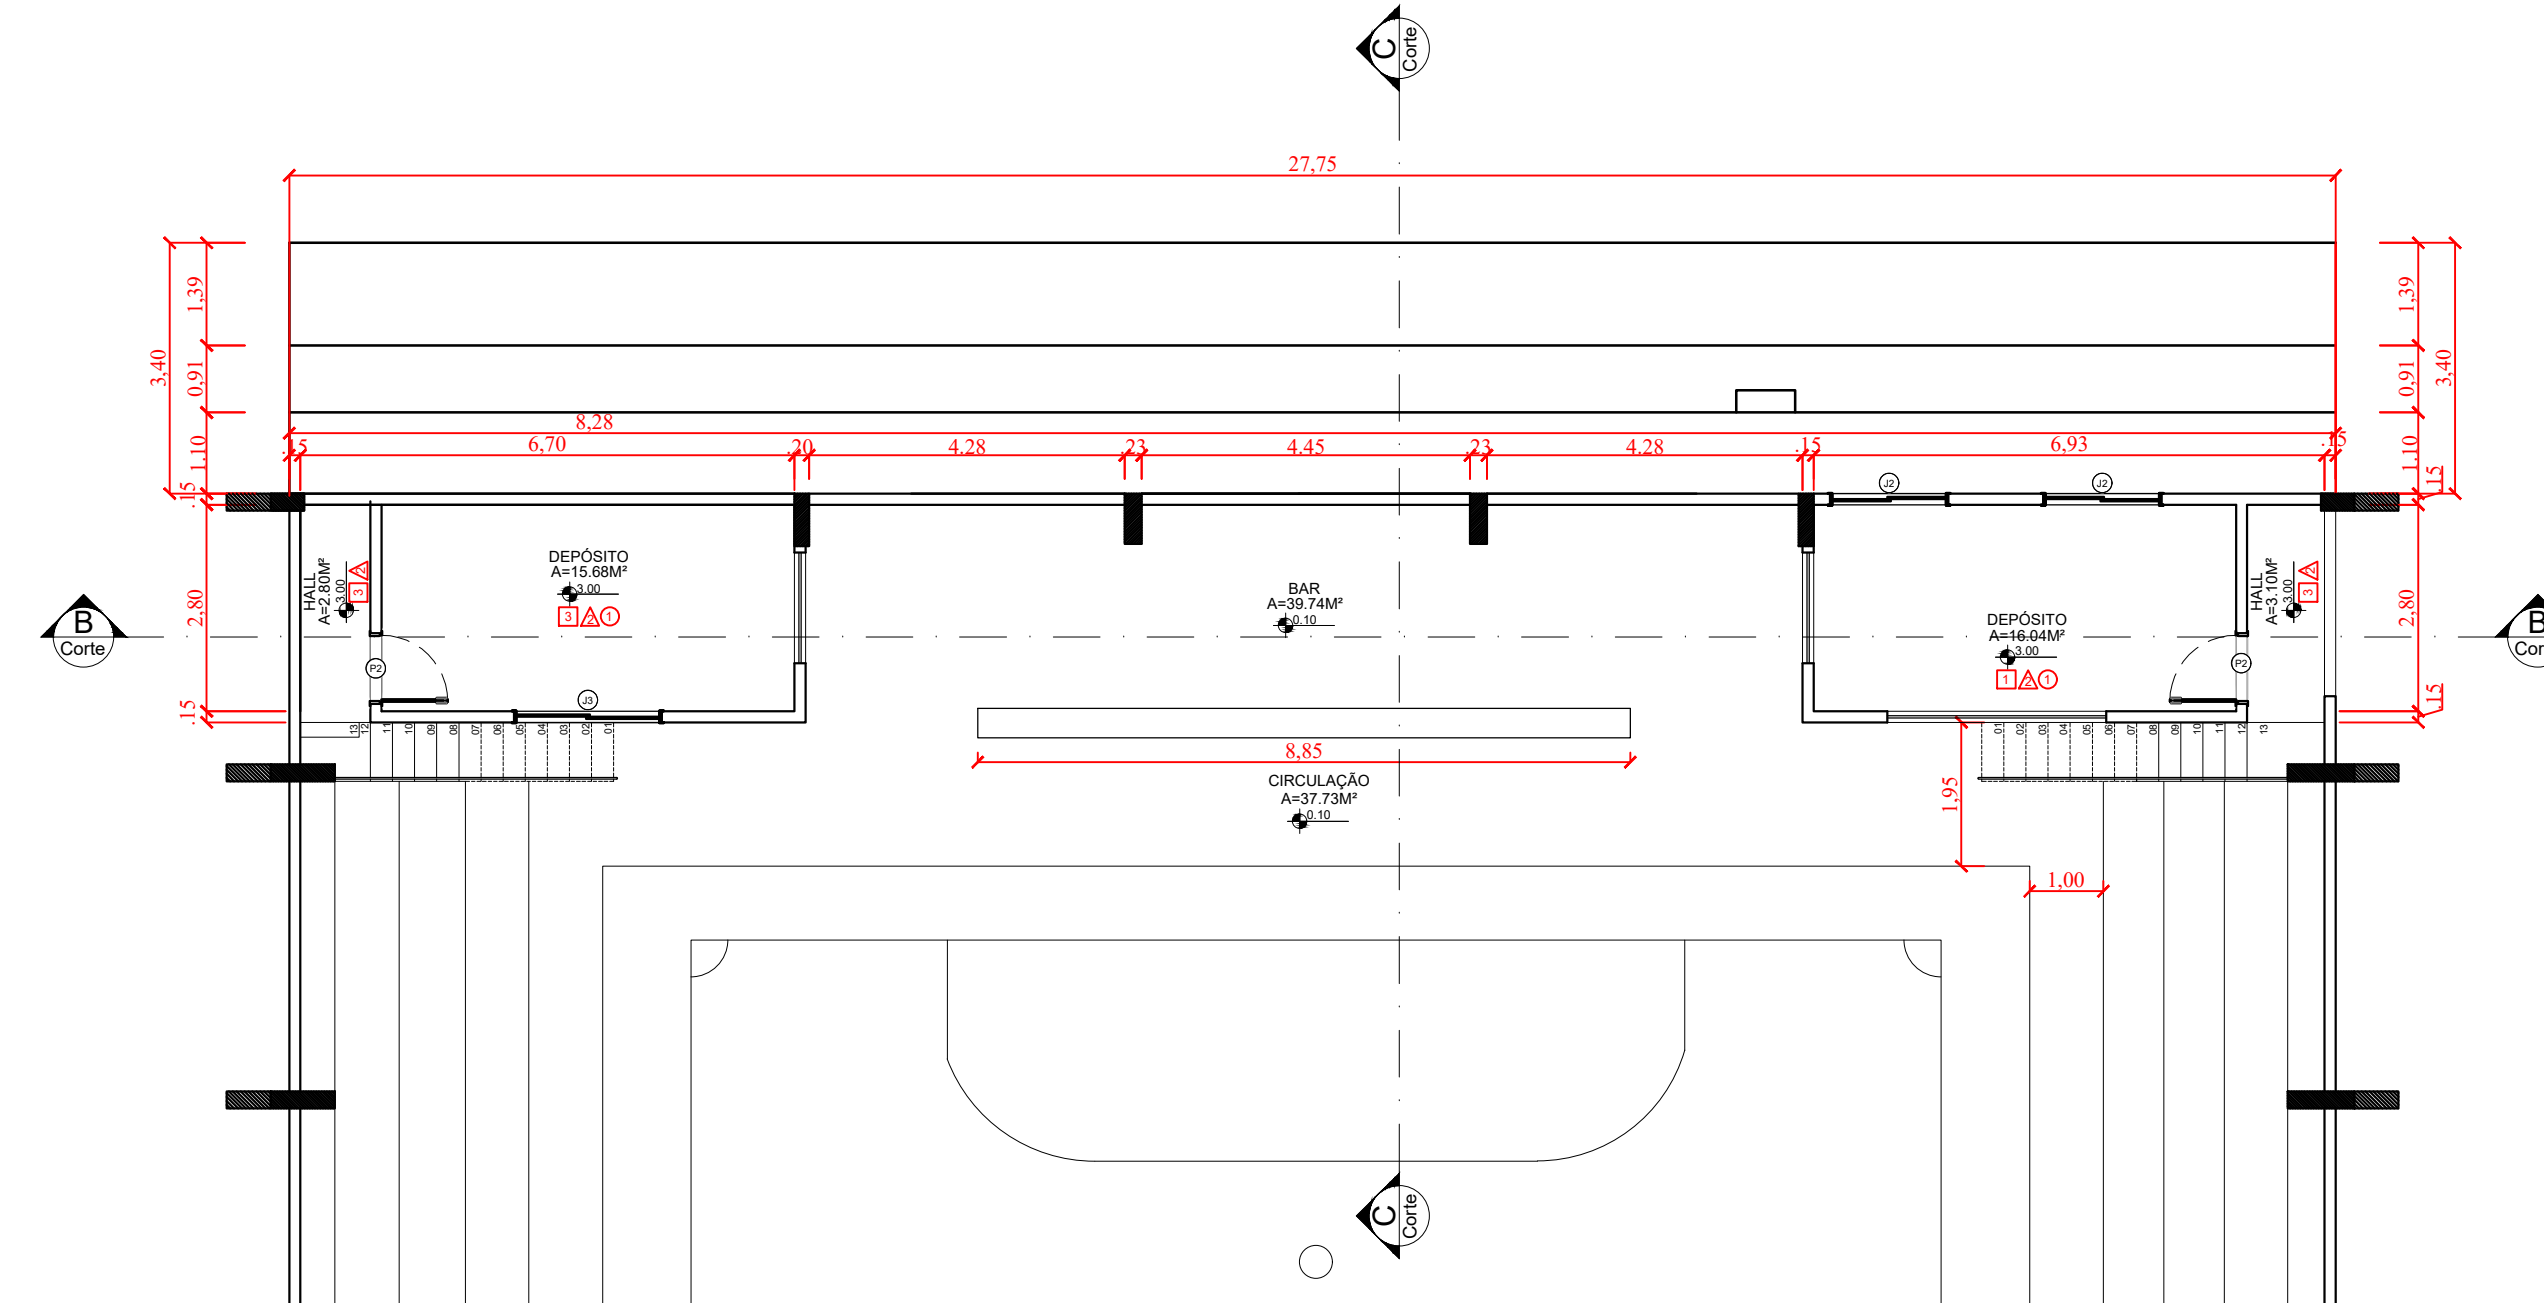

PLANTA BAIXA EXISTENTE - SUPERIOR
ESCALA 1/100

LOCALIZAÇÃO E SITUAÇÃO:

RESPONSÁVEL TÉCNICO:

JOÃO GUSTAVO F. S. JÚNIOR
ENG. CIVIL - CREA: 5064045506

CAROLINA DE OLIVEIRA E ALMEIDA
ARQUITETA E URBANISTA - CAU: A103146-5

PREFEITURA MUNICIPAL DE ARAPUTANGA:

ENILSON DE ARAÚJO RIOS
PREFEITO MUNICIPAL

DESCRIÇÃO:

REFORMA E AMPLIAÇÃO DENILTON BATISTA CAMILO

DATA:

27/09/2021

ASSUNTO:

PROJETO ARQUITETÔNICO

FOLHA:

01/05

INFORMAÇÕES GERAIS:

- ÁREA DO TERRENO: 3.693,80m²
- ÁREA TOTAL CONSTRUÍDA: 1.202,93m²

CONTEÚDO:

- PLANTAS EXISTENTES

INFORMAÇÕES TÉCNICAS:

- PROPRIETÁRIO: PREFEITURA MUNICIPAL DE ARAPUTANGA
- ENDEREÇO: GINÁSIO POLIESPORTIVO DENILTON BATISTA CAMILO, RUA PRESIDENTE MÉDICI, QUADRA 169
- MUNICÍPIO: ARAPUTANGA/MT

APROVAÇÃO DA PREFEITURA:

Obs: DECLARO QUE A APROVAÇÃO DO PROJETO POR PARTE DA PREFEITURA NÃO IMPLICA NO RECONHECIMENTO DO DIREITO DE PROPRIEDADE DO TERRENO.