



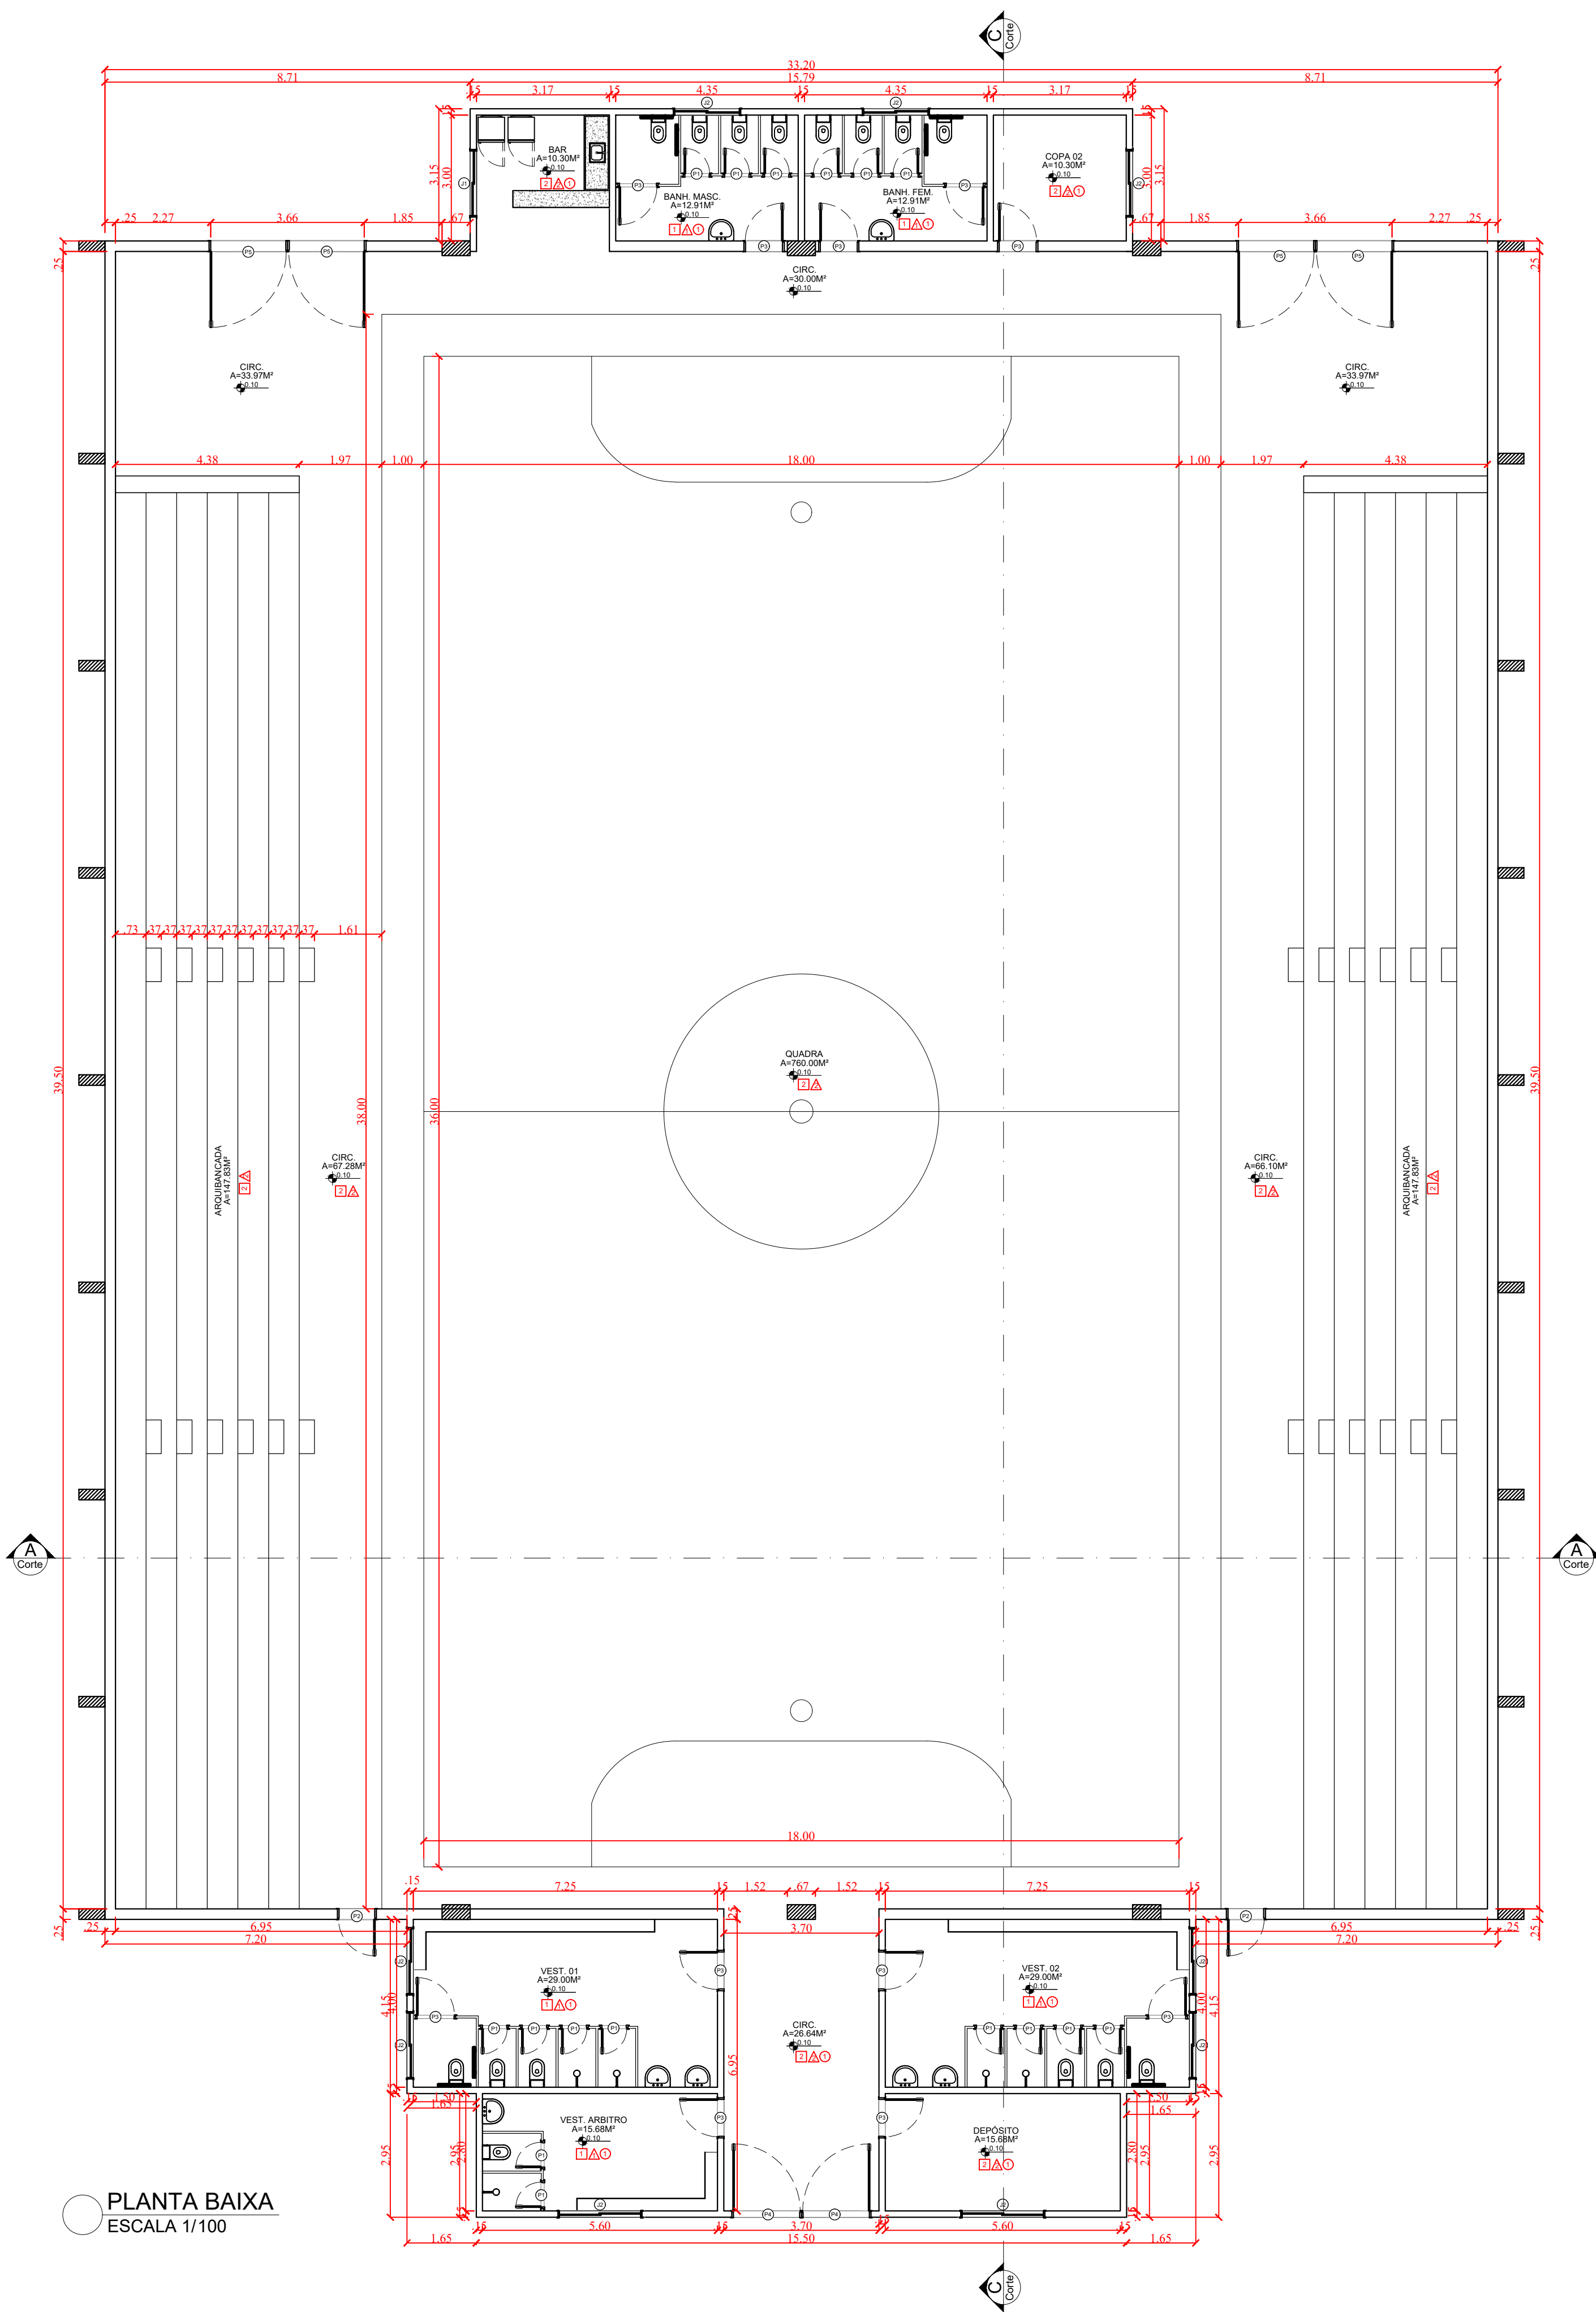

PLANTA DEMOLIR/CONSTRUIR
ESCALA 1/125


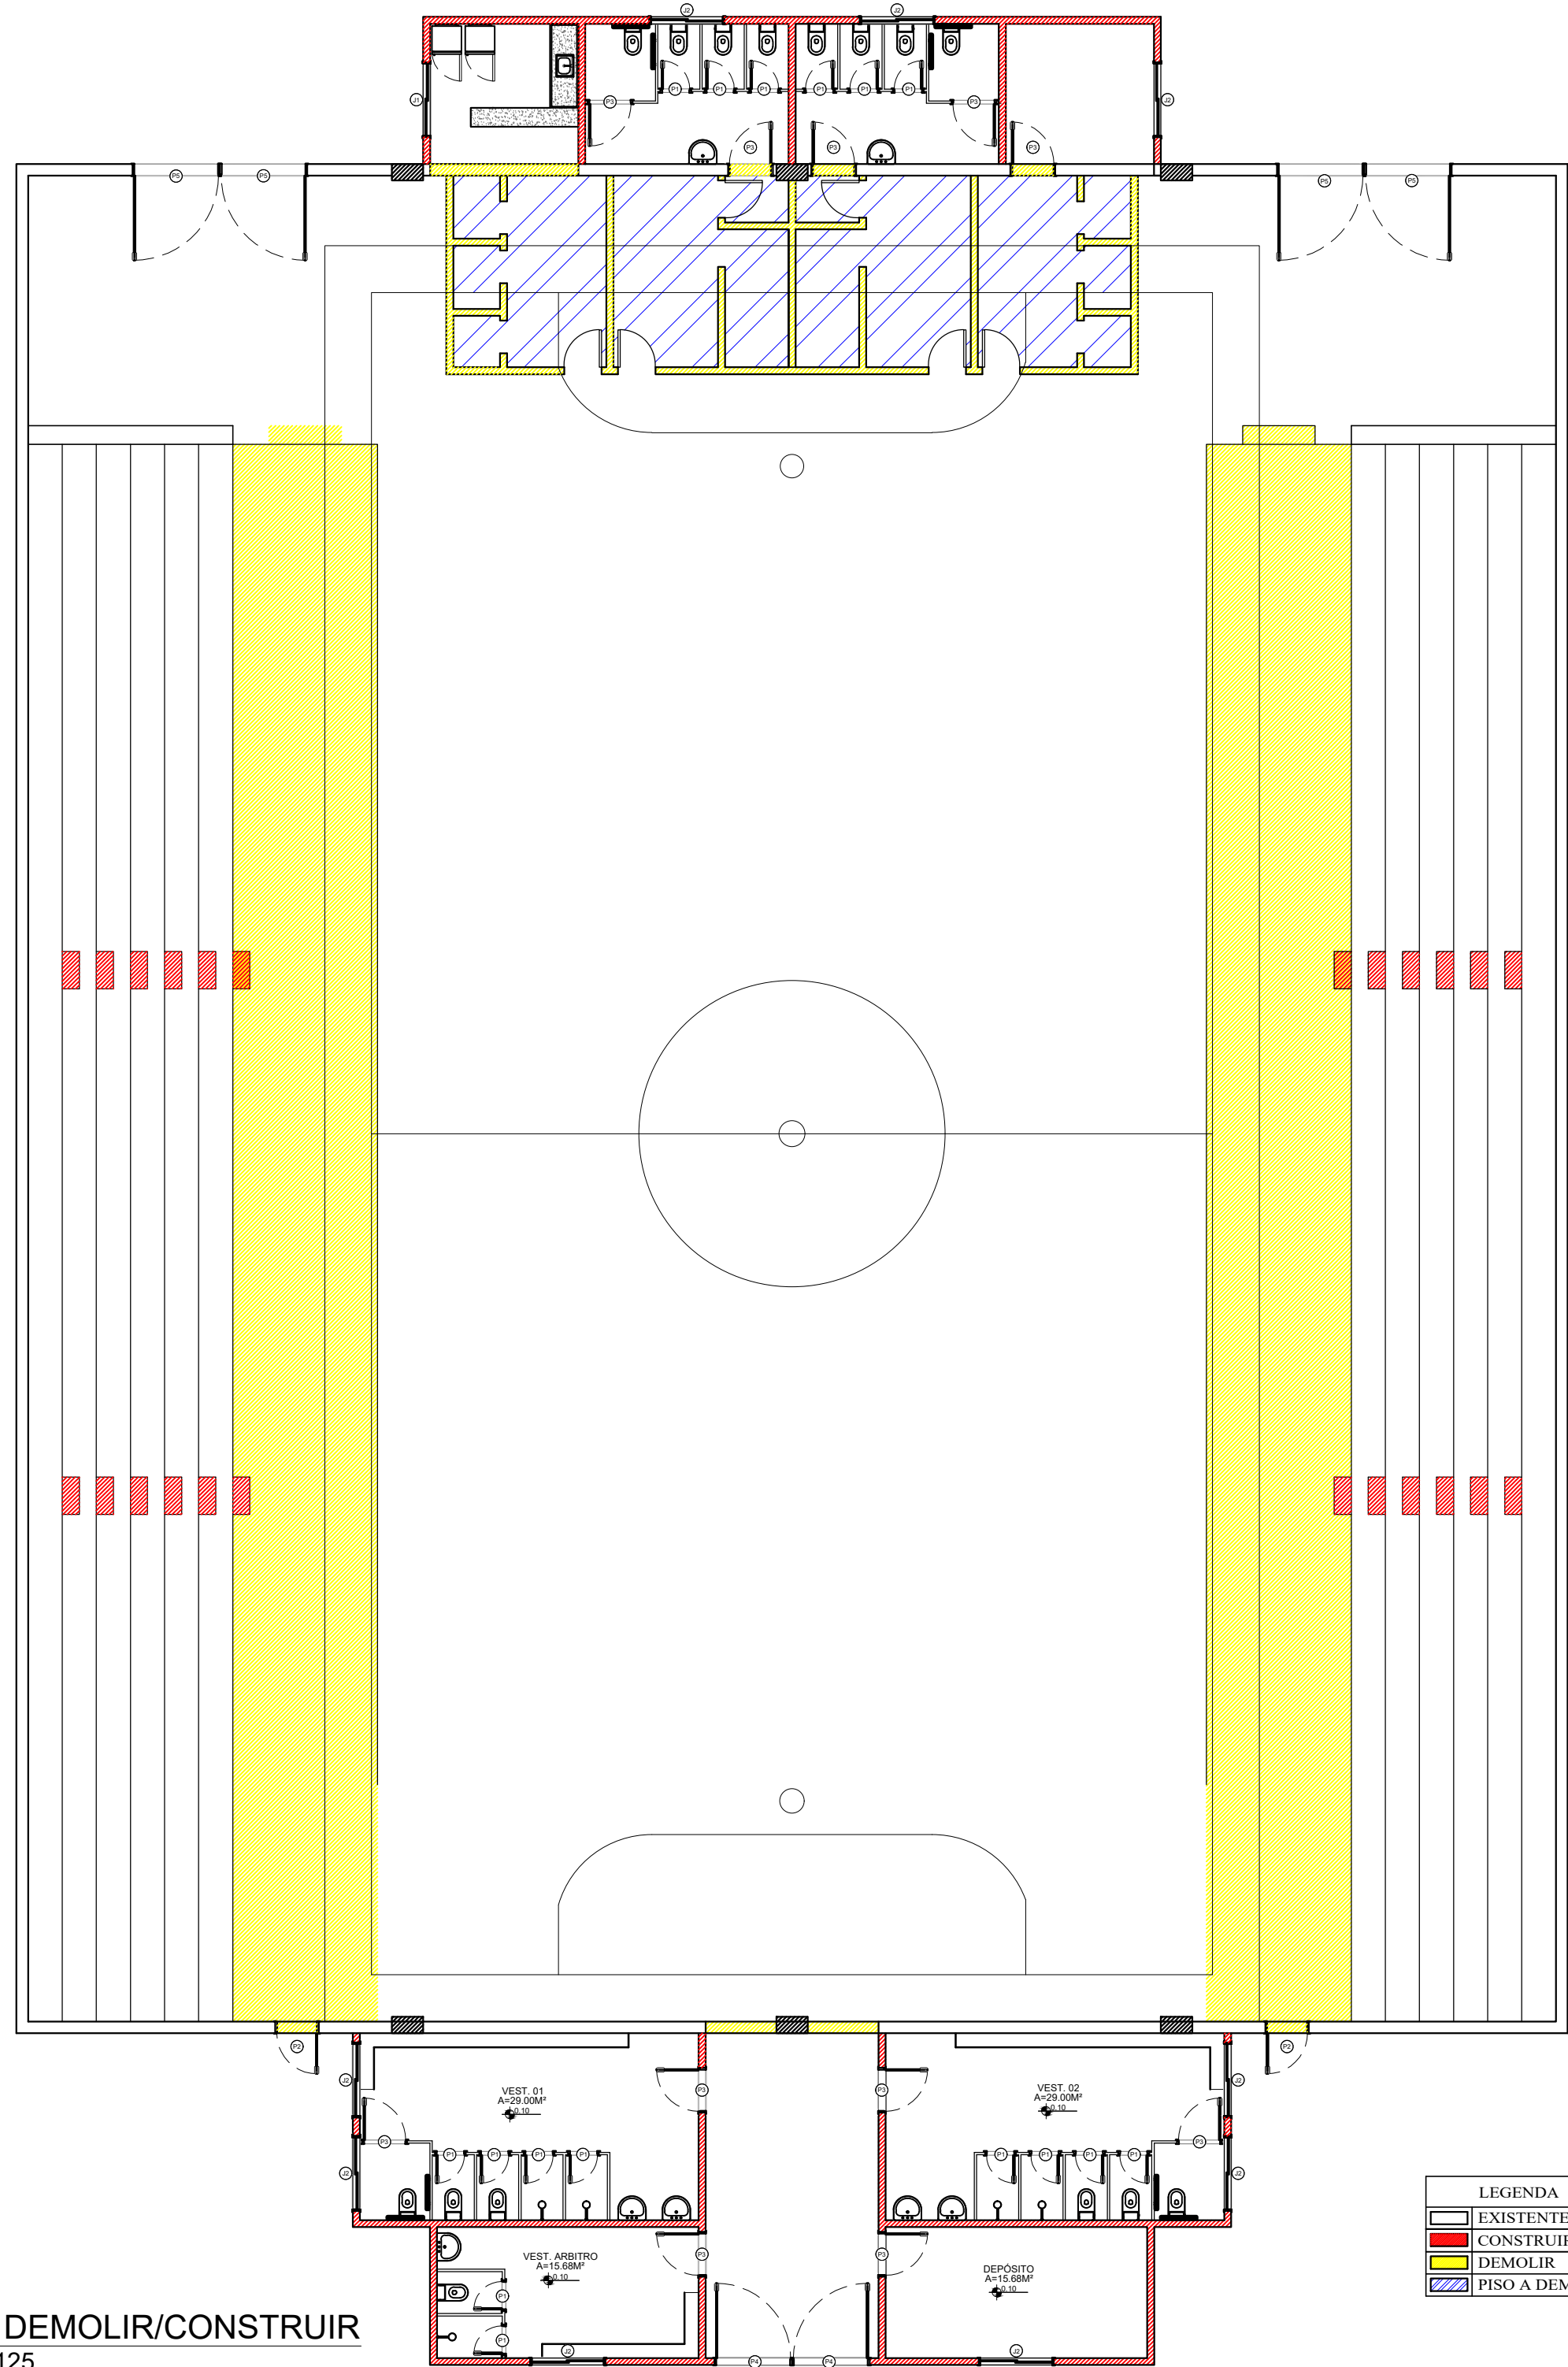


LEGENDA DE REVESTIMENTOS		
REVESTIMENTO	LEGENDA	TIPO
PISO	1	CERÂMICA
	2	CIMENTADO
	3	GRANILITE
PAREDE	4	CERÂMICA
	5	PINTURA ACRÍLICA FOSCA
TETO	6	FORRO DE PVC

QUADRO DE ESQUADRIAS								
TIPO DE ESQUADRIA	CÓDIGO	LARGURA	ALTURA	PEITORIL	TIPO	MATERIAL	QTDE	ÁREA
PORTAS	P1	0,60	2,10	-	GIRO	MADEIRA	17,00	1,26 m²
	P2	0,87	2,10	-	GIRO	METAL	2,00	1,83 m²
	P3	0,90	2,10	-	GIRO	MADEIRA	9,00	1,89 m²
	P4	1,60	2,80	-	GIRO	FERRO	2,00	4,00 m²
	P5	1,80	3,50	-	GIRO	FERRO	4,00	5,52 m²
	J1	2,00	1,00	1,10	DE CORRER	BLINDEX	2,00	0,96 m²
	J2	1,60	0,60	2,20	BASCULANTE	BLINDEX	10,00	2,00 m²

LEGENDA		
EXISTENTE	CONSTRUIR	DEMOLIR
PISO A DEMOLIR		

COBERTURA
ESCALA 1/125

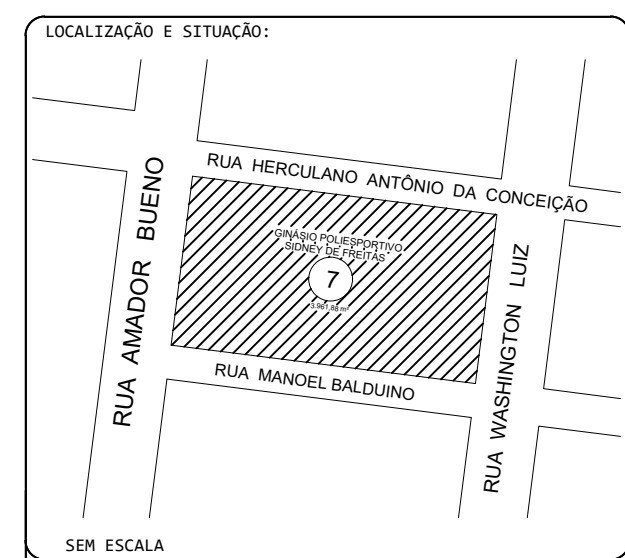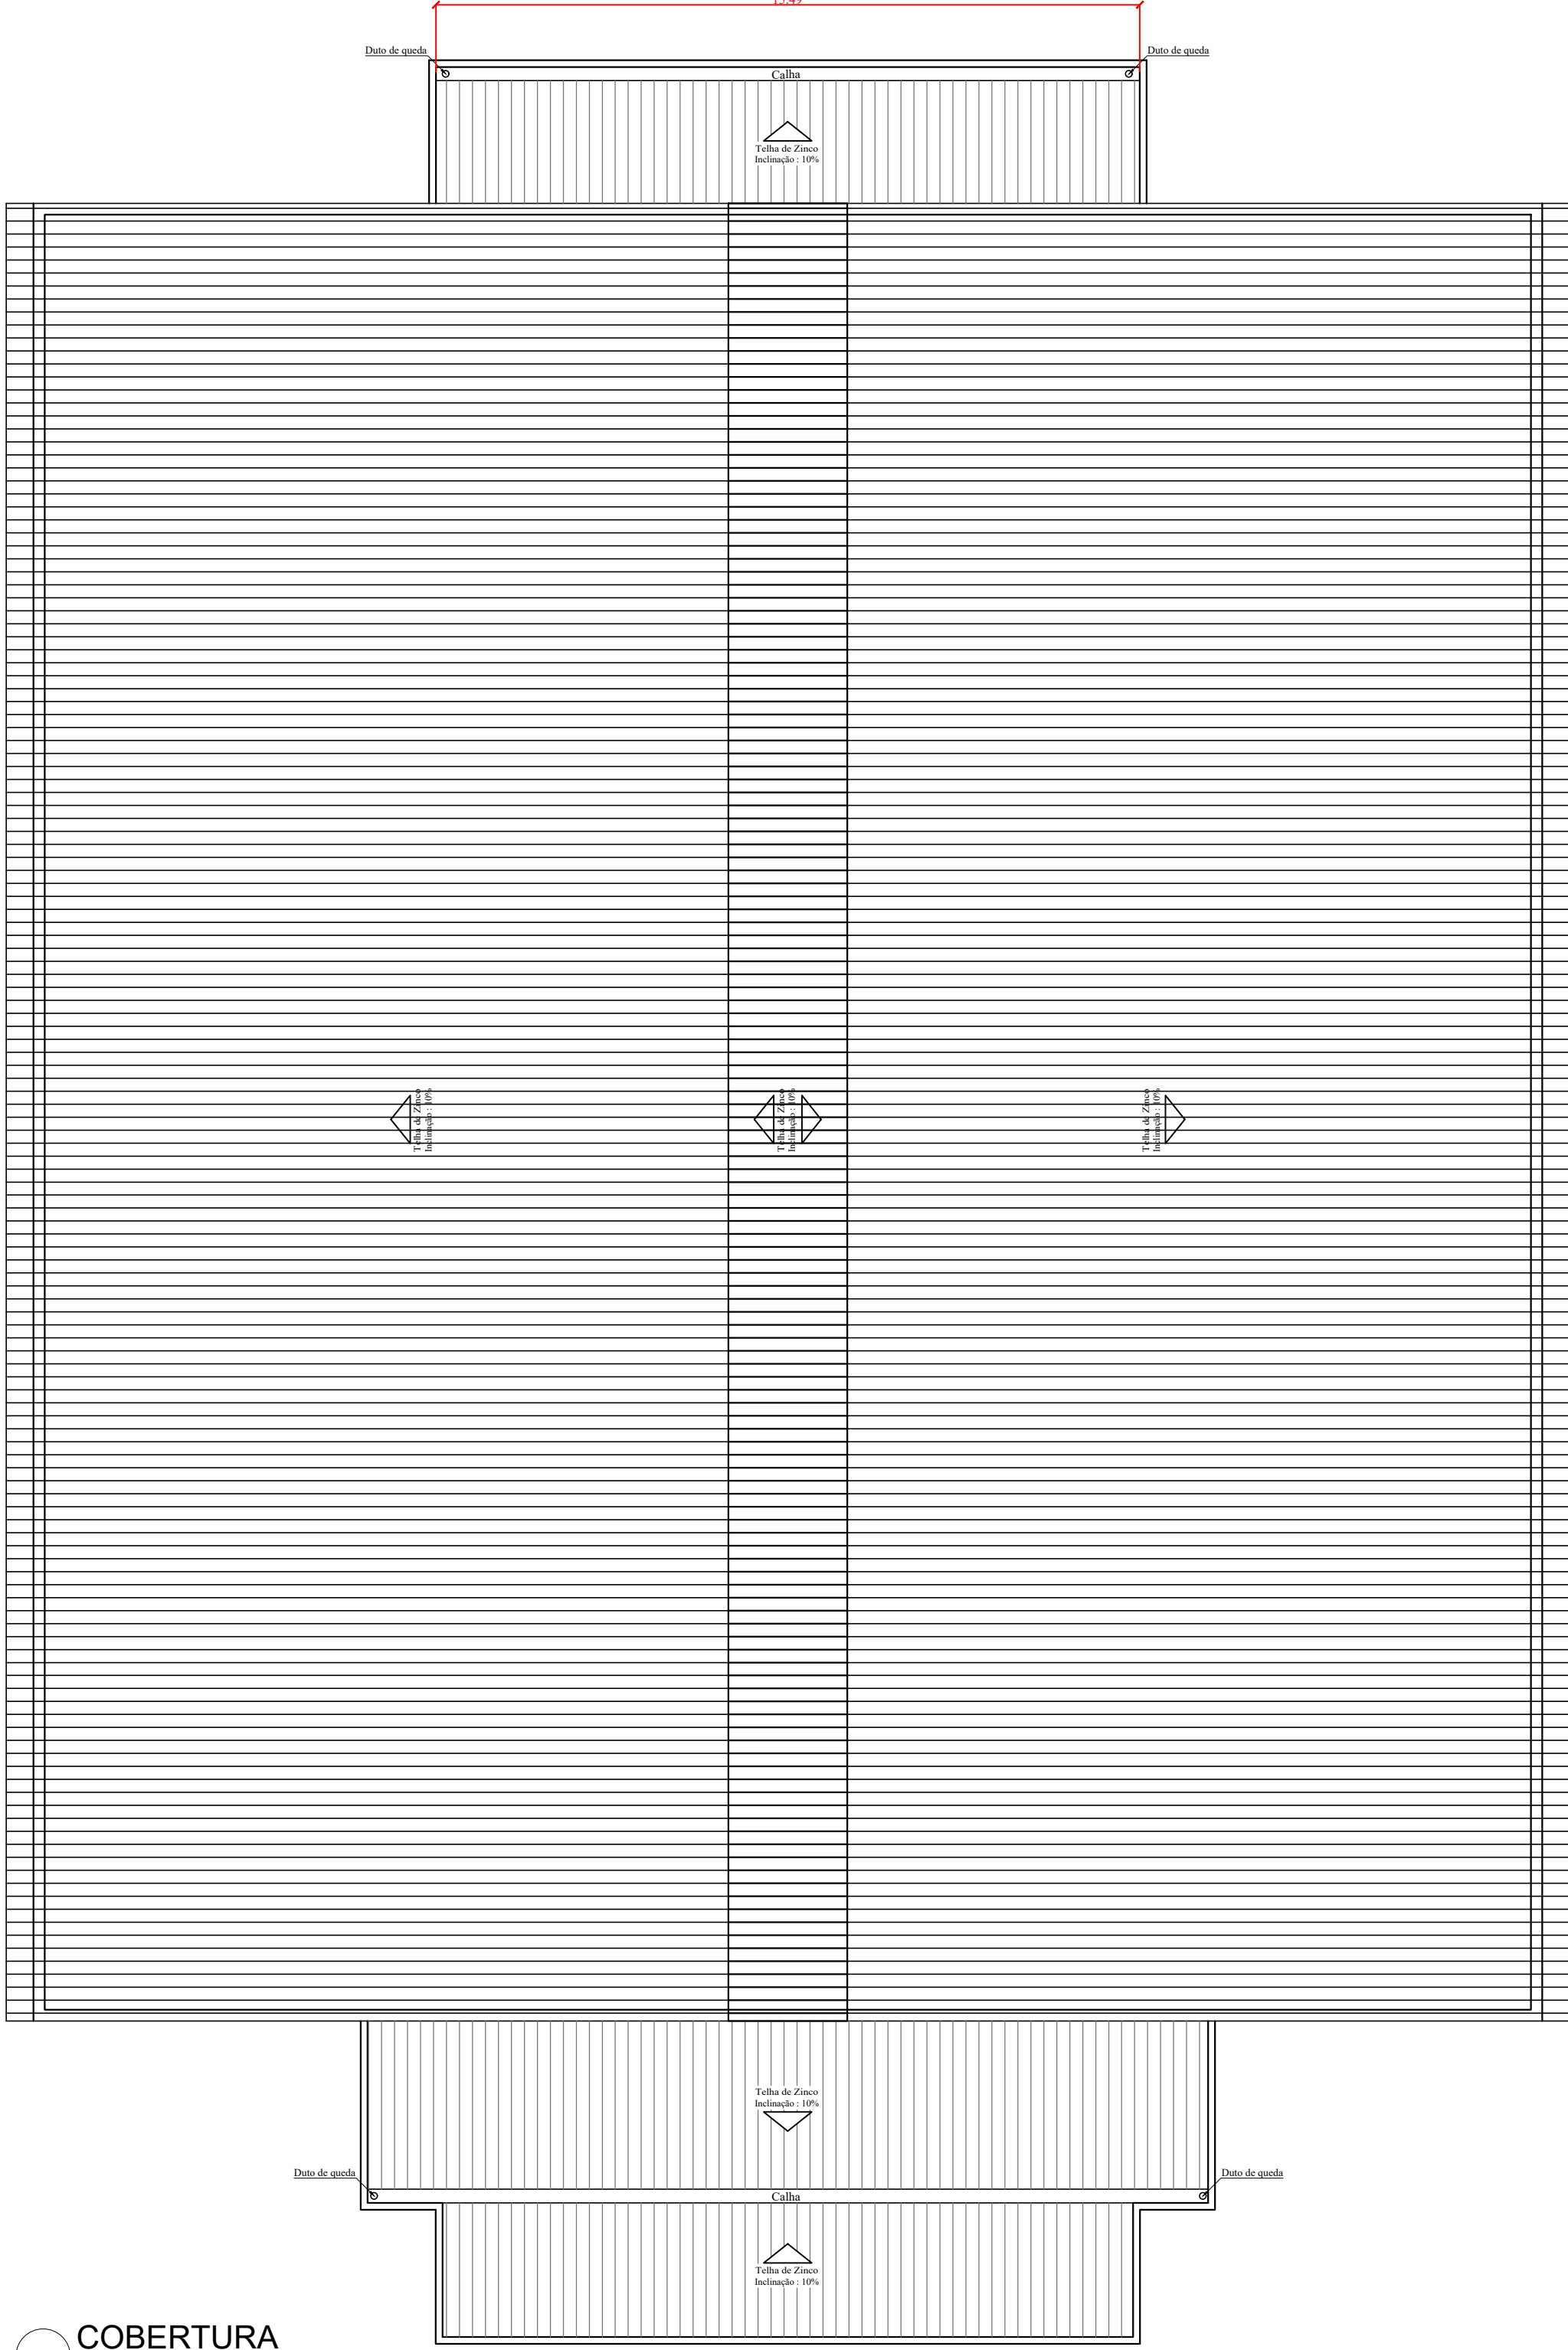

RESPONSÁVEL TÉCNICO:

☐ JOÃO GUSTAVO F. S. JÚNIOR
ENG. CIVIL - CREA: 5064045306

☐ CAROLINA DE OLIVEIRA E ALMEIDA
ARQUITETA E URBANISTA - CAU: A103146-5

PREFEITURA MUNICIPAL DE ARAPUTANGA:

ENILSON DE ARAÚJO RIOS
PREFEITO MUNICIPAL

Estado de Mato Grosso
PREFEITURA MUNICIPAL DE ARAPUTANGA
SETOR DE ENGENHARIA - PROJETOS

DESCRIÇÃO: REFORMA E AMPLIAÇÃO SIDNEY DE FREITAS

DATA: 11/01/2022

ASSUNTO: PROJETO ARQUITETÔNICO

FOLHA: 01/01

INFORMAÇÕES GERAIS:

- ÁREA TOTAL CONSTRUÍDA: 1.501,48m²

- I. A.: -
- T. O.: -
- C. P.: -

INFORMAÇÕES TÉCNICAS:

- PROPRIETÁRIO: PREFEITURA MUNICIPAL DE ARAPUTANGA
- ENDEREÇO: GINÁSIO POLIESPORTIVO SIDNEY DE FREITAS
- RUA AMADOR BUENO, QUADRA 07
- MUNICÍPIO: ARAPUTANGA/MT

CONTEÚDO:

- PLANTA BAIXA
- PLANTA DEMOLIR/CONSTRUIR
- LEGENDA DE REVESTIMENTOS
- QUADRO DE ESQUADRIAS
- COBERTURA