


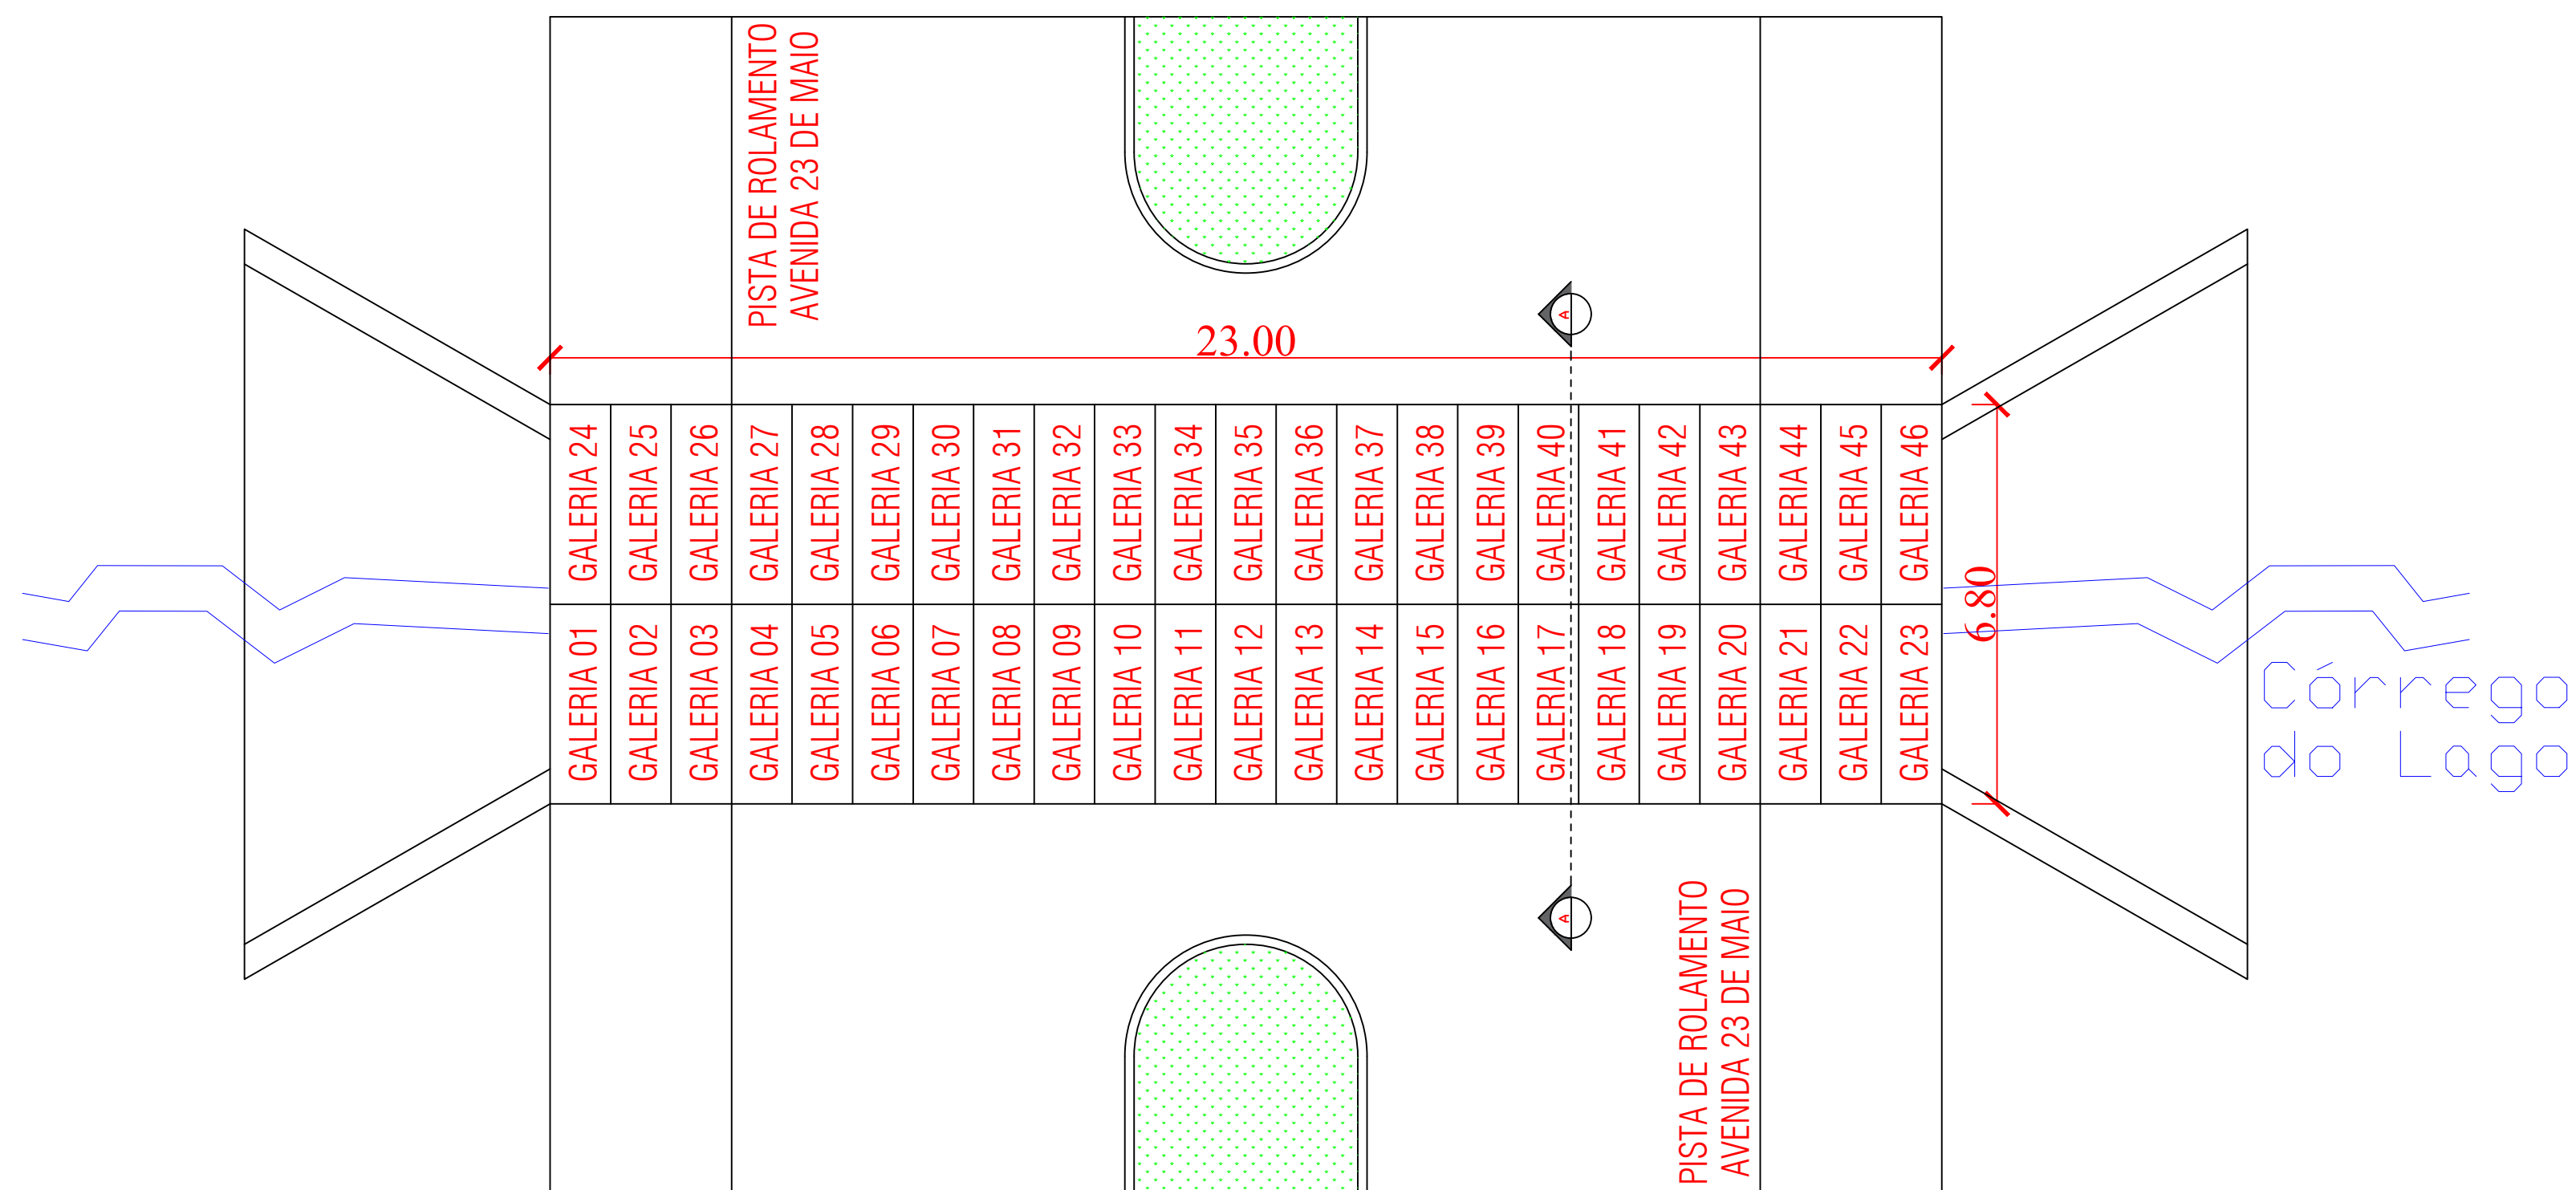


1 PLANTA BAIXA ADUELAS AVENIDA 23 DE MAIO
ESCALA 1/100

QUANTIDADES DE ADUELAS: 46 UNIDADES




4 LOCALIZAÇÃO
ESCALA 1/100

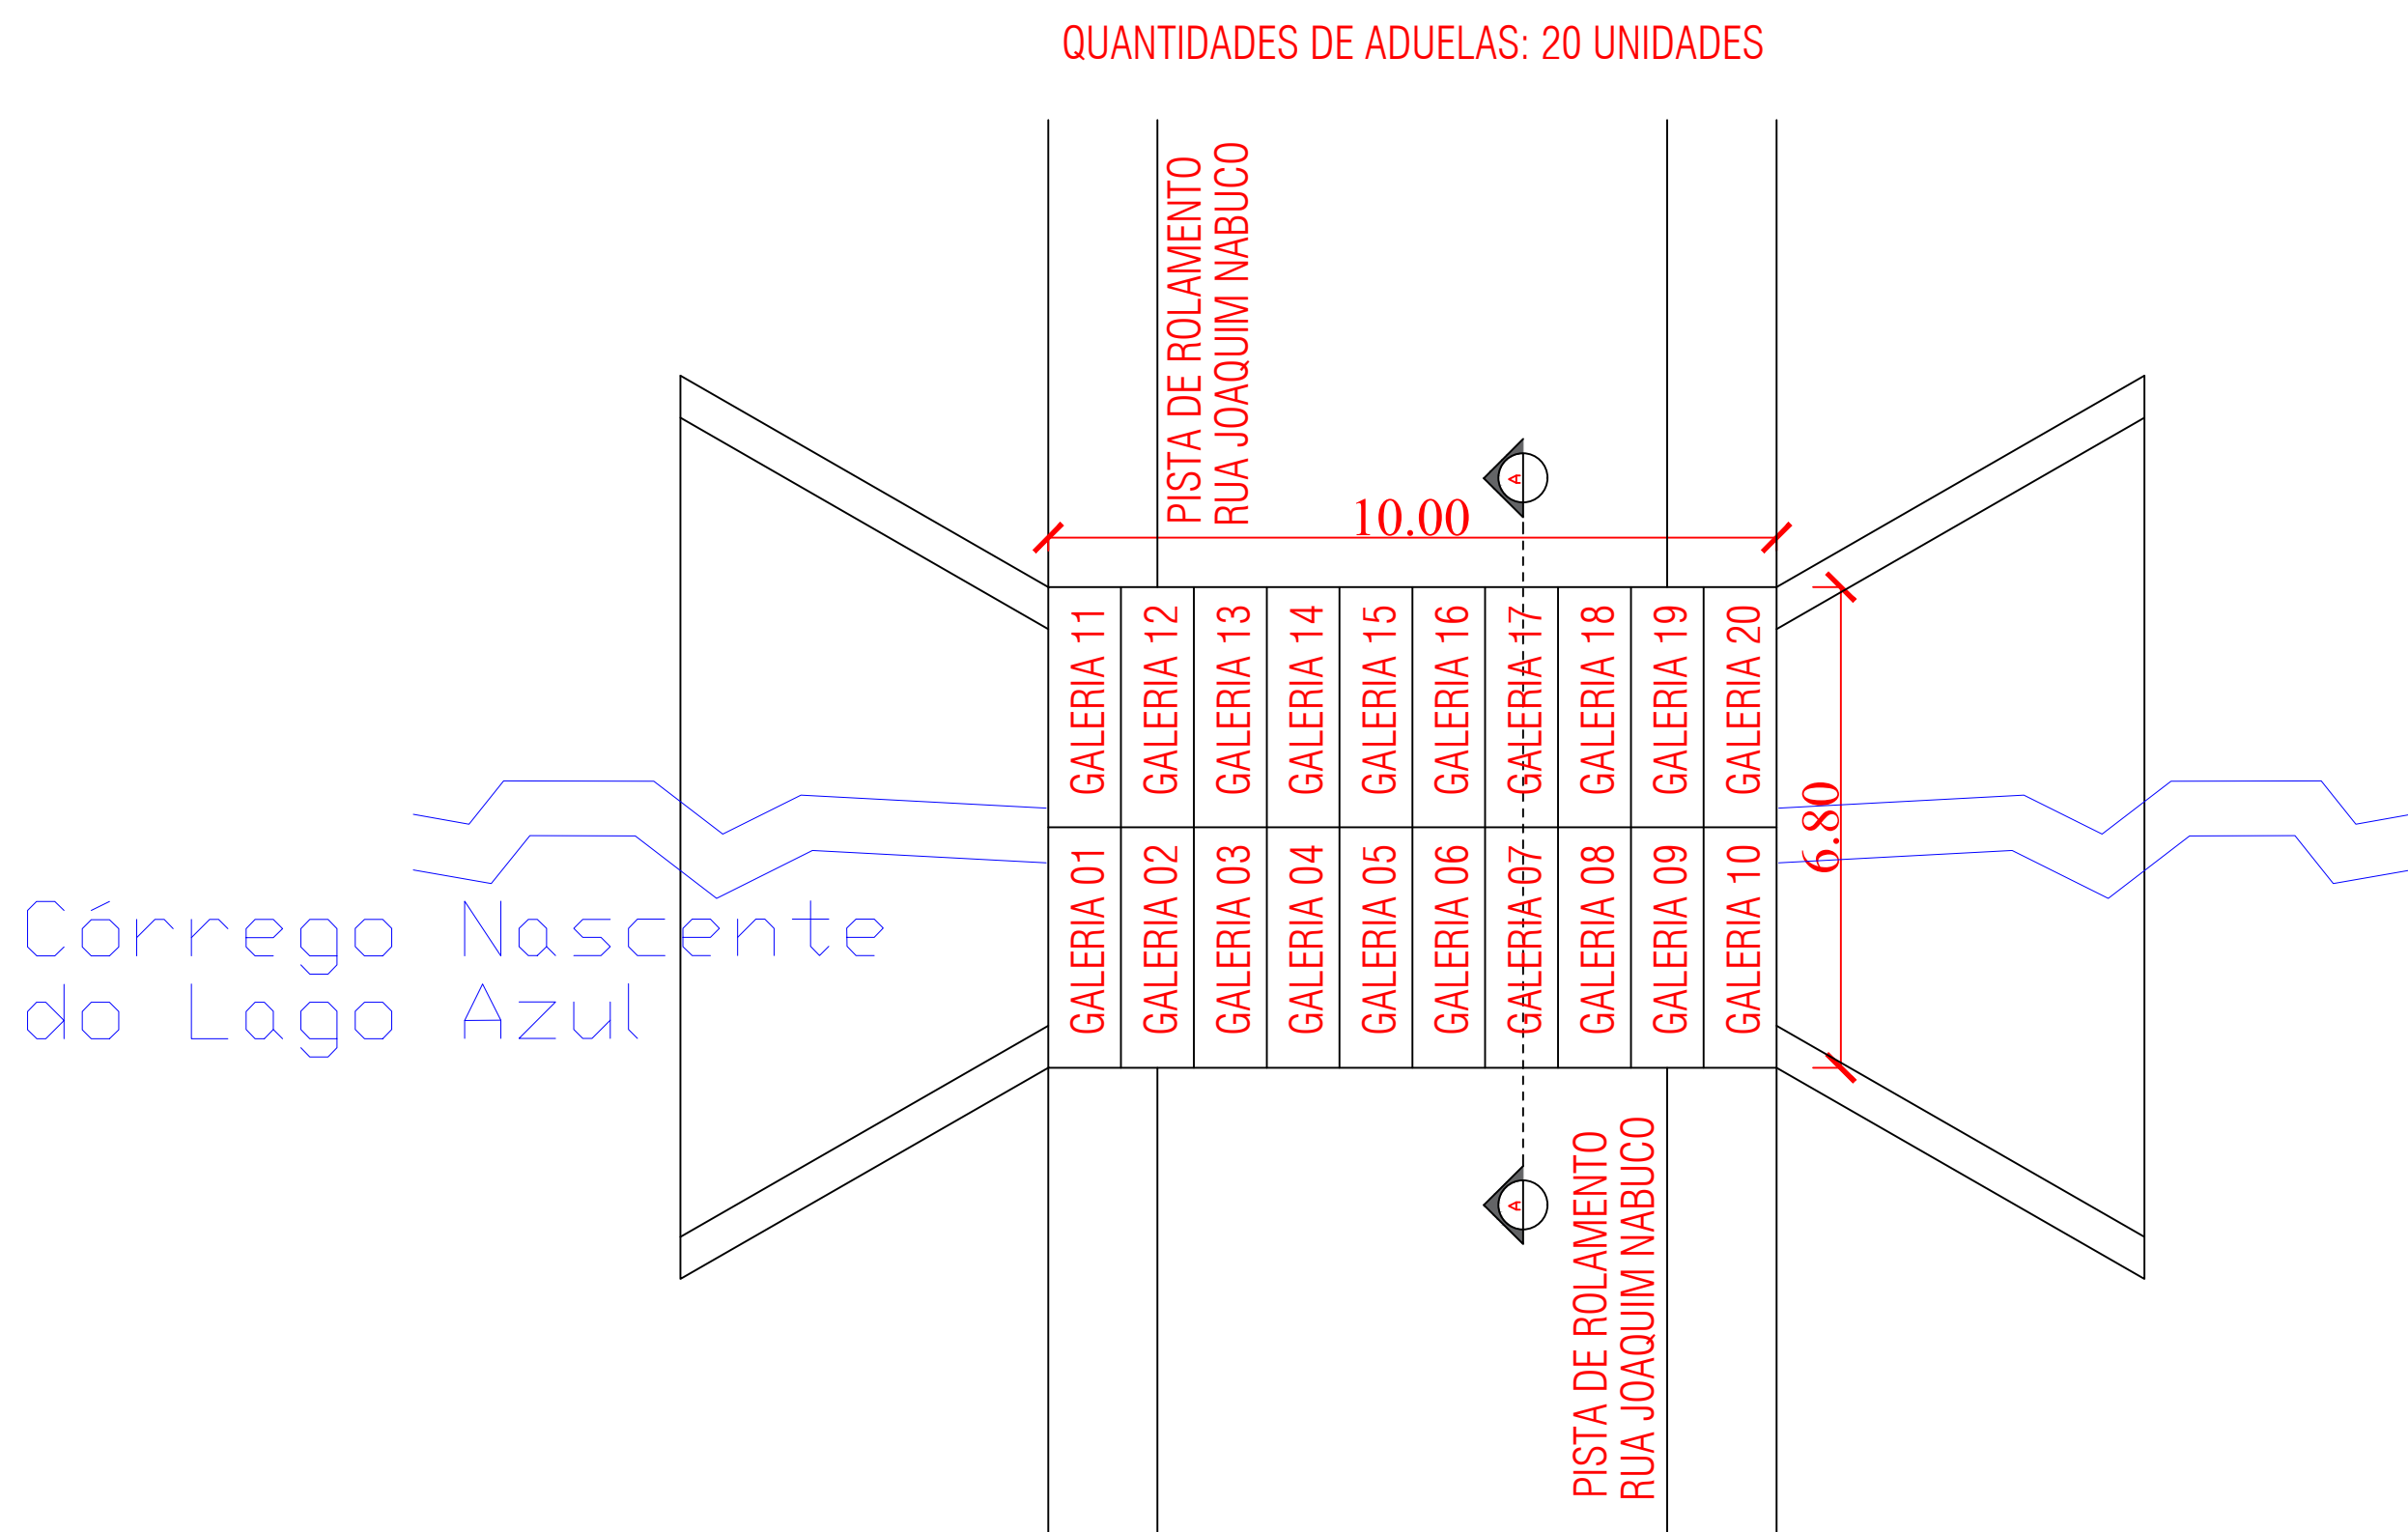

2 PLANTA BAIXA ADUELAS RUA JOAQUIM NABUCO
ESCALA 1/100

QUANTIDADES DE ADUELAS: 20 UNIDADES

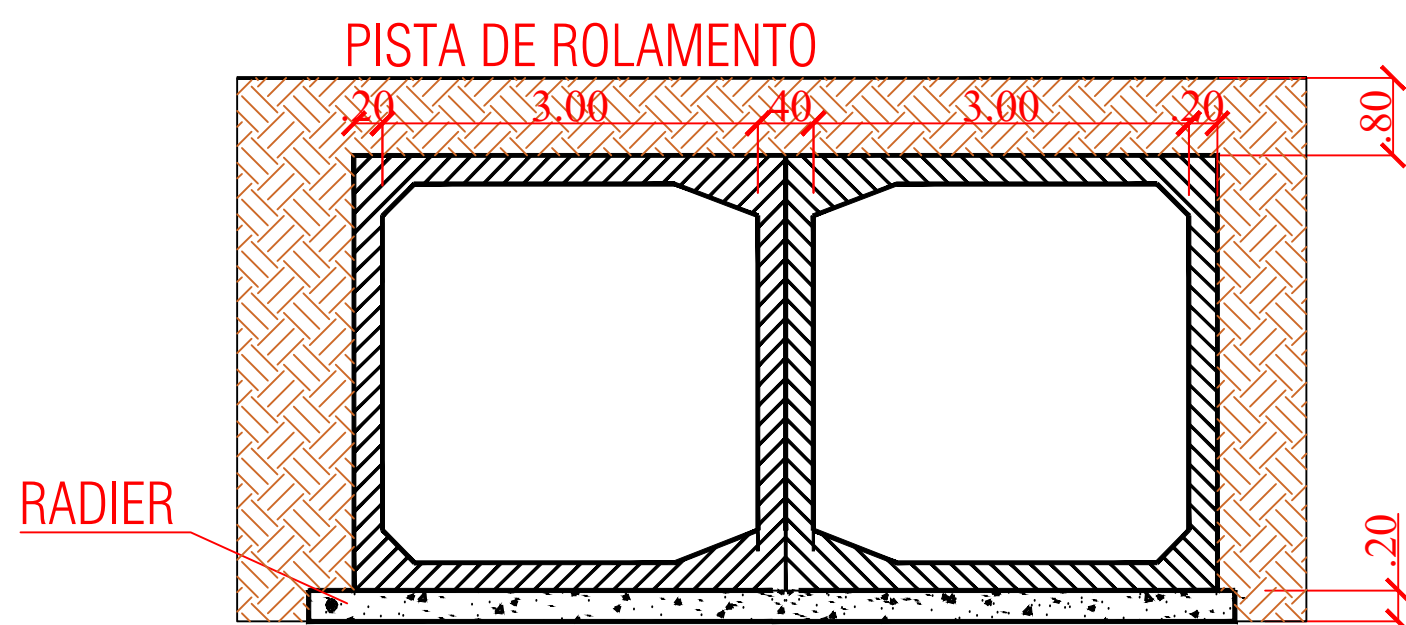

3 CORTE AA
ESCALA 1/50



Estado de Mato Grosso
PREFEITURA MUNICIPAL DE ARAPUTANGA
SETOR DE ENGENHARIA - PROJETOS

DESCRIÇÃO: CONSTRUÇÃO DE BUEIROS DUPLOS
CELULARES DE CONCRETO

DATA: 26/06/2023

ASSUNTO: PROJETO DE BUEIROS DUPLOS

FOLHA: 01/03

INFORMAÇÕES GERAIS:

- I. A.: -
- T. O.: -


CONTEÚDO:

- PLANTA BAIXA GALERIAS
- CORTE AA

- C. P.: -

INFORMAÇÕES TÉCNICAS:

- PROPRIETÁRIO: PREFEITURA MUNICIPAL DE ARAPUTANGA
- ENDEREÇO: AVENIDA 23 DE MAIO E RUA JOAQUIM NABUCO, BAIRRO CENTRO
- MUNICÍPIO: ARAPUTANGA/MT

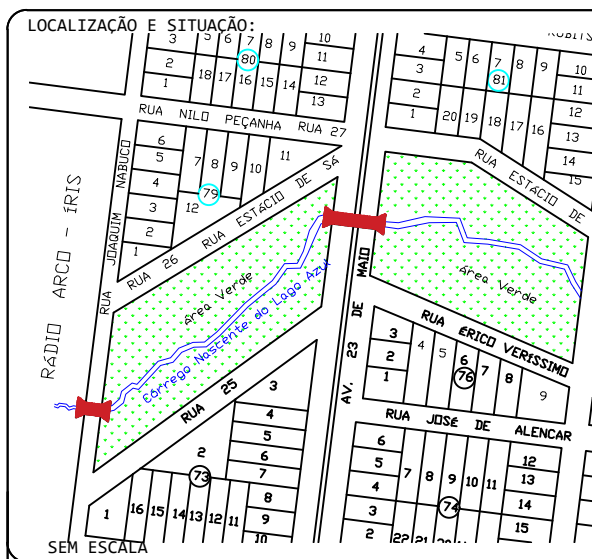

RESPONSÁVEL TÉCNICO:

JOÃO GUSTAVO F. S. JÚNIOR
ENG. CIVIL - CREA: 5064045506

KARLA SOUZA DE OLIVEIRA
ENG. CIVIL - CREA: 53295/MT

PREFEITURA MUNICIPAL DE ARAPUTANGA:

ENÍLSON DE ARAÚJO RIOS
PREFEITO MUNICIPAL

APROVAÇÃO DA PREFEITURA:

OBS: DECLARO QUE A APROVAÇÃO DO PROJETO POR PARTE DA PREFEITURA NÃO IMPLICA NO RECONHECIMENTO DO DIREITO DE PROPRIEDADE DO TERRENO.