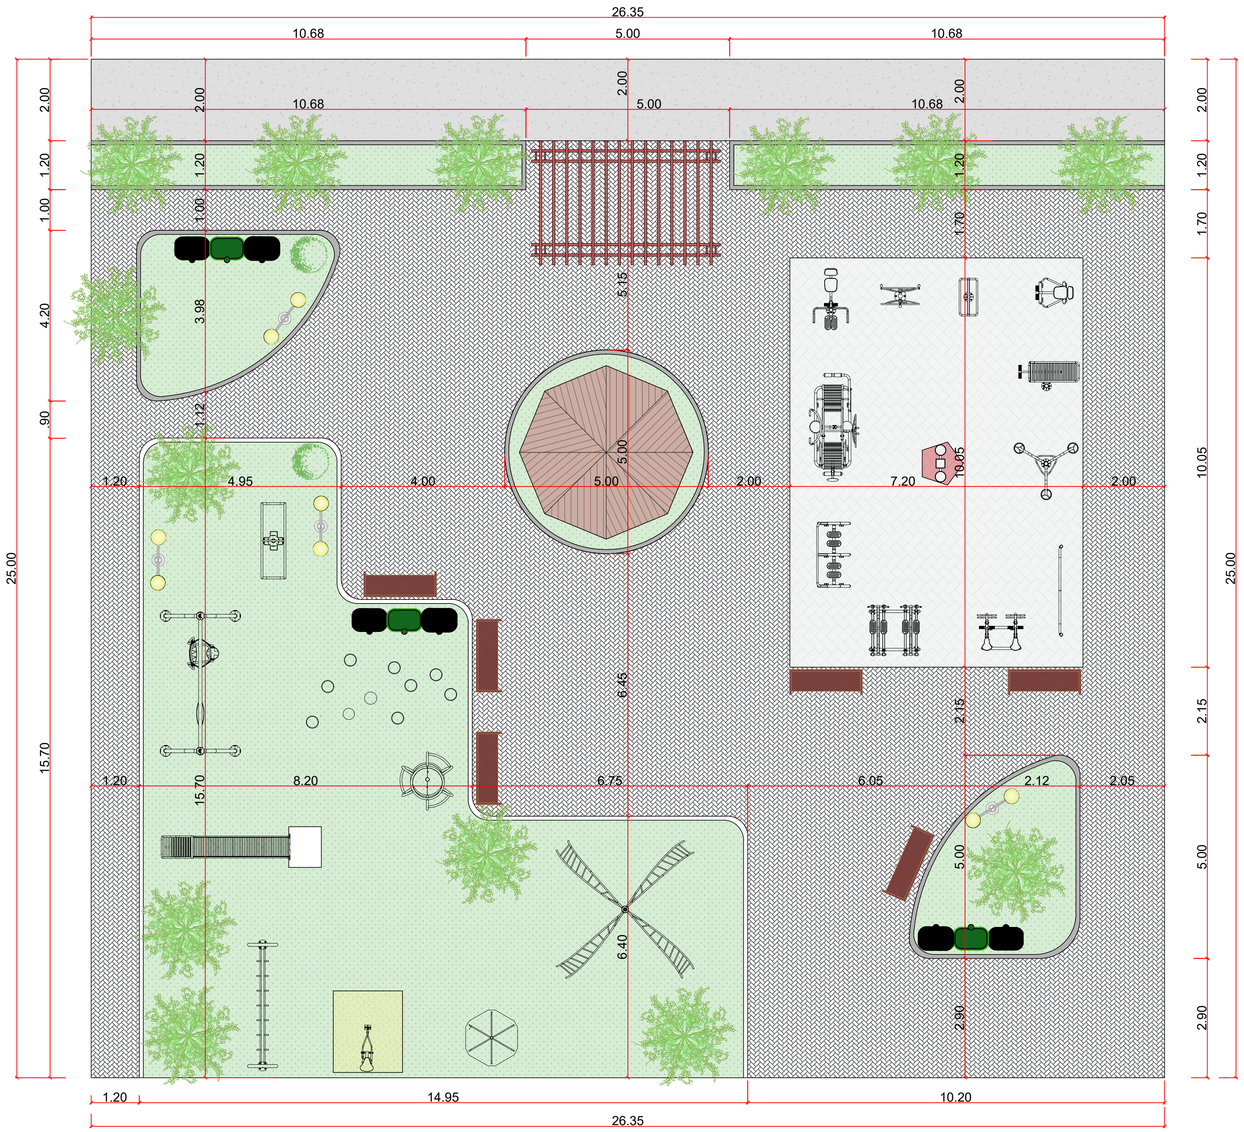

PLANTA DE IMPLANTAÇÃO

ESC: 1:75

Estado de Mato Grosso
PREFEITURA MUNICIPAL DE ARAPUTANGA
SETOR DE ENGENHARIA - PROJETOS

DESCRIÇÃO: PROJETO DE INSTAÇÃO DE ATI E PLAYGROUND

DATA: 30/06/2022

ASSUNTO: ACADEMIA ATI E PLAYGROUND

FOLHA: 01/04

INFORMAÇÕES GERAIS:
- ESCALA 1:75

- I. A.: -
- T. O.: - - C. P.: -

CONTEÚDO:
- PLANTA DE IMPLANTAÇÃO
- PLANTA DE LOCALIZAÇÃO

INFORMAÇÕES TÉCNICAS:
- PROPRIETÁRIO: PREFEITURA MUNICIPAL DE ARAPUTANGA
- ENDEREÇO: AVENIDA PRINCIPAL DA COMUNIDADE DE CACHOEIRINHA - MT
- MUNICÍPIO: ARAPUTANGA/MT

LOCALIZAÇÃO:

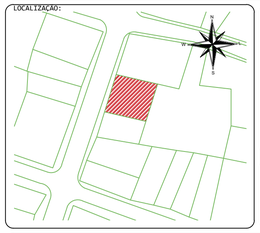

RESPONSÁVEL TÉCNICO:
JOAO GUSTAVO FARIA DOS SANTOS JUNIOR07090848620
Assinado de forma digital por JOAO GUSTAVO FARIA DOS SANTOS JUNIOR07090848620 Dados: 2022.07.11 09:55:39 -03'00'
JOÃO GUSTAVO F. S. JÚNIOR
ENG. CIVIL - CREA: 5064045506

DESENHISTA:
GABRIEL ALVES CARMINATTI

PREFEITURA MUNICIPAL DE ARAPUTANGA:
ENILSON DE ARAUJO RIOS:38349906120
Assinado de forma digital por ENILSON DE ARAUJO:38349906120 Dados: 2022.07.11 16:00:27 -04'00'
PREFEITURA MUNICIPAL DE ARAPUTANGA
CNPJ: 15.023.914/0001-45

APROVAÇÃO DE ORGÃO COMPETENTE: