



01 PASSAGEM ELEVADA - 01
ESCALA 1/50

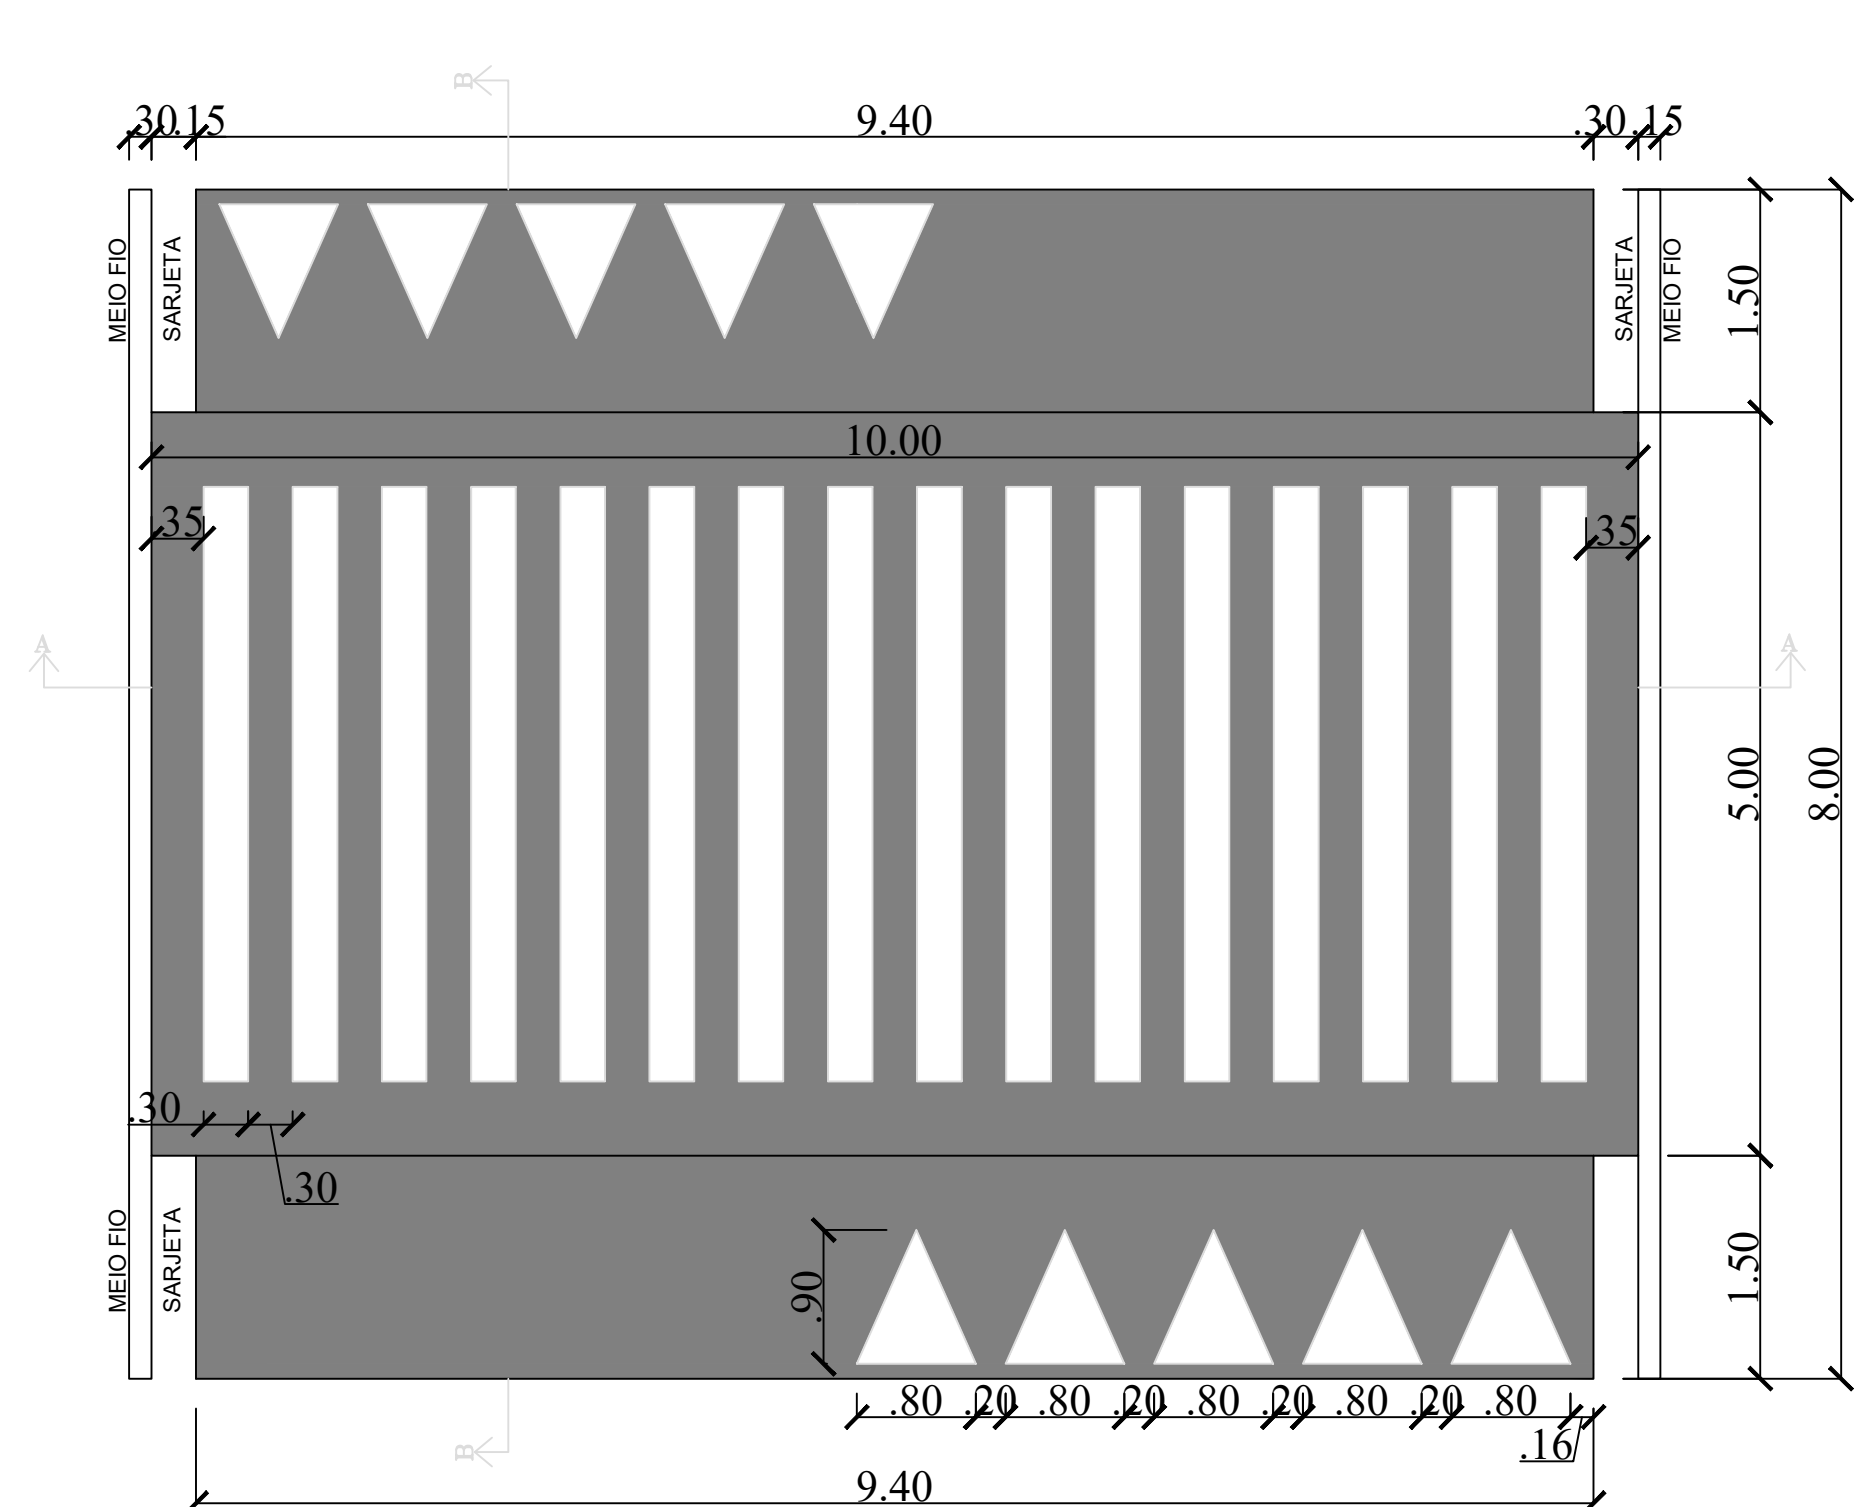


02 PASSAGEM ELEVADA - 02
ESCALA 1/50

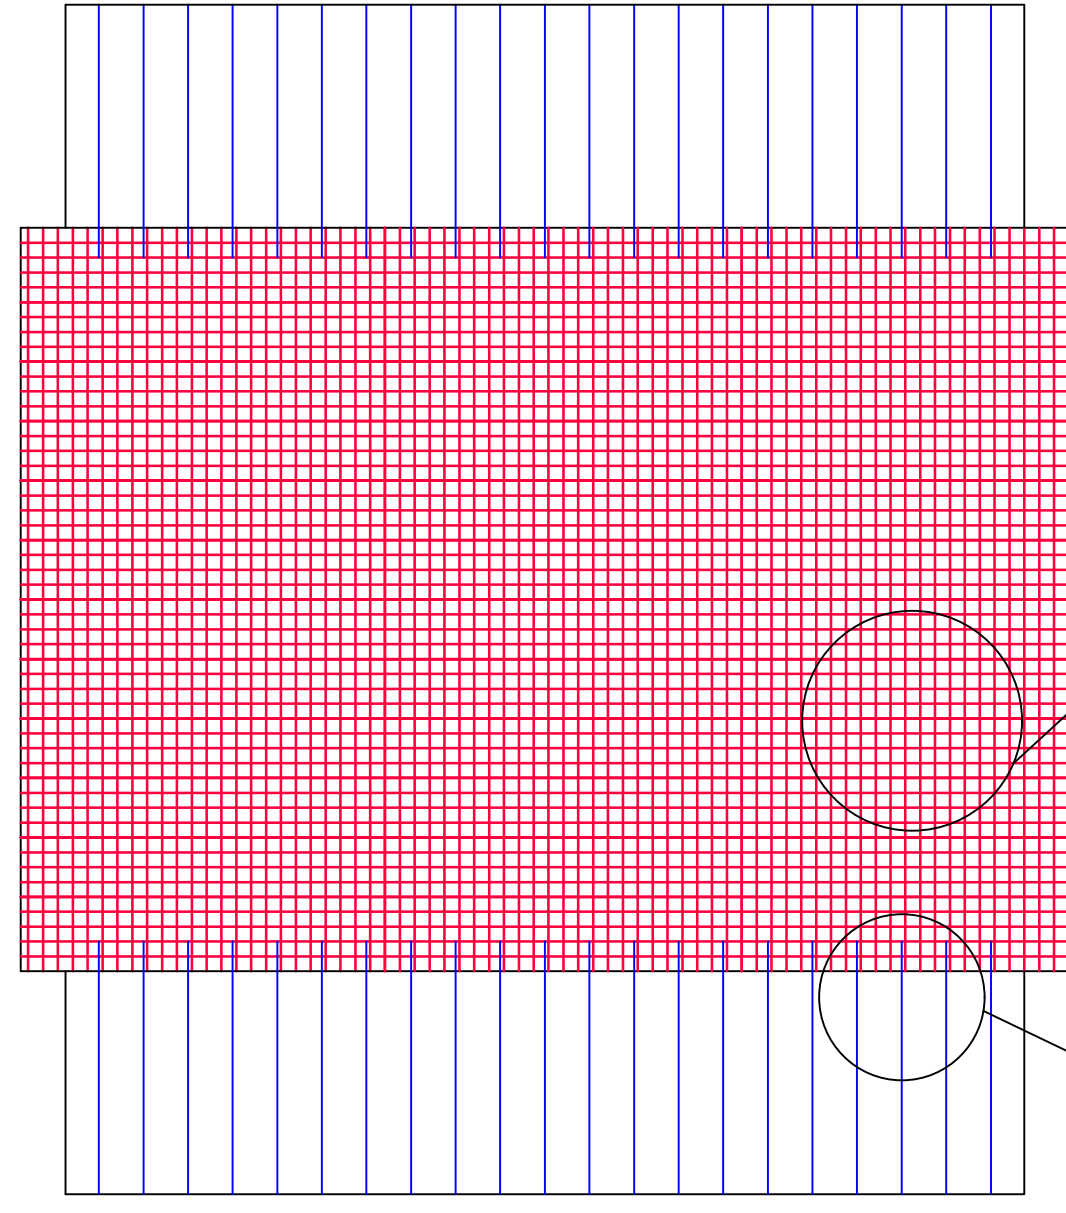


03 DETALHES ARMADURAS
ESCALA 1/50

DETALHE 01

TELA DE AÇO Q196

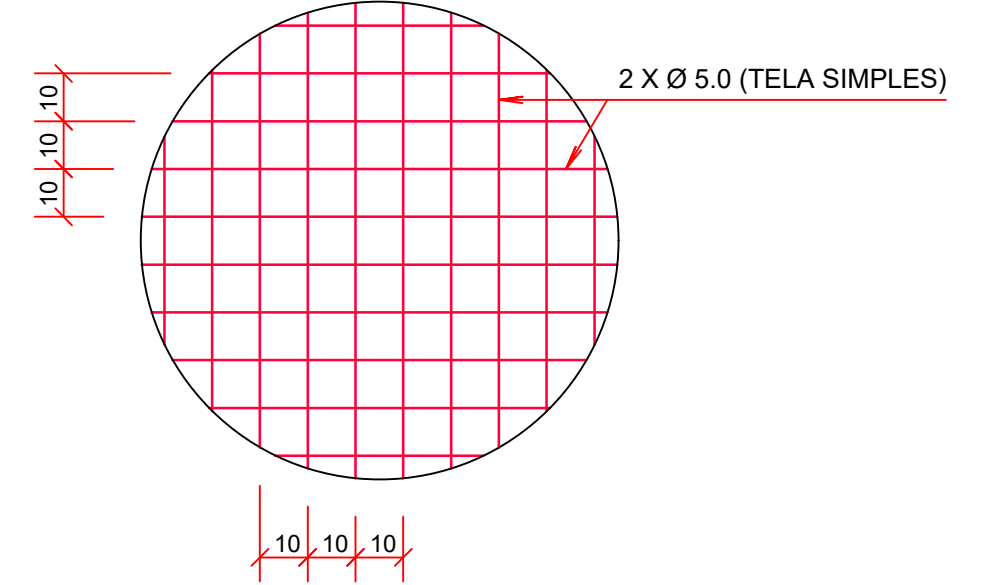

DETALHE 02

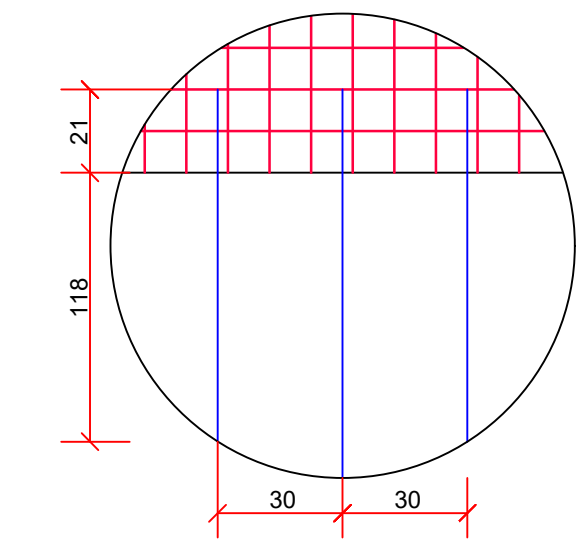

NOTAS

- O CONTRAPISO ARMADO DEVERÁ TER $f_{ck} \geq 30$ MPa.
- GARANTIR O COBRIMENTO NOMINAL MÍNIMO DE 3 CM

PASSAGEM ELEVADA 01
Rua José Caldeira Vila - Escola Municipal José Evaristo Costa
PASSAGEM ELEVADA 02
Avenida Sebastião Francisco de Almeida - Escola Municipal Rodolfo Trechoud Curvo



04 CORTE AA - PASSAGEM 01 E 02
ESCALA 1/50




05 CORTE BB - PASSAGEM 01
ESCALA 1/50






06 CORTE BB - PASSAGEM 02
ESCALA 1/50



DETALHE A

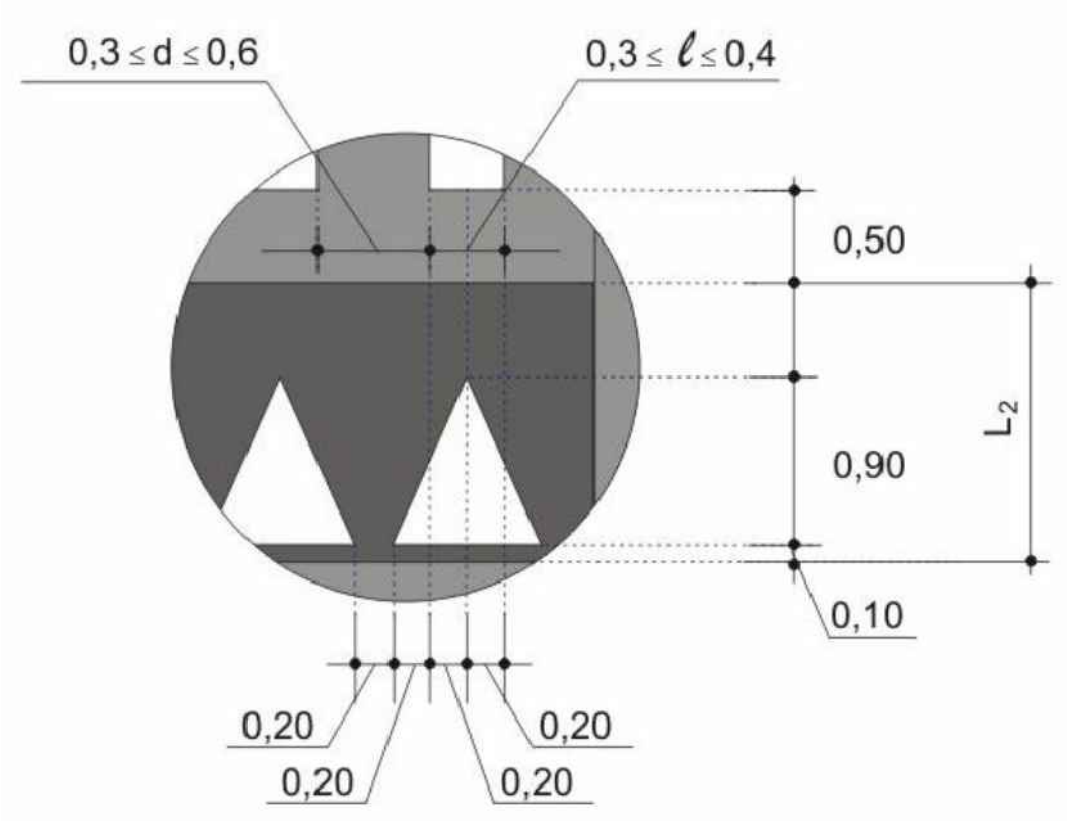

DETALHE B

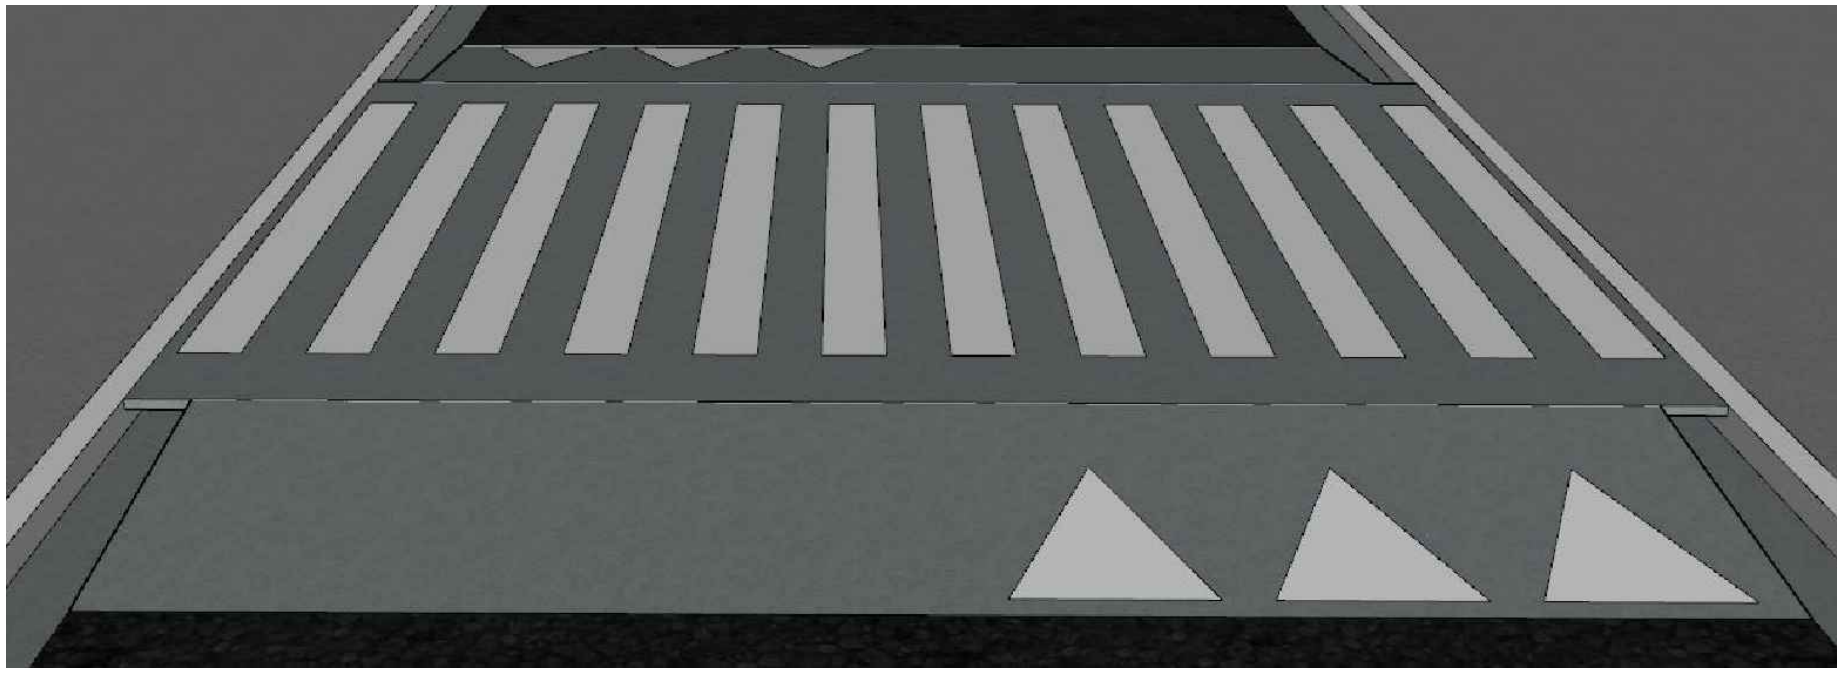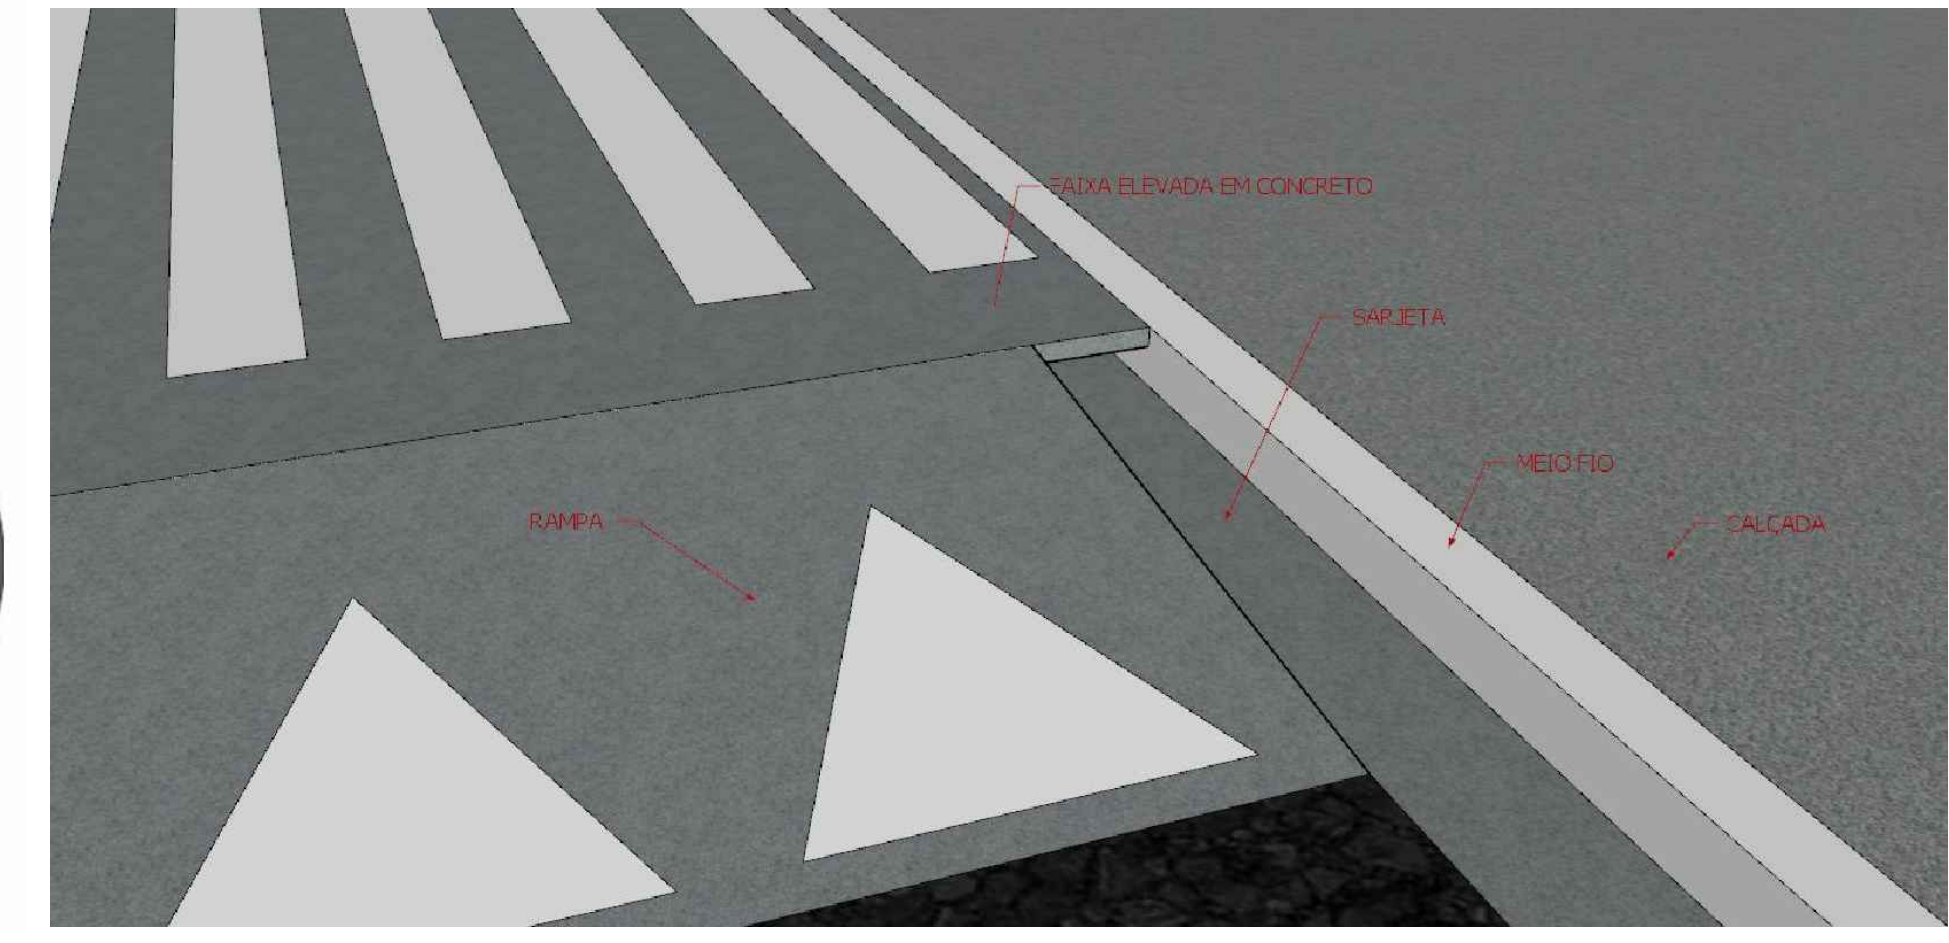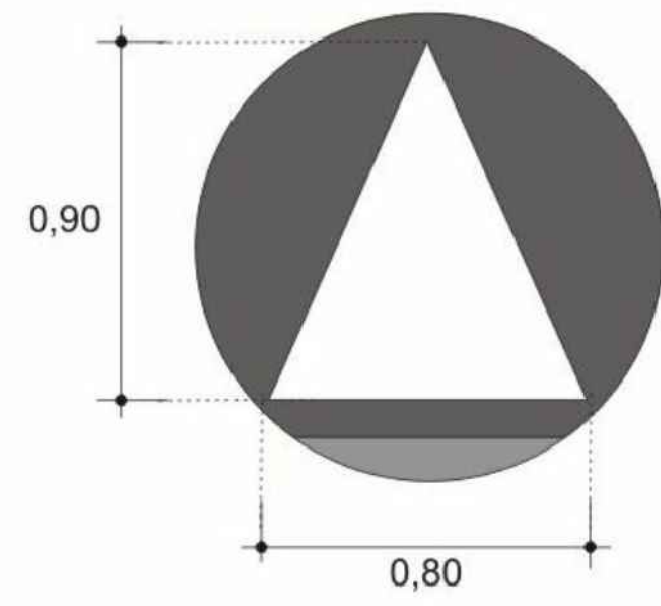

CORTE A-A
medidas em metros
sem escala

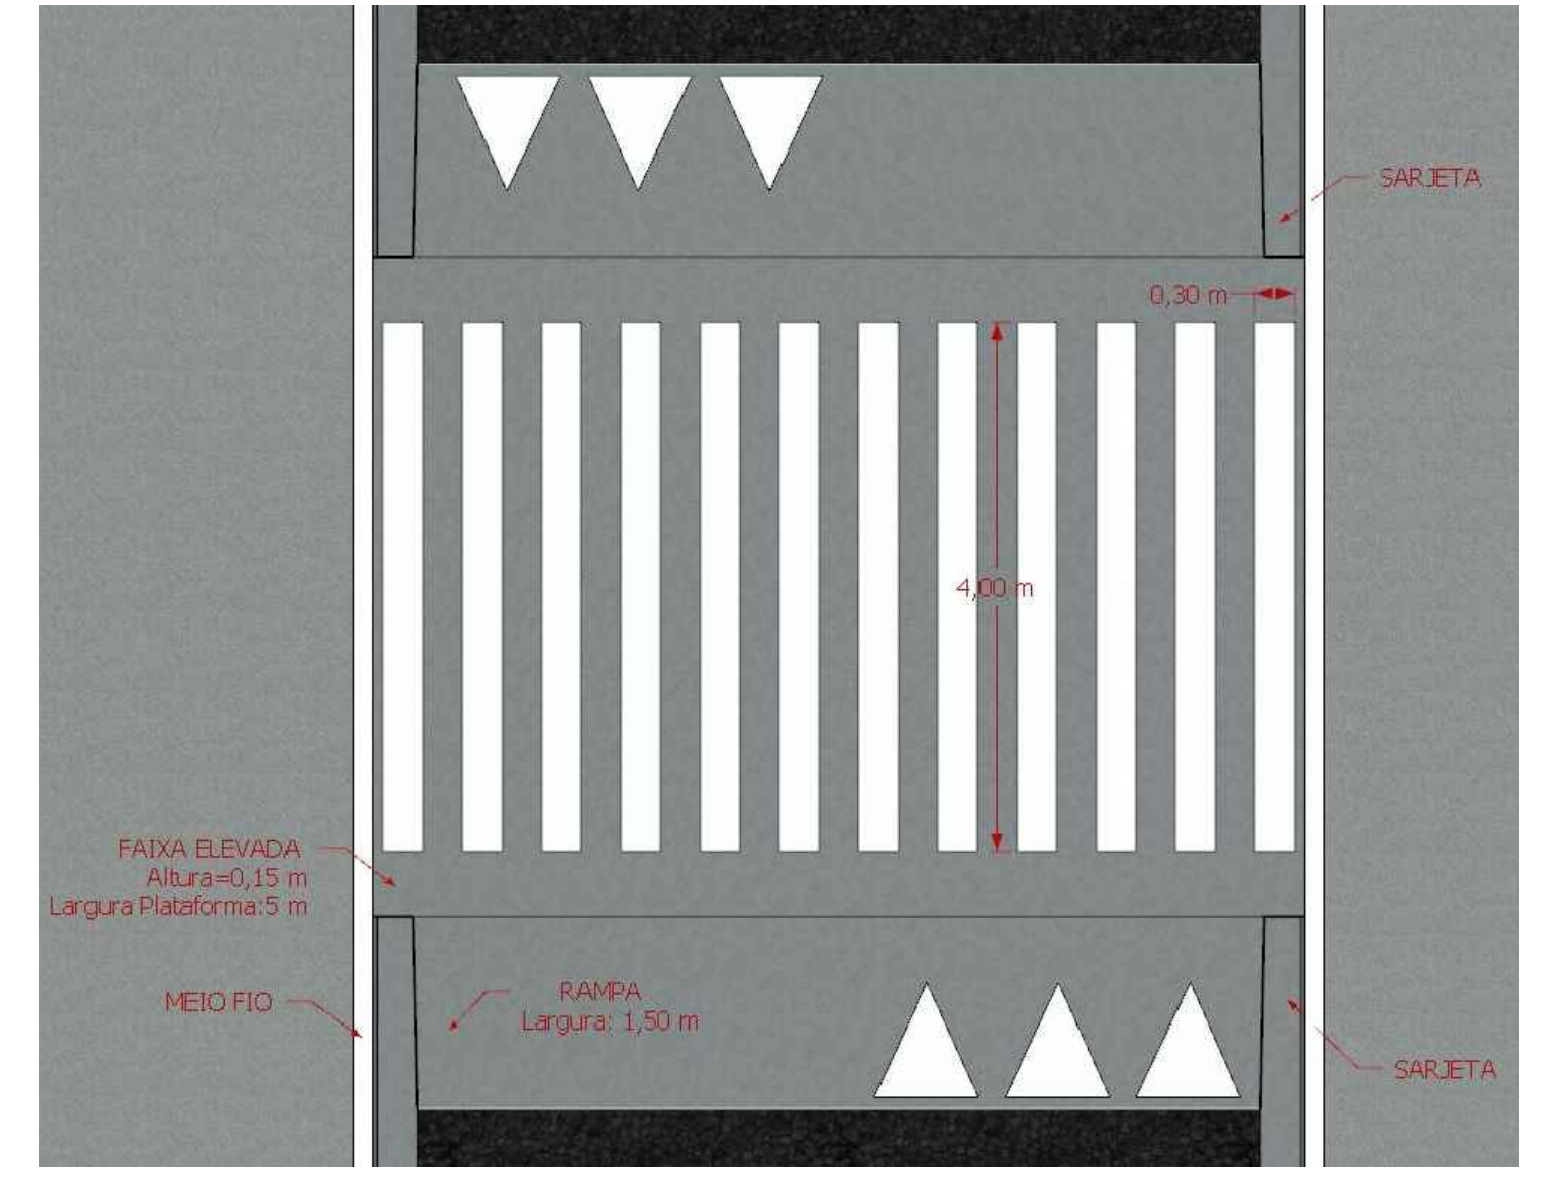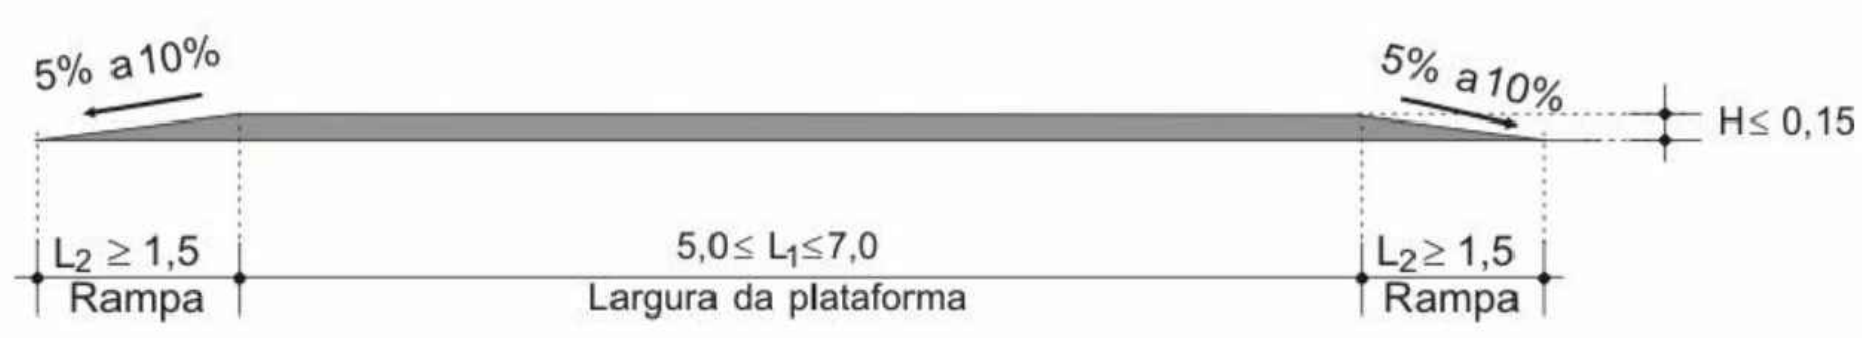

Estado de Mato Grosso
PREFEITURA MUNICIPAL DE ARAPUTANGA
SETOR DE ENGENHARIA - PROJETOS

DESCRIÇÃO: INSTALAÇÃO DE TRAVESSIA ELEVADA PARA PEDESTRES EM VIAS PÚBLICAS

DATA:
12/04/2022

ASSUNTO: PROJETO DE TRAVESSIA ELEVADA


FOLHA:
01/01

INFORMAÇÕES GERAIS:
- ÁREA TOTAL CONSTRUÍDA: 132,80m²

CONTEÚDO:
- PLANTAS PASSAGEM ELEVADAS

- I. A.: -
- T. O.: -
- C. P.: -

INFORMAÇÕES TÉCNICAS:
- PROPRIETÁRIO: PREFEITURA MUNICIPAL DE ARAPUTANGA
- ENDEREÇO: RUA JOSÉ CALDEIRA VILA E AVENIDA SEBASTIÃO FRANCISCO DE ALMEIDA - EM FRENTE AS ESCOLAS MUNICIPAIS
- MUNICÍPIO: ARAPUTANGA/MT

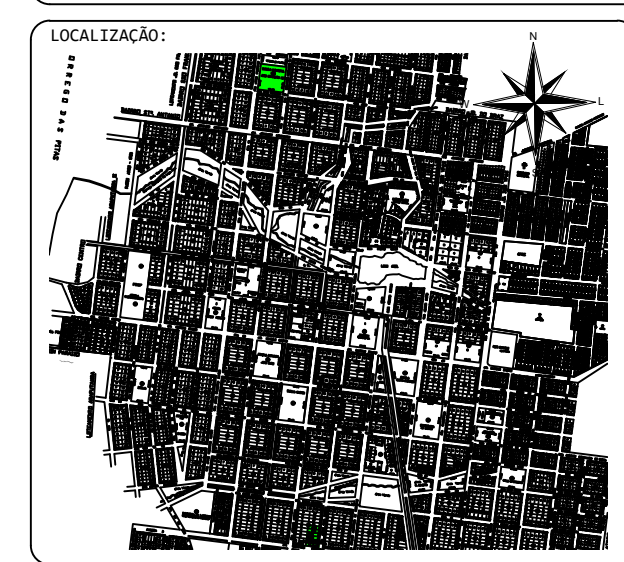

RESPONSÁVEL TÉCNICO:
JOÃO GUSTAVO F. S. JÚNIOR
ENG. CIVIL - CREA: 5064045506

DESENHISTA:
KARLA SOUZA DE OLIVEIRA
ENG. CIVIL - CREA: 53295/MT

PREFEITURA MUNICIPAL DE ARAPUTANGA:
ENILSON DE ARAÚJO RIOS
PREFEITO MUNICIPAL

APROVAÇÃO DE ÓRGÃO COMPETENTE: