


DMT - MATERIAL ASFÁLTICO - 330 KM  
SEM ESCALA

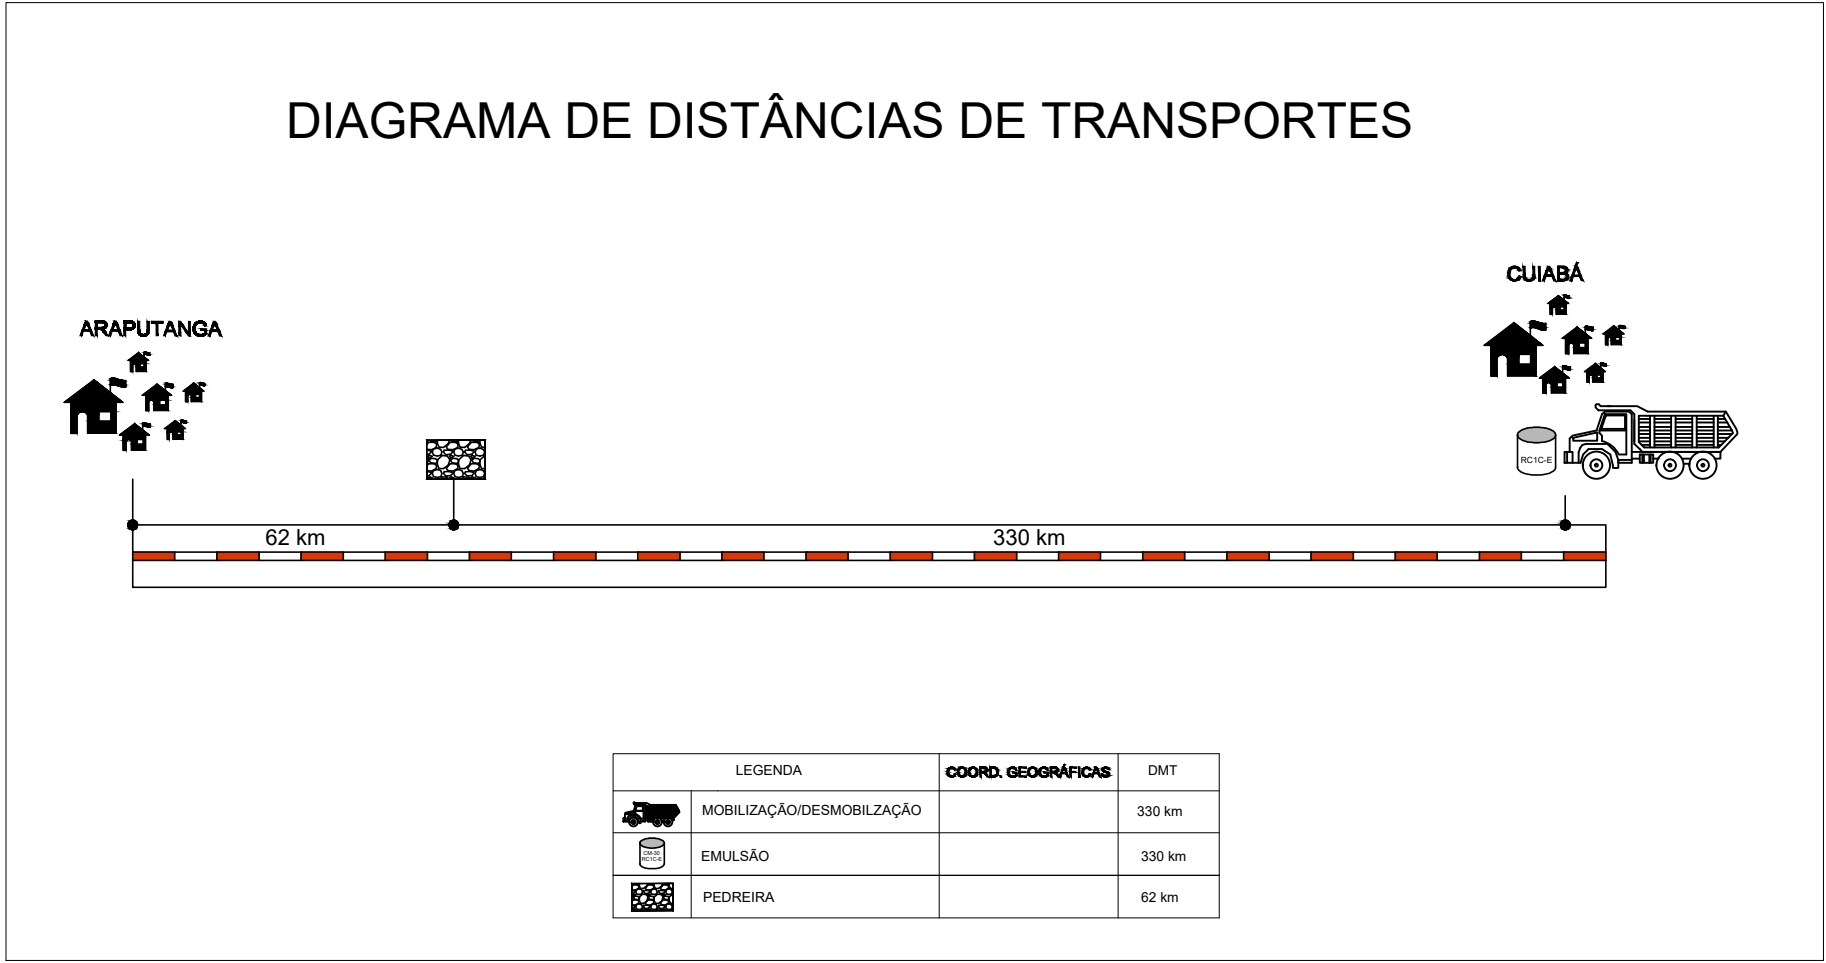

DMT - MATERIAL BRITADO - 62 KM  
SEM ESCALA



Rua/Avenida	COORDENADAS		ESTACAS						Extensão (m)	Larg. total (m)	Larg.pav. (m)	Área de embocaduras, contornos e limpa	Área de pavimentação(m²)
	INÍCIO	FIM	INICIAL			FINAL							
Av. Vinte e Três de Maio/Esquerda	15°28'10.78"S	15°27'34.07"S	0	+	0,00	57	+	18,202	1.158,20	7,40	6,80	343,56	8.219,33
	58°21'11,49"O	58°21'4,69"O											
Av. Vinte e Três de Maio/Direita	15°28'10.78"S	15°27'34.07"S	0	+	0,00	57	+	14,971	1.154,97	7,40	6,80	657,15	8.510,95
	58°21'11,49"O	58°21'4,69"O											

VIAS QUE RECEBERÃO MICRORREVESTIMENTO  
SEM ESCALA

Estado de Mato Grosso  
PREFEITURA MUNICIPAL DE ARAPUTANGA  
SETOR DE ENGENHARIA - PROJETOS

DESCRIÇÃO:  
PROJETO DE MICRORREVESTIMENTO ASFÁLTICO

DATA:  
06/09/2021

ASSUNTO:  
APRESENTAÇÃO

FOLHA:  
01/02

CONTEÚDO:  
- INDICAÇÃO DAS VIAS.  
- MAPAS DE TRANSPORTE.  
- QUADRO DE VIAS.

INFORMAÇÕES TÉCNICAS:  
- PROPRIETÁRIO: PREFEITURA MUNICIPAL DE ARAPUTANGA  
- ENDEREÇO: VIAS DO PERÍMETRO URBANO  
- MUNICÍPIO: ARAPUTANGA/MT

LOCALIZAÇÃO:

RESPONSÁVEL TÉCNICO:  
JOÃO GUSTAVO F. S. JÚNIOR  
ENG. CIVIL - CREA: 5064045506  
DESENHISTA:  
VICTÓRIA RIOS SALOMÉ  
ESTAGIÁRIA

PREFEITURA MUNICIPAL DE ARAPUTANGA:  
CNPJ: 15.023.914/0001-45

APROVAÇÃO DE ORGÃO COMPETENTE: