




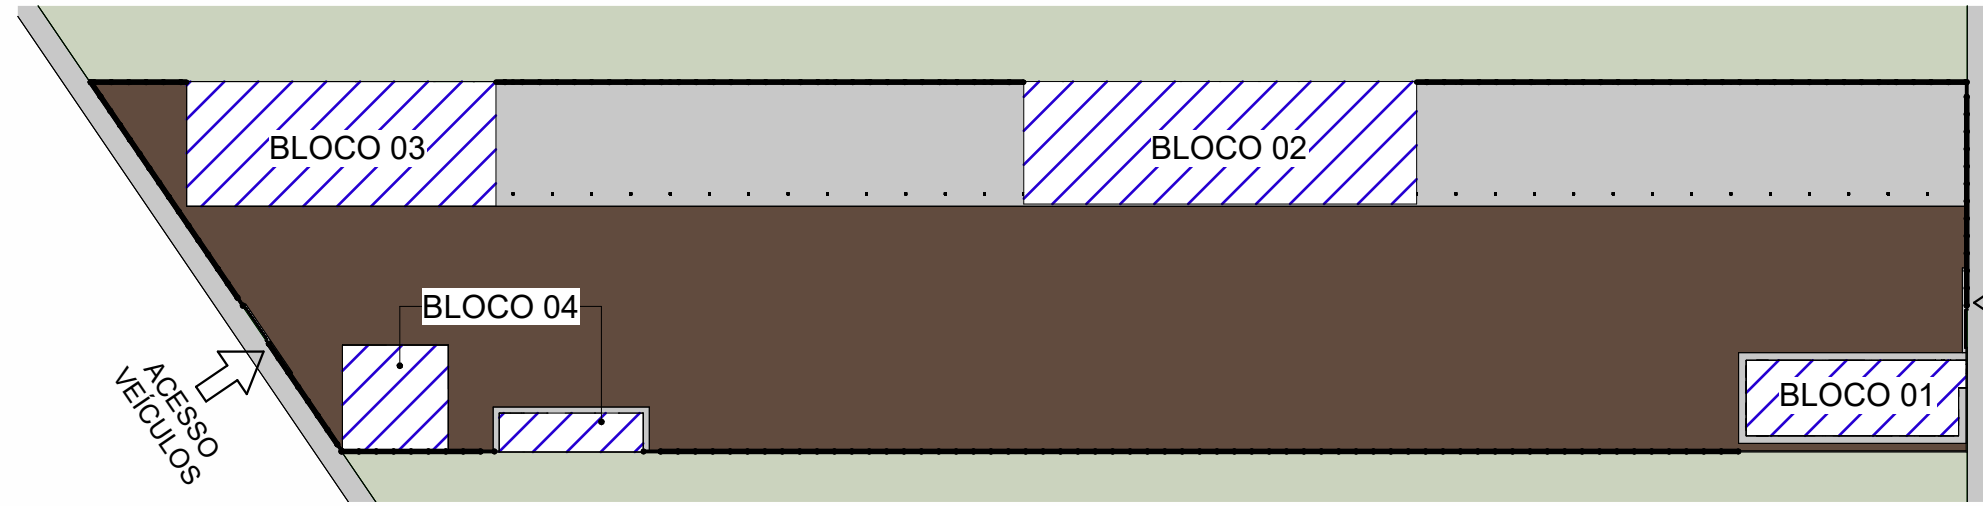


1 IMPLANTAÇÃO  
1 : 1000

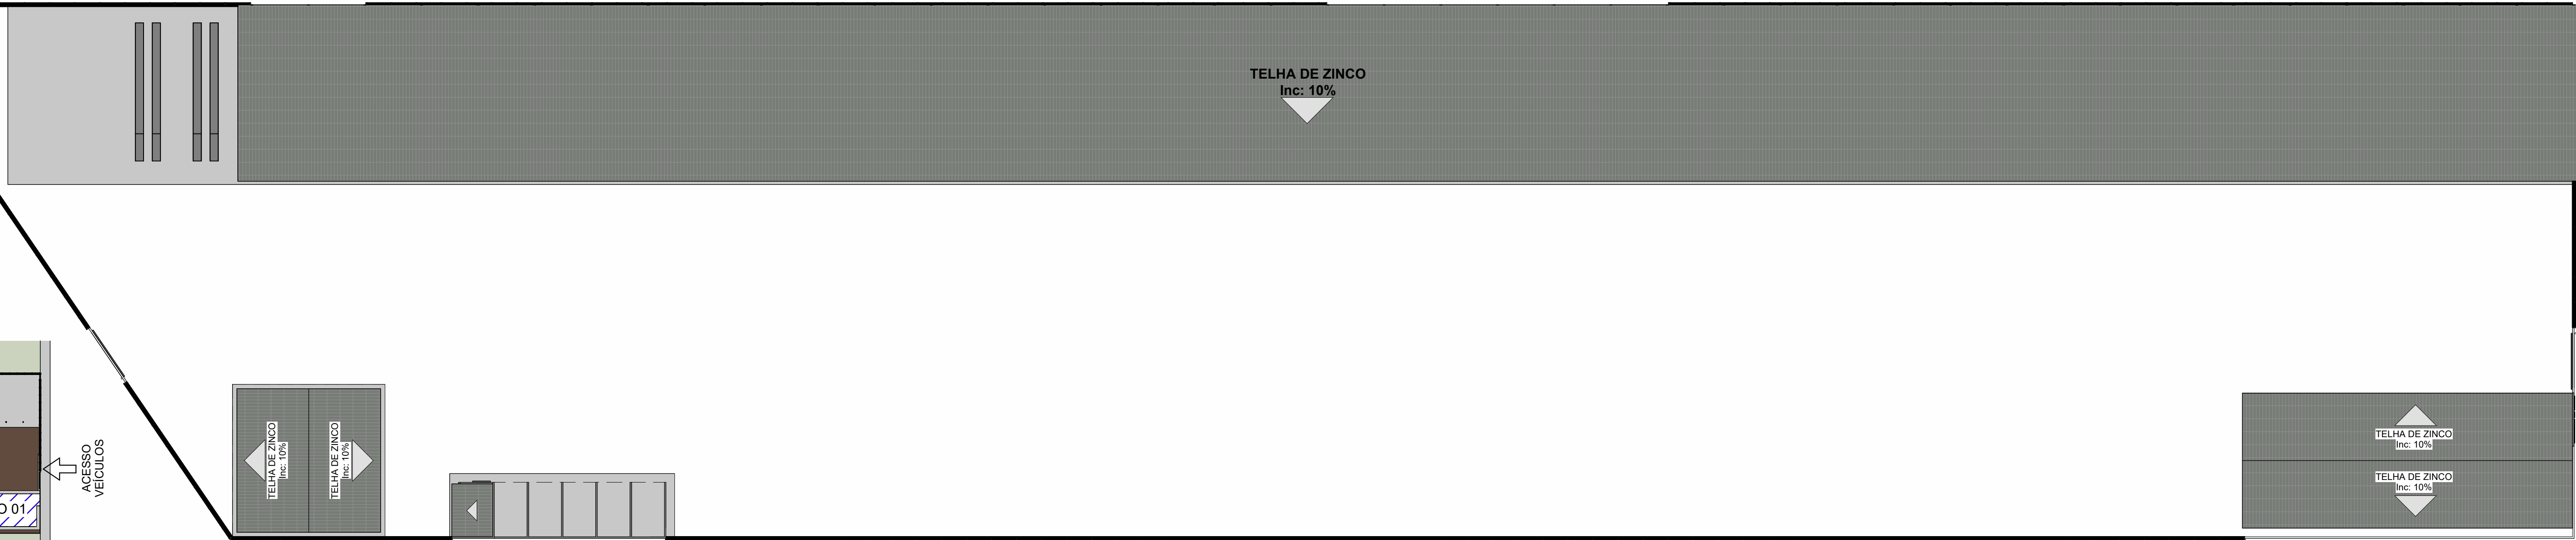


2 PLANTA DE COBERTURA  
1 : 300

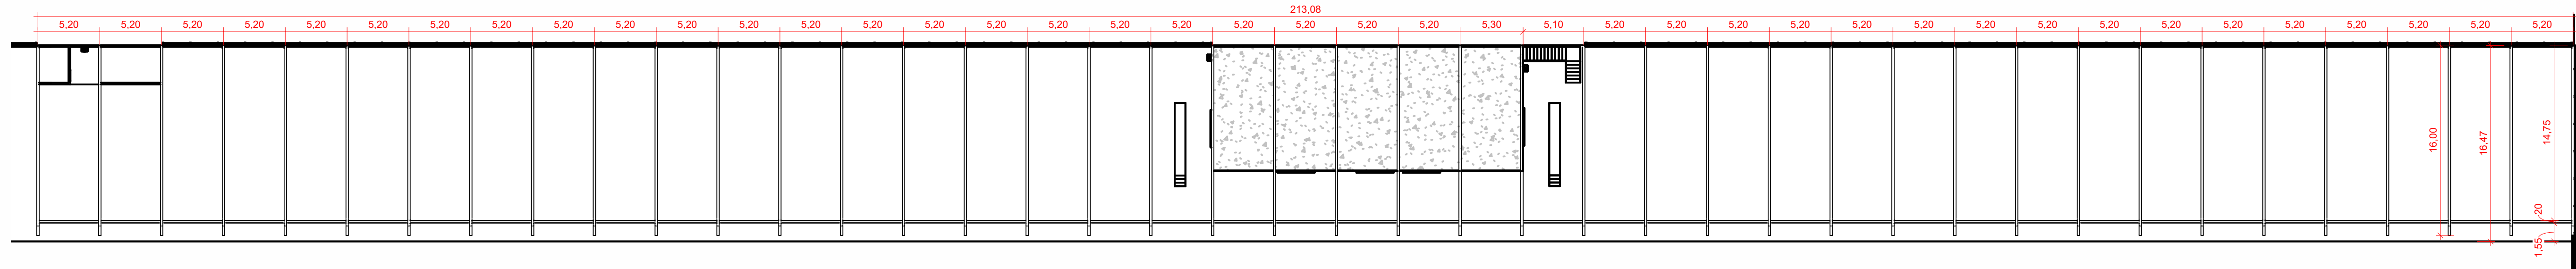


3 ESTRUTURA METÁLICA  
1 : 300

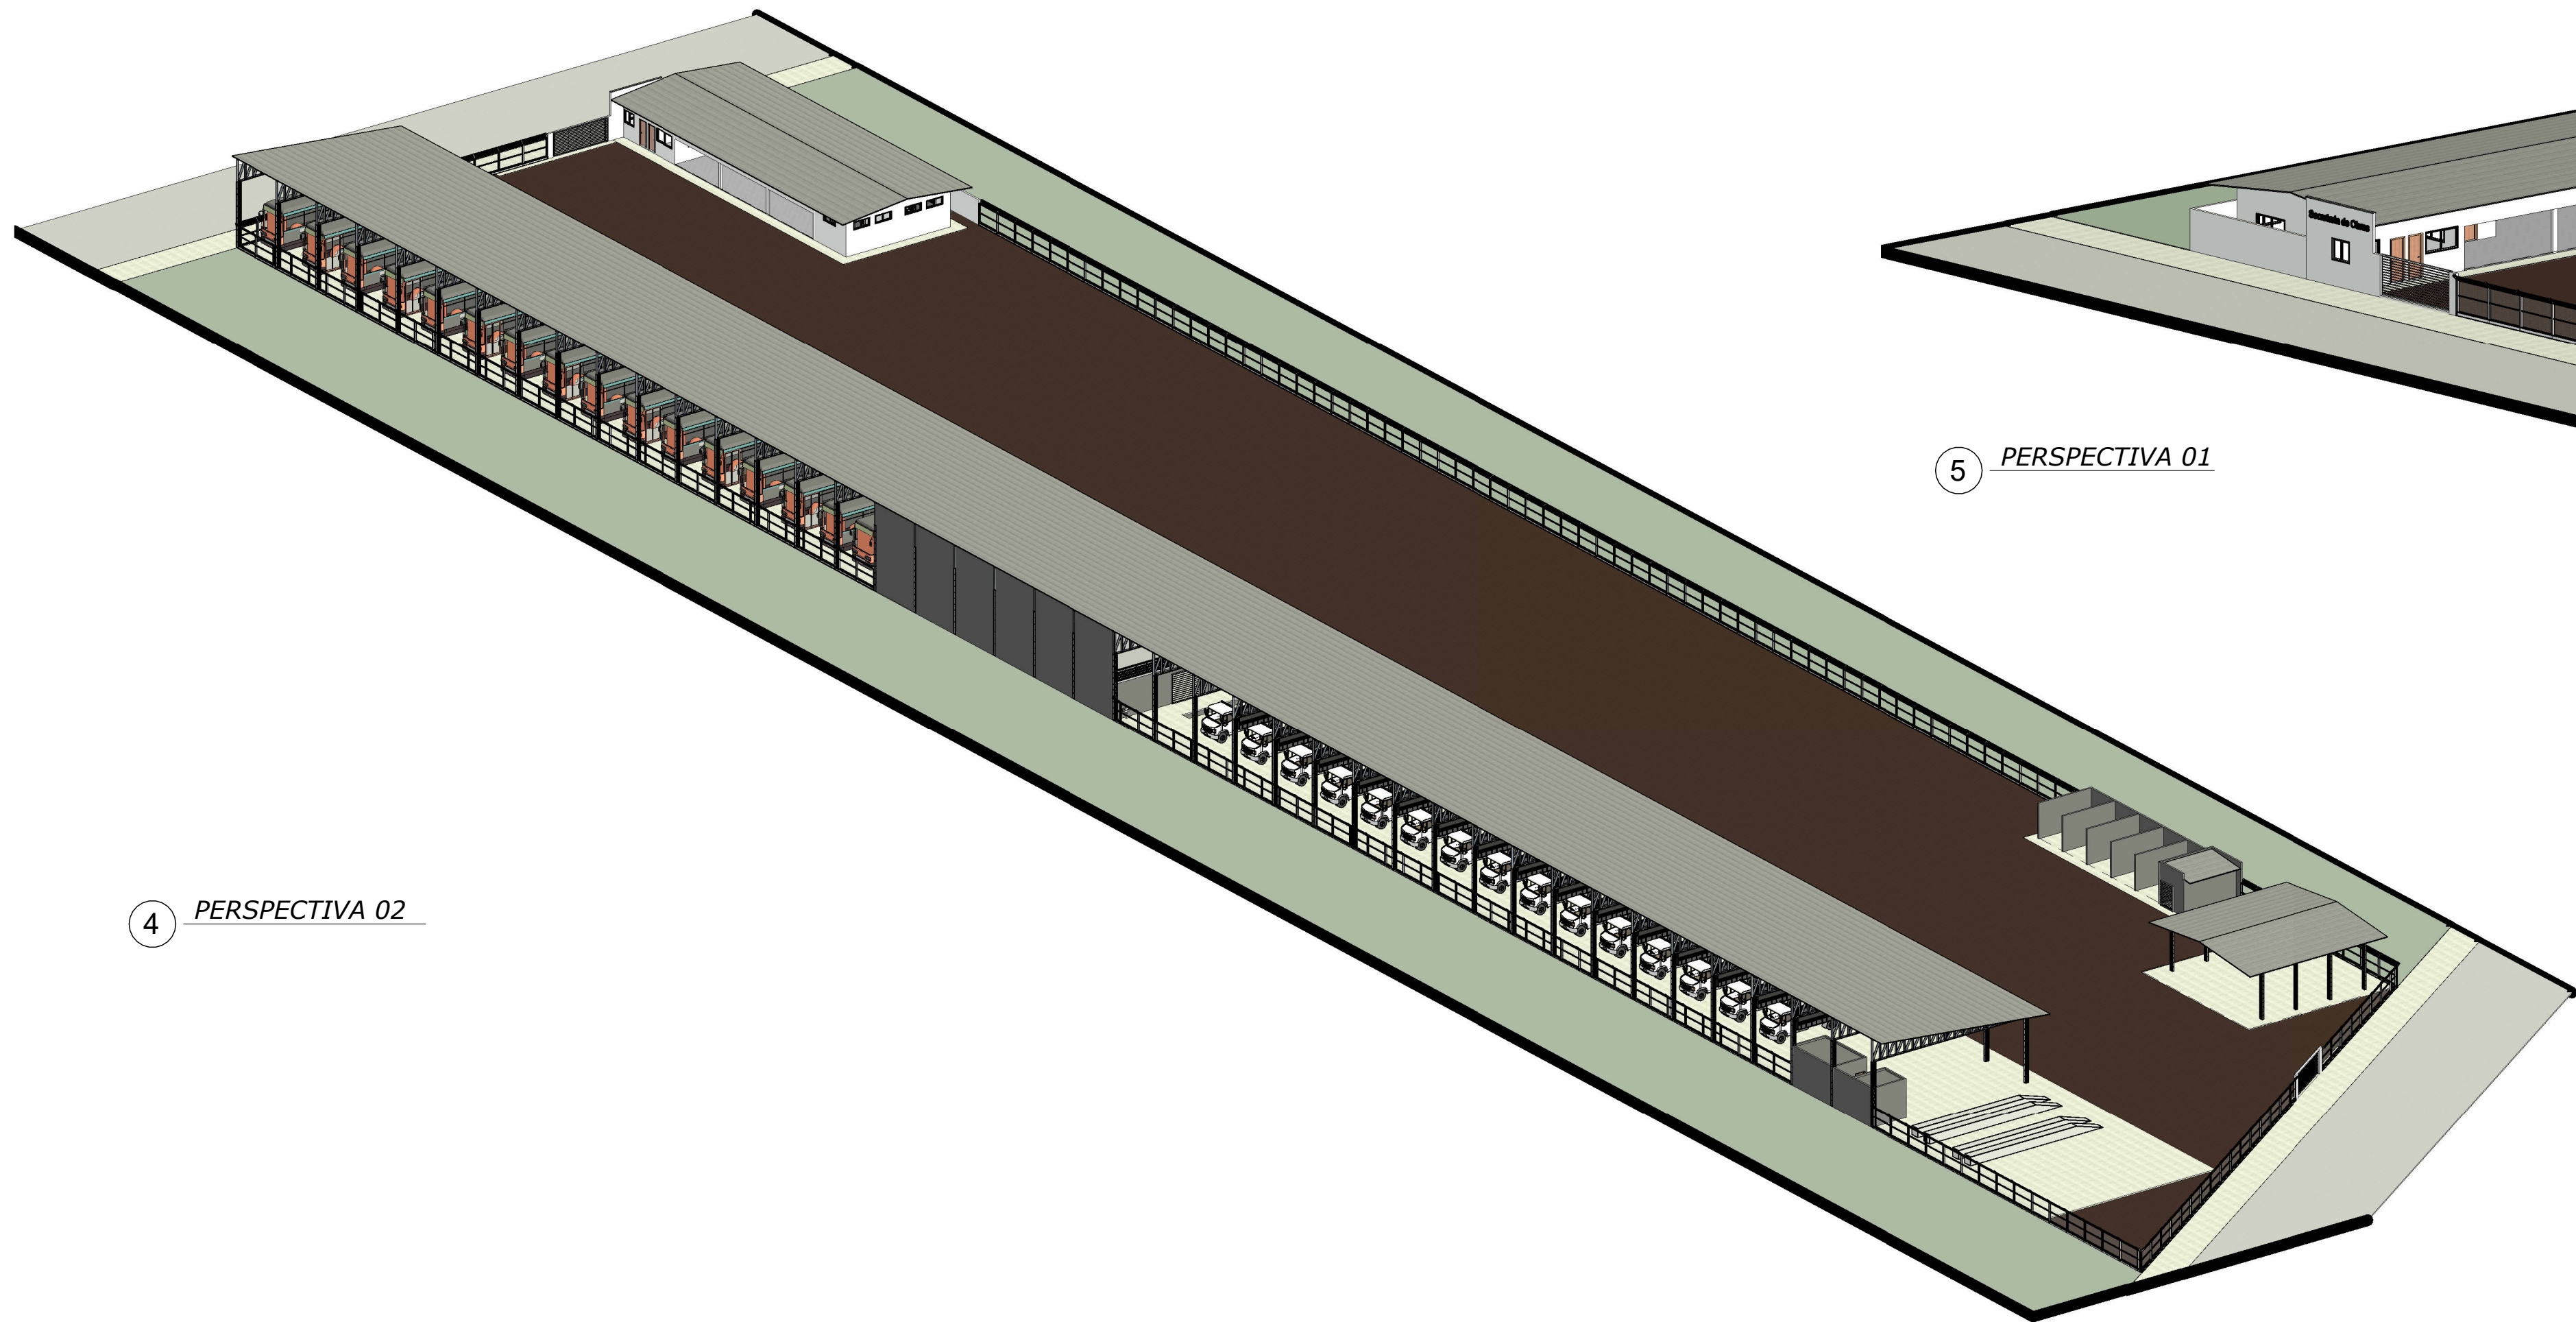

4 PERSPECTIVA 02

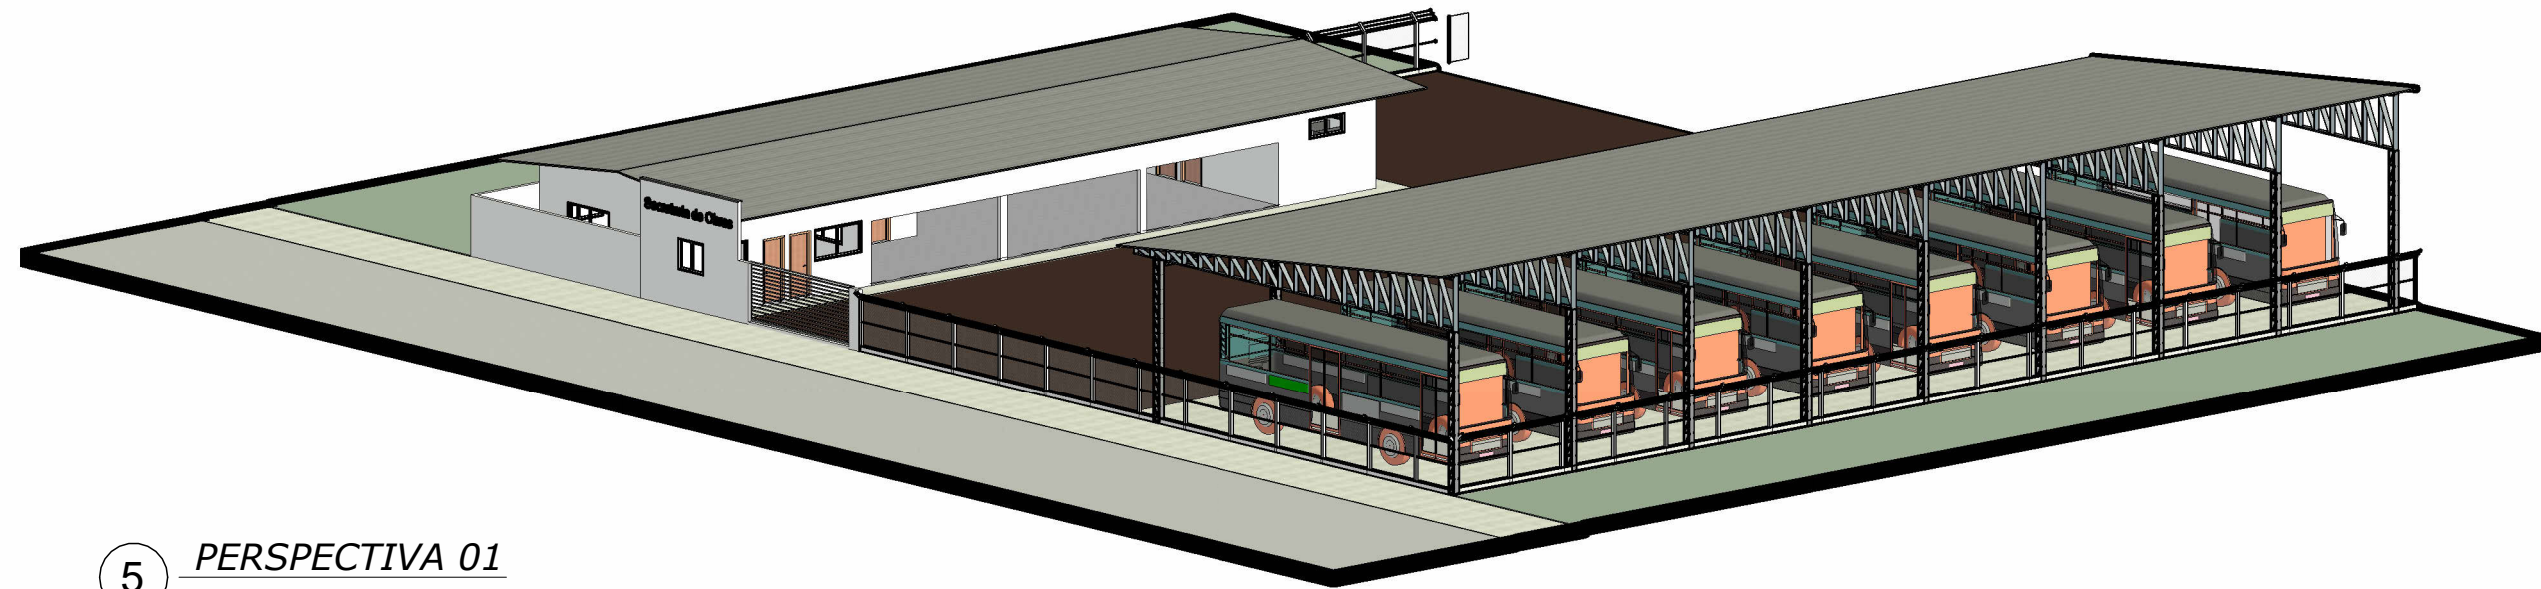

5 PERSPECTIVA 01

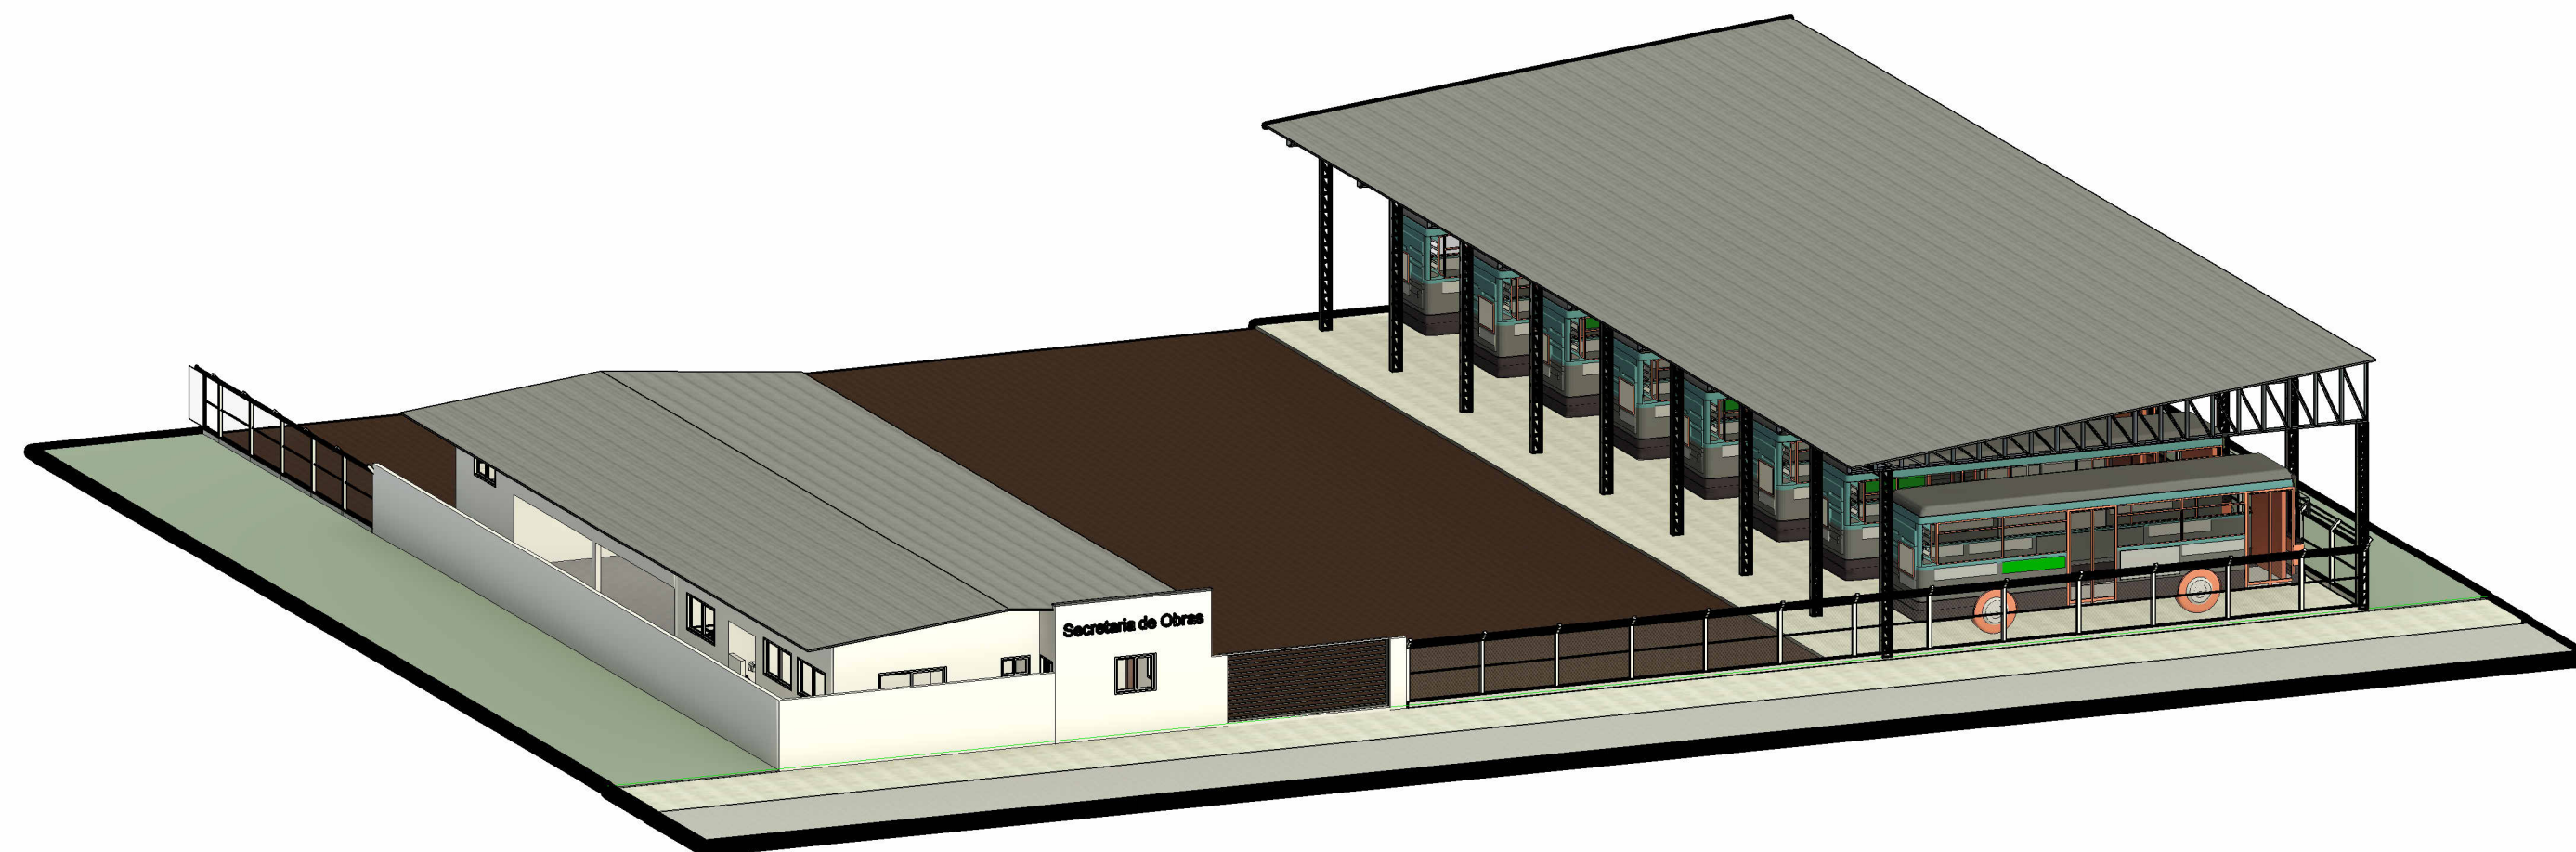

6 PERSPECTIVA FRONTAL



DESCRIÇÃO: CONSTRUÇÃO DE PÁTIO DA SECRETARIA DE OBRAS DATA: 05/11/2025

ASSUNTO: IMPLANTAÇÃO E PERSPECTIVAS FOLHA: 05/05

INFORMAÇÕES GERAIS: ÁREA DO TERRENO: 11.353,53m²  
ÁREA A SER CONSTRUÍDA: 4.619,68m²  
ÁREA LIVRE: 6.733,85m²

CONTEÚDO: IMPLANTAÇÃO  
PERSPECTIVAS

INFORMAÇÕES TÉCNICAS: PROPRIETÁRIO: PREFEITURA MUNICIPAL DE ARAPUTANGA - MT  
ENDEREÇO: RUA PROJETADA - DISTRITO INDUSTRIAL  
MUNICÍPIO: ARAPUTANGA/MT

LOCALIZAÇÃO E SITUAÇÃO: RESPONSÁVEL TÉCNICO: ☐ CAROLINA DE OLIVEIRA E ALMEIDA  
ARQUITETA E URBANISTA - CAU: A103144-5

☐ JOÃO GUSTAVO F. S. JÚNIOR  
ENGENHEIRO CIVIL - CREA: 5064045506

PROPRIETÁRIO: PREFEITURA MUNICIPAL DE ARAPUTANGA  
CNPJ: 15.023.914/0001-45

SEM ESCALA

APROVAÇÃO DA PREFEITURA:

Obs: Declaração de Aprovação do Projeto por parte da Prefeitura não implica no reconhecimento do direito de propriedade do terreno.