Armação positiva das lajes do pavimento LAJE (Eixo X)

escala 1:50

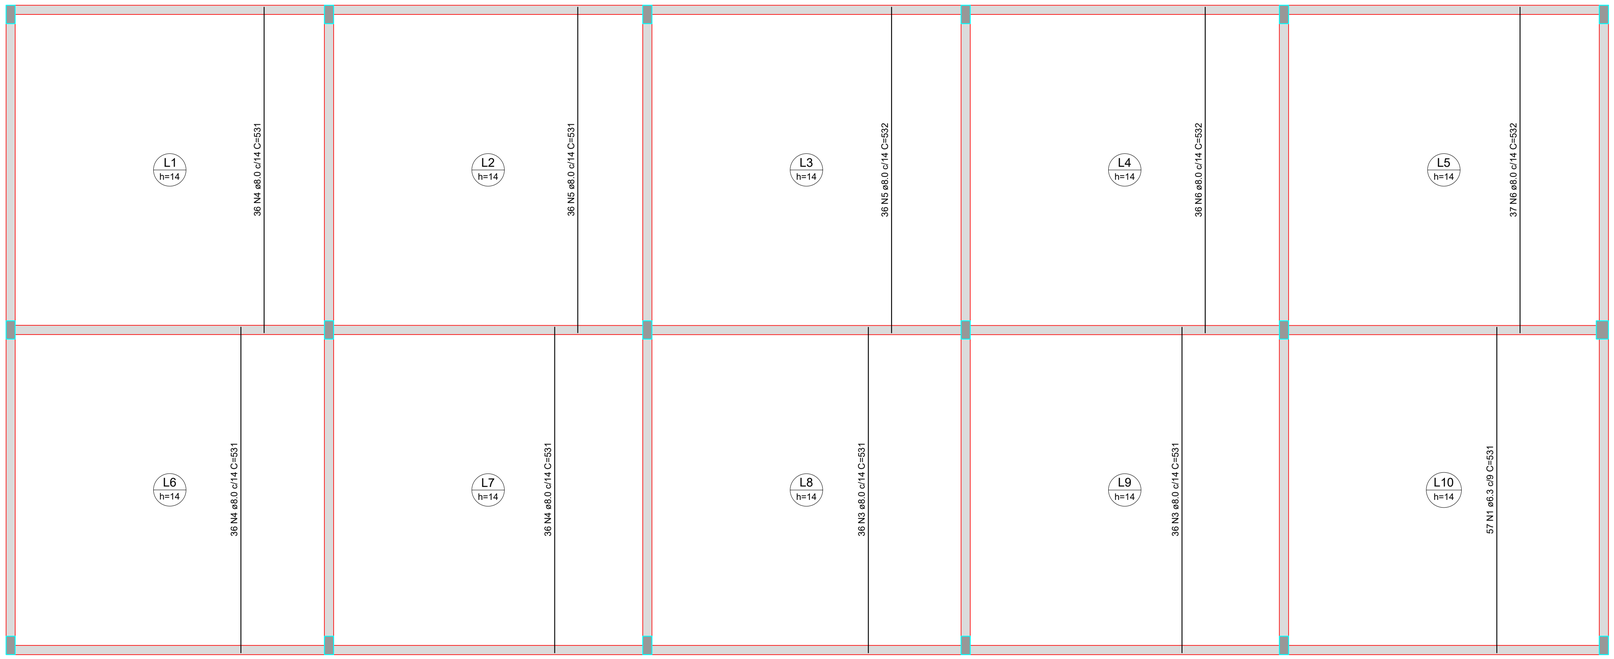

Armação positiva das lajes do pavimento LAJE (Eixo Y)

escala 1:50

ESCALA
ENGENHARIA • ARQUITETURA E URBANISMO

DESCRIÇÃO: SEDE DA SECRETARIA MUNICIPAL DE OBRAS

DATA: 11/11/2025

ASSUNTO: PROJETO ESTRUTURAL PARTE 02

FOLHA: 03/05

CONTEÚDO:
- LAJES

INFORMAÇÕES TÉCNICAS:
- PROPRIETÁRIOS: PREFEITURA MUNICIPAL DE ARAPUTANGA
- ENDEREÇO: AVENIDA PROJETADA, DISTRITO INDUSTRIAL.
- MUNICÍPIO: ARAPUTANGA

LOCALIZAÇÃO:

SEM ESCALA

PROPRIETÁRIOS:

ENILSON DE ARAÚJO RIOS
PREFEITO MUNICIPAL

RESPONSÁVEL TÉCNICO:

CAROLINA DE OLIVEIRA E ALMEIDA
ARQUITETA E URBANISTA - CAU A103146-5

JOÃO GUSTAVO F. S. JÚNIOR
ENG. CIVIL - CREA 64045506/SP

APROVAÇÃO DE ORGÃO COMPETENTE:

A1 - 84.10 X 59.40