VB1
ESC 1:50

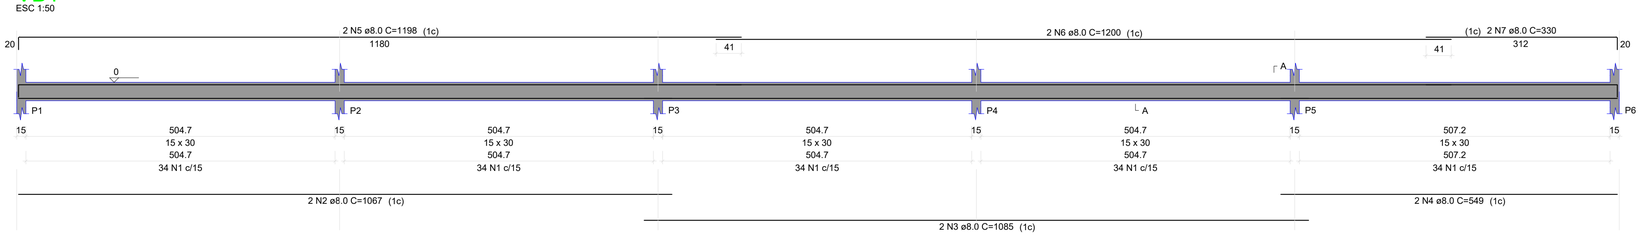

SEÇÃO A-A
ESC 1:25

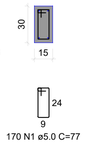

VB2
ESC 1:50

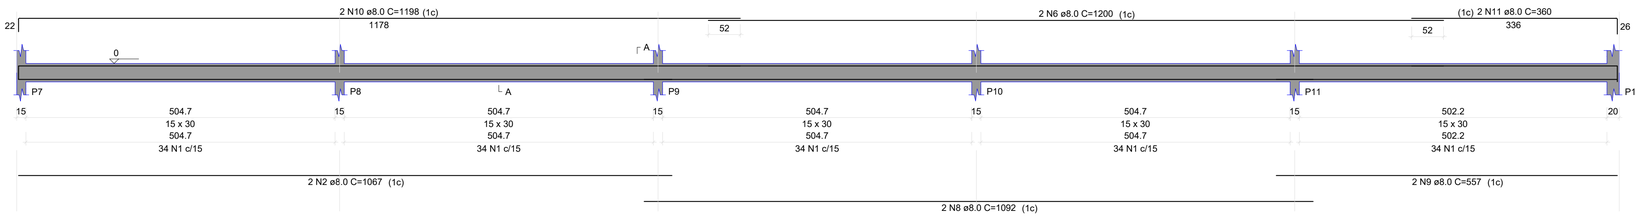

SEÇÃO A-A
ESC 1:25

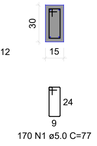

VB3
ESC 1:50

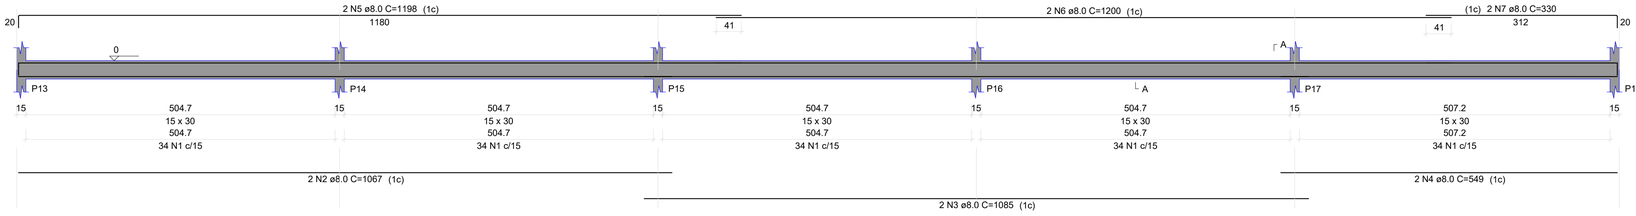

SEÇÃO A-A
ESC 1:25

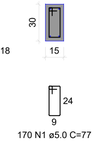

VB4
ESC 1:50

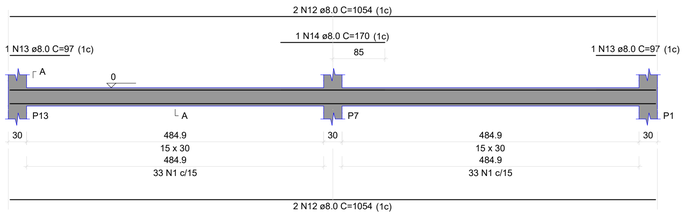

SEÇÃO A-A
ESC 1:25

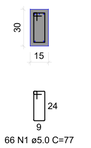

VB5
ESC 1:50

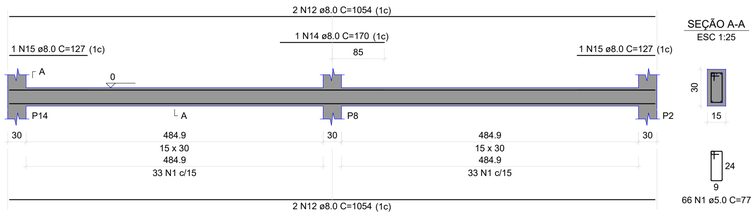

SEÇÃO A-A
ESC 1:25

VB6
ESC 1:50

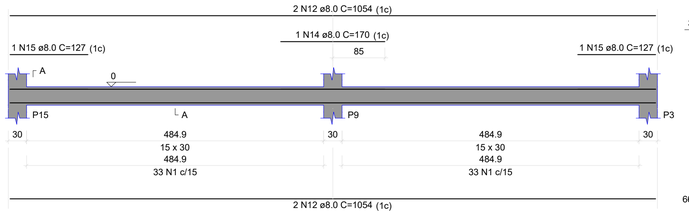

SEÇÃO A-A
ESC 1:25

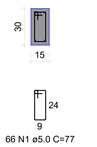

VB7
ESC 1:50

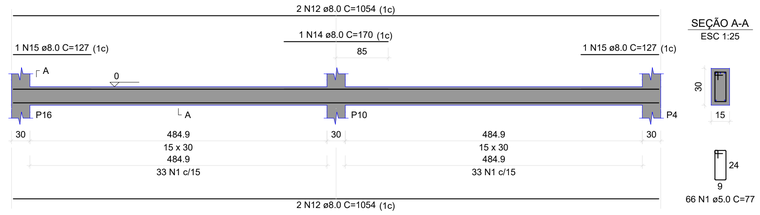

SEÇÃO A-A
ESC 1:25

VB9
ESC 1:50

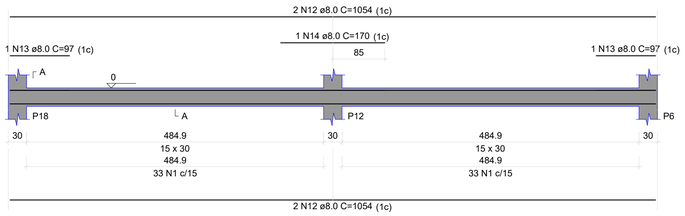

SEÇÃO A-A
ESC 1:25

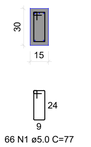

VB8
ESC 1:50

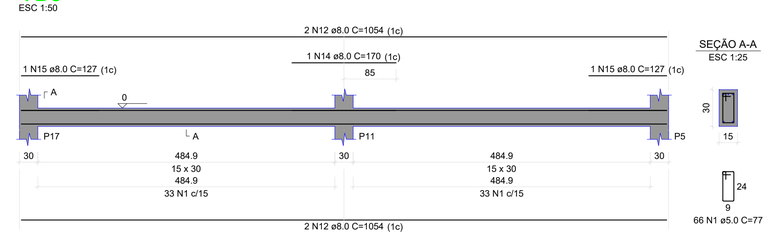

SEÇÃO A-A
ESC 1:25

ESCALA
ENGENHARIA • ARQUITETURA E URBANISMO

DESCRIÇÃO: SEDE DA SECRETARIA MUNICIPAL DE OBRAS

DATA: 11/11/2025

ASSUNTO: PROJETO ESTRUTURAL PARTE 02

FOLHA: 04/05

CONTEÚDO:
- VIGAS BALDRAME

INFORMAÇÕES TÉCNICAS:
- PROPRIETÁRIOS: PREFEITURA MUNICIPAL DE ARAPUTANGA
- ENDEREÇO: AVENIDA PROJETADA, DISTRITO INDUSTRIAL.
- MUNICÍPIO: ARAPUTANGA

LOCALIZAÇÃO:

SEM ESCALA

PROPRIETÁRIOS:

ENILSON DE ARAÚJO RIOS
PREFEITO MUNICIPAL

RESPONSÁVEL TÉCNICO:

CAROLINA DE OLIVEIRA E ALMEIDA
ARQUITETA E URBANISTA - CAU A103146-5

JOÃO GUSTAVO F. S. JÚNIOR
ENG. CIVIL - CREA 64045506/SP

APROVAÇÃO DE ORGÃO COMPETENTE:

A1 - 84.10 X 59.40