




V1
ESC 1:50

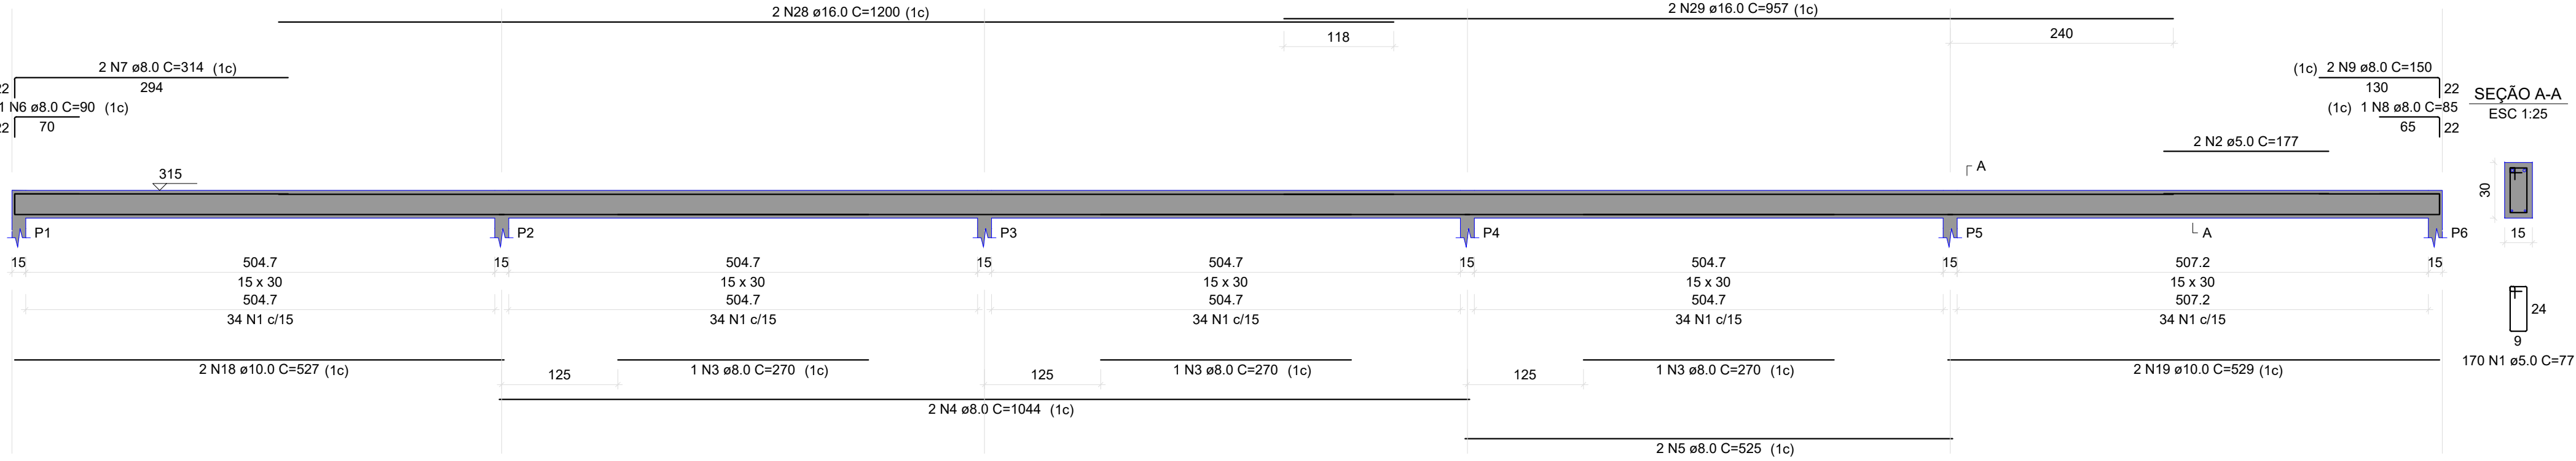


V2
ESC 1:50

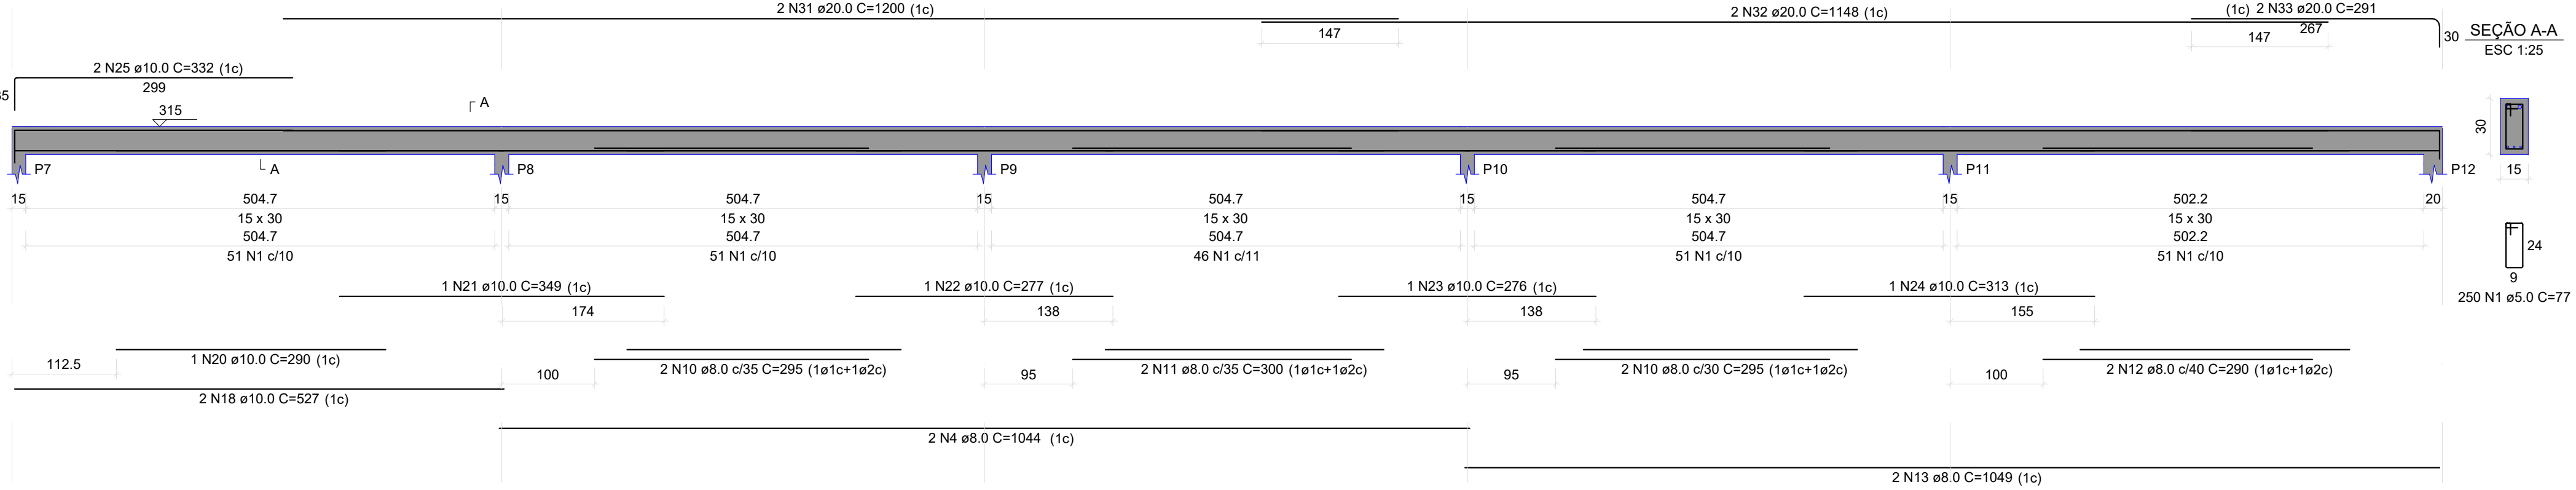


V3
ESC 1:50

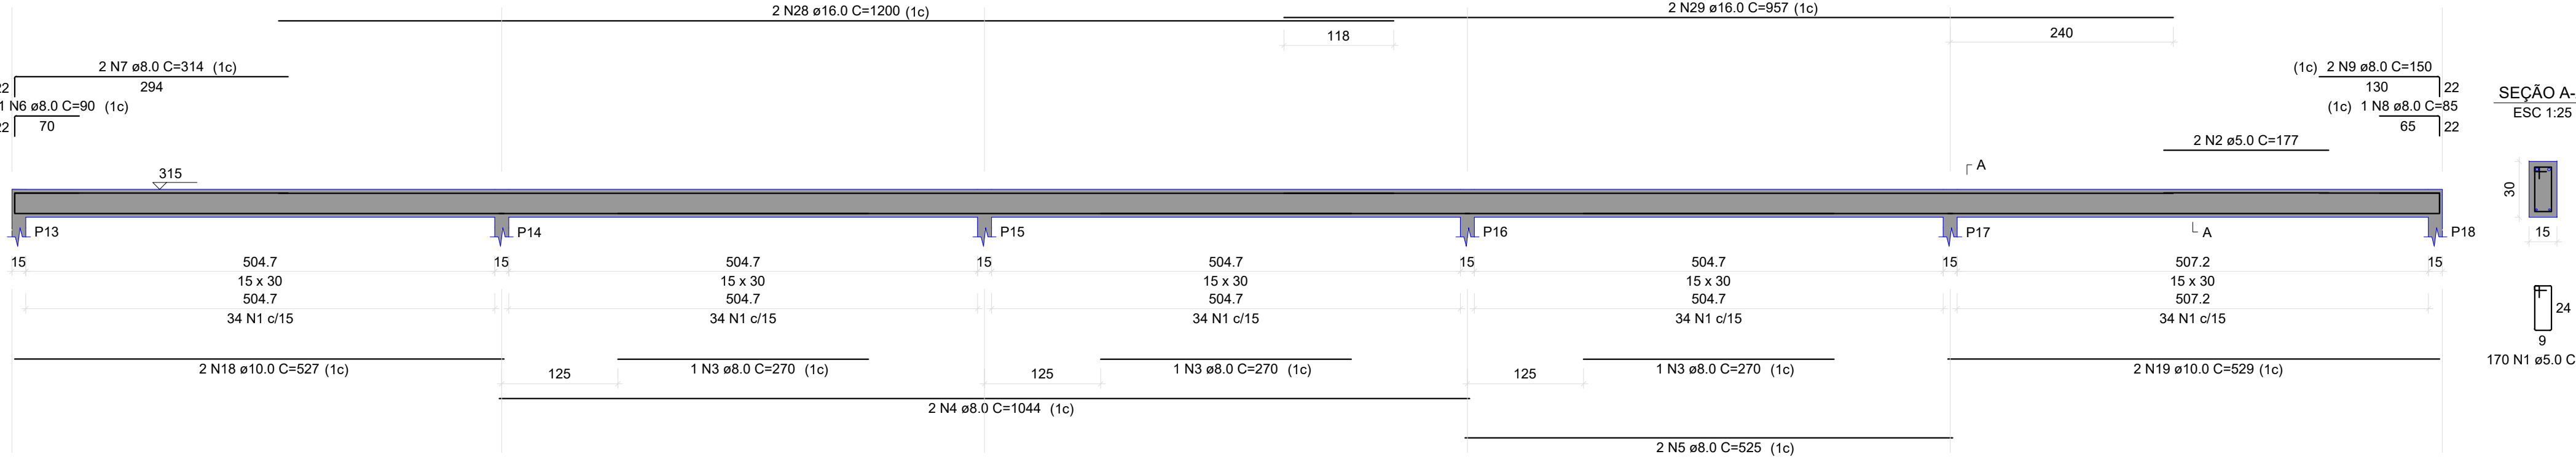


V4
ESC 1:50

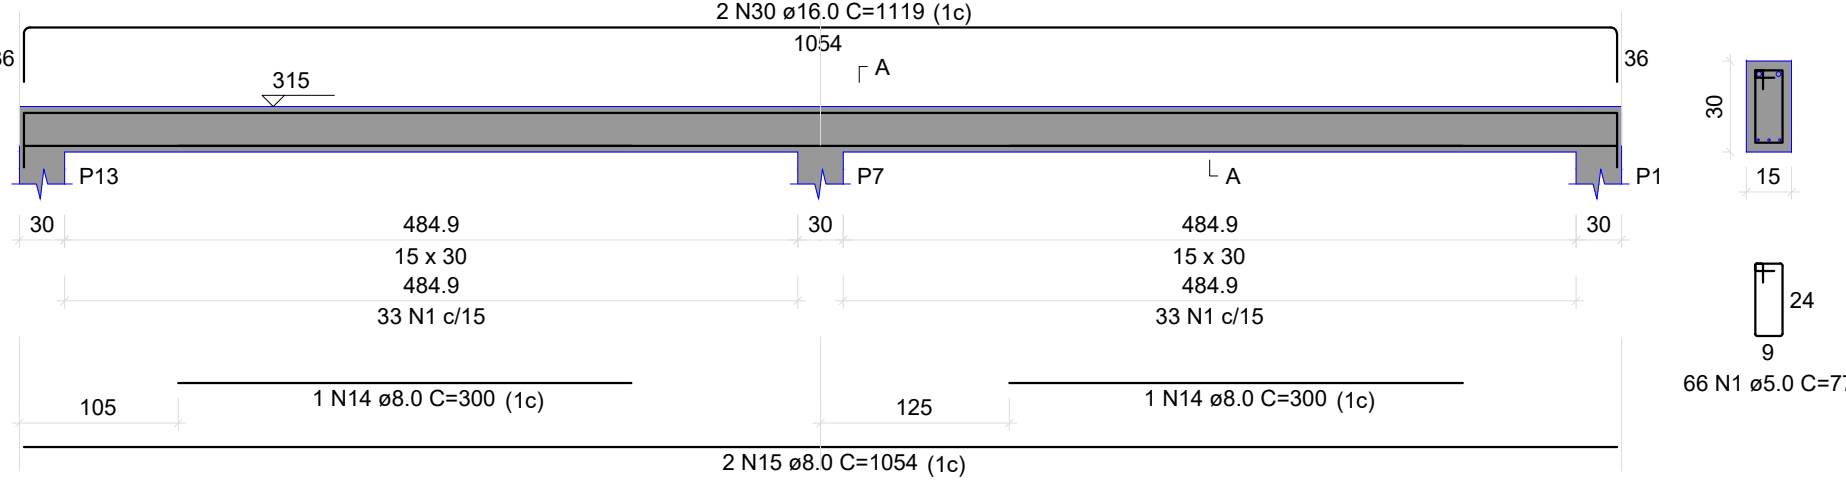


V6
ESC 1:50

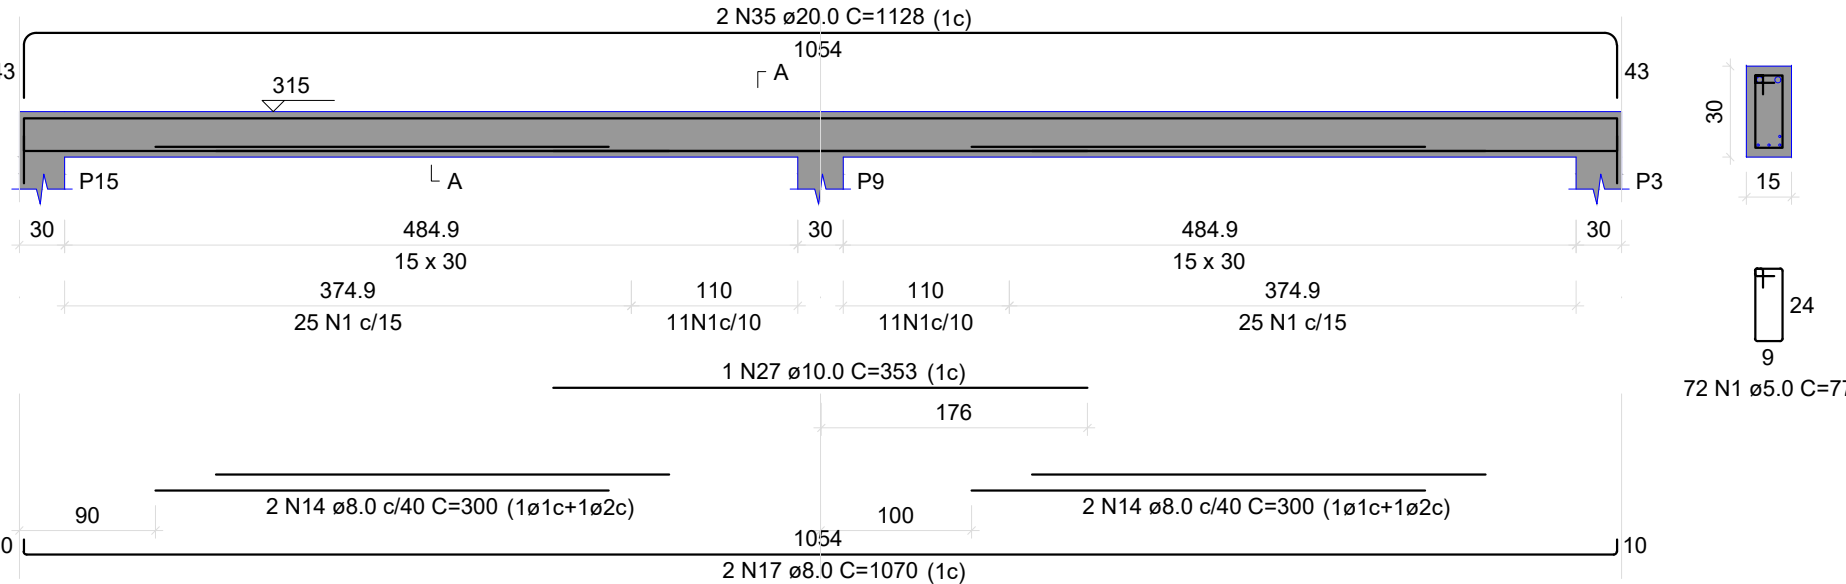


V5
ESC 1:50

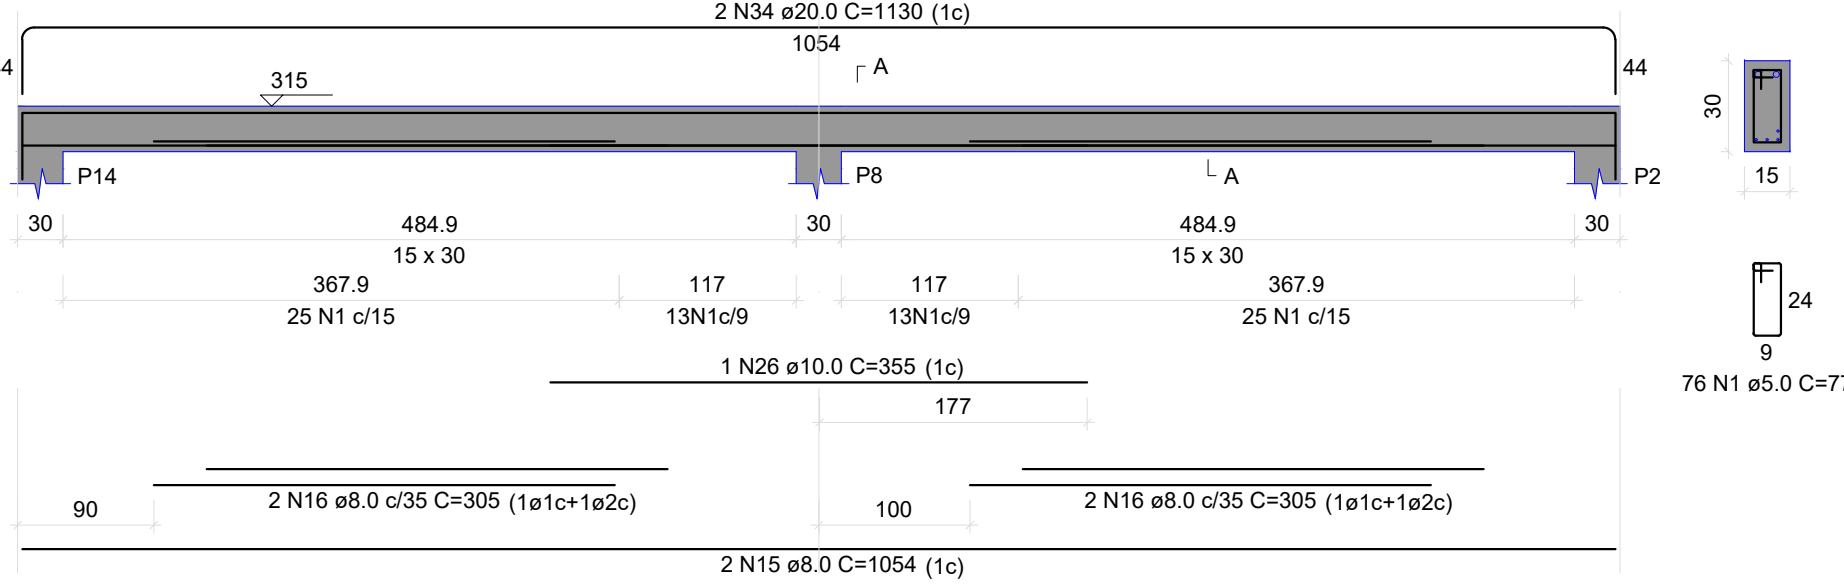


V7
ESC 1:50

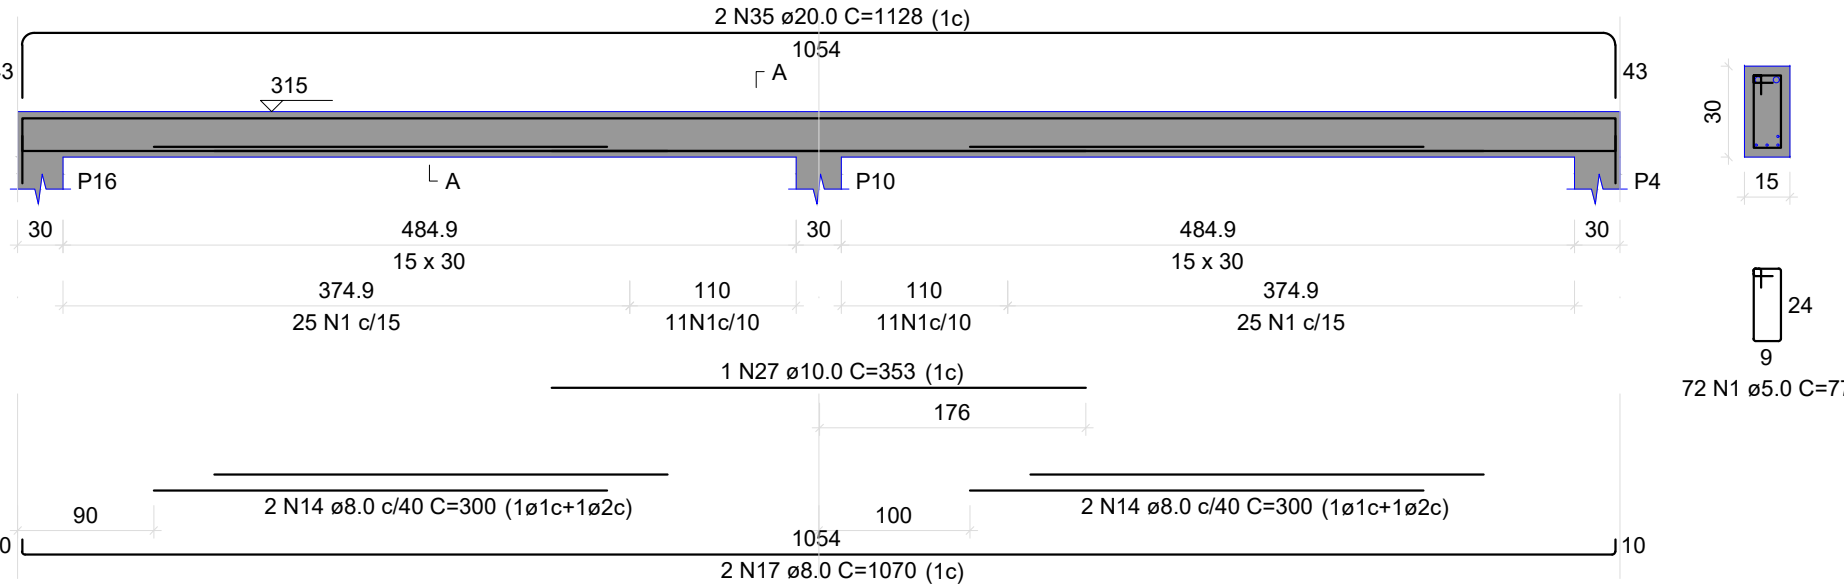

V8
ESC 1:50

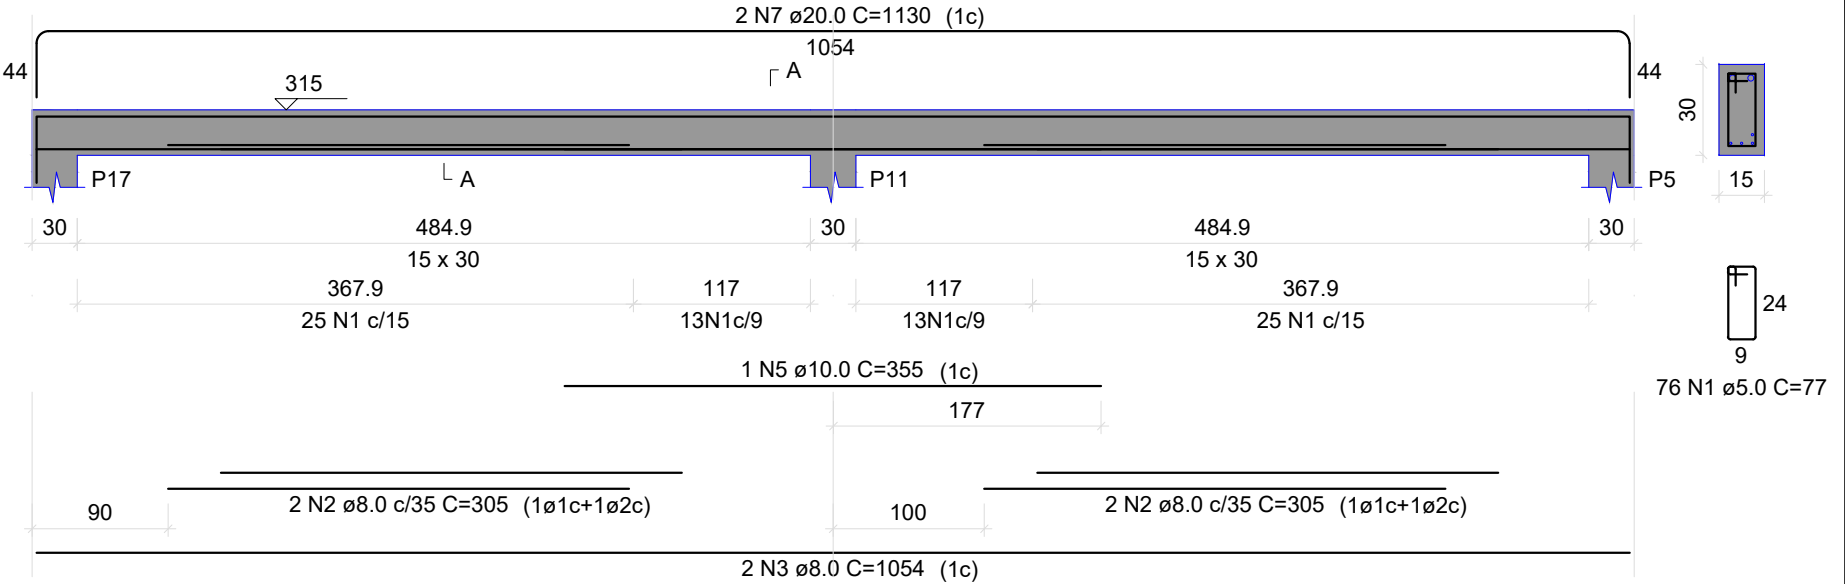

V9
ESC 1:50

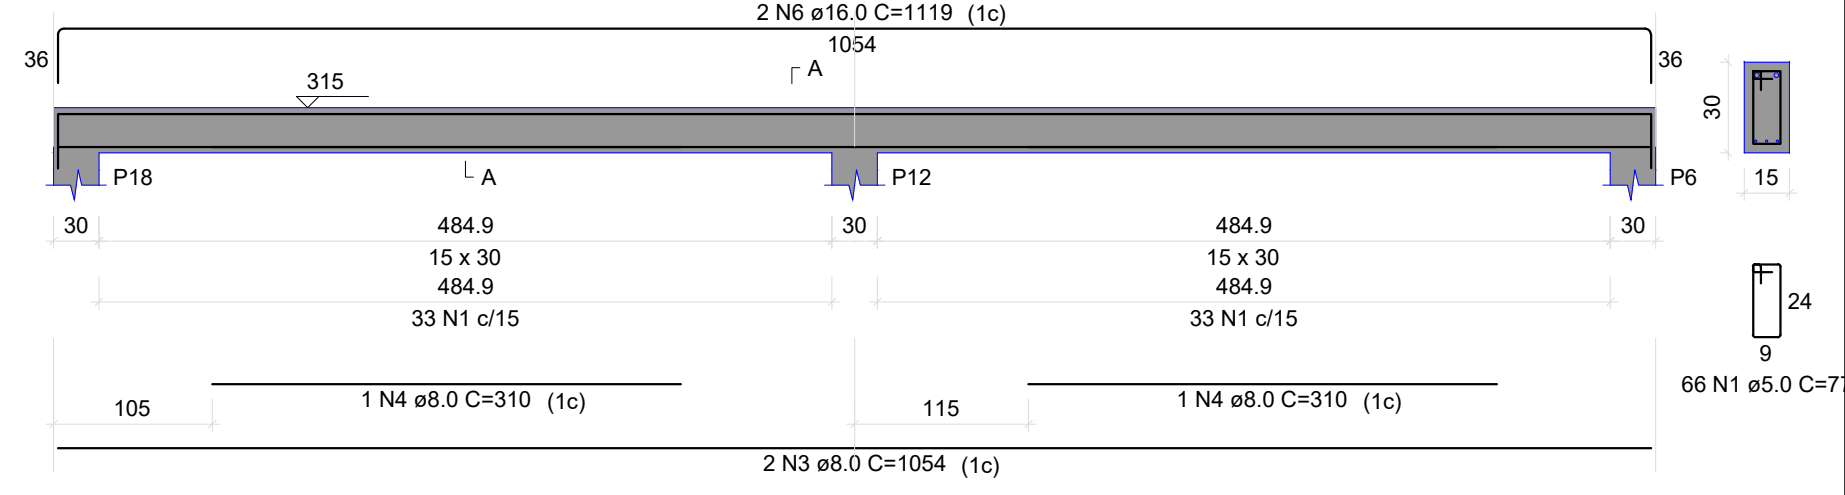

DESCRIÇÃO: SEDE DA SECRETARIA MUNICIPAL DE OBRAS
DATA: 11/11/2025
ASSUNTO: PROJETO ESTRUTURAL PARTE 02
FOLHA: 05/05

INFORMAÇÕES TÉCNICAS:
- PROPRIETÁRIOS: PREFEITURA MUNICIPAL DE ARAPUTANGA
- ENDEREÇO: AVENIDA PROJETADA, DISTRITO INDUSTRIAL.
- MUNICÍPIO: ARAPUTANGA

LOCALIZAÇÃO:
PROPRIETÁRIOS:
ENILSON DE ARAÚJO RIOS
PREFEITO MUNICIPAL
RESPONSÁVEL TÉCNICO:
CAROLINA DE OLIVEIRA E ALMEIDA
ARQUITETA E URBANISTA - CAU A183146-5
JOÃO GUSTAVO F. S. JÚNIOR
ENG. CIVIL - CREA 64045506/SP