

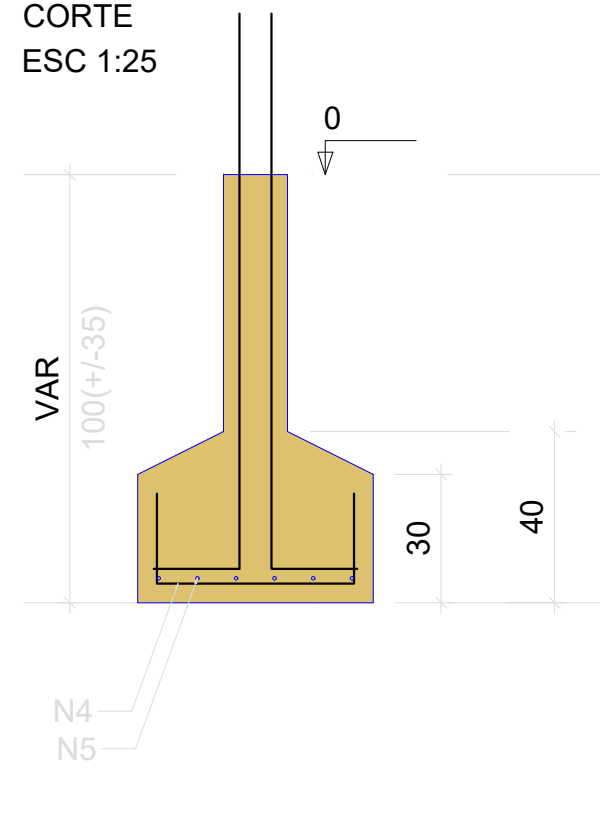
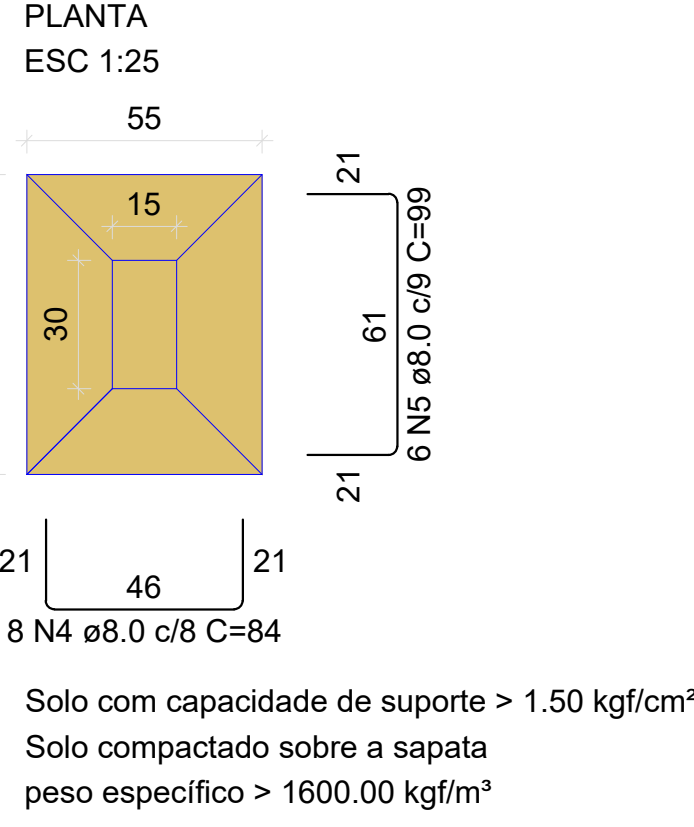




S1=S2=S4=S5=S6=S7=S8

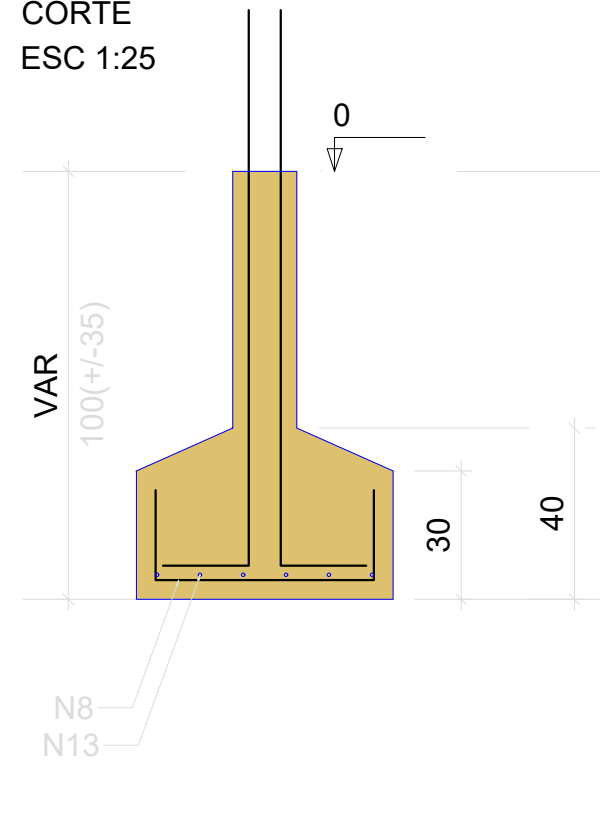



S3=S19=S20

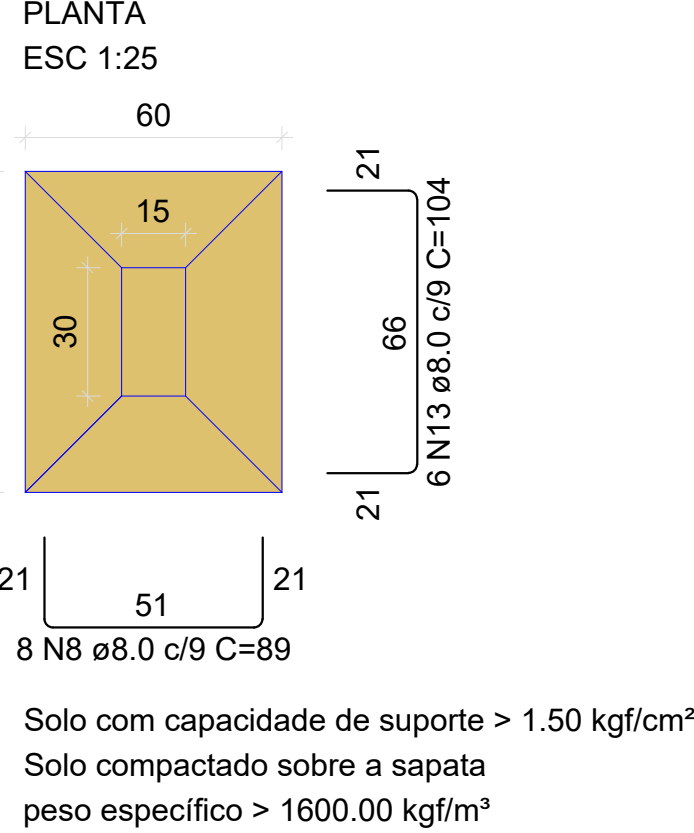



S9=S17

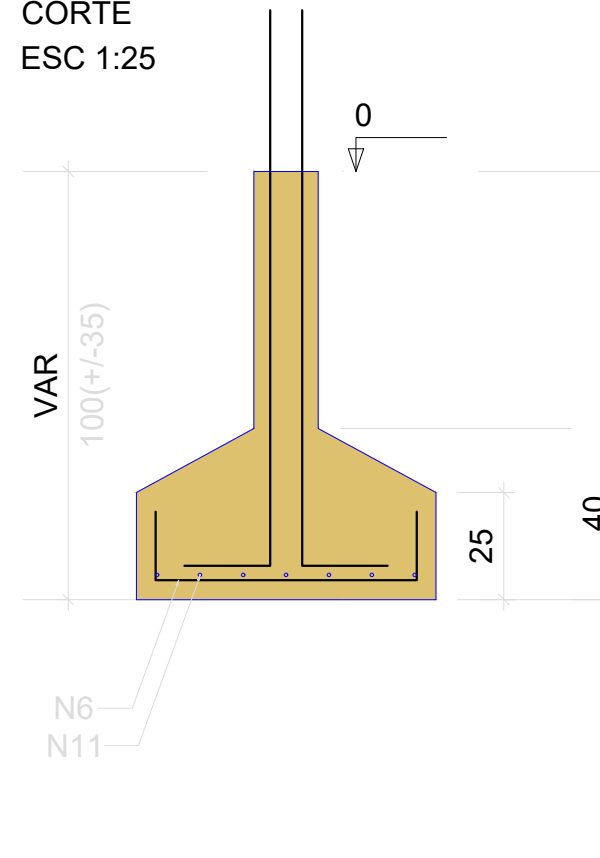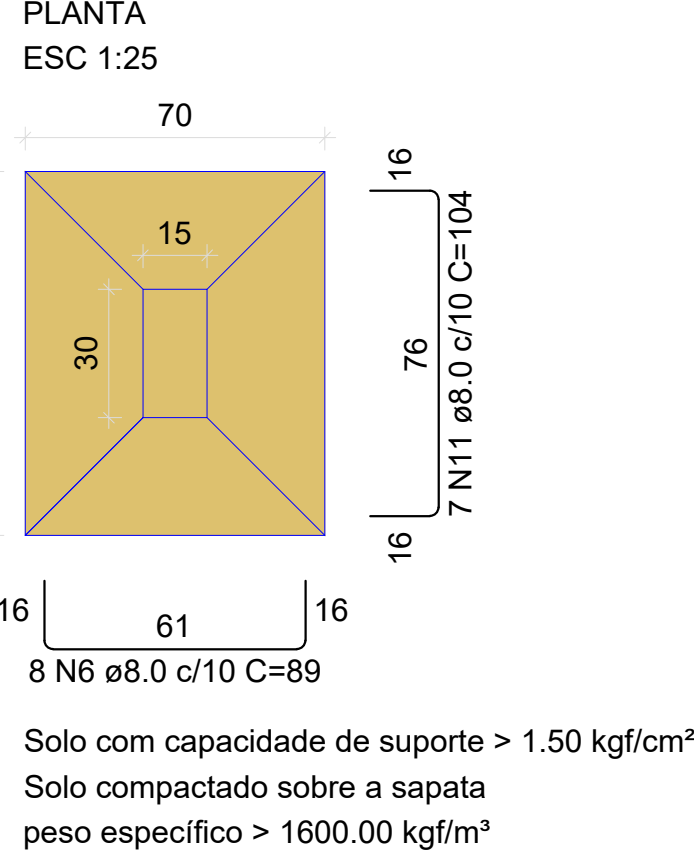



S10

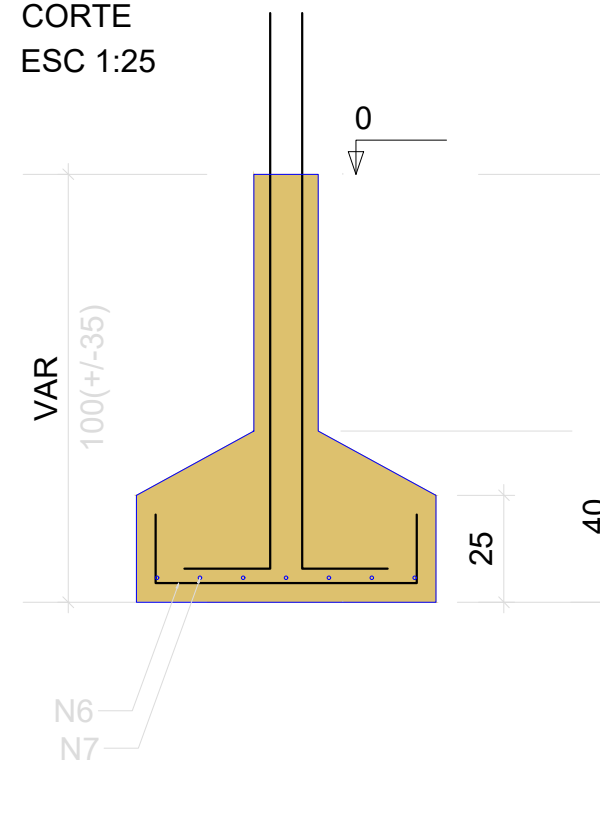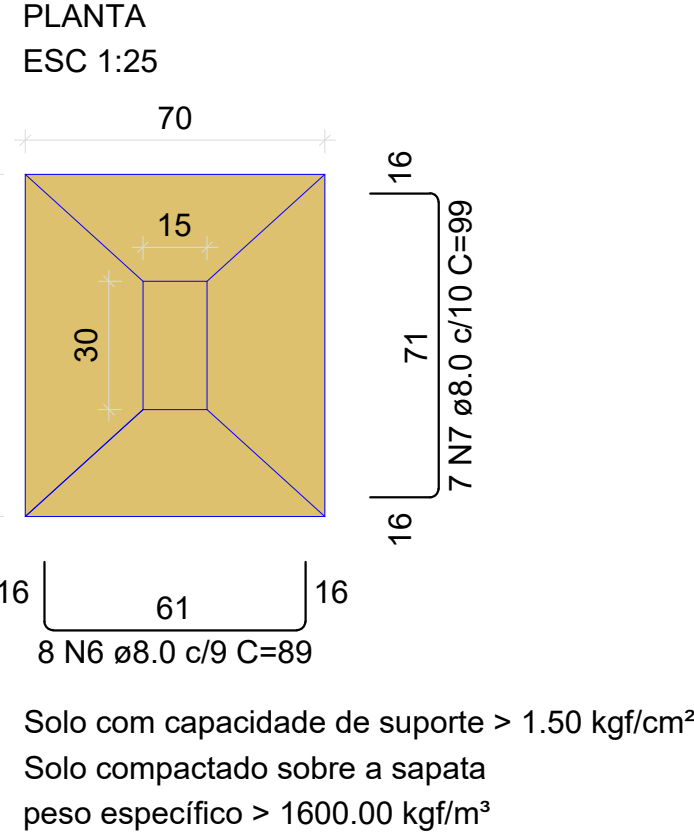


S16

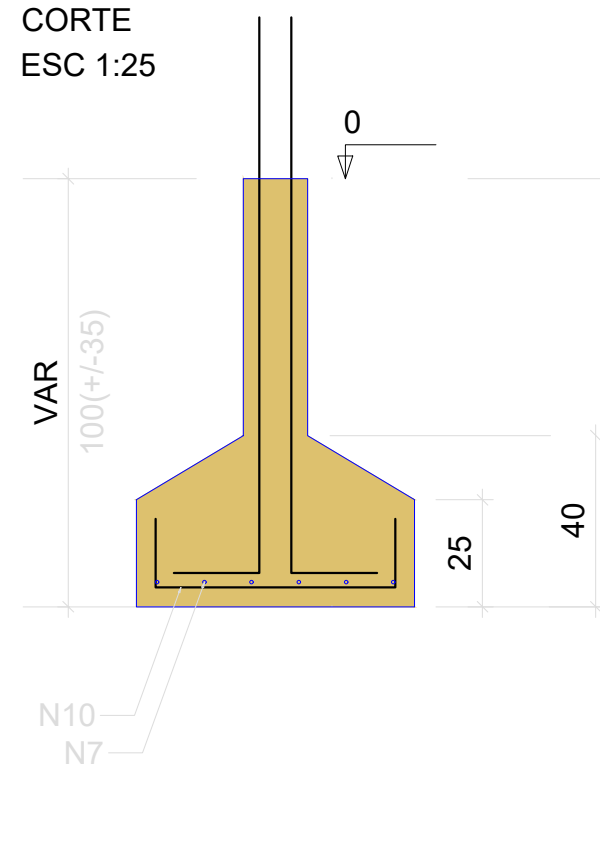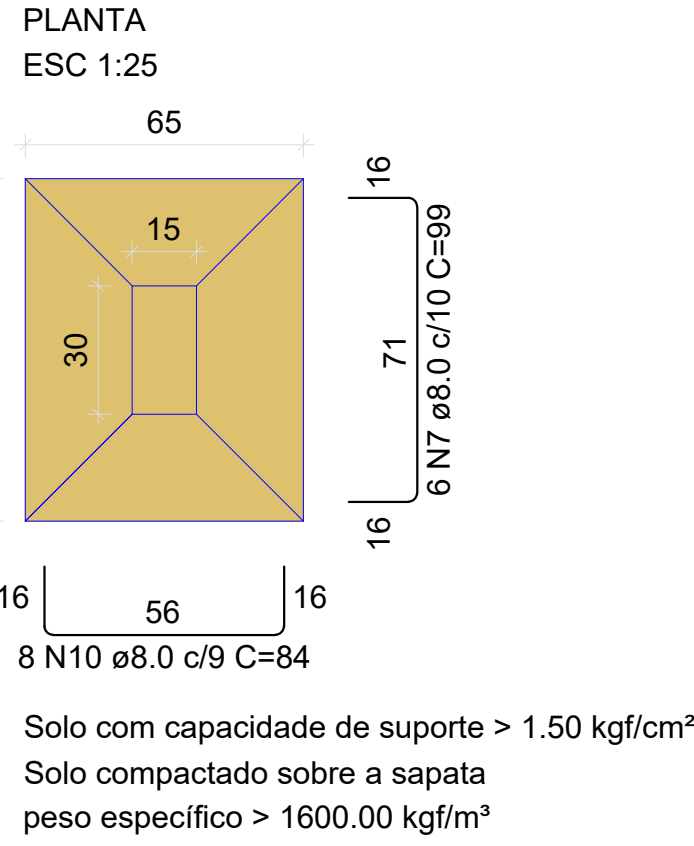


S21

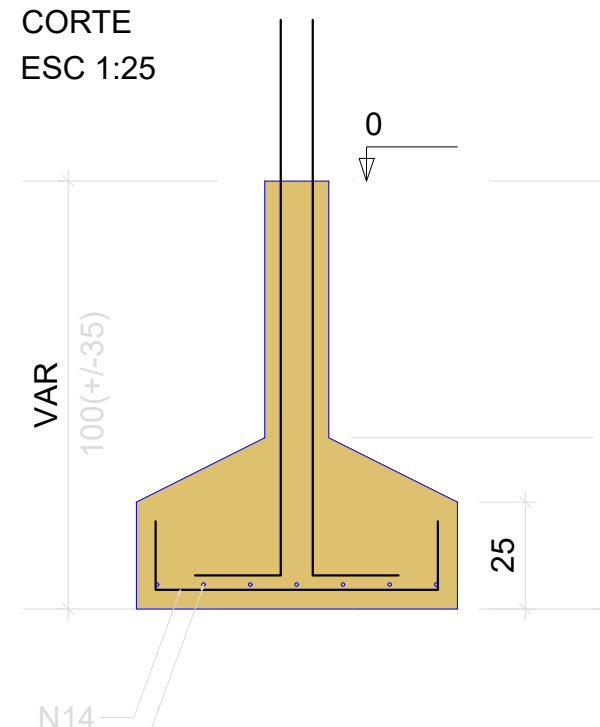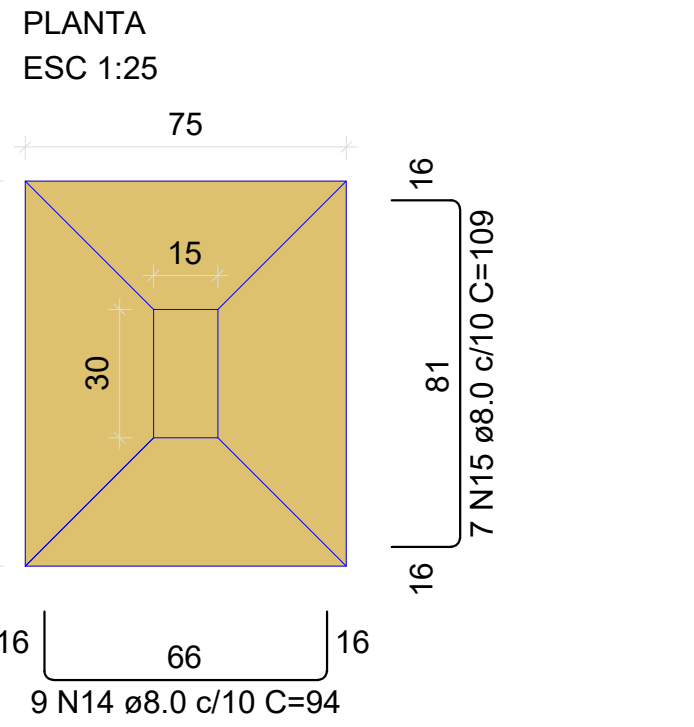


P1

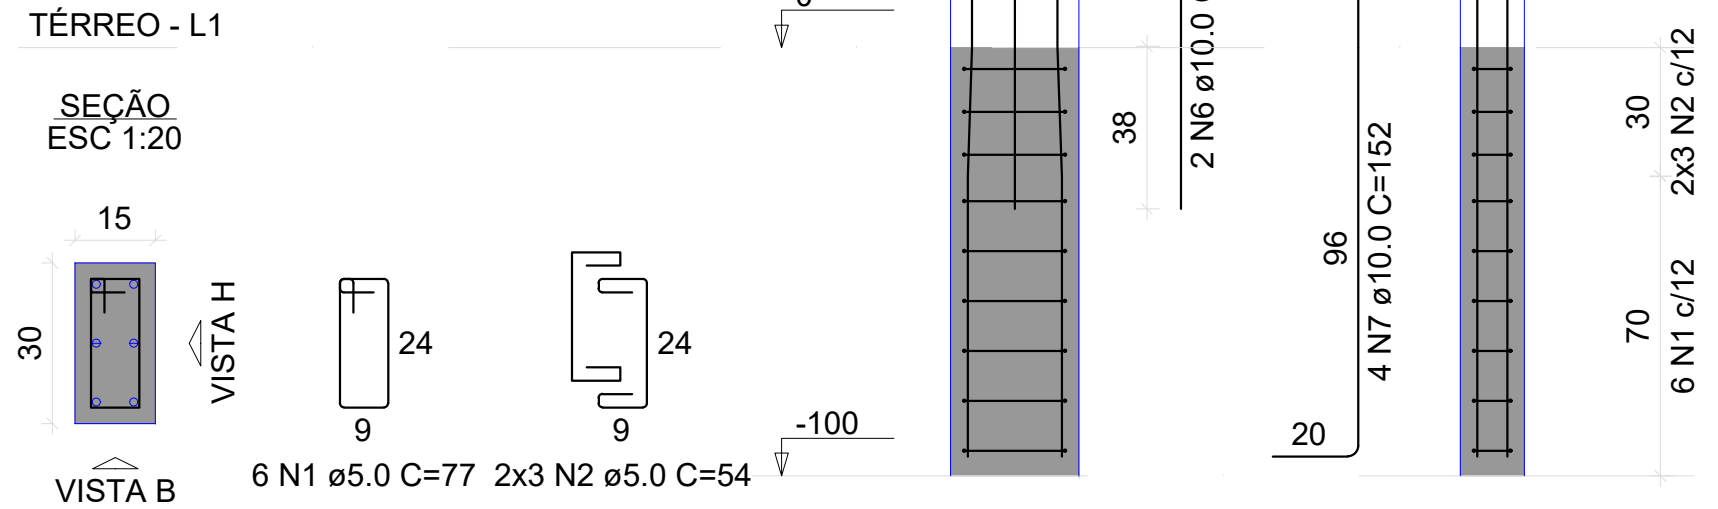


P19=P20

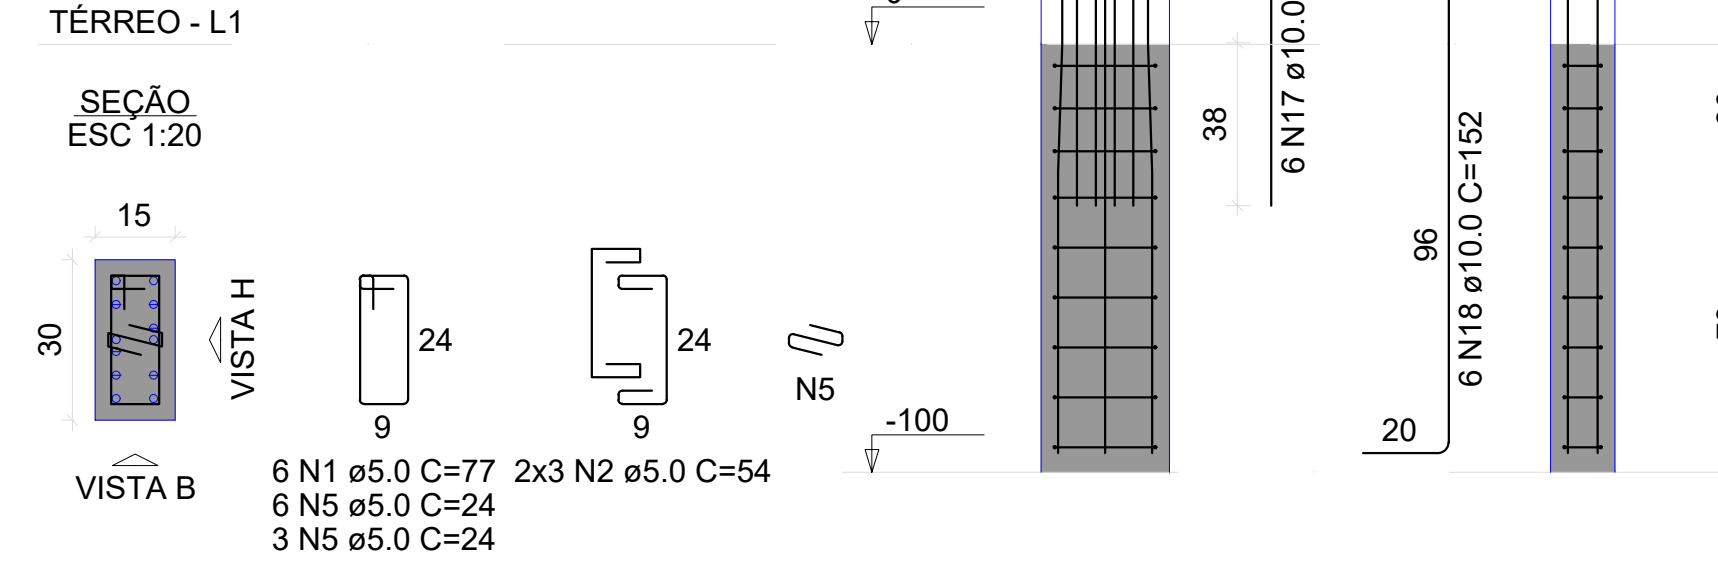


P17

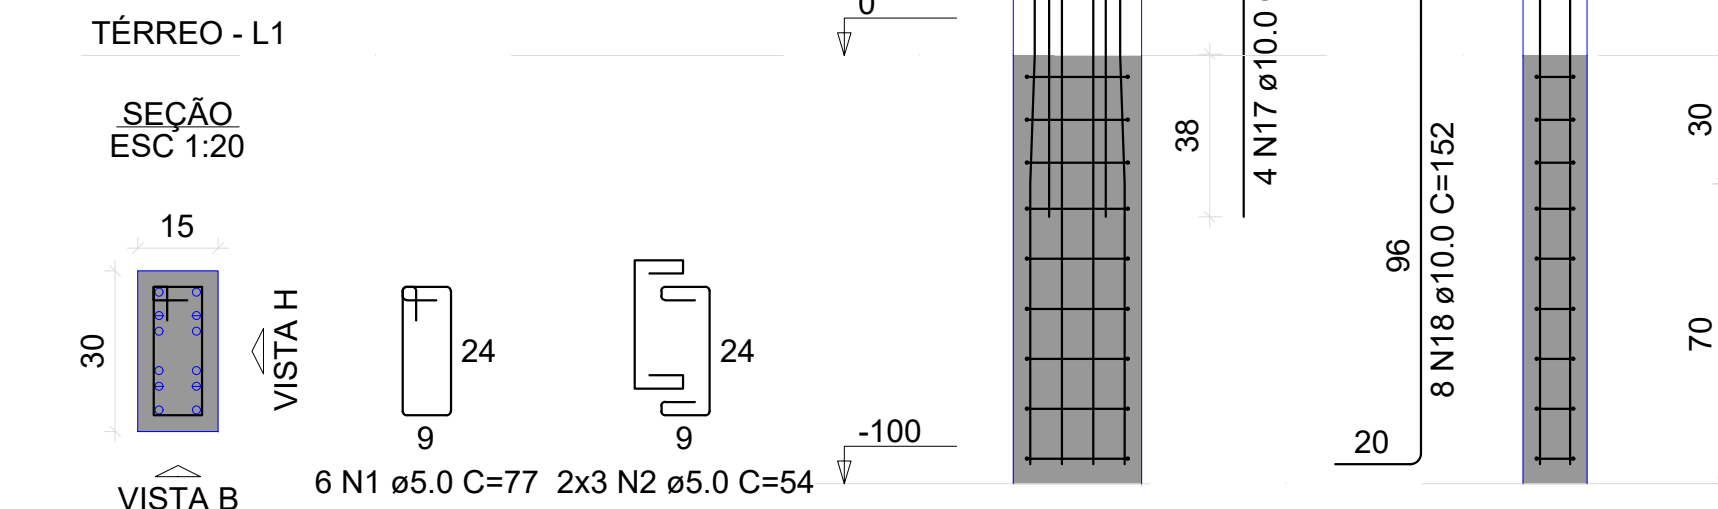


P10

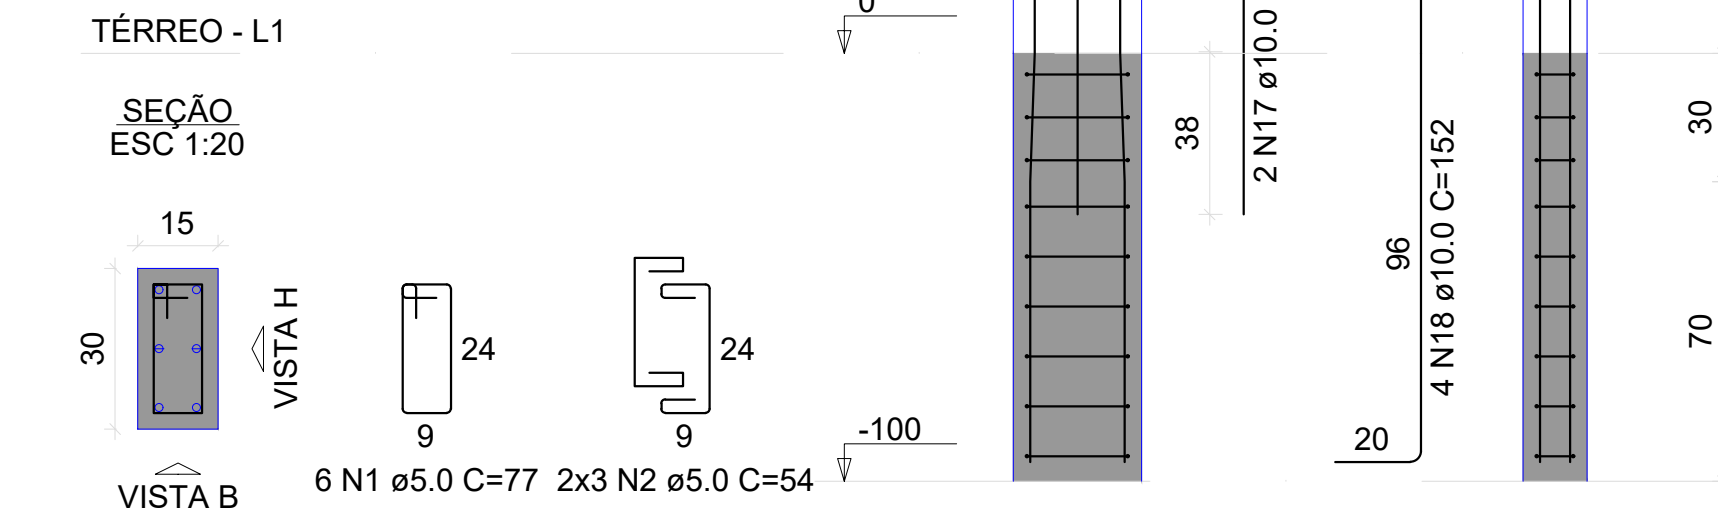


P16

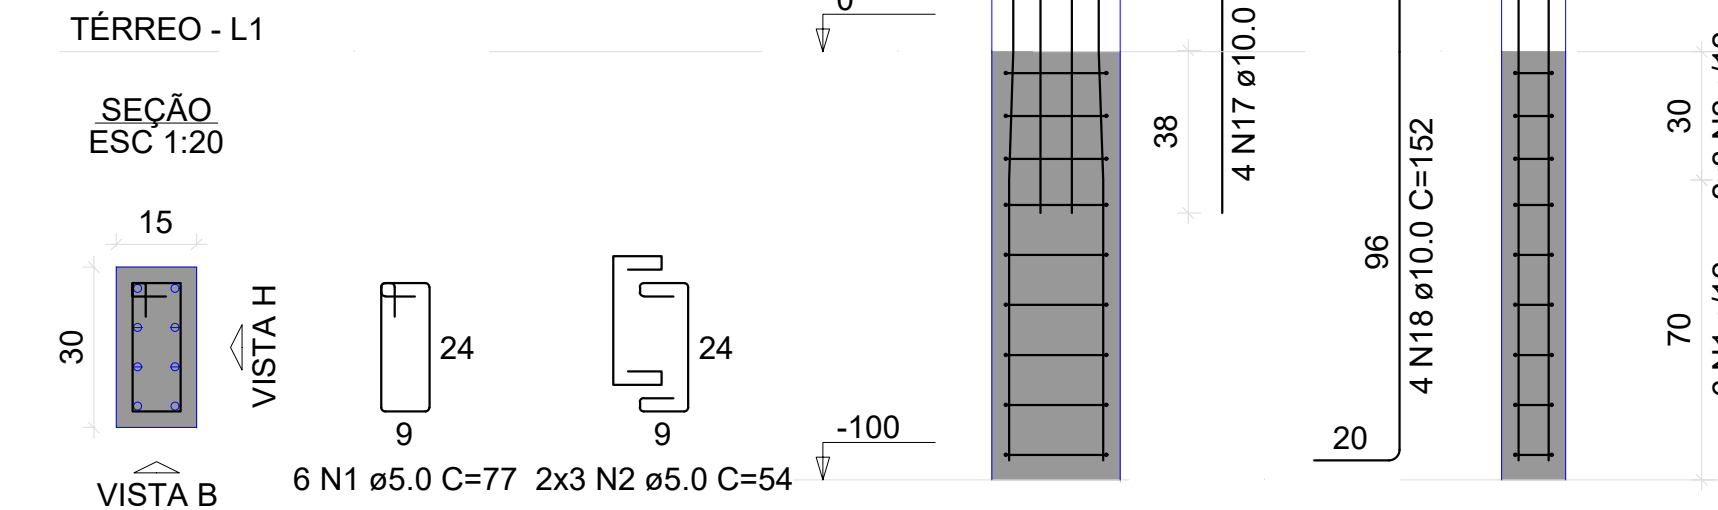


P21

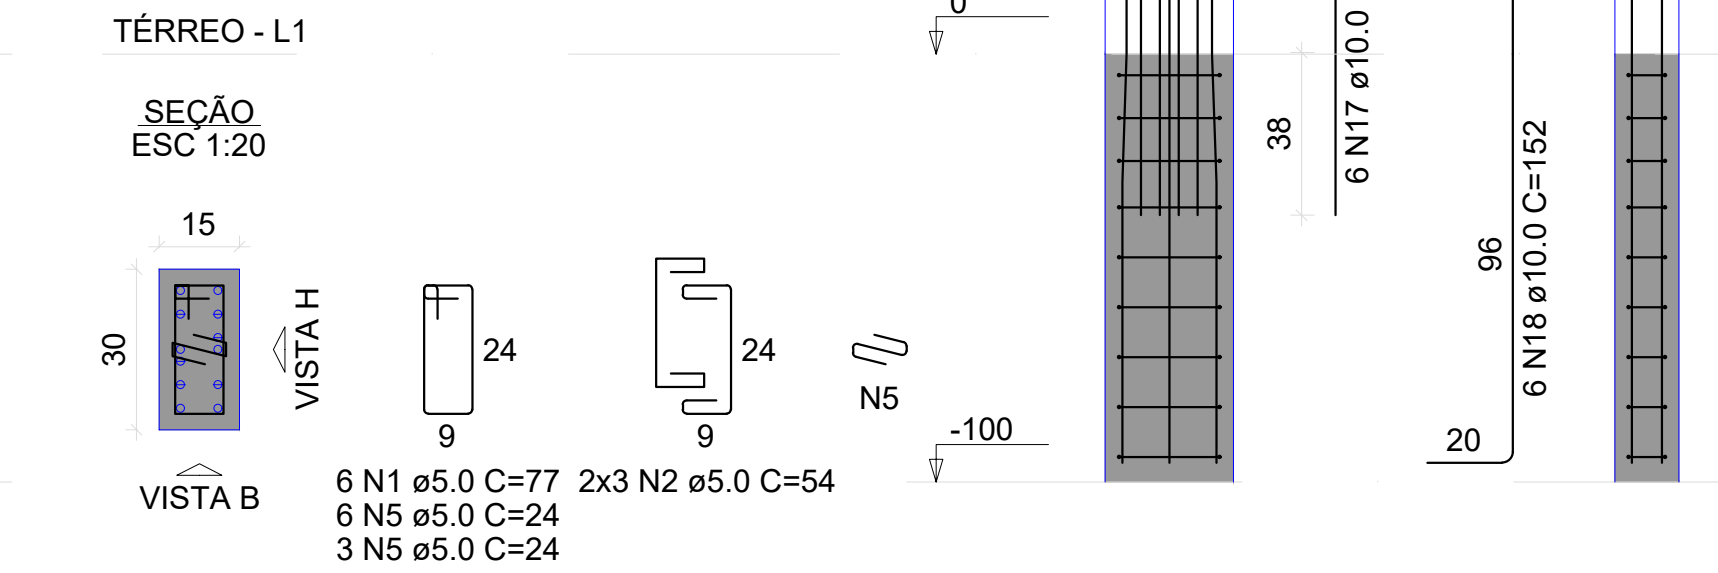


P2

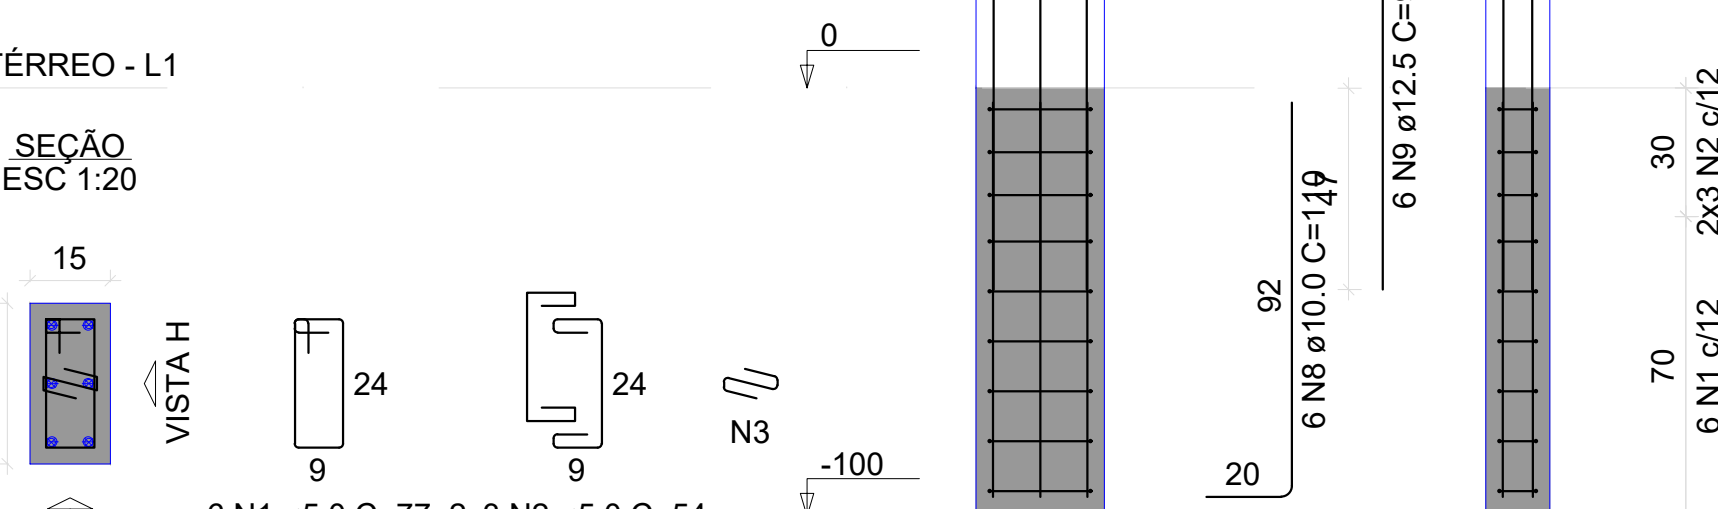


P3

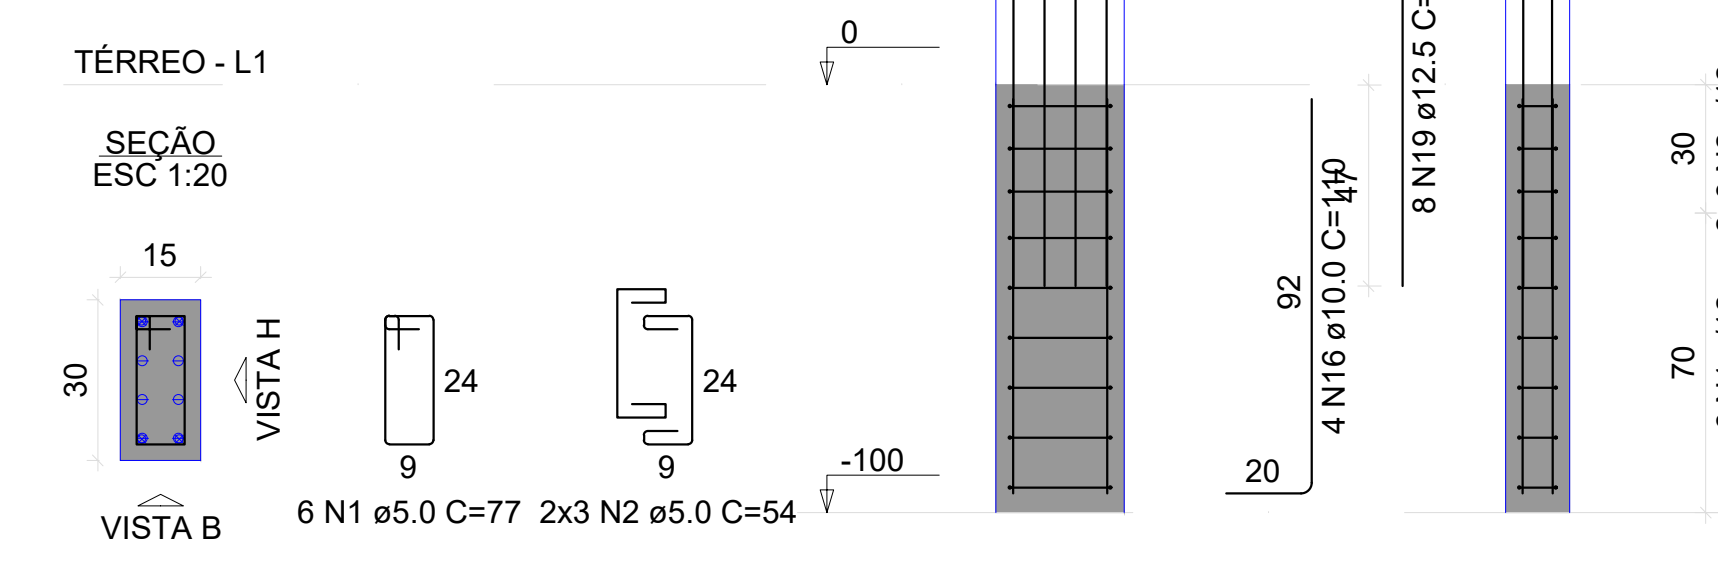


P9

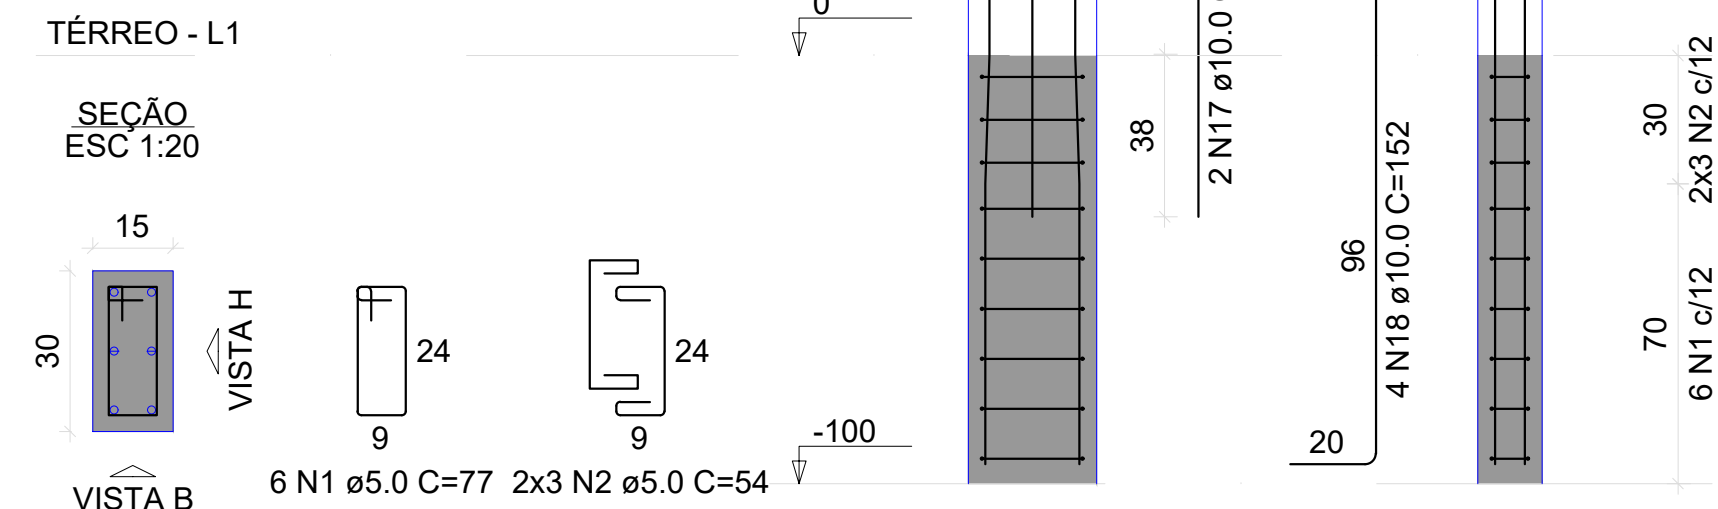

S11=S12=S13=S14=S15

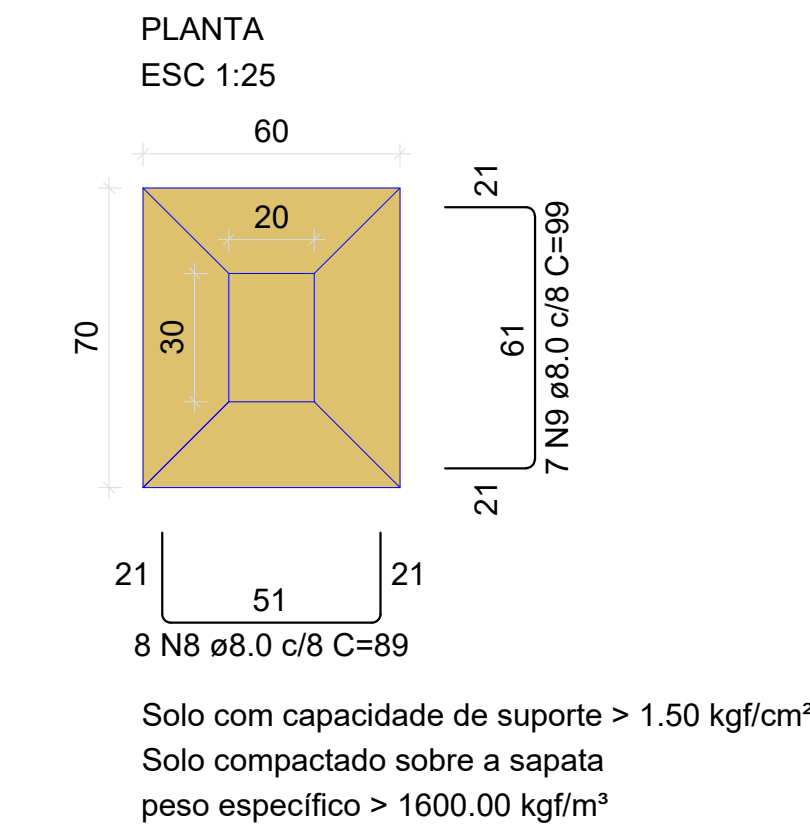


S18

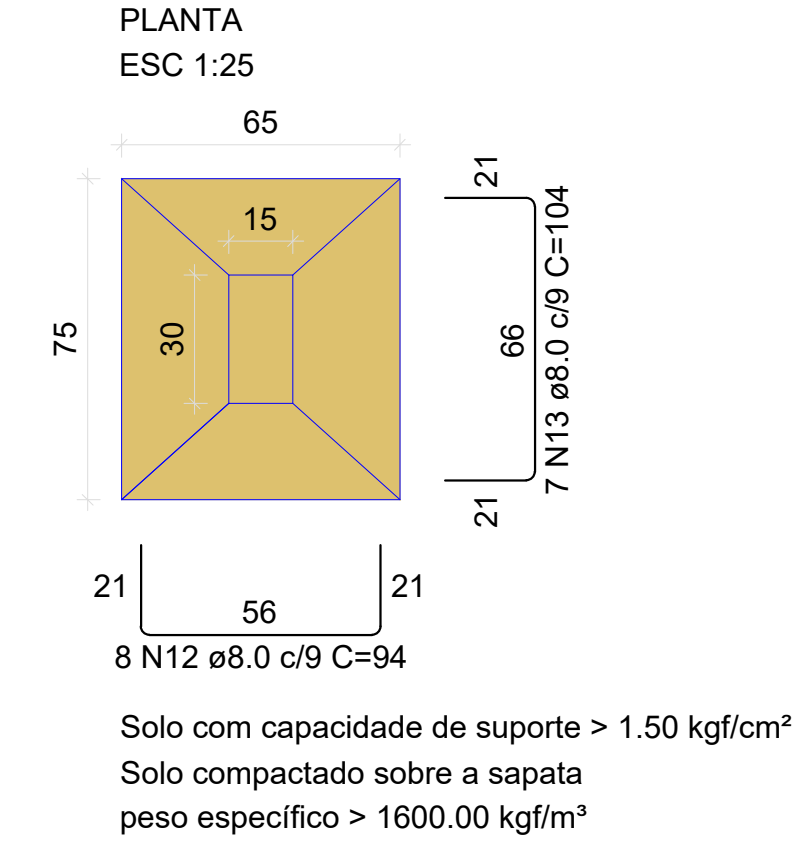


P21



P4

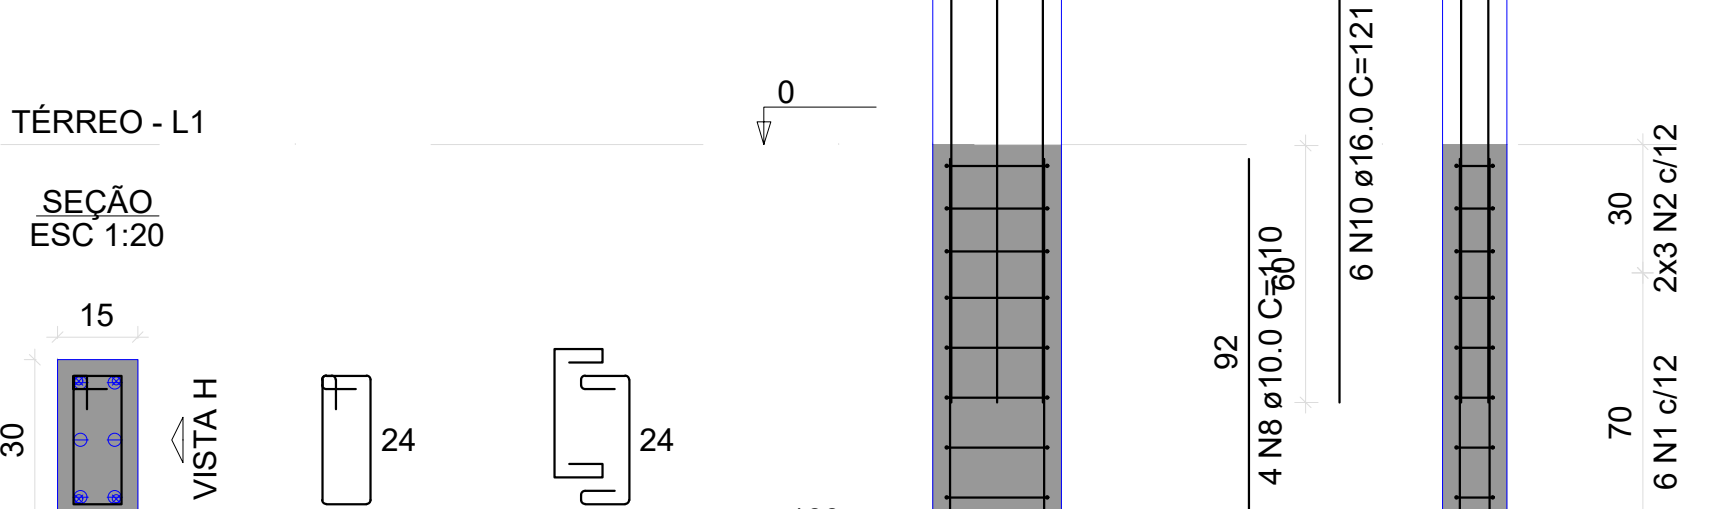


P7

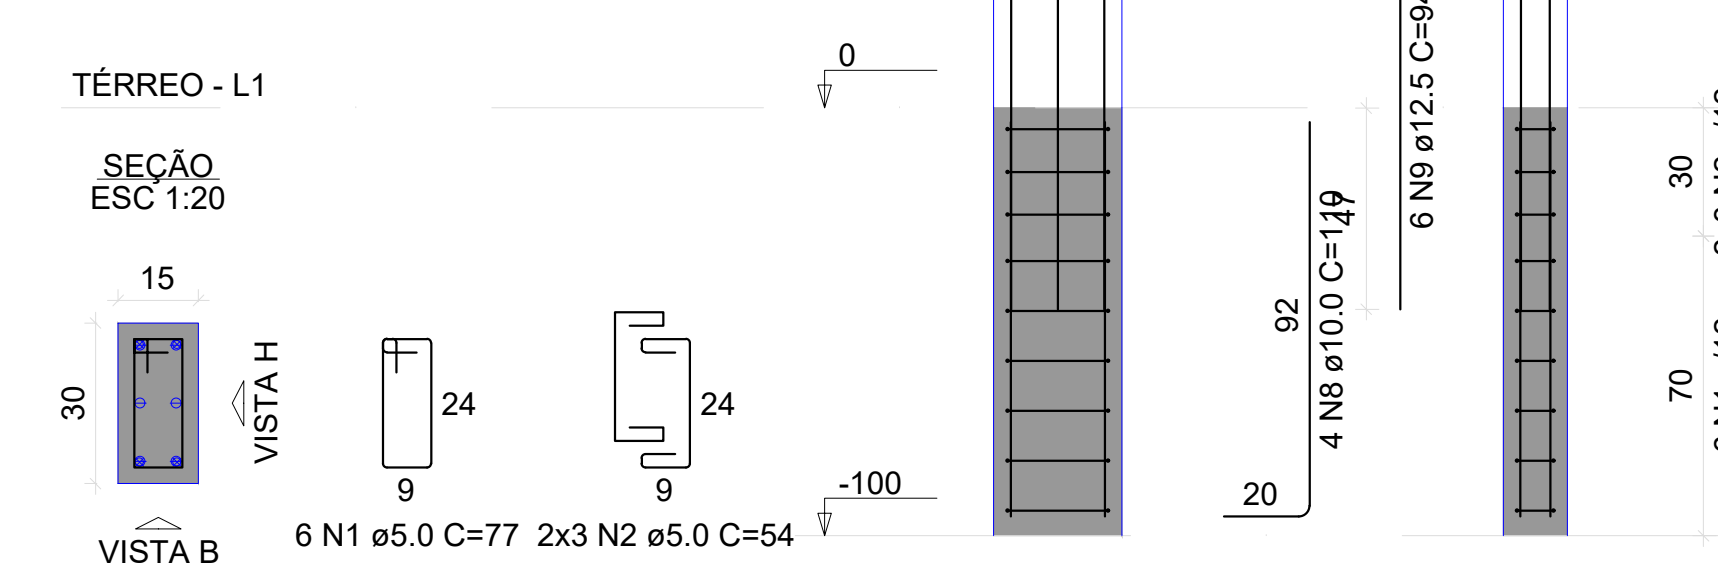


P11=P12=P13=P14=P15




P18

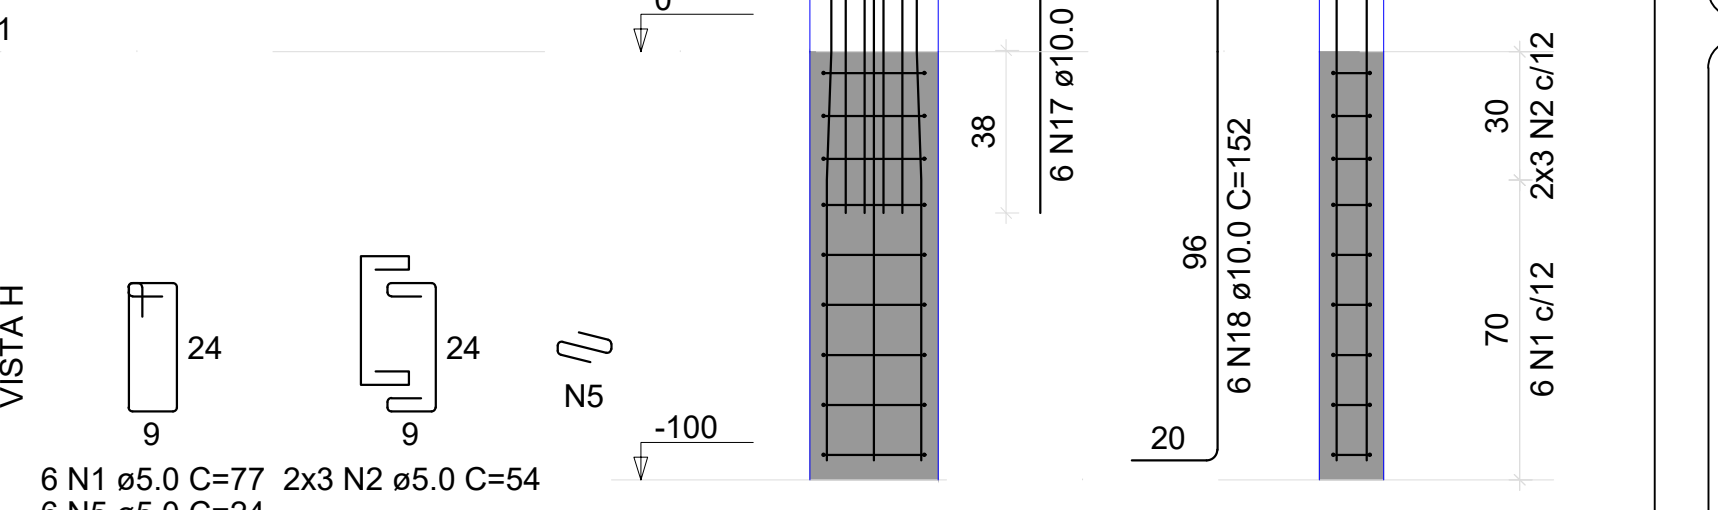

P5=P6

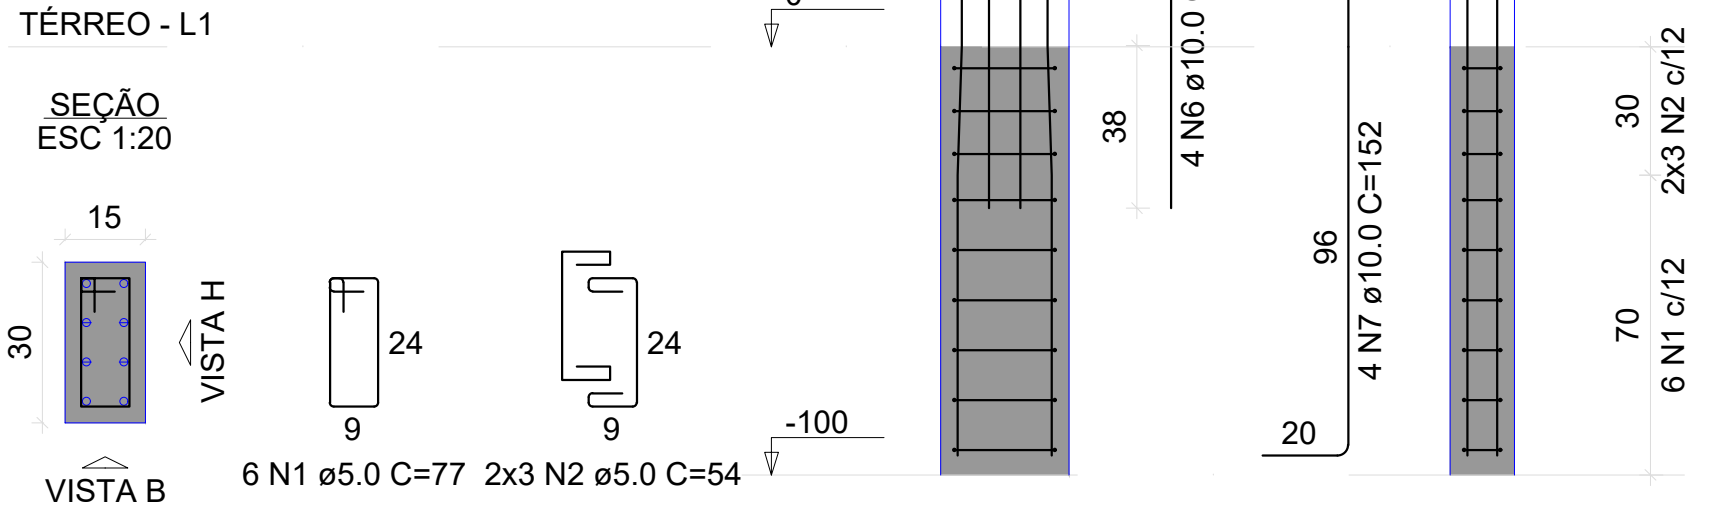

P8

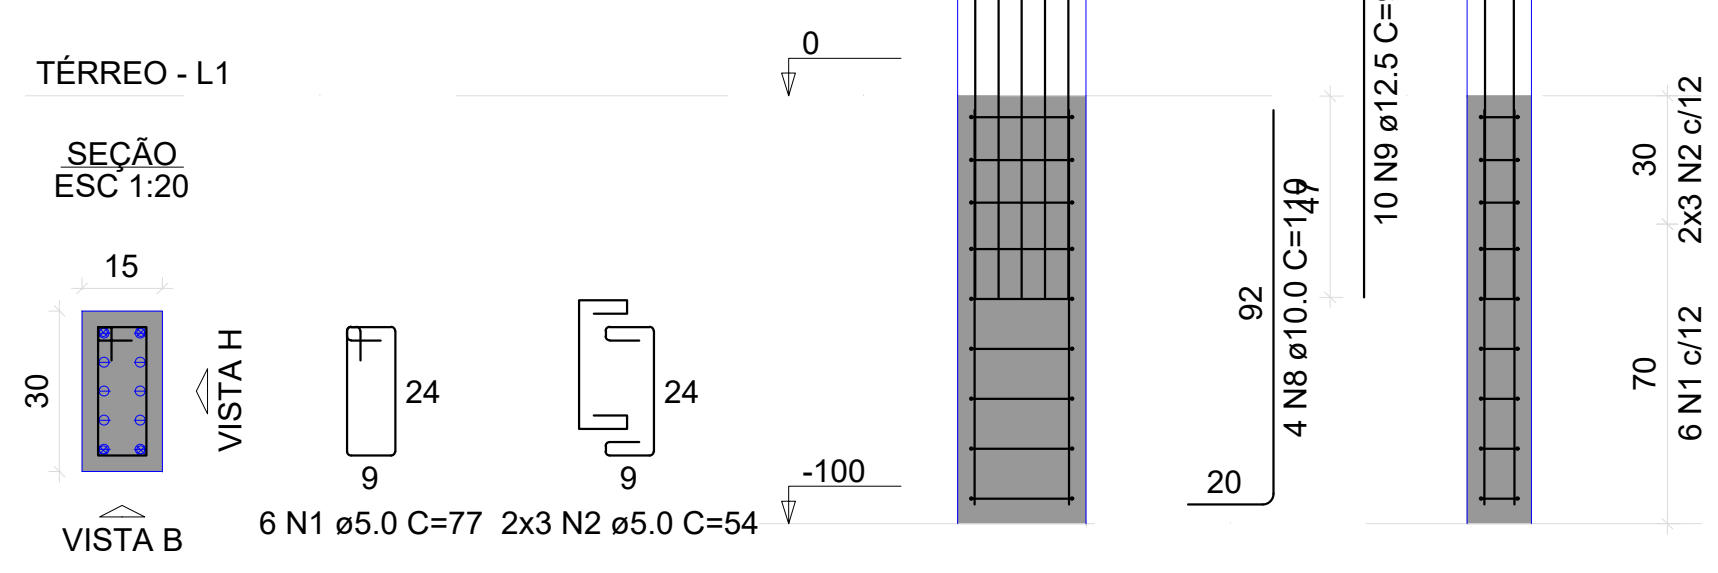

SEDE DA SECRETARIA
MUNICIPAL DE OBRAS

DATA:
11/11/2025

PROJETO ESTRUTURAL PARTE 03

FOLHA:
02/05

CONTEÚDO:
- FUNDAÇÕES

PROPRIETÁRIOS: ENILSON DE ARAUJO RIOS
PREFEITO MUNICIPAL

RESPONSÁVEL TÉCNICO:
CAROLINA DE OLIVEIRA E ALMEIDA
ARQUITETA E URBANISTA - CAU A103146-5

JOÃO GUSTAVO F. S. JÚNIOR
ENG. CIVIL - CREA 64045506/SP