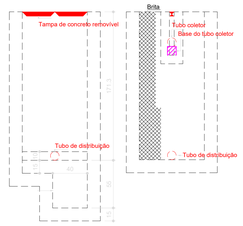

Filtro anaeróbio - TÉRREO
Corte 2 - ESC. 1:25

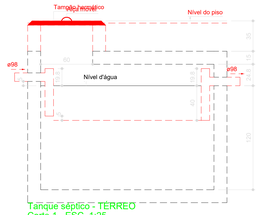

Tanque séptico - TÉRREO
Corte 1 - ESC. 1:25

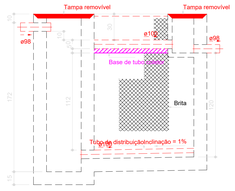

Filtro anaeróbio - TÉRREO
Corte 1 - ESC. 1:25

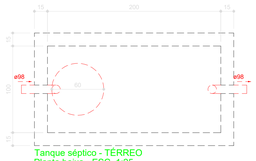

Tanque séptico - TÉRREO
Planta baixa - ESC. 1:25

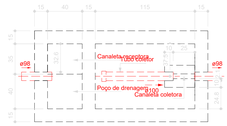

Filtro anaeróbio - TÉRREO
Planta baixa - ESC. 1:25

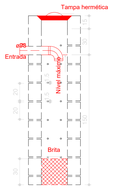

Sumidouro - TÉRREO
Corte 1 - ESC. 1:25

Caixa de gordura - TÉRREO
Corte 1 - ESC. 1:25

Caixa de gordura - TÉRREO
Planta baixa - ESC. 1:25

Sumidouro - TÉRREO
Planta baixa - ESC. 1:25

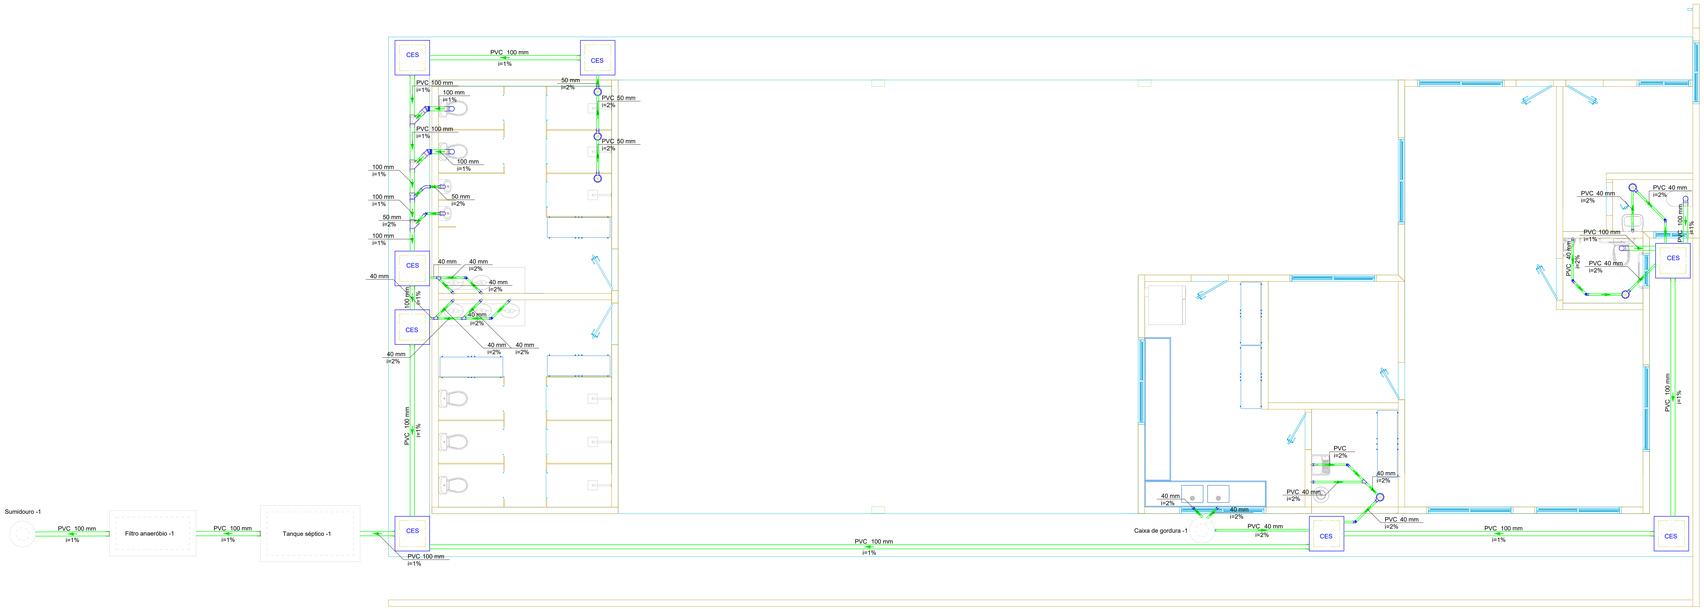

ESCALA
ENGENHARIA • ARQUITETURA E URBANISMO

DESCRIÇÃO: SEDE DA SECRETARIA MUNICIPAL DE OBRAS

DATA: 11/11/2025

ASSUNTO: PROJETO SANITÁRIO

FOLHA: 01/01

CONTEÚDO:
- PLANTA SANITÁRIA
- LEGENDAS

INFORMAÇÕES TÉCNICAS:
- PROPRIETÁRIOS: PREFEITURA MUNICIPAL DE ARAPUTANGA
- ENDEREÇO: AVENIDA PROJETADA, DISTRITO INDUSTRIAL.
- MUNICÍPIO: ARAPUTANGA

LOCALIZAÇÃO:

SEM ESCALA

PROPRIETÁRIOS:
ENILSON DE ARAUJO RIOS
PREFEITO MUNICIPAL

RESPONSÁVEL TÉCNICO:
CAROLINA DE OLIVEIRA E ALMEIDA
ARQUITETA E URBANISTA - CAU A103146-5
JOÃO GUSTAVO F. S. JÚNIOR
ENG. CIVIL - CREA 640455O6/SP

APROVAÇÃO DE ORGÃO COMPETENTE:

A0 - 118.90 X 84.10