



PLANTA ELÉTRICA
ESCALA 1:50

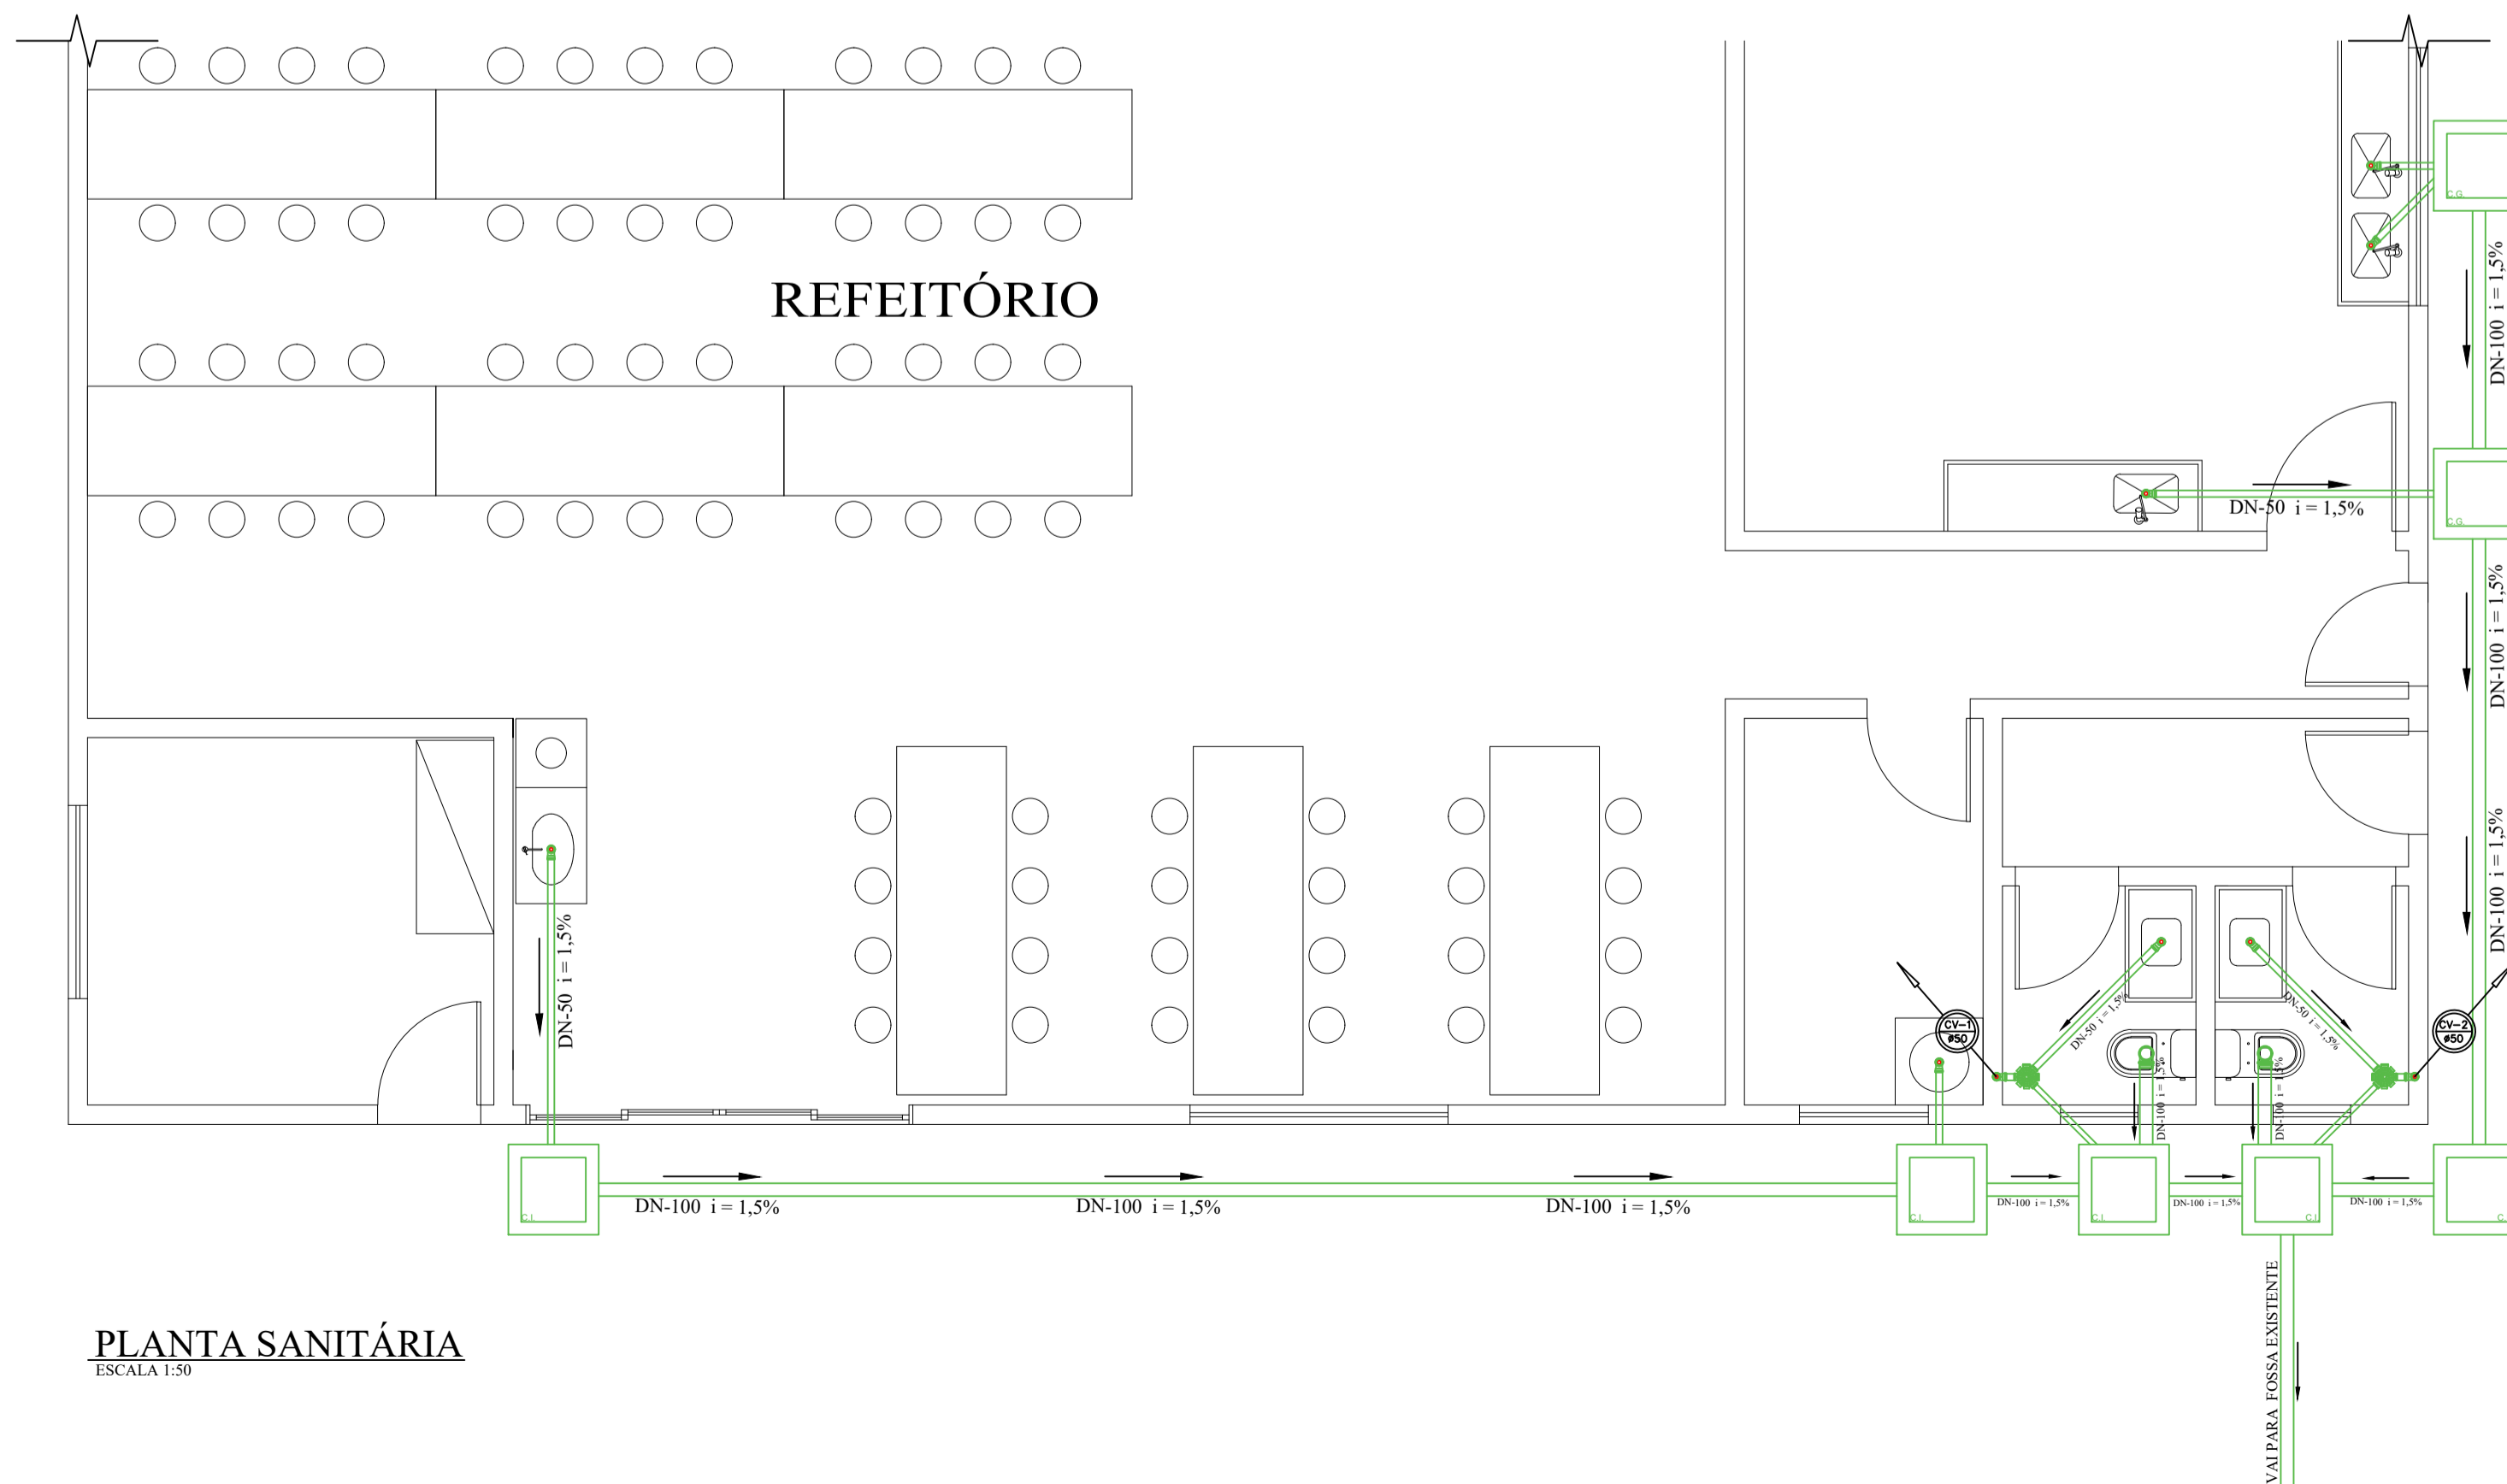

PLANTA SANITÁRIA
ESCALA 1:50

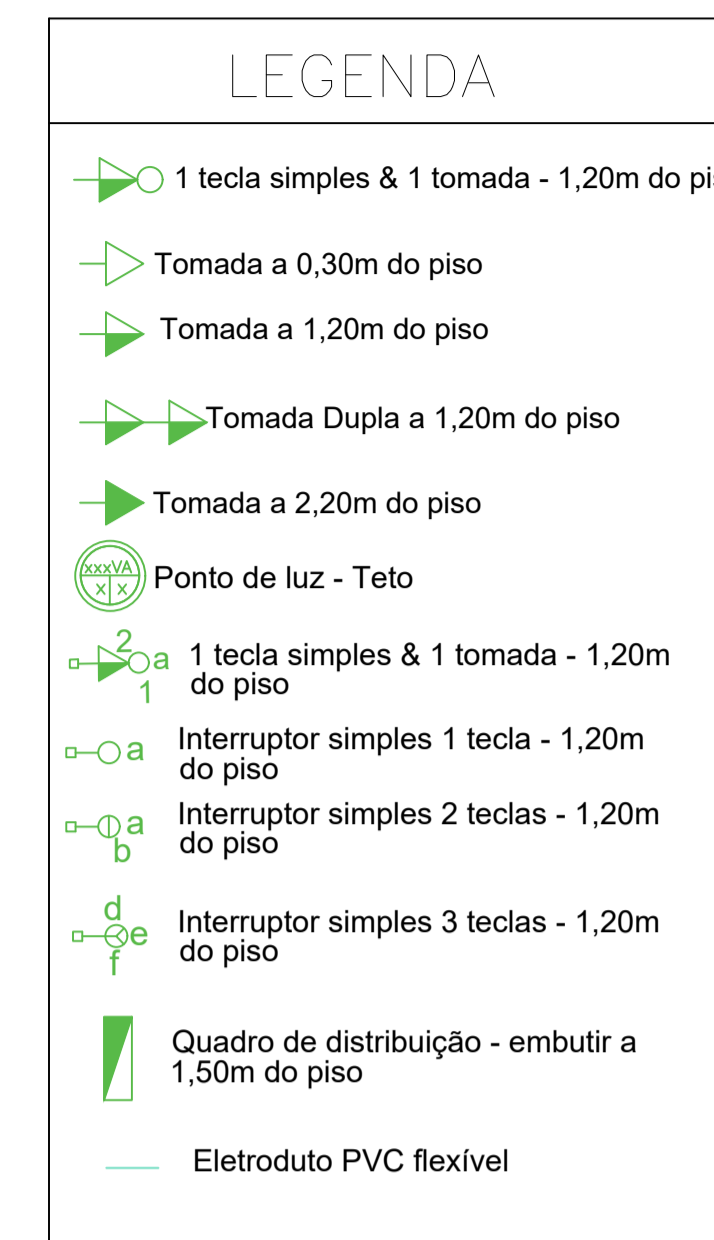

CIRCUITO	Nº	TIPO	TENSÃO (V)	LOCAL	POTÊNCIA		CORRENTE (A)	DISJUNTOR
					QUANT. POTÊNCIA	TOTAL (VA)		
1		ILUMINAÇÃO ÁREA SOCIAL	127	Refeitório	900VA	900	7,09	10
2		ILUMINAÇÃO ÁREA SOCIAL	127	Refeitório Escritório	1060VA 100VA	1160	9,13	10
3		ILUMINAÇÃO ÁREA SERVIÇO	127	Dispensa Cozinha DML Circulação 01 Circulação 02 Lavabo Feminino Lavabo Masculino	1x100VA 4x130VA 1x100VA 1x100VA 1x100VA 1x100VA	1120	8,82	10
4		PTUG's	127	Escritório Refeitório Lavabo Masculino Lavabo Feminino DML	4x100VA 4x100VA 1x100VA 1x100VA 1x100VA	1100	8,66	10
5		PTUG's	127	Cozinha	2x600VA	1200	9,45	10
6		PTUG's	127	Cozinha	2x600VA	1200	9,45	10
7		PTUG's	127	Cozinha	6x100VA	600	4,72	10
8		PTUE's	220	Ar Condicionado	3x1900VA	5700	25,90	32
TOTAL						12.980		92



Estado de Mato Grosso
PREFEITURA MUNICIPAL DE ARAPUTANGA
SETOR DE ENGENHARIA - PROJETOS

DESCRIÇÃO: PROJETO REFEITÓRIO DA ESTAÇÃO DE RECICLAGEM	DATA: 24/08/2020
ASSUNTO: COMPLEMENTARES	FOLHA: 01/02
INFORMAÇÕES GERAIS: - ÁREA DO TERRENO: 5000,00m ² - ÁREA TOTAL CONSTRUÍDA: 217,74m ²	CONTEÚDO: - PLANTA ELÉTRICA - PLANTA SANITÁRIA - LOCALIZAÇÃO
- I. A.: - - T. O.: - - C. P.: -	
INFORMAÇÕES TÉCNICAS: - PROPRIETÁRIO: PREFEITURA MUNICIPAL DE ARAPUTANGA - ENDEREÇO: ESTRADA DA TABOÇA, KM 2 - MUNICÍPIO: ARAPUTANGA/MT	
LOCALIZAÇÃO: 	RESPONSÁVEL TÉCNICO: JOÃO GUSTAVO F. S. JÚNIOR ENG. CIVIL - CREA: 5064045506
	DESENHISTA: KARLA SOUZA DE OLIVEIRA ESTAGIÁRIA
	PREFEITURA MUNICIPAL DE ARAPUTANGA: ENILSON DE ARAÚJO RIOS PREFEITO MUNICIPAL
APROVAÇÃO DE ORGÃO COMPETENTE:	