



PLANTA HIDRÁULICA
ESCALA 1:50

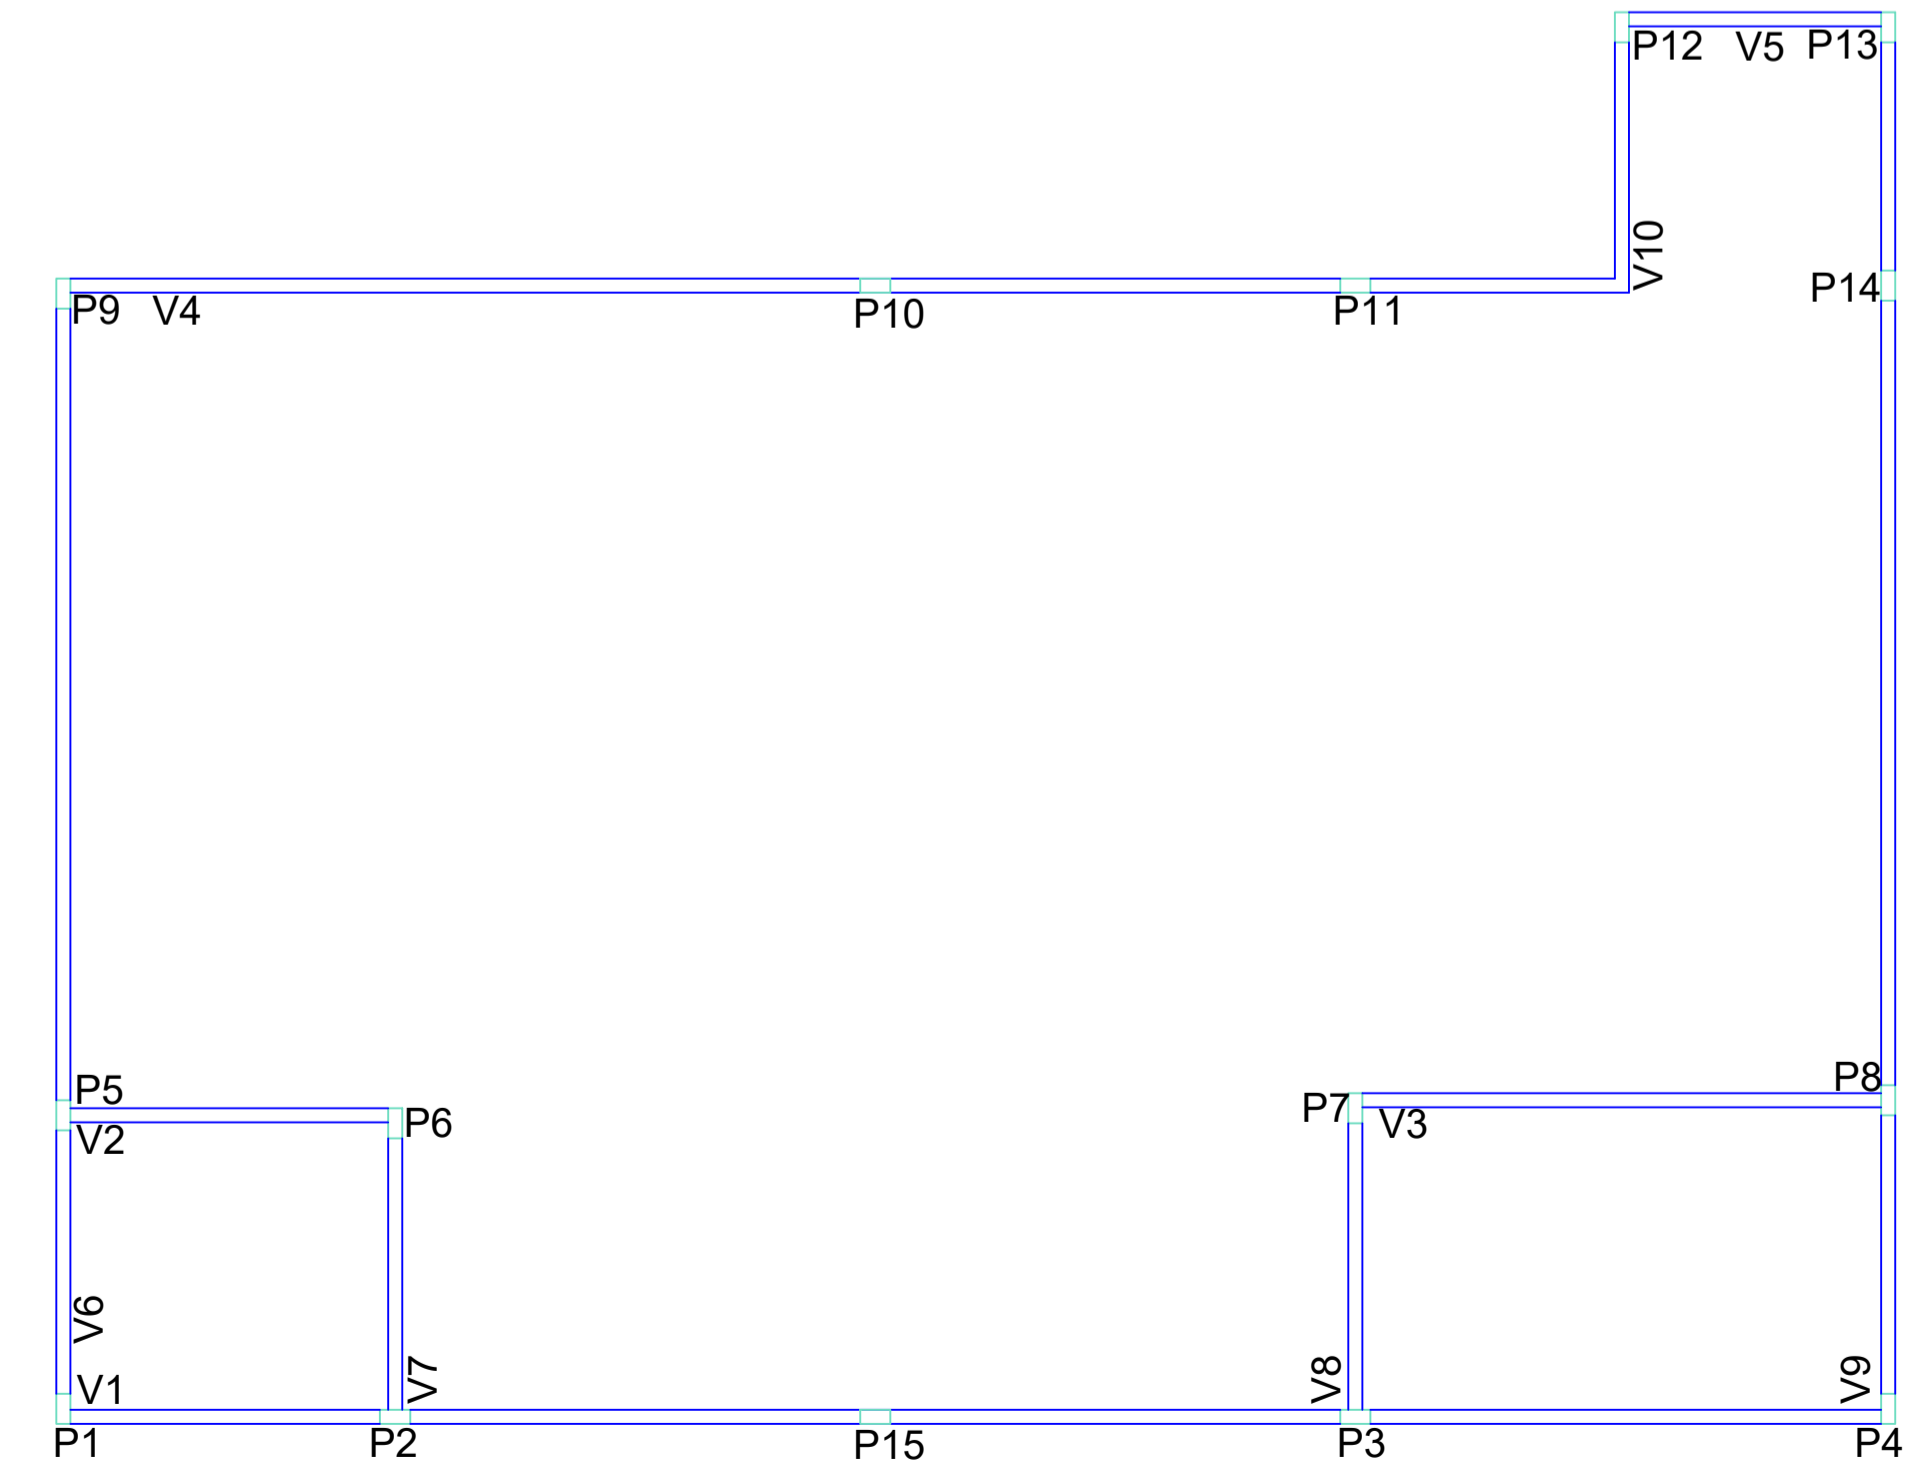

PLANTA VIGAS E PILARES
ESCALA 1:75

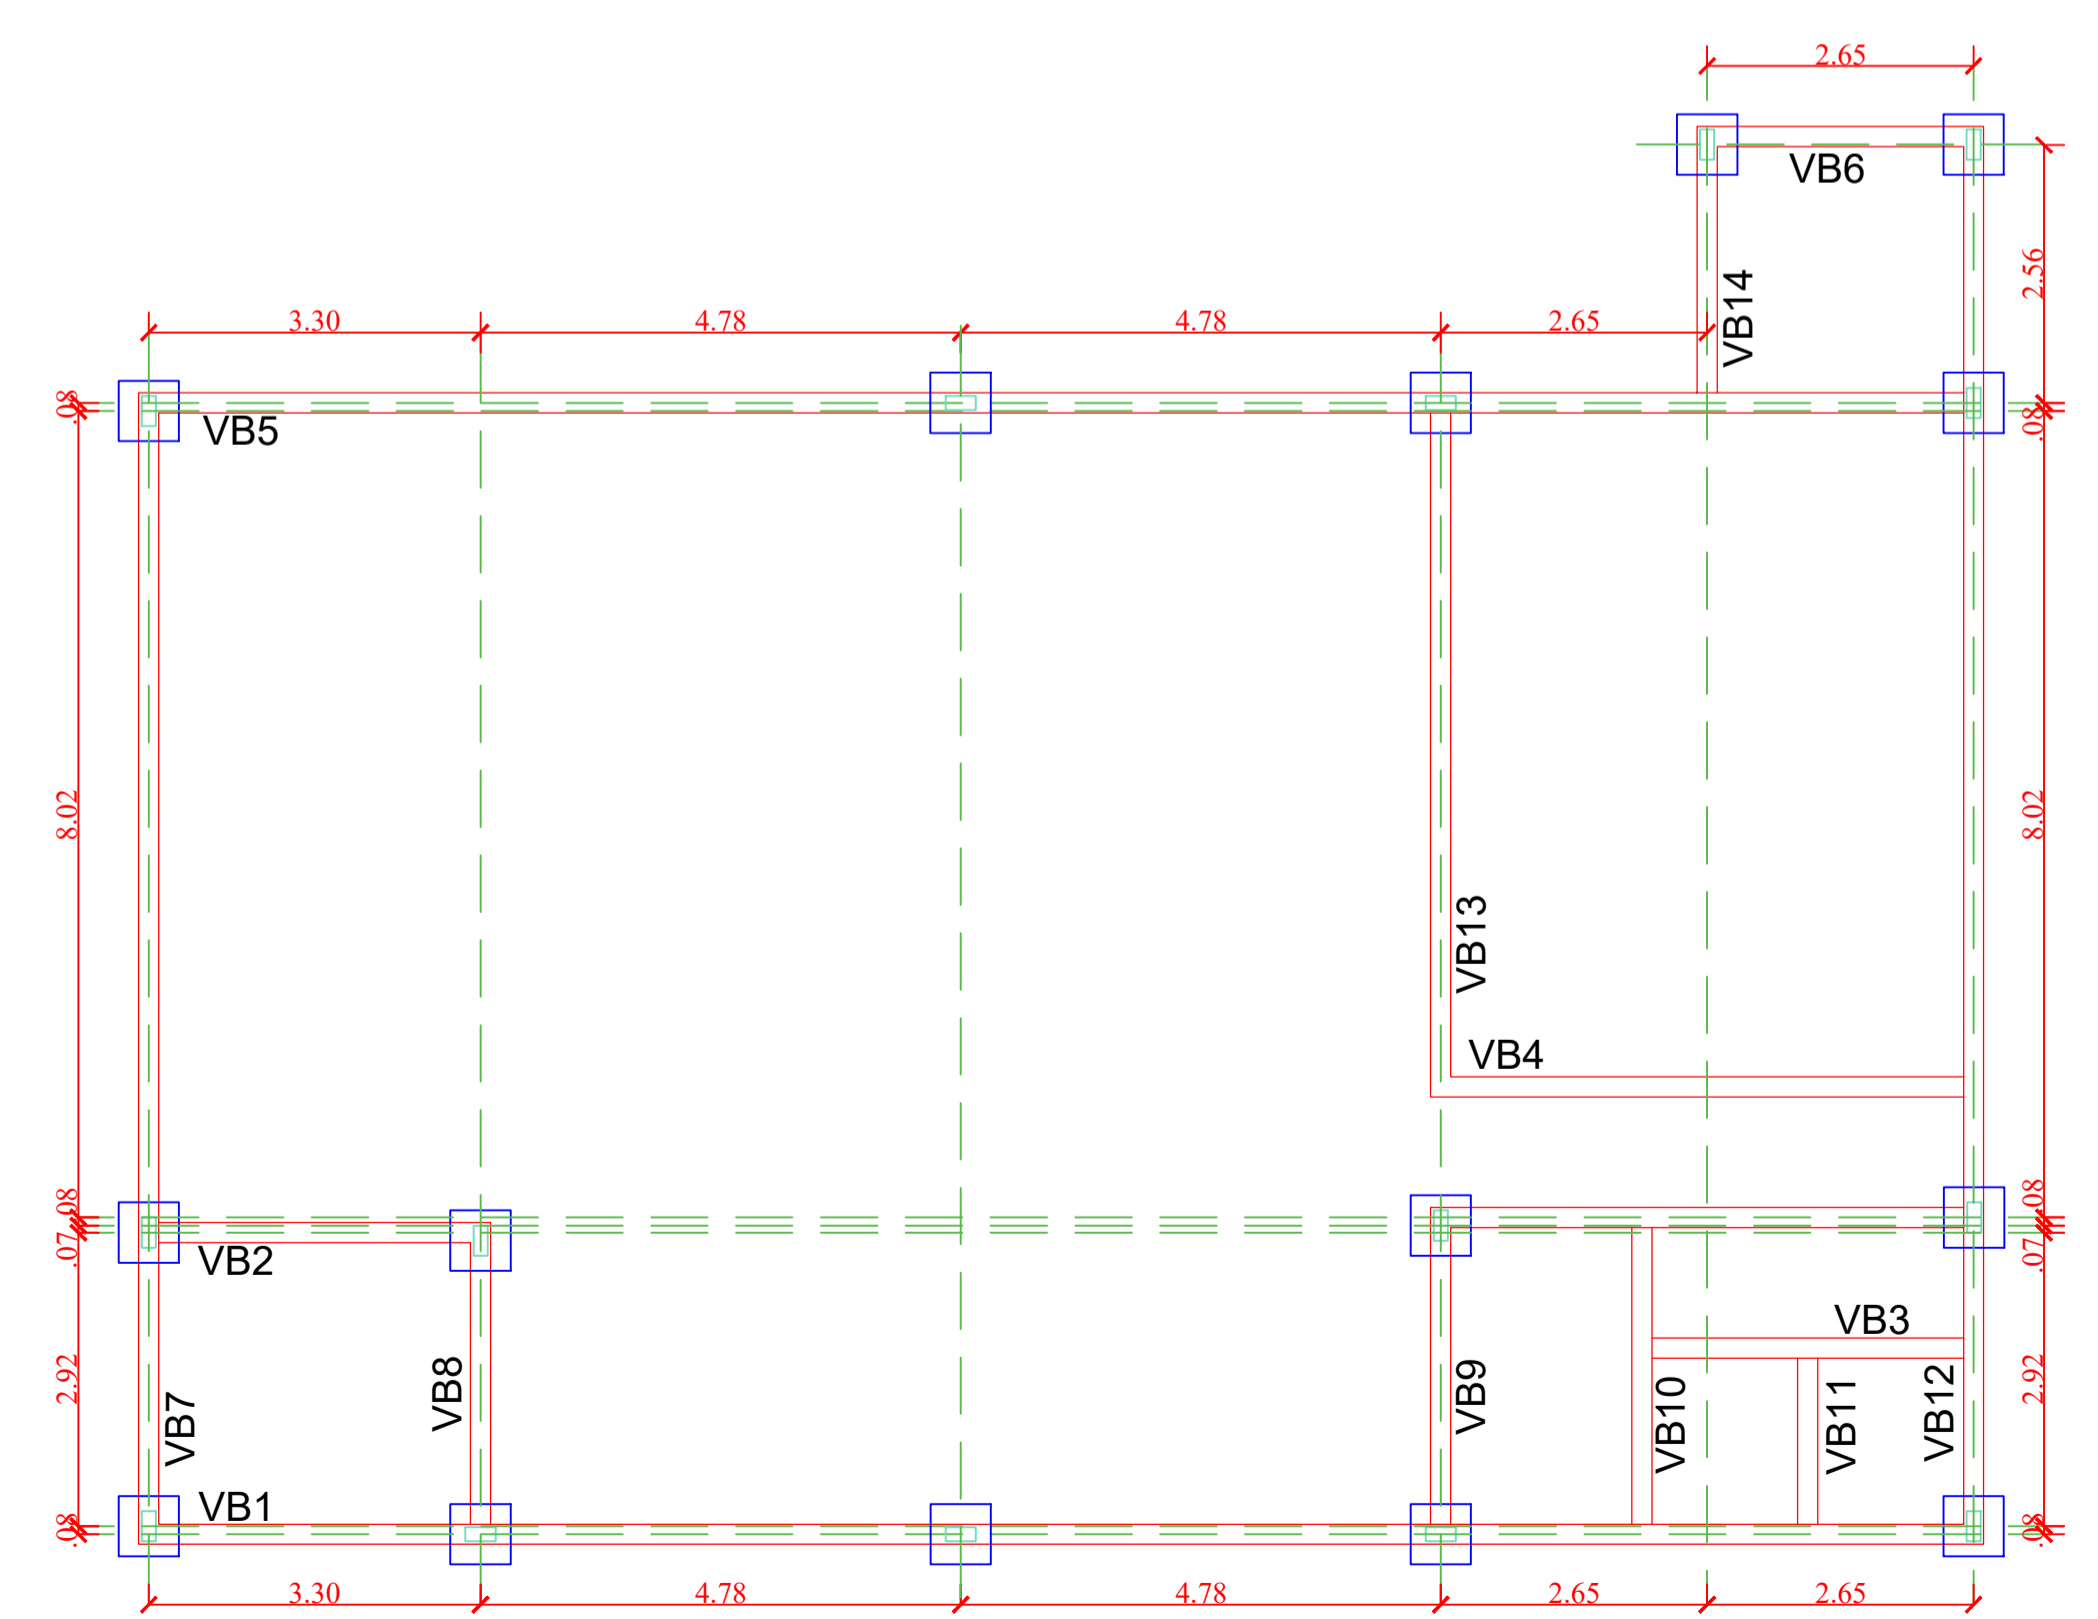

PLANTA SAPATAS E VIGAS BALDRAMES
ESCALA 1:75

Estado de Mato Grosso
PREFEITURA MUNICIPAL DE ARAPUTANGA
SETOR DE ENGENHARIA - PROJETOS

DESCRIÇÃO: PROJETO REFEITÓRIO DA ESTAÇÃO DE RECICLAGEM	DATA: 24/08/2020
ASSUNTO: COMPLEMENTARES	FOLHA: 02/02
INFORMAÇÕES GERAIS: - ÁREA DO TERRENO: 5000,00m² - ÁREA TOTAL CONSTRUÍDA: 217,74m²	
INFORMAÇÕES TÉCNICAS: - PROPRIETÁRIO: PREFEITURA MUNICIPAL DE ARAPUTANGA - ENDEREÇO: ESTRADA DA TABOCA, KM 2 - MUNICÍPIO: ARAPUTANGA/MT	
LOCALIZAÇÃO: 	RESPONSÁVEL TÉCNICO: JOÃO GUSTAVO F. S. JÚNIOR ENG. CIVIL - CREA: 5064045506 DESENHISTA: KARLA SOUZA DE OLIVEIRA ESTAGIÁRIA PREFEITURA MUNICIPAL DE ARAPUTANGA: ENILSON DE ARAÚJO RIOS PREFEITO MUNICIPAL
APROVAÇÃO DE ORGÃO COMPETENTE:	