



PLANTA ELÉTRICA

ESCALA 1:50

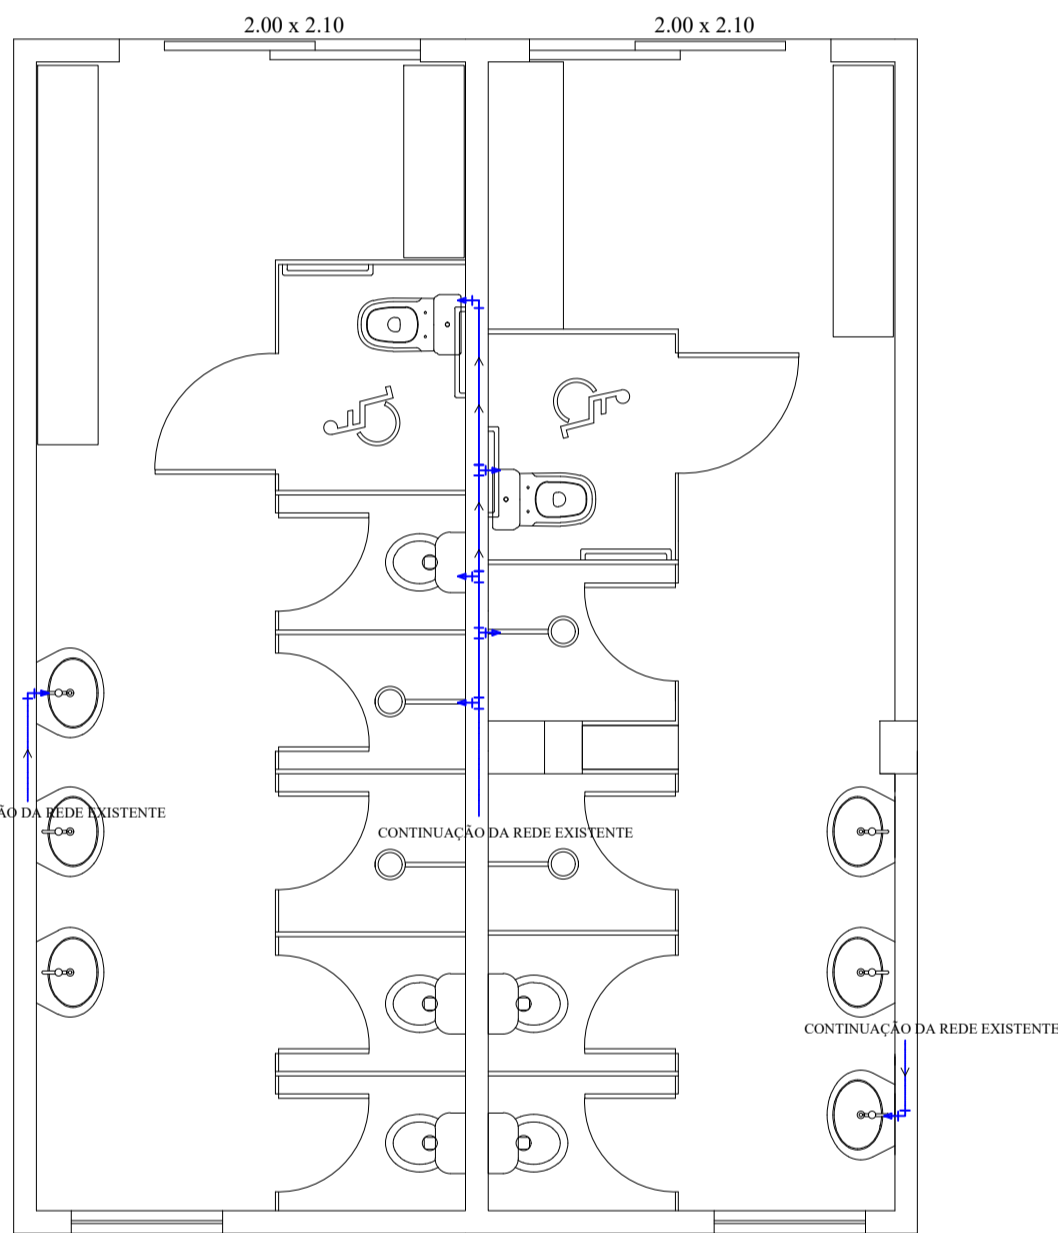

PLANTA HIDRÁULICA

ESCALA 1:50

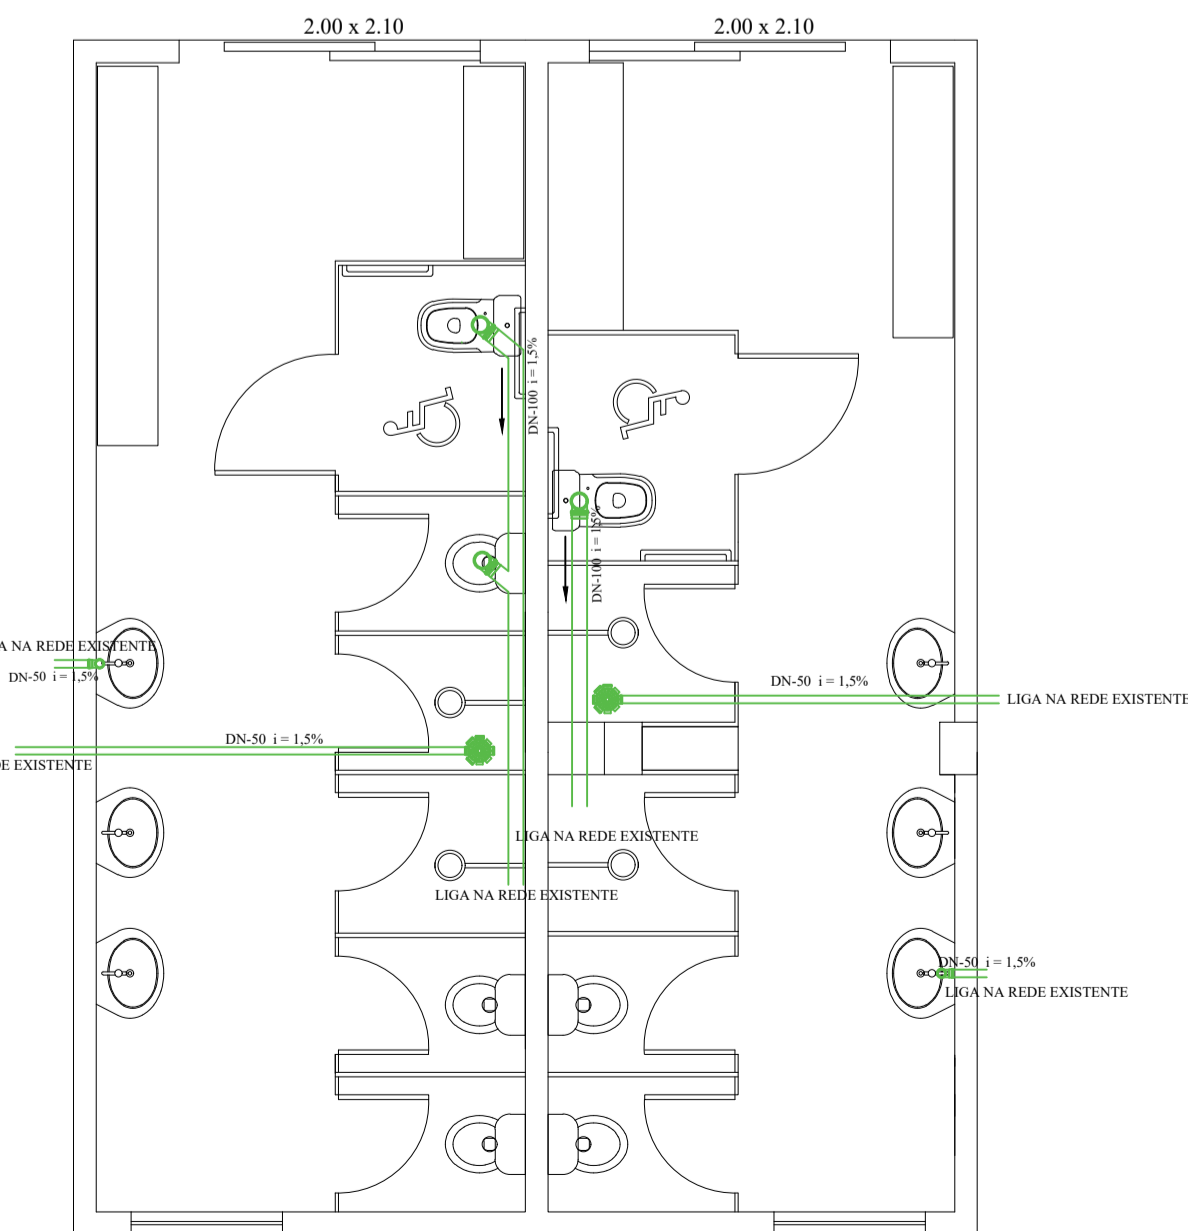

PLANTA SANITÁRIA

ESCALA 1:50

Estado de Mato Grosso
PREFEITURA MUNICIPAL DE ARAPUTANGA
SETOR DE ENGENHARIA - PROJETOS

DESCRIÇÃO: PROJETO VESTIÁRIOS DA ESTAÇÃO DE RECICLAGEM	DATA: 24/08/2020
ASSUNTO: PROJETOS ARQUITETÔNICO E COMPLEMENTARES	FOLHA: 02/02
INFORMAÇÕES GERAIS: - ÁREA DO TERRENO: 5000,00m ² - ÁREA REFORMADA: 27,64m ² - ÁREA TOTAL CONSTRUÍDA: 168,30m ² - I. A. : - - T. O. : - - C. P. : -	
CONTEÚDO: - PLANTA ELÉTRICA - PLANTA SANITÁRIA - PLANTA HIDRÁULICA - LOCALIZAÇÃO	
LOCALIZAÇÃO: 	RESPONSÁVEL TÉCNICO: JOÃO GUSTAVO F. S. JÚNIOR ENG. CIVIL - CREA: 5064045506 DESENHISTA: KARLA SOUZA DE OLIVEIRA ESTAGIÁRIA
PREFEITURA MUNICIPAL DE ARAPUTANGA: ENÍLSON DE ARAÚJO RIOS PREFEITO MUNICIPAL	