



PLANTA ELÉTRICA

ESCALA 1:50

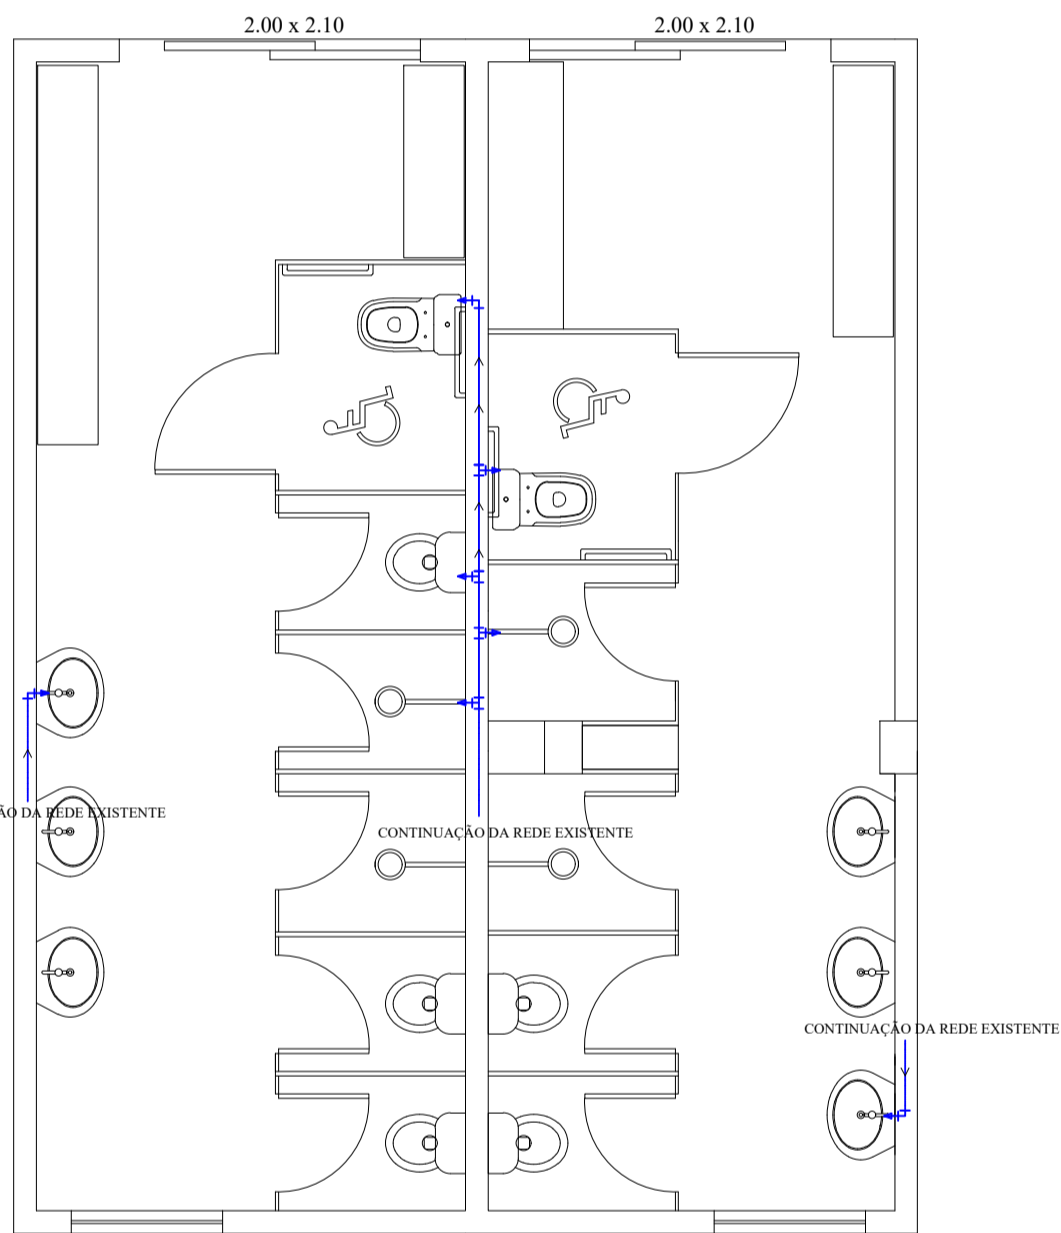

PLANTA HIDRÁULICA

ESCALA 1:50

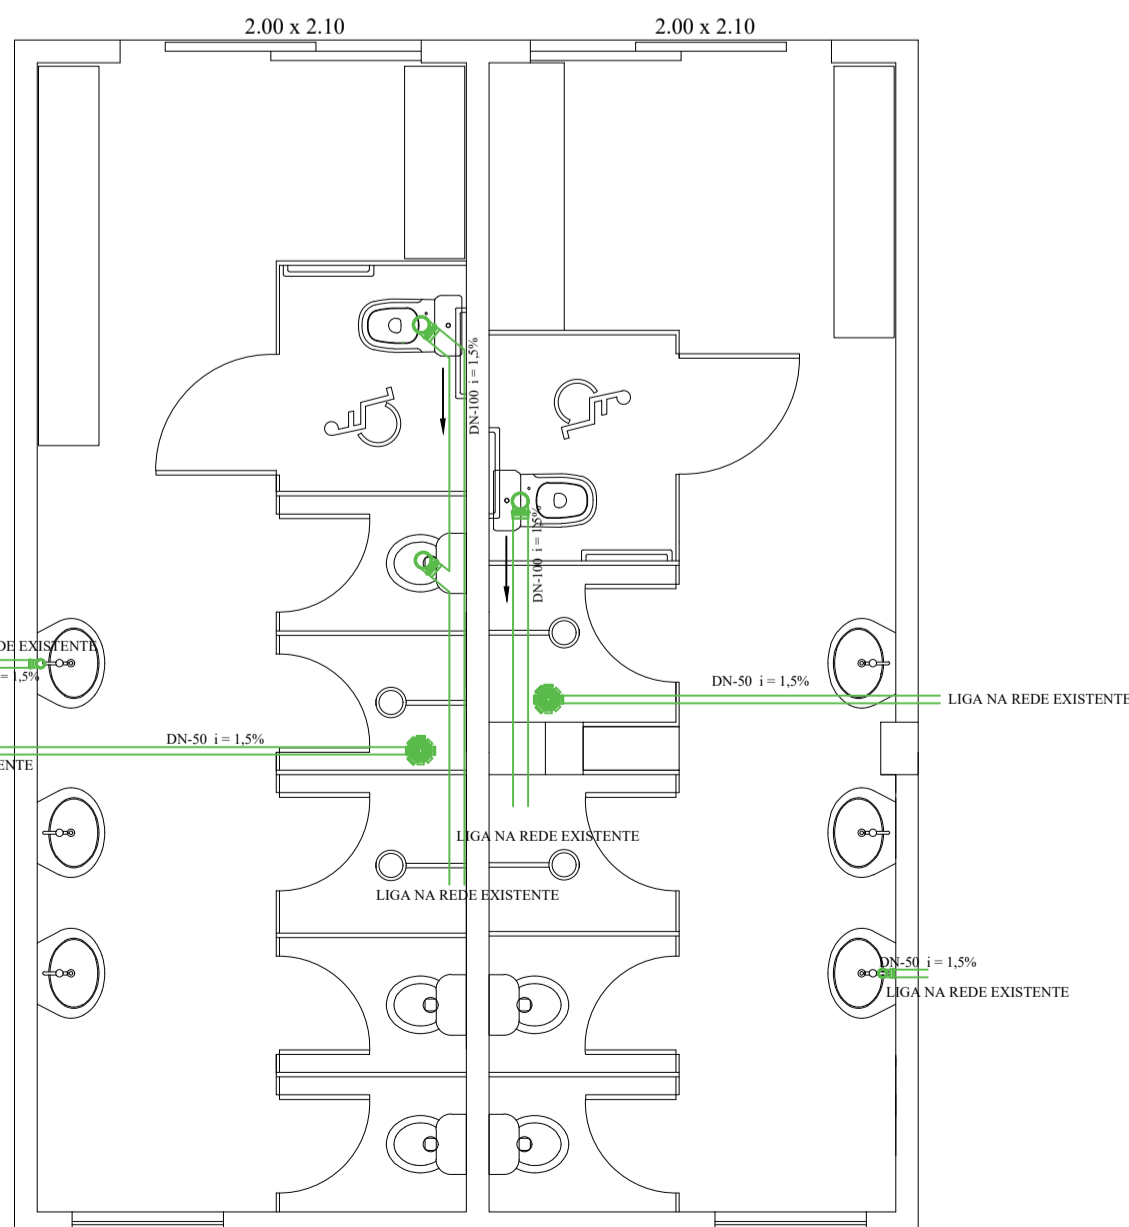

PLANTA SANITÁRIA

ESCALA 1:50

Estado de Mato Grosso

PREFEITURA MUNICIPAL DE ARAPUTANGA

SETOR DE ENGENHARIA - PROJETOS

DESCRIÇÃO:
PROJETO VESTIÁRIOS DA ESTAÇÃO DE RECICLAGEM

ASSUNTO:
PROJETOS ARQUITETÔNICO E COMPLEMENTARES

INFORMAÇÕES GERAIS:
 - ÁREA DO TERRENO: 5000,00m²
 - ÁREA REFORMADA: 27,64m²
 - ÁREA TOTAL CONSTRUÍDA: 168,30m²
 - I. A. : -
 - T. O. : - - C. P. : -

DATA:
24/08/2020

FOLHA:
02/02

LOCALIZAÇÃO:

RESPONSÁVEL TÉCNICO:

JOÃO GUSTAVO F. S. JÚNIOR
 ENG. CIVIL - CREA: 5064045506

DESENHISTA:

KARLA SOUZA DE OLIVEIRA
 ESTAGIÁRIA

PREFEITURA MUNICIPAL DE ARAPUTANGA:

ENÍLSON DE ARAÚJO RIOS
 PREFEITO MUNICIPAL

CONTÉUDO:
 - PLANTA ELÉTRICA
 - PLANTA SANITÁRIA
 - PLANTA HIDRÁULICA
 - LOCALIZAÇÃO