


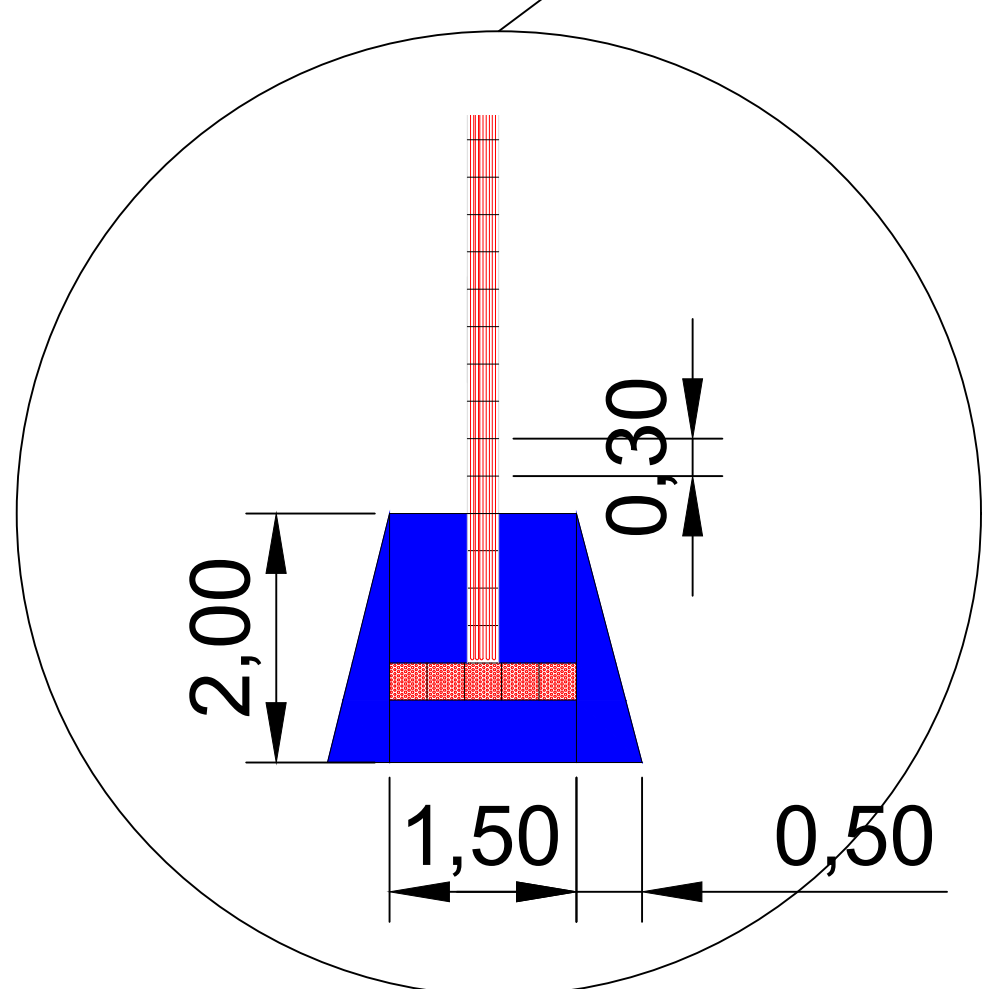


ESCOLA MUNICIPAL JOSÉ EVARISTO COSTA

RUA JOSÉ CALDEIRA VILA

INFORMAÇÕES GERAIS
ÁREA TOTAL CONSTRUÍDA DE CALÇADA E GRAMA:
CALÇADA 888,51M² / GRAMA 336,31M²




DETALHAMENTO RAMPA
ESC. SEM ESCALA

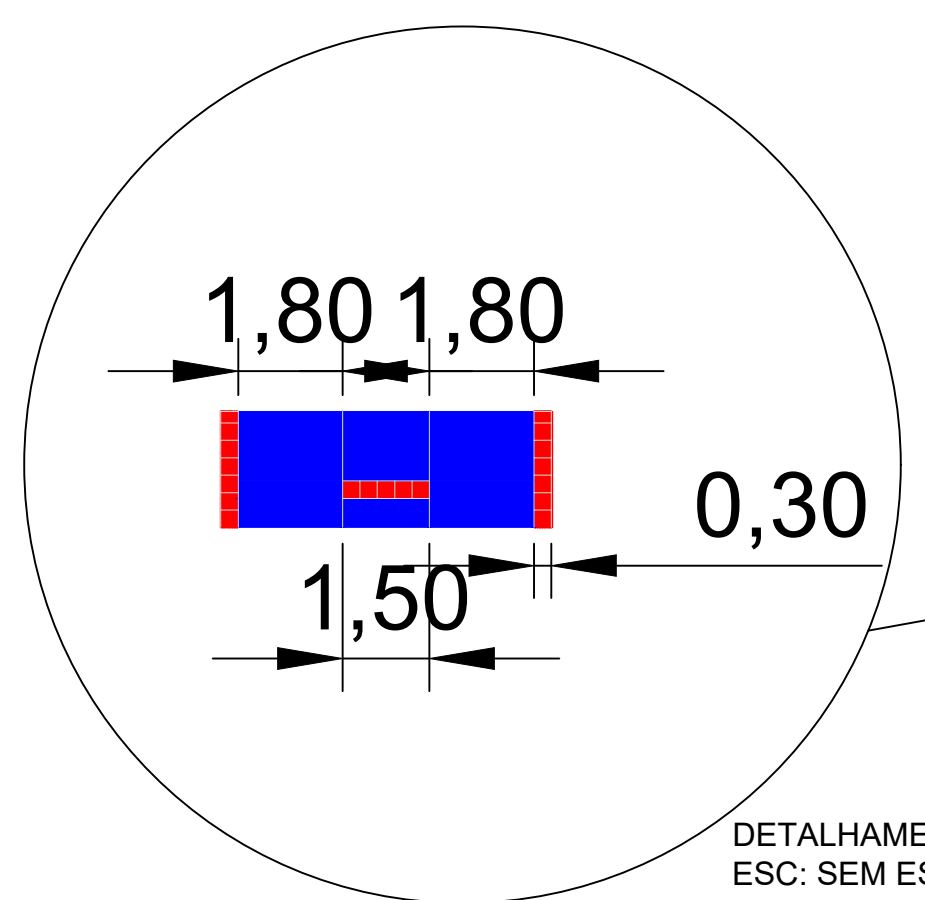

DETALHAMENTO RAMPA
ESC. SEM ESCALA

AV. JOSÉ DA COSTA FILHO

RUA ORÍDIA PIMENTA DA CONCEIÇÃO
DE CARVALHO

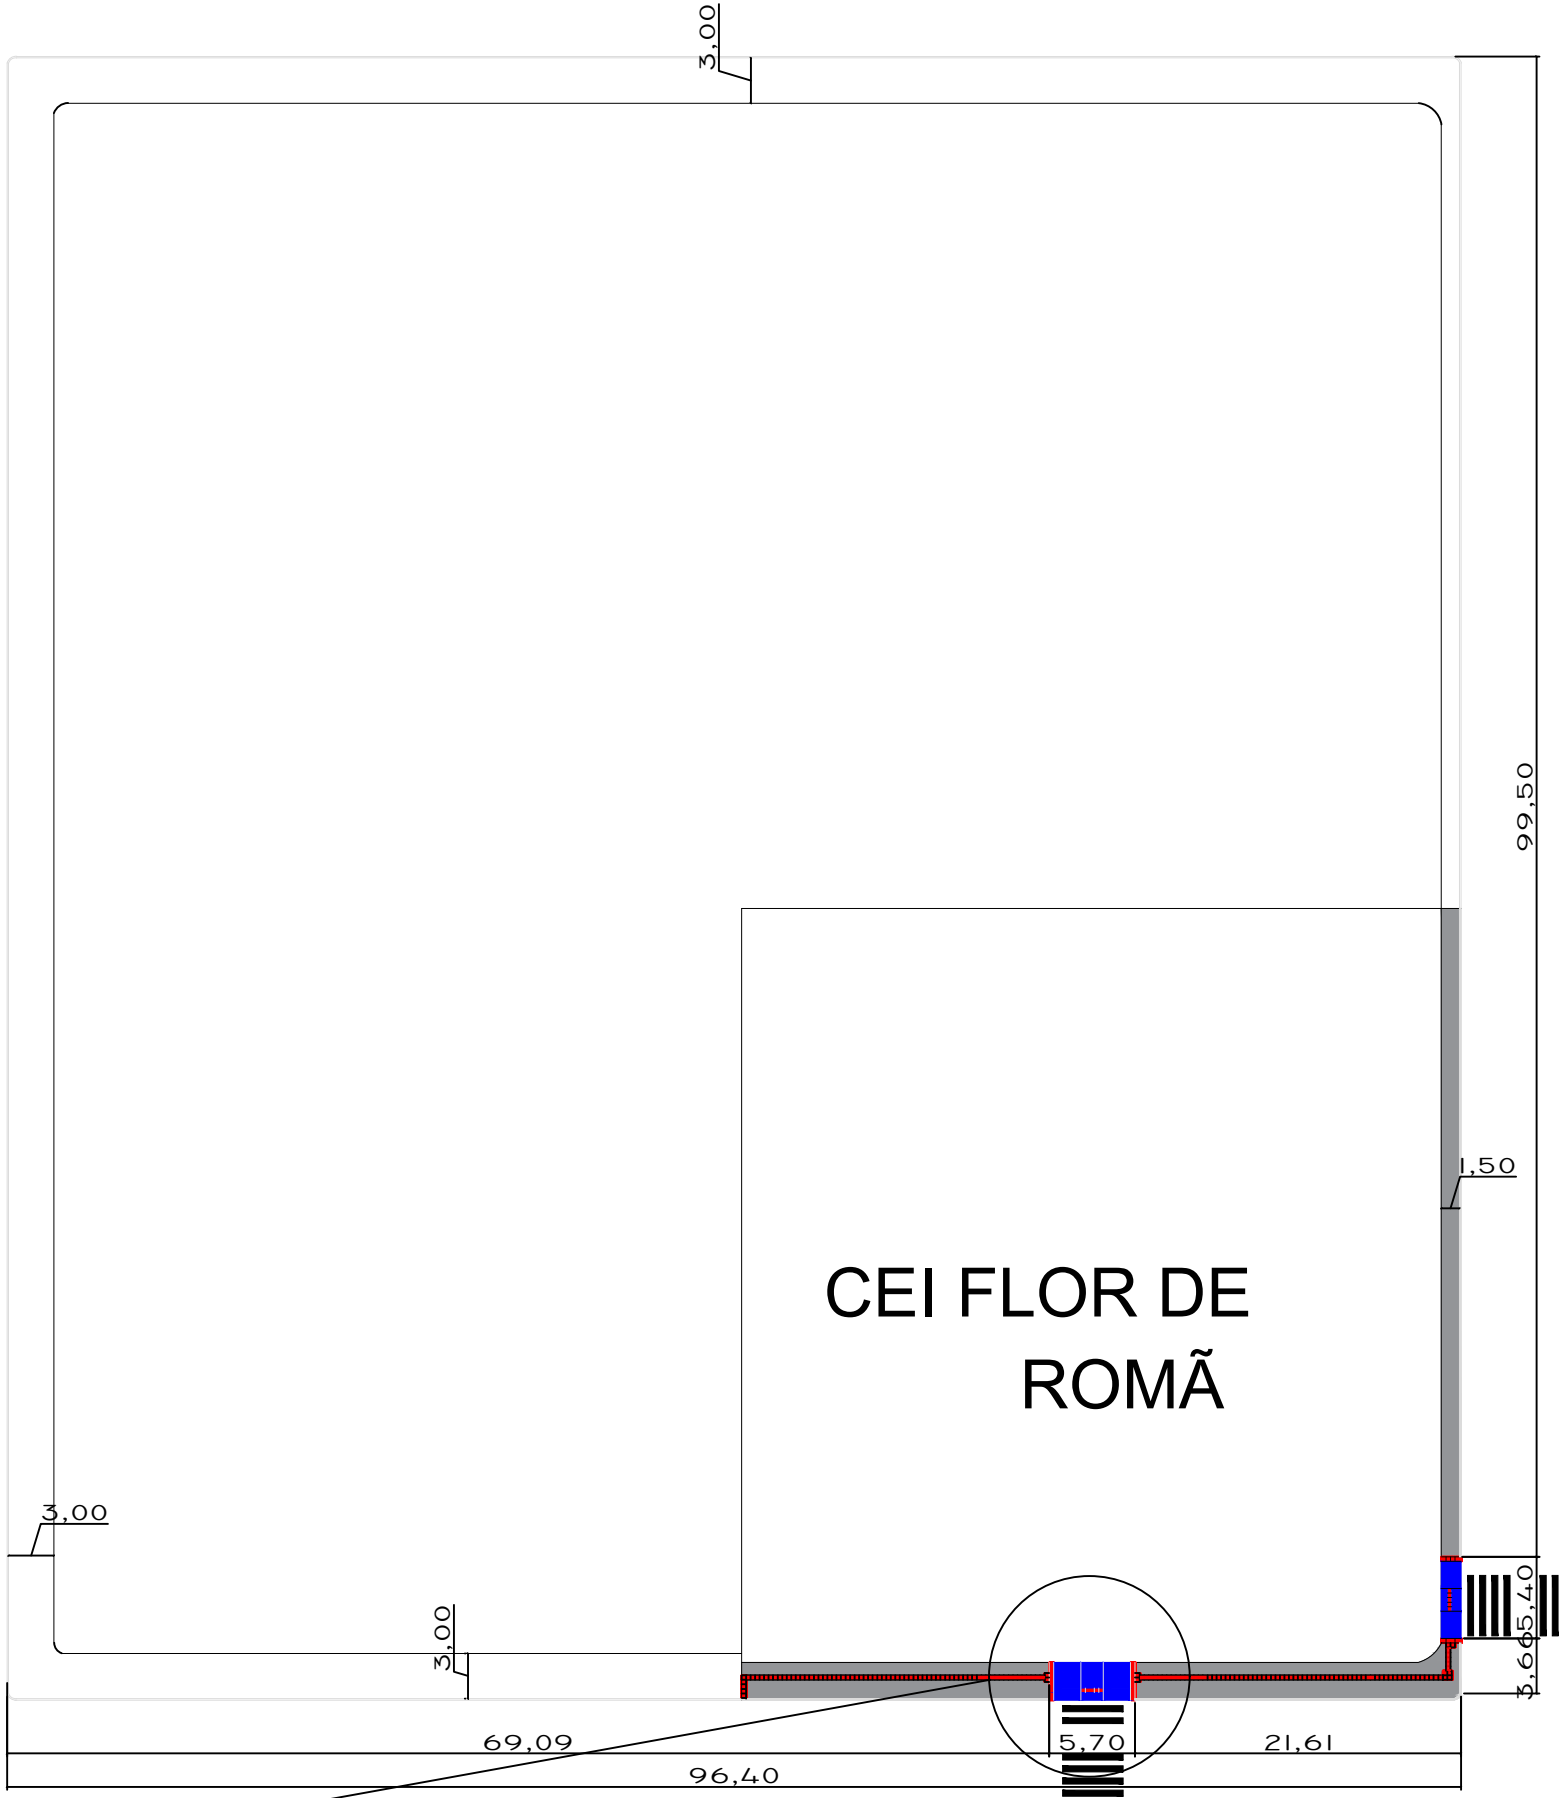

CEI FLOR DE ROMÃ


RUA ANTÔNIO CEZINO

INFORMAÇÕES GERAIS
ÁREA TOTAL CONSTRUÍDA DE CALÇADA:
CALÇADA 176,11M²

RUA OSVALDO ALVAREZ
DE CAMPOS

RUA "D"
PROJETADA

RUA "E"
PROJETADA

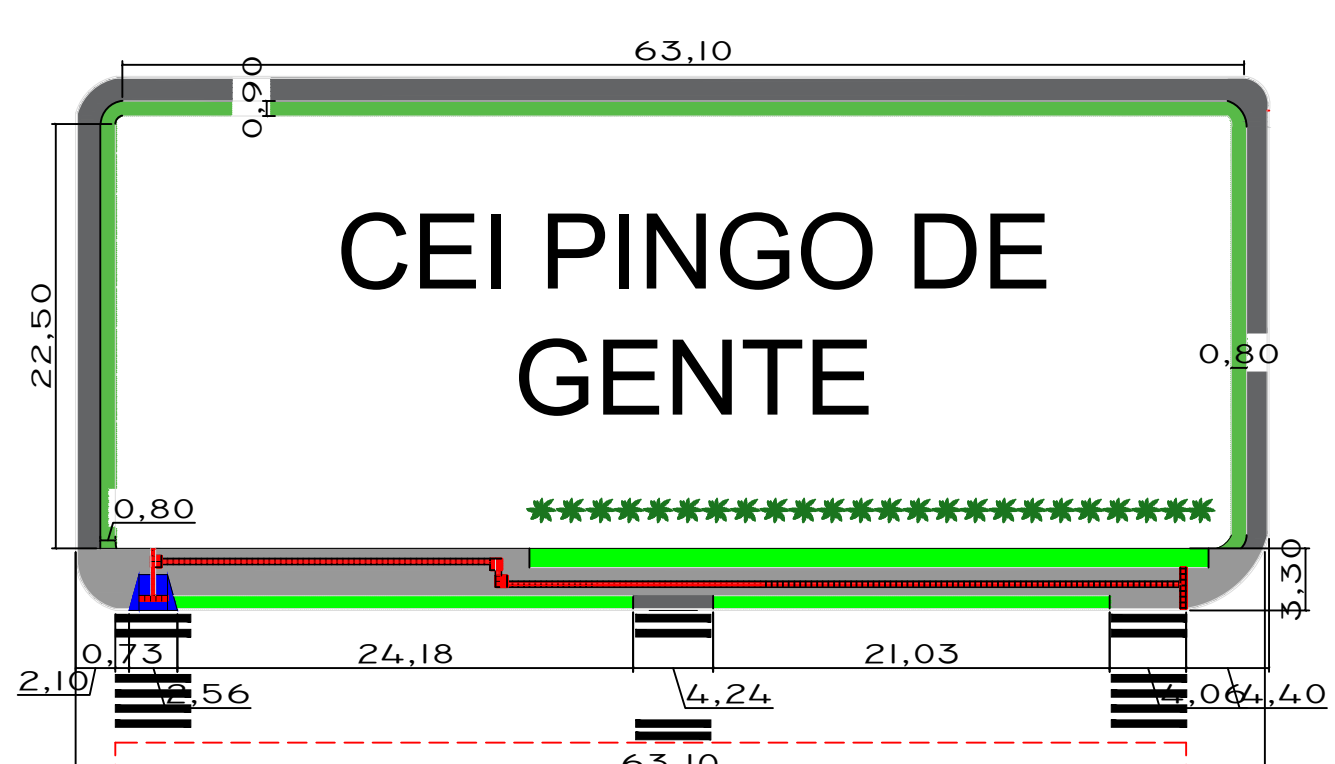

CEI PINGO DE GENTE

AV. JOÃO MARQUES LUIZ

INFORMAÇÕES GERAIS
ÁREA TOTAL CONSTRUÍDA DE CALÇADA E GRAMA:
CALÇADA 257,88M² / GRAMA 152,36M²



Estado de Mato Grosso
PREFEITURA MUNICIPAL DE ARAPUTANGA
SETOR DE ENGENHARIA - PROJETOS

DESCRIÇÃO:
PROJETO DE CALÇADAS PÚBLICAS

DATA:
03/06/20

ASSUNTO:
PROJETO ARQUITETÔNICO

FOLHA:
01/02

INFORMAÇÕES GERAIS
ÁREA TOTAL CONSTRUÍDA DE CALÇADAS E GRAMA:
ESCOLA MUNICIPAL JOSÉ EVARISTO COSTA: CALÇADA 888,51M² / GRAMA 336,31M²
CEI PINGO DE GENTE: CALÇADA 257,88M² / GRAMA 152,36M²
CEI FLOR DE ROMÃ: CALÇADA 176,11M²
- L. A.: -
- T. O.: -
- C. P.: -

CONTEÚDO:
- CROQUIS
- PLANTA BAIXA
- DETALHAMENTO

INFORMAÇÕES TÉCNICAS:
- PROPRIETÁRIO: PREFEITURA MUNICIPAL DE ARAPUTANGA
- ENDEREÇO: RUAS ESPECIFICADAS NO CROQUI
- MUNICÍPIO: ARAPUTANGA/MT

LOCALIZAÇÃO:

SEM ESCALA

RESPONSÁVEL TÉCNICO:

JOÃO GUSTAVO F. S. JÚNIOR
ENG. CIVIL - CREA: 5064045506

DESENHISTA:

PALOMA VALÉRIO DE LIMA
ESTAGIÁRIA

PREFEITURA MUNICIPAL DE ARAPUTANGA:

ENILSON DE ARAÚJO RIOS
PREFEITO MUNICIPAL

APROVAÇÃO DE ORGÃO COMPETENTE: