




MAPA DE LOCALIZAÇÃO
ESC: 1:5000

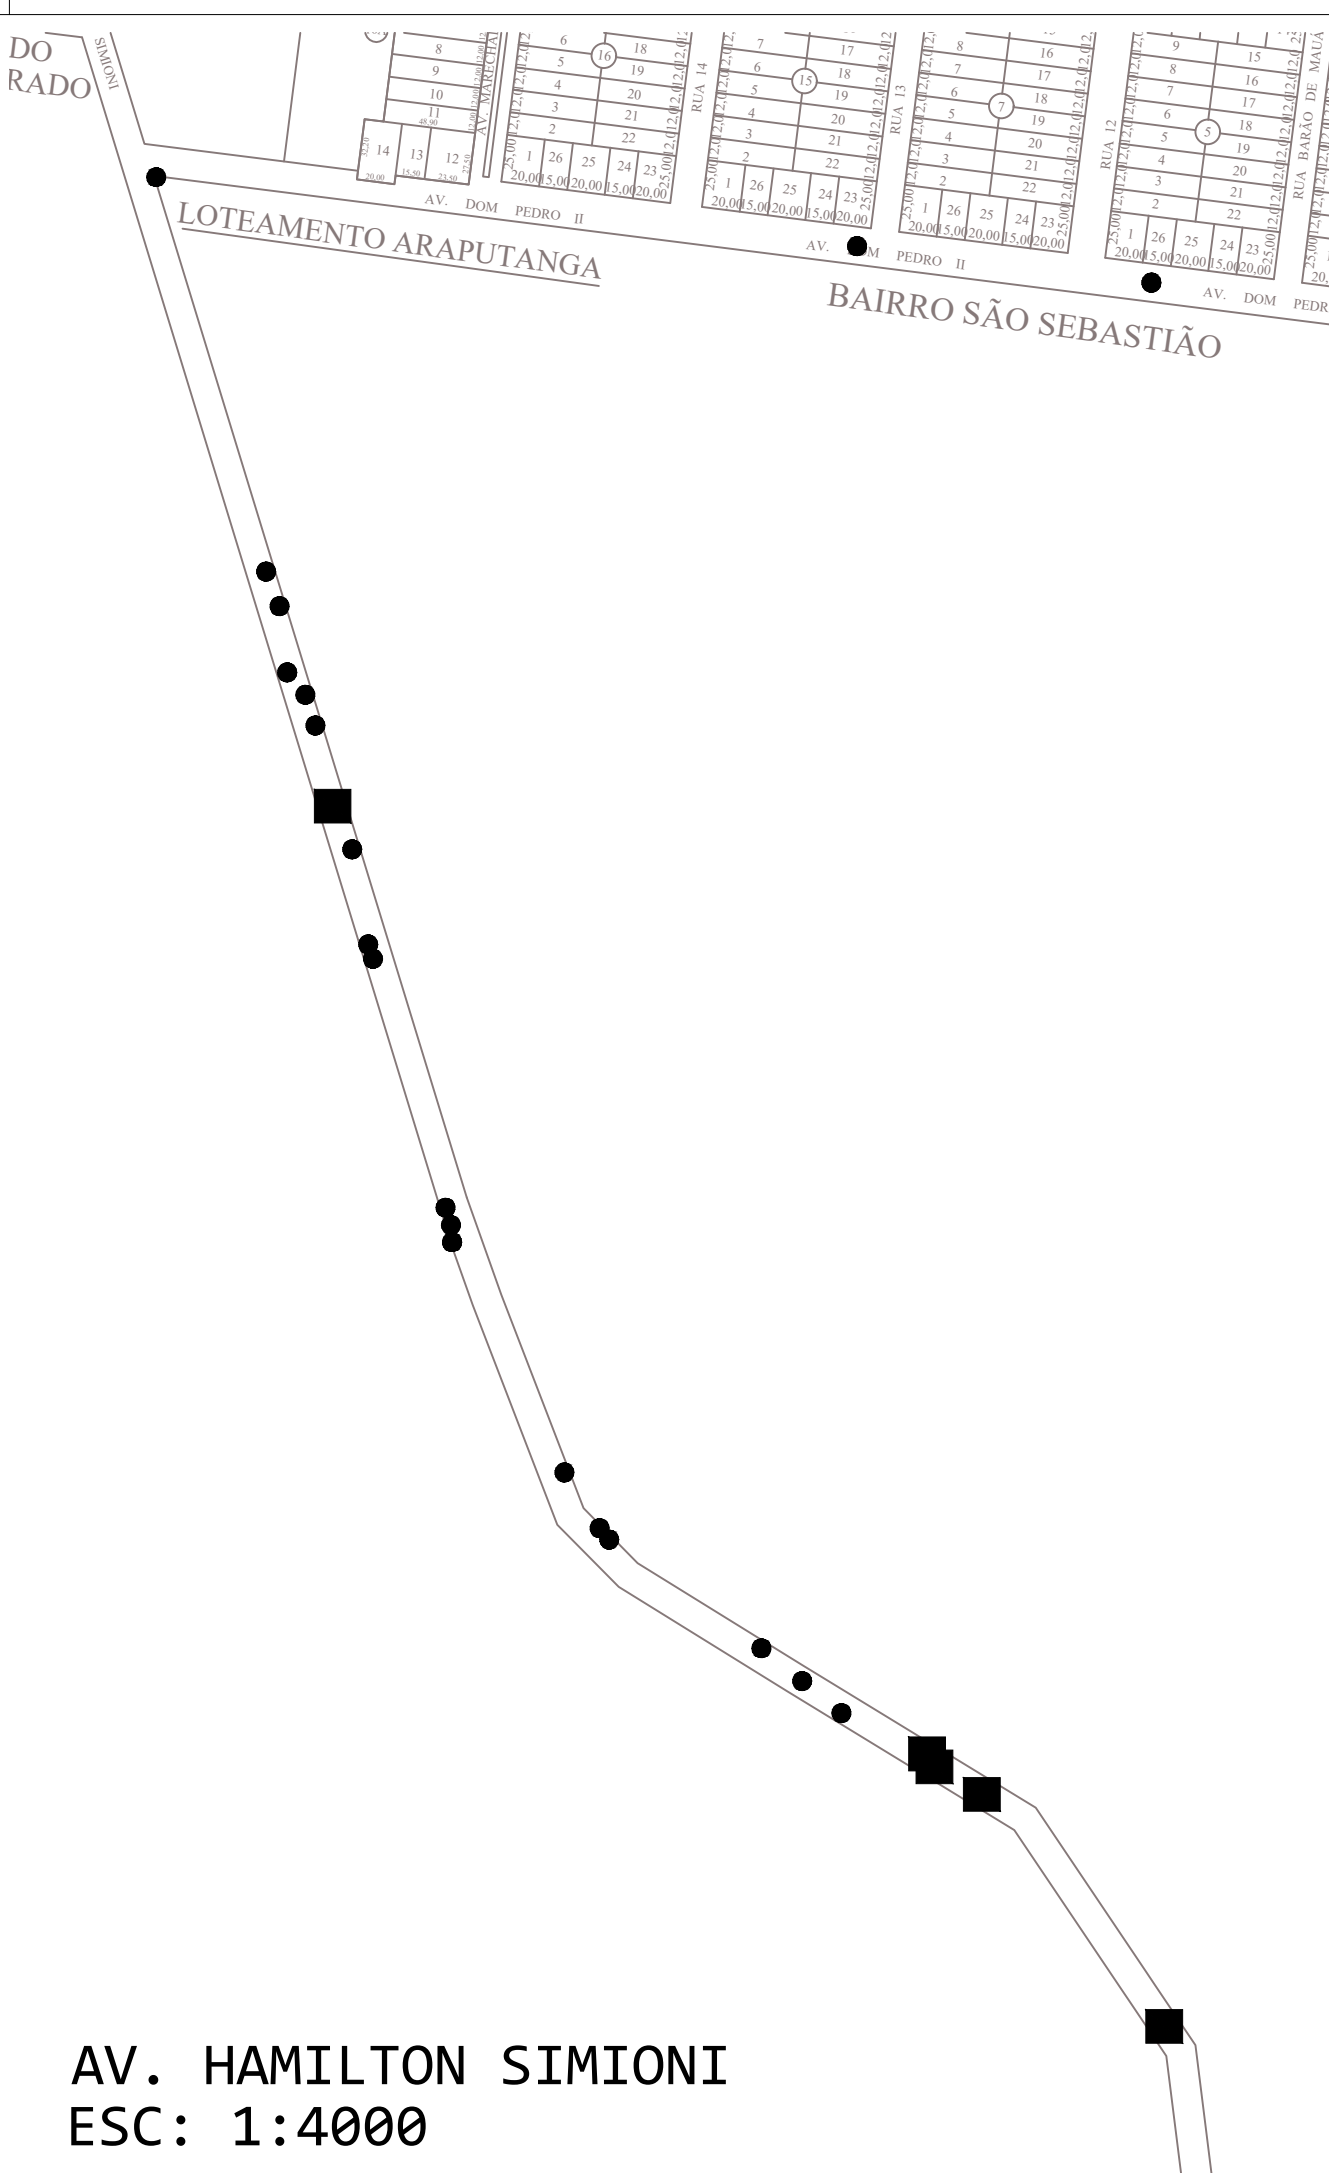

AV. HAMILTON SIMIONI
ESC: 1:4000

.....Documents\Área de trabalho\Trabalho\Prefeitura\Cabeçalho.png	
DESCRIÇÃO: TAPA BURACO MÚNICPIO DE ARAPUTANGA	DATA: 06/02/2020
ASSUNTO: MAPA DE LOCALIZAÇÃO	FOLHA: 01/01
INFORMAÇÕES GERAIS: PROJETO DE TAPA BURACO NO MUNICIPIO DE ARAPUTANGA - MATO GROSSO	CONTEUDO: - PROJETO DESCRITIVO
INFORMAÇÕES TÉCNICAS: - PROPRIETÁRIO: PREFEITURA MUNICIPAL DE ARAPUTANGA - ENDEREÇO: TODAS AS RUAS DEMARCADAS NO MUNICIPIO DE ARAPUTANGA - MUNICIPIO: ARAPUTANGA/MT	
LOCALIZAÇÃO: 	RESPONSÁVEL TÉCNICO: JOÃO GUSTAVO F. S. JÚNIOR ENG. CIVIL - CREA: 5064045506 DESENHISTA: GABRIEL ALVES CARMINATTI ESTAGIÁRIO PREFEITURA MUNICIPAL DE ARAPUTANGA: JOEL MARINS DE CARVALHO PREFEITO MUNICIPAL
SEM ESCALA	
APROVAÇÃO DE ÓRGÃO COMPETENTE:	