




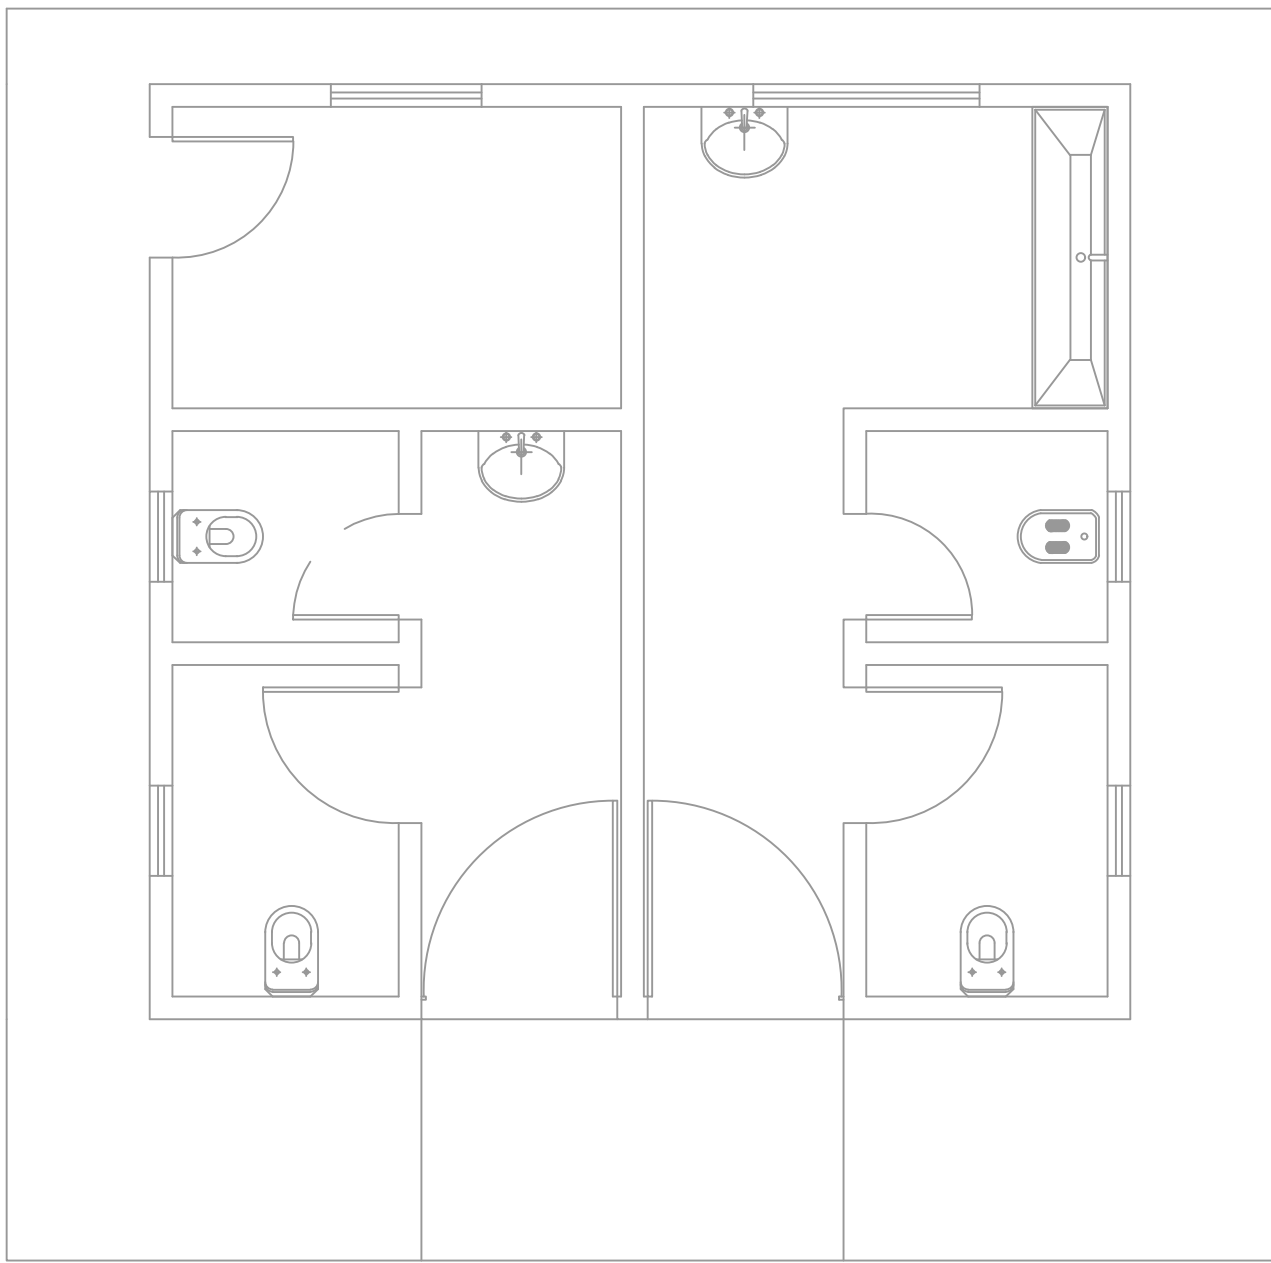


PLANTA EXISTENTE
ESC: 1:50

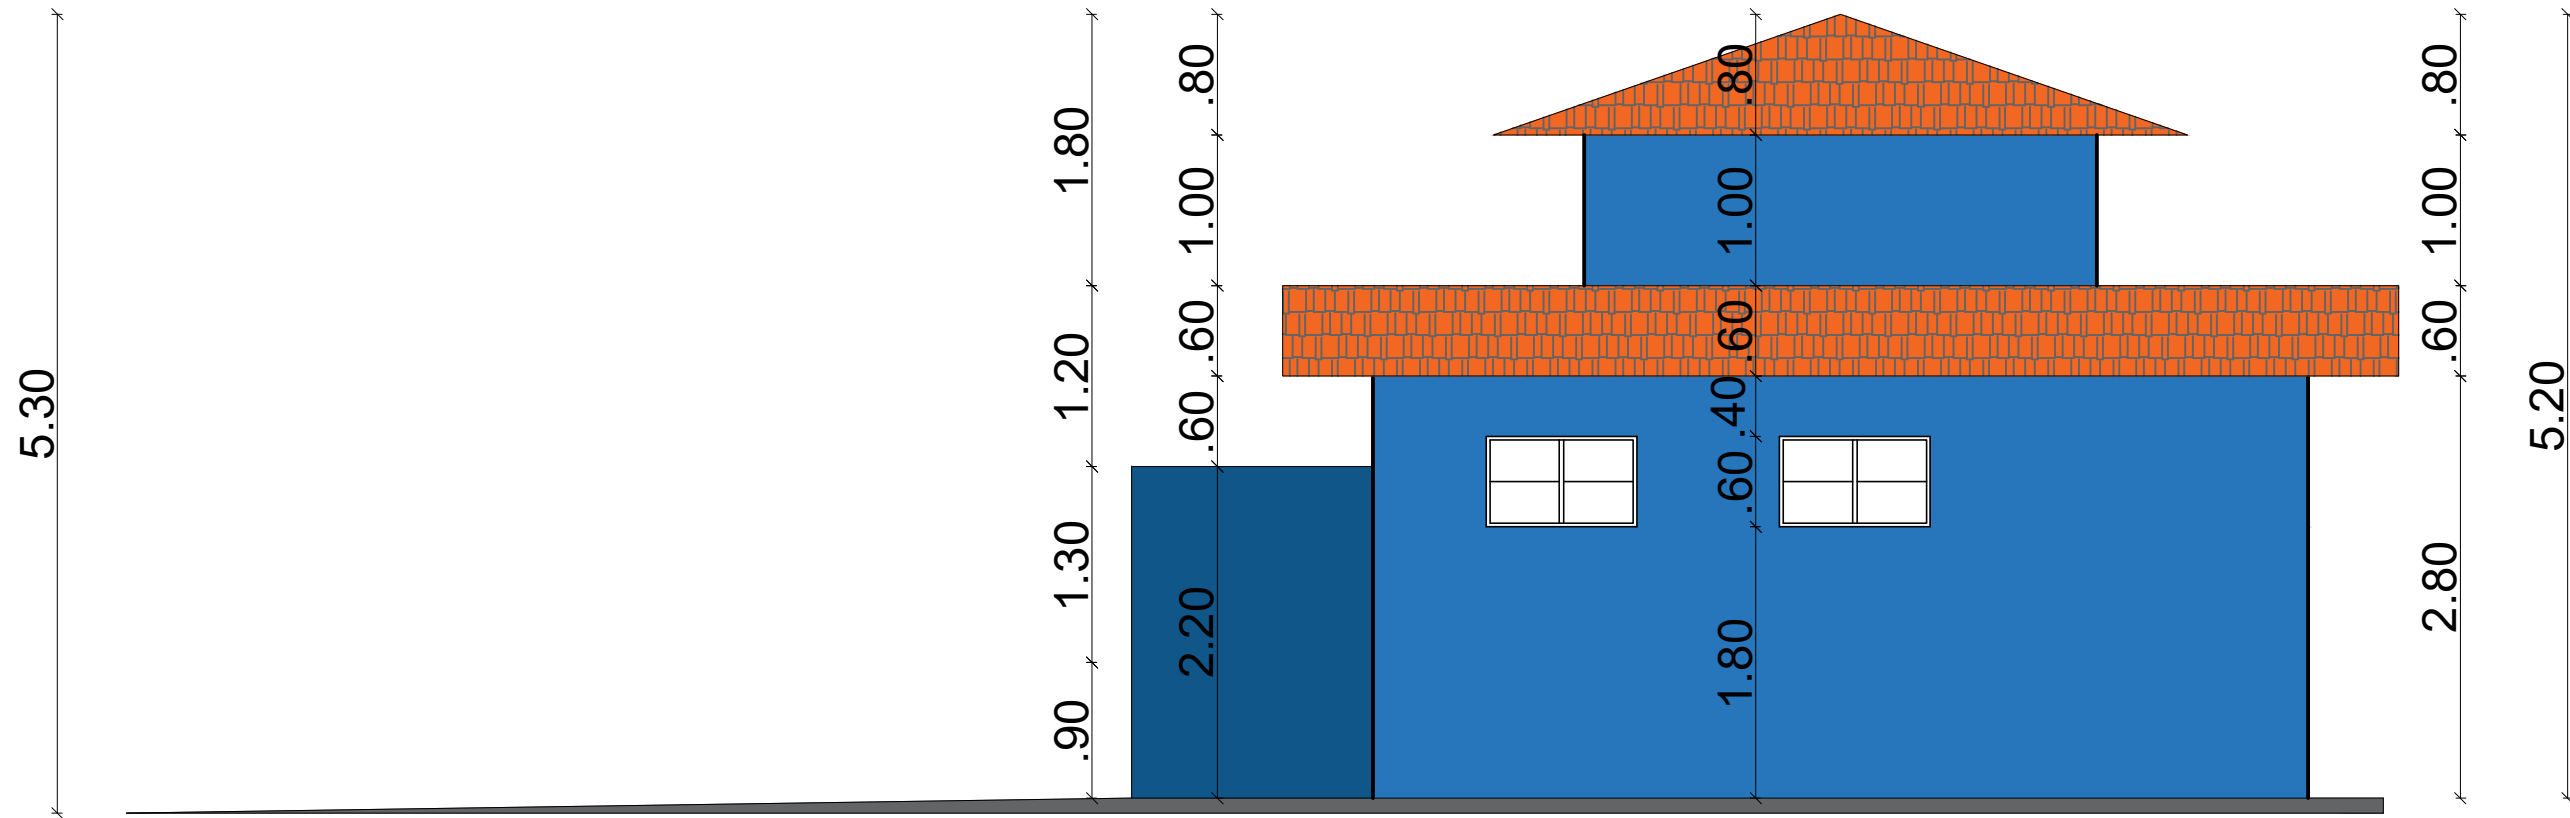


FACHADA LATERAL DIREITA
ESC: 1:50

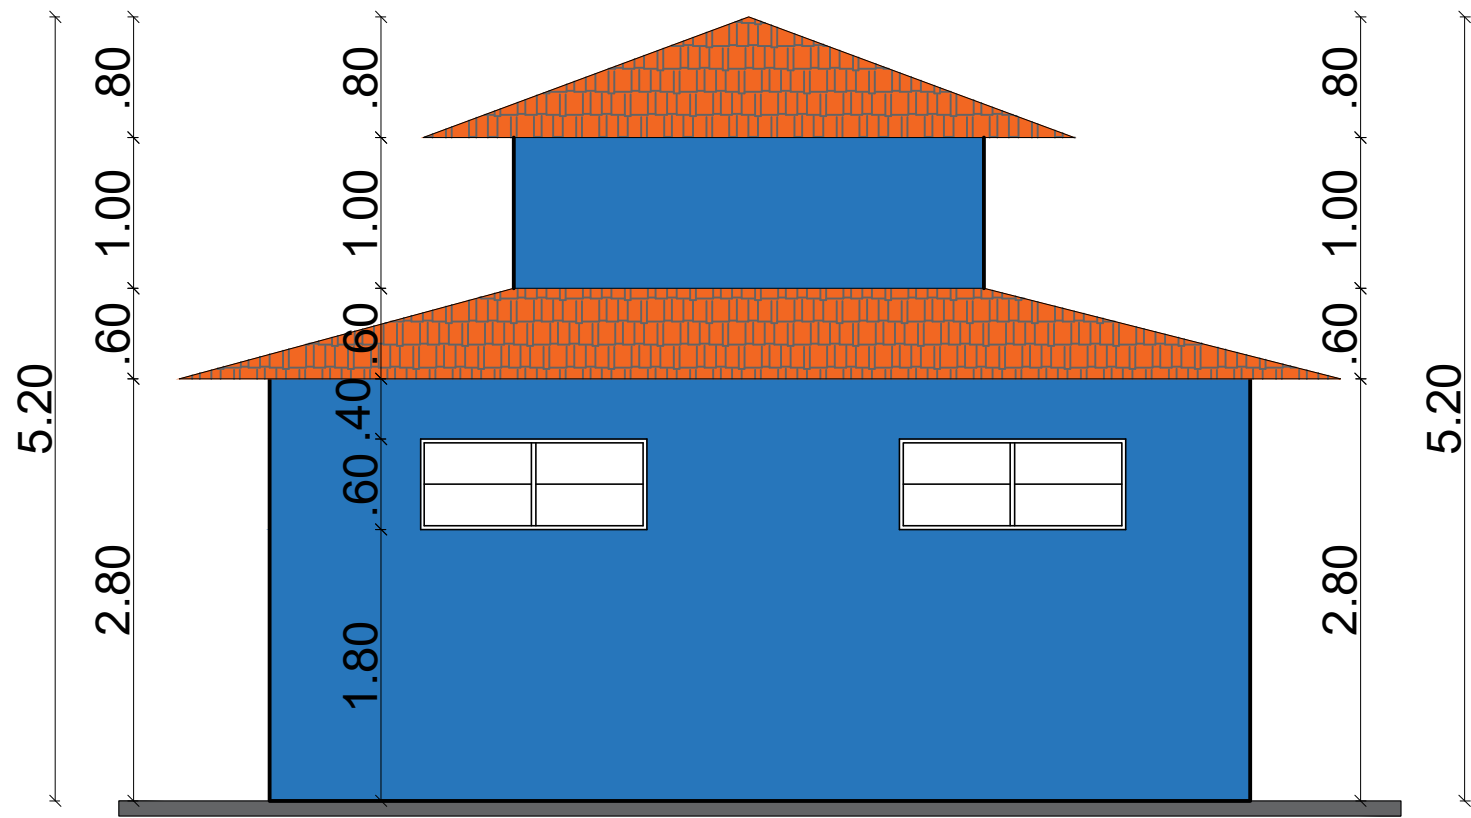


FACHADA LATERAL POSTERIOR
ESC: 1:50

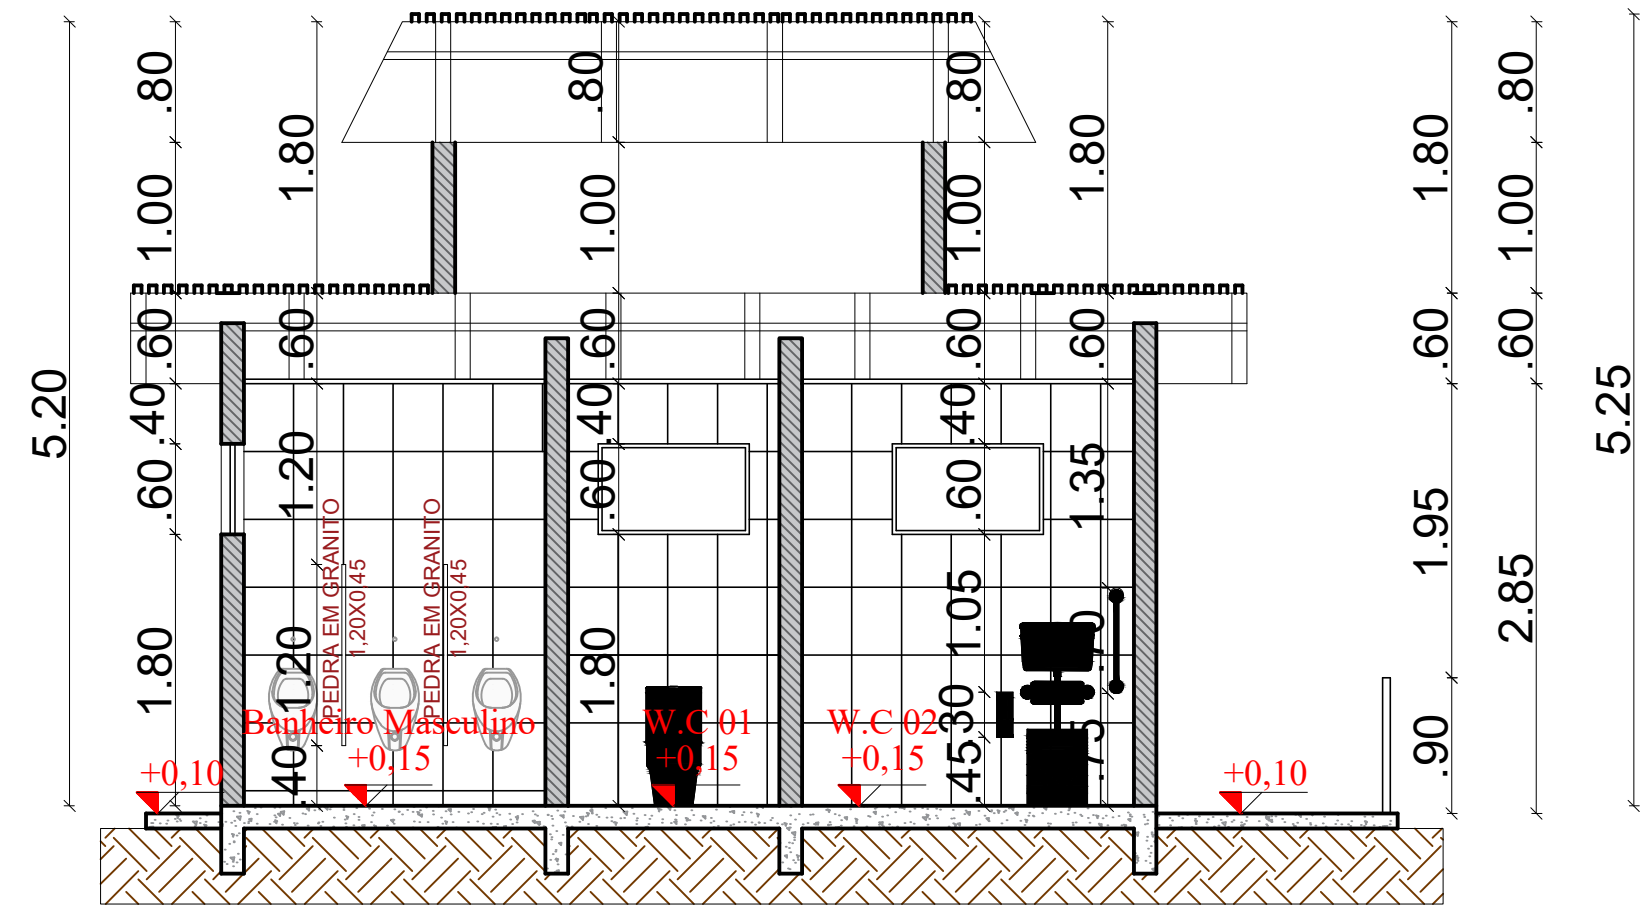

CORTE AA
ESC: 1:50

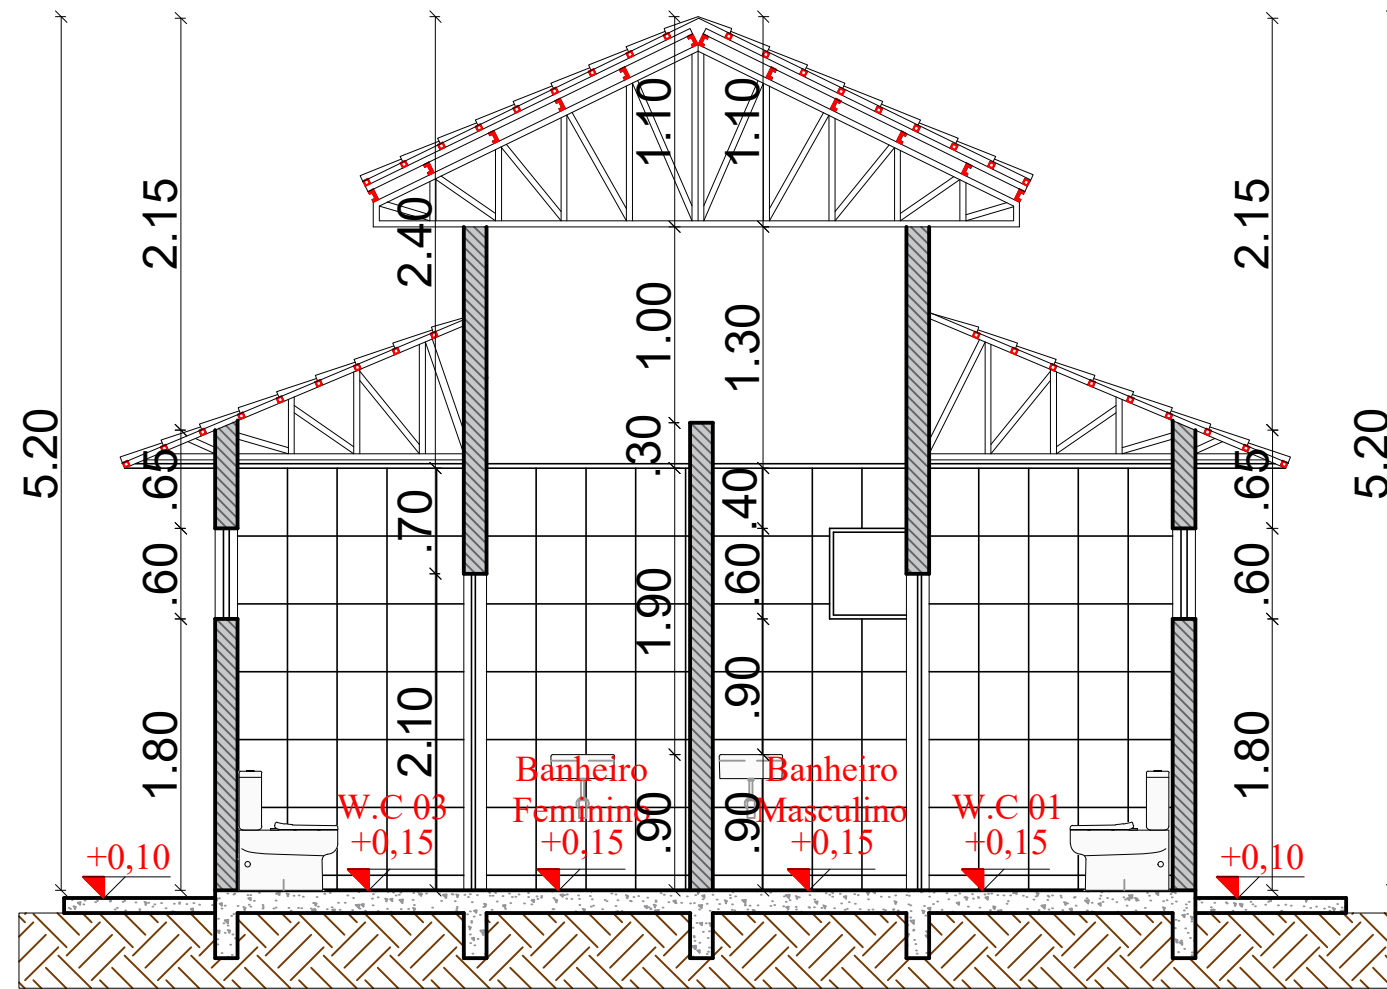

CORTE BB
ESC: 1:50

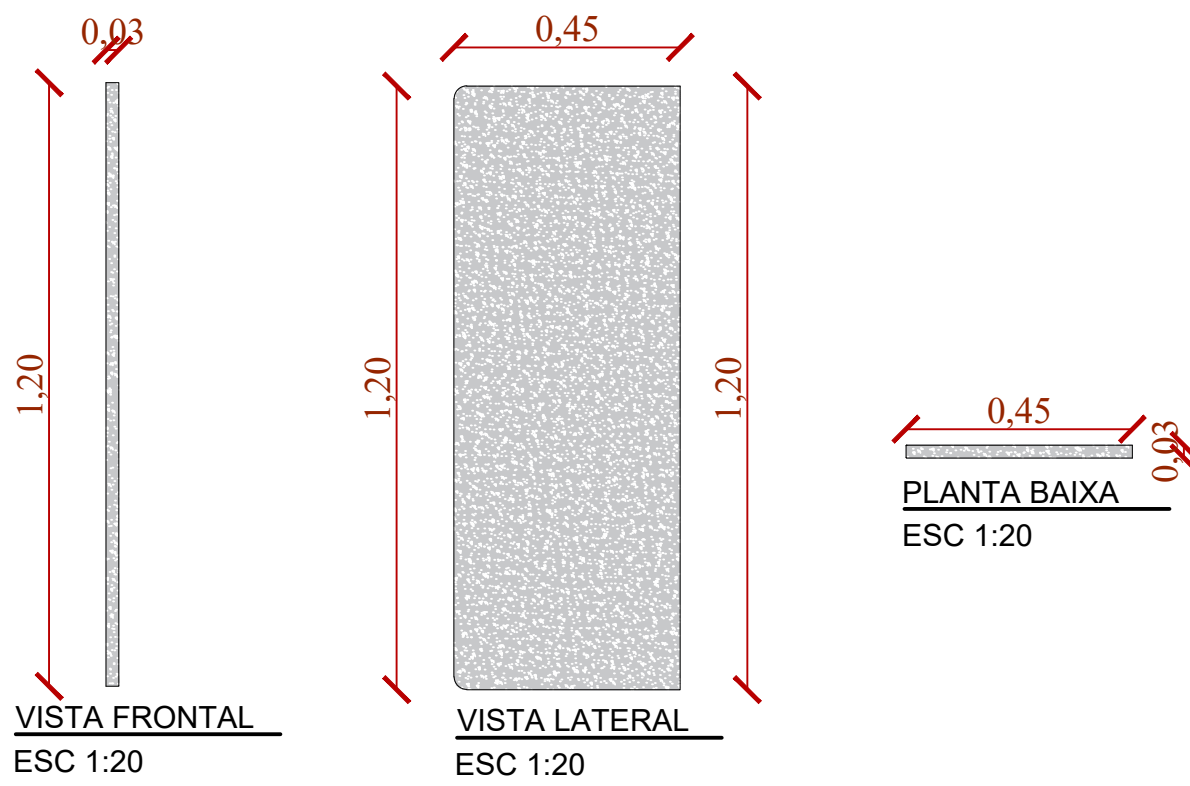

DETALHAMENTO PEDRA BANHEIRO
ESC: 1:20

Estado de Mato Grosso
PREFEITURA MUNICIPAL DE ARAPUTANGA
SETOR DE ENGENHARIA - PROJETOS

DESCRIÇÃO: PROJETO DE REFORMA BANHEIRO DO LAGO AZUL	DATA: 07/11/2022
ASSUNTO: PROJETO ARQUITETÔNICO	FOLHA: 02/02
INFORMAÇÕES GERAIS: - ESCALA 1:75	CONTEÚDO: - PLANTA EXISTENTE - FACHADAS - CORTES
INFORMAÇÕES TÉCNICAS: - PROPRIETÁRIO: PREFEITURA MUNICIPAL DE ARAPUTANGA - ENDEREÇO: RUA JADIEL NUNES ESQUINA COM RUA LIMIRO ROSA, QUADRA 108, CENTRO, ARAPUTANGA - MT - MUNICÍPIO: ARAPUTANGA/MT	
LOCALIZAÇÃO: 	RESPONSÁVEL TÉCNICO: JOÃO GUSTAVO F. S. JÚNIOR ENG. CIVIL - CREA: 5064045506
DESENHISTA: GABRIEL ALVES CARMINATTI ARQ. URBANISTA - CAU: A275496-7	
PREFEITURA MUNICIPAL DE ARAPUTANGA: CNPJ: 15.023.914/0001-45	
APROVAÇÃO DE ÓRGÃO COMPETENTE:	