



P1=P2=P3

FUNDAÇÃO - L1
ESC 1:20

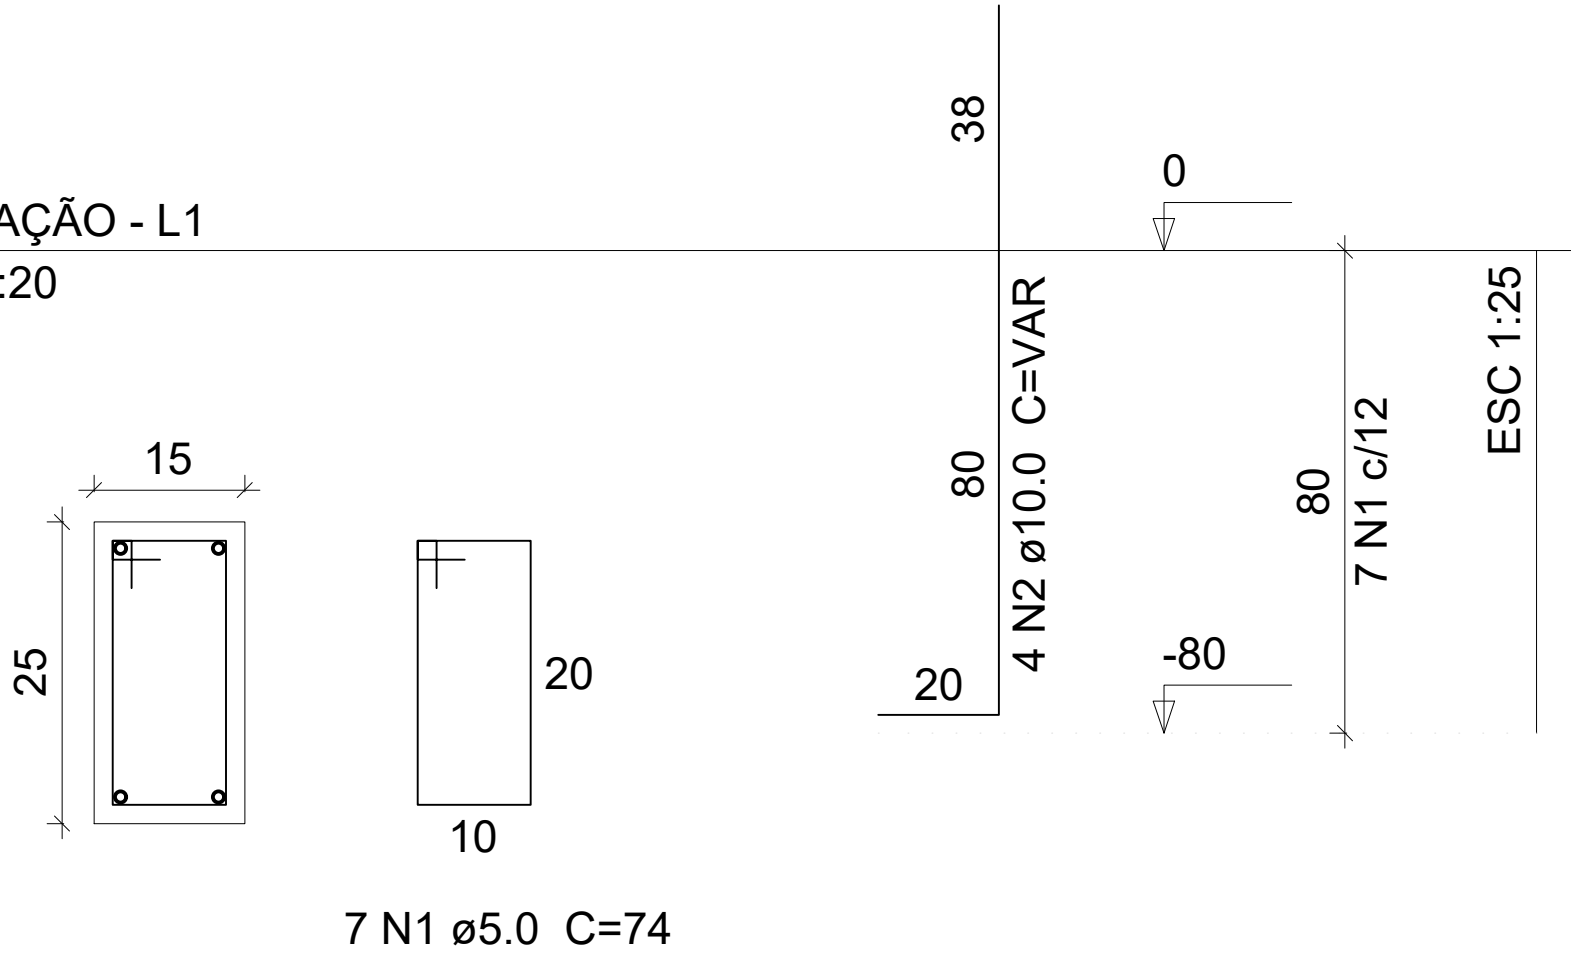


DETALHAMENTO DE PILARES
ESC: 1:25

VIGAS BALDRAMES

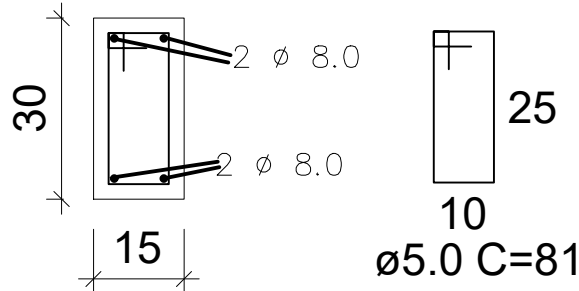


SEÇÃO A-A
ESC 1:25

DETALHAMENTO DE VIGAS BALDRAMES
ESC: 1:25

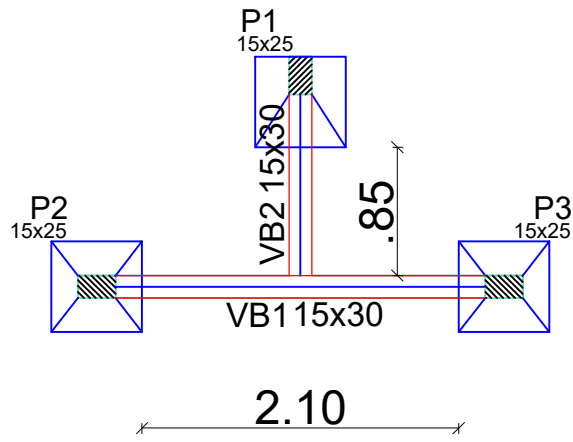

DETALHAMENTO DE PAREDES DE FECHAMENTO
ESC: 1:25


S1

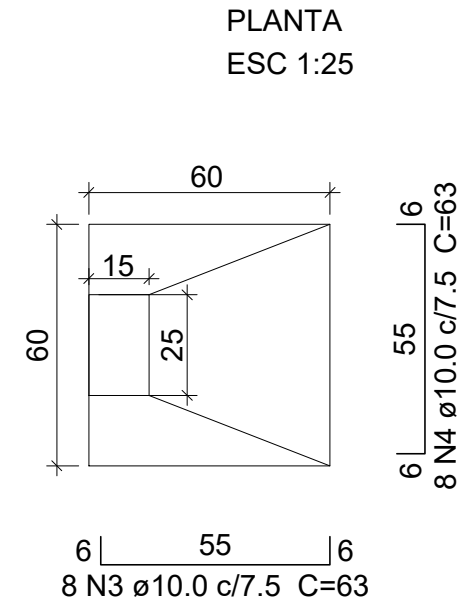


Solo com capacidade de suporte > 1.50 kgf/cm²
Solo compactado sobre a sapata
peso específico > 1600.00 kgf/m³

DETALHAMENTO DE SAPATAS
ESC: 1:25

CORTE
ESC 1:25

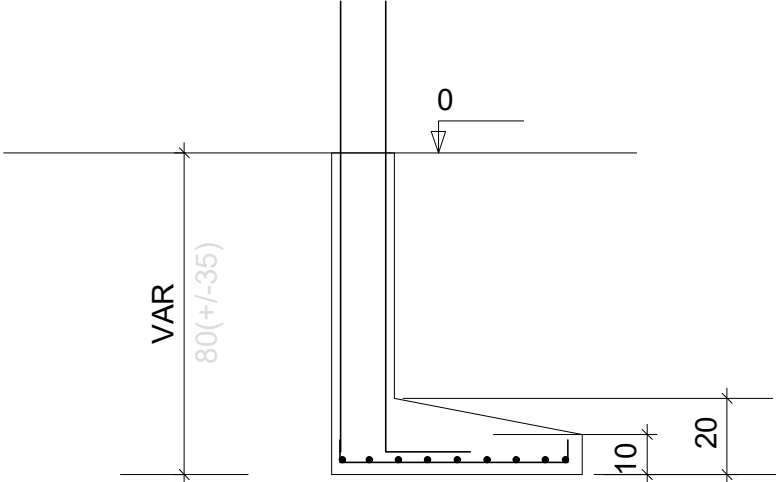



S2=S3

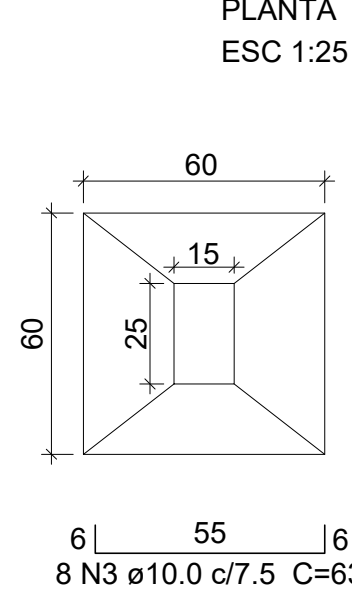

Solo com capacidade de suporte > 1.50 kgf/cm²
Solo compactado sobre a sapata
peso específico > 1600.00 kgf/m³

DETALHAMENTO DE SAPATAS
ESC: 1:25

CORTE
ESC 1:25

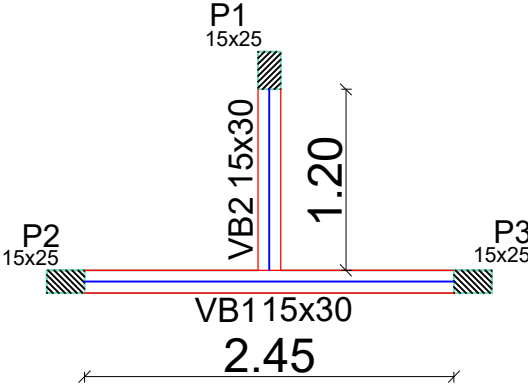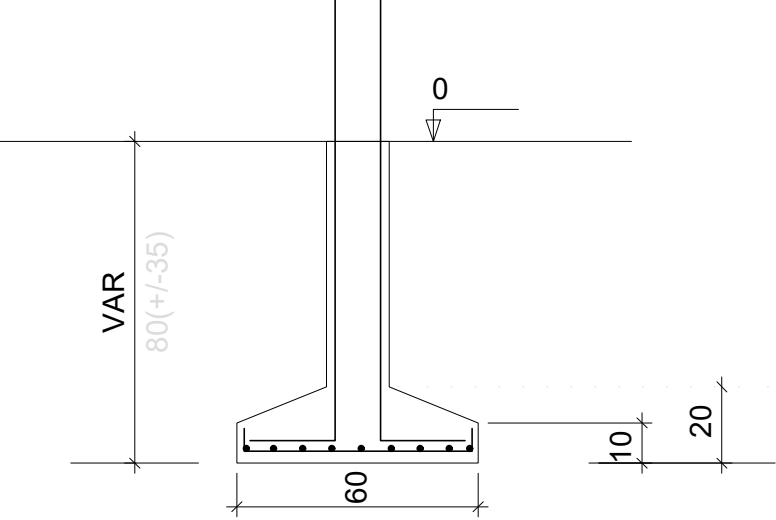

DETALHAMENTO DE SUPRAESTRUTURA
ESC: 1:25



Estado de Mato Grosso
PREFEITURA MUNICIPAL DE ARAPUTANGA
SETOR DE ENGENHARIA - PROJETOS


DESCRIÇÃO: PROJETO DE REFORMA BANHEIRO DO LAGO AZUL DATA: 07/11/2022

ASSUNTO: PROJETO ESTRUTURAL FOLHA: 01/01

INFORMAÇÕES GERAIS:
- ESCALA 1:75

CONTEÚDO:
- PLANTA EXISTENTE
- FACHADAS
- CORTES

INFORMAÇÕES TÉCNICAS:
- PROPRIETÁRIO: PREFEITURA MUNICIPAL DE ARAPUTANGA
- ENDEREÇO: RUA JADIEL NUNES ESQUINA COM RUA LIMIRO ROSA, QUADRA 108, CENTRO, ARAPUTANGA - MT
- MUNICÍPIO: ARAPUTANGA/MT

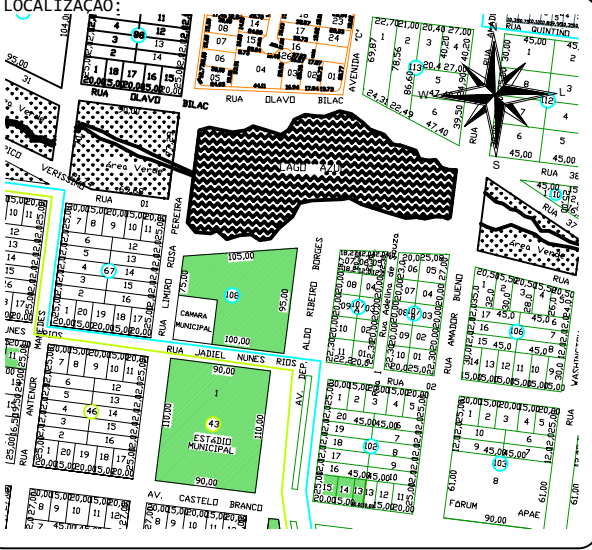

RESPONSÁVEL TÉCNICO:
JOÃO GUSTAVO F. S. JÚNIOR
ENG. CIVIL - CREA: 5064045506

DESENHISTA:
GABRIEL ALVES CARMINATTI
ARQ. URBANISTA - CAU: A275496-7

PREFEITURA MUNICIPAL DE ARAPUTANGA:
CNPJ: 15.023.914/0001-45

APROVAÇÃO DE ORGÃO COMPETENTE: