


DETALHE - QUADRO DE COMANDO

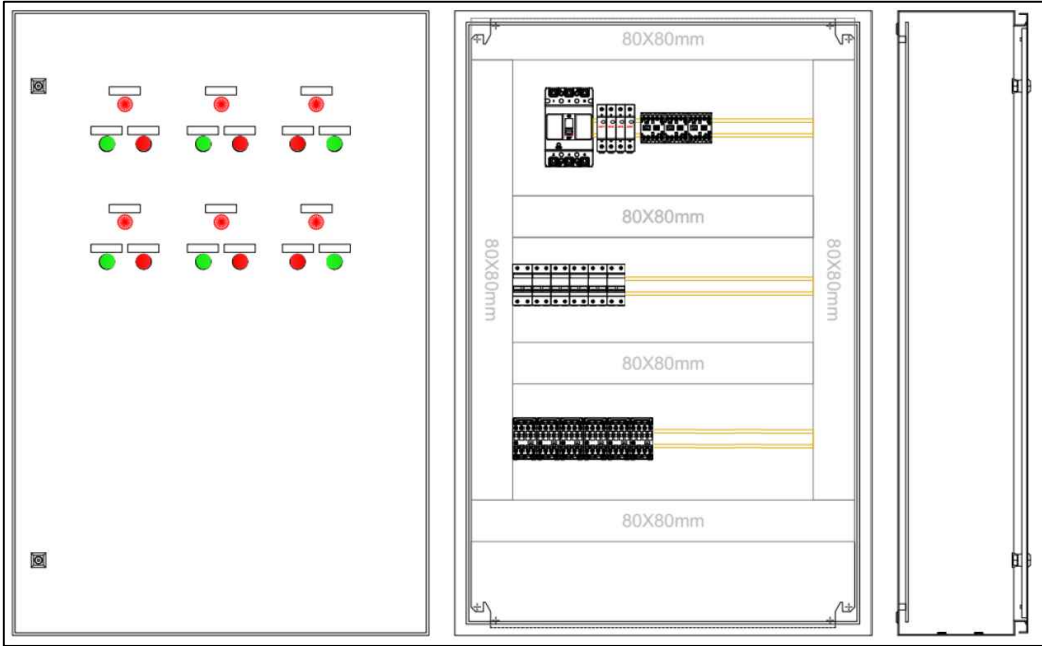


- OBS:
- 01 - MEDIDAS DADAS EM METROS (m).
 - 02 - AS COTAS PREVALECEM SOBRE A ESCALA DO DESENHO.
 - 03 - EM CASO DE DÚVIDAS, CONSULTE O AUTOR DO PROJETO.
 - 04 - REPRODUÇÃO SOMENTE COM AUTORIZAÇÃO POR ESCRITO DO AUTOR DO PROJETO. LEI Nº. 9.610 - LEI DO DIREITO AUTORAL.
 - 05 - AS IMAGENS CONTIDAS NESTE PROJETO ARQUITETÔNICO SÃO ILUSTRATIVAS PODENDO SOFRER PEQUENAS ALTERAÇÕES DURANTE A EXECUÇÃO.

CARIMBO DO CAU / CREA: CARIMBO DA PREFEITURA:

05 **Detalhes gerais**
SEM ESCALA

DETALHE MALHA DE ATERRAMENTO

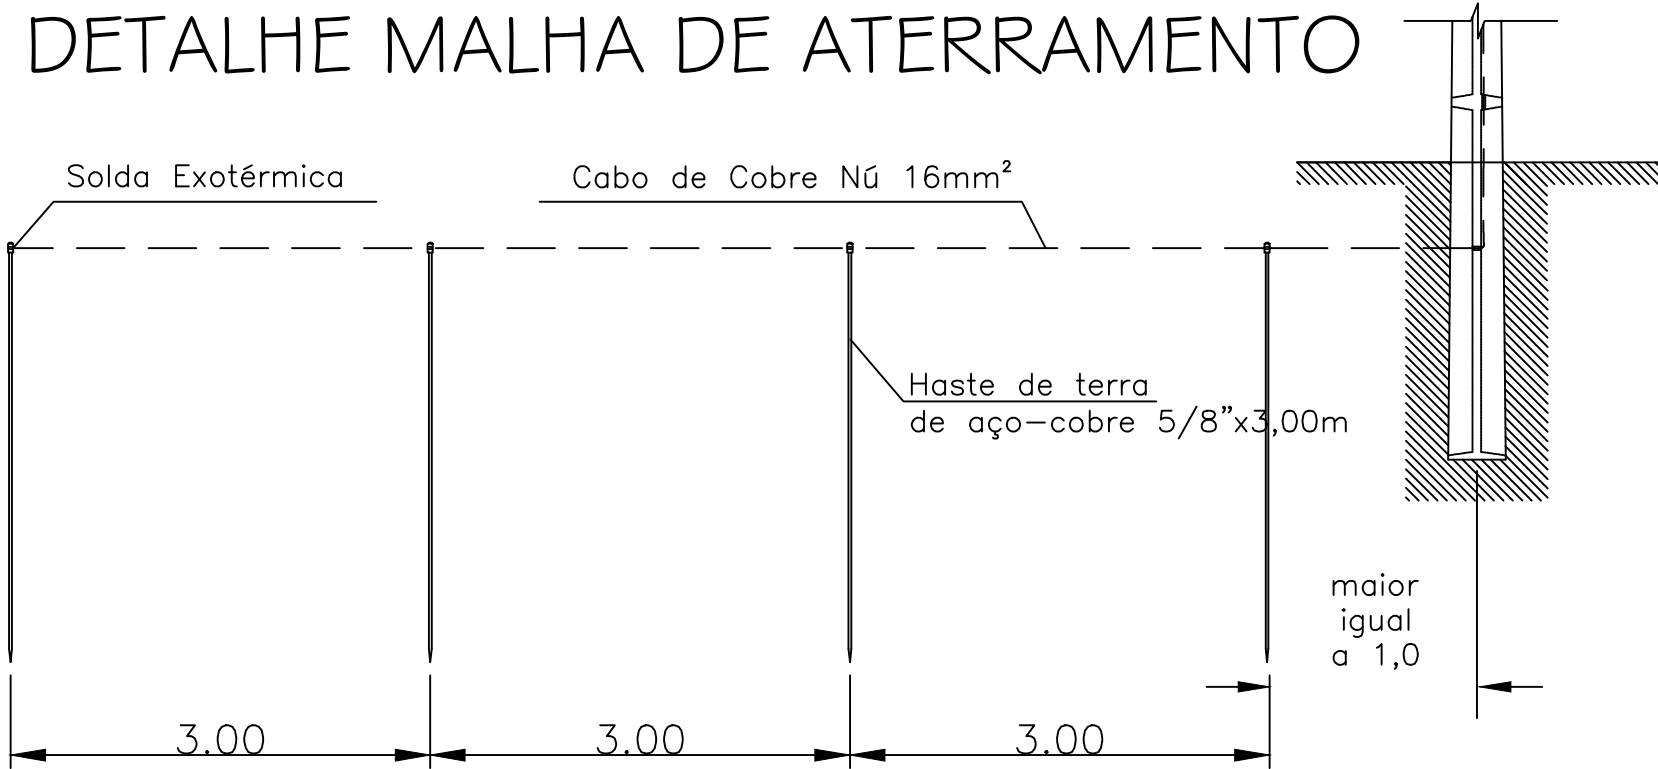

ASSOCIAÇÃO MATO-GROSSENSE DOS MUNICÍPIOS
COORDENAÇÃO DE PROJETOS

SITE: www.amm.org.br
E-MAIL: centraldeprojetosamm@gmail.com

ADM. NEURILAN FRAGA

TIPO DE OBRA: LAZER

MODALIDADE: CONSTRUÇÃO

OBJETO: CONSTRUÇÃO DE CAMPO DE FUTEBOL SOCIETY EM ARAPUTANGA - MT

CONCEDENTE/ CNPJ: PREFEITURA MUNICIPAL DE ARAPUTANGA - MT
CNPJ: 15.023.914/0001-45

ENDEREÇO: Avenida José da Costa Filho, esquina com a Rua Antônio Cezino, Bairro Cidade Alta, Araputanga/MT, CEP 78260-000

AUTOR DO PROJETO: THALES VINICIUS BARBOSA BRAGA
ENGENHEIRO CIVIL
CREA: 1216515131

RESPONSÁVEL TÉCNICO P/ OBRA:

PROJETO ELÉTRICO

ASSUNTO: DETALHES

DATA DE ENTREGA: 30/09/2021	COORDENADAS GEOGRÁFICAS:	QUADRO DE ÁREAS
REVISÃO: 1º - 04/11/2021	ÍNDICES URBANÍSTICOS CONFORME PROJETO ARQUITETONICO	CONFORME PROJETO ARQUITETONICO
ESCALA: INDICADA		
ART: XXXXXXXXXXXXXXXXXX	DESENHO: THALES VINICIUS BARBOSA BRAGA	

ELE

FOLHA Nº

02

02