



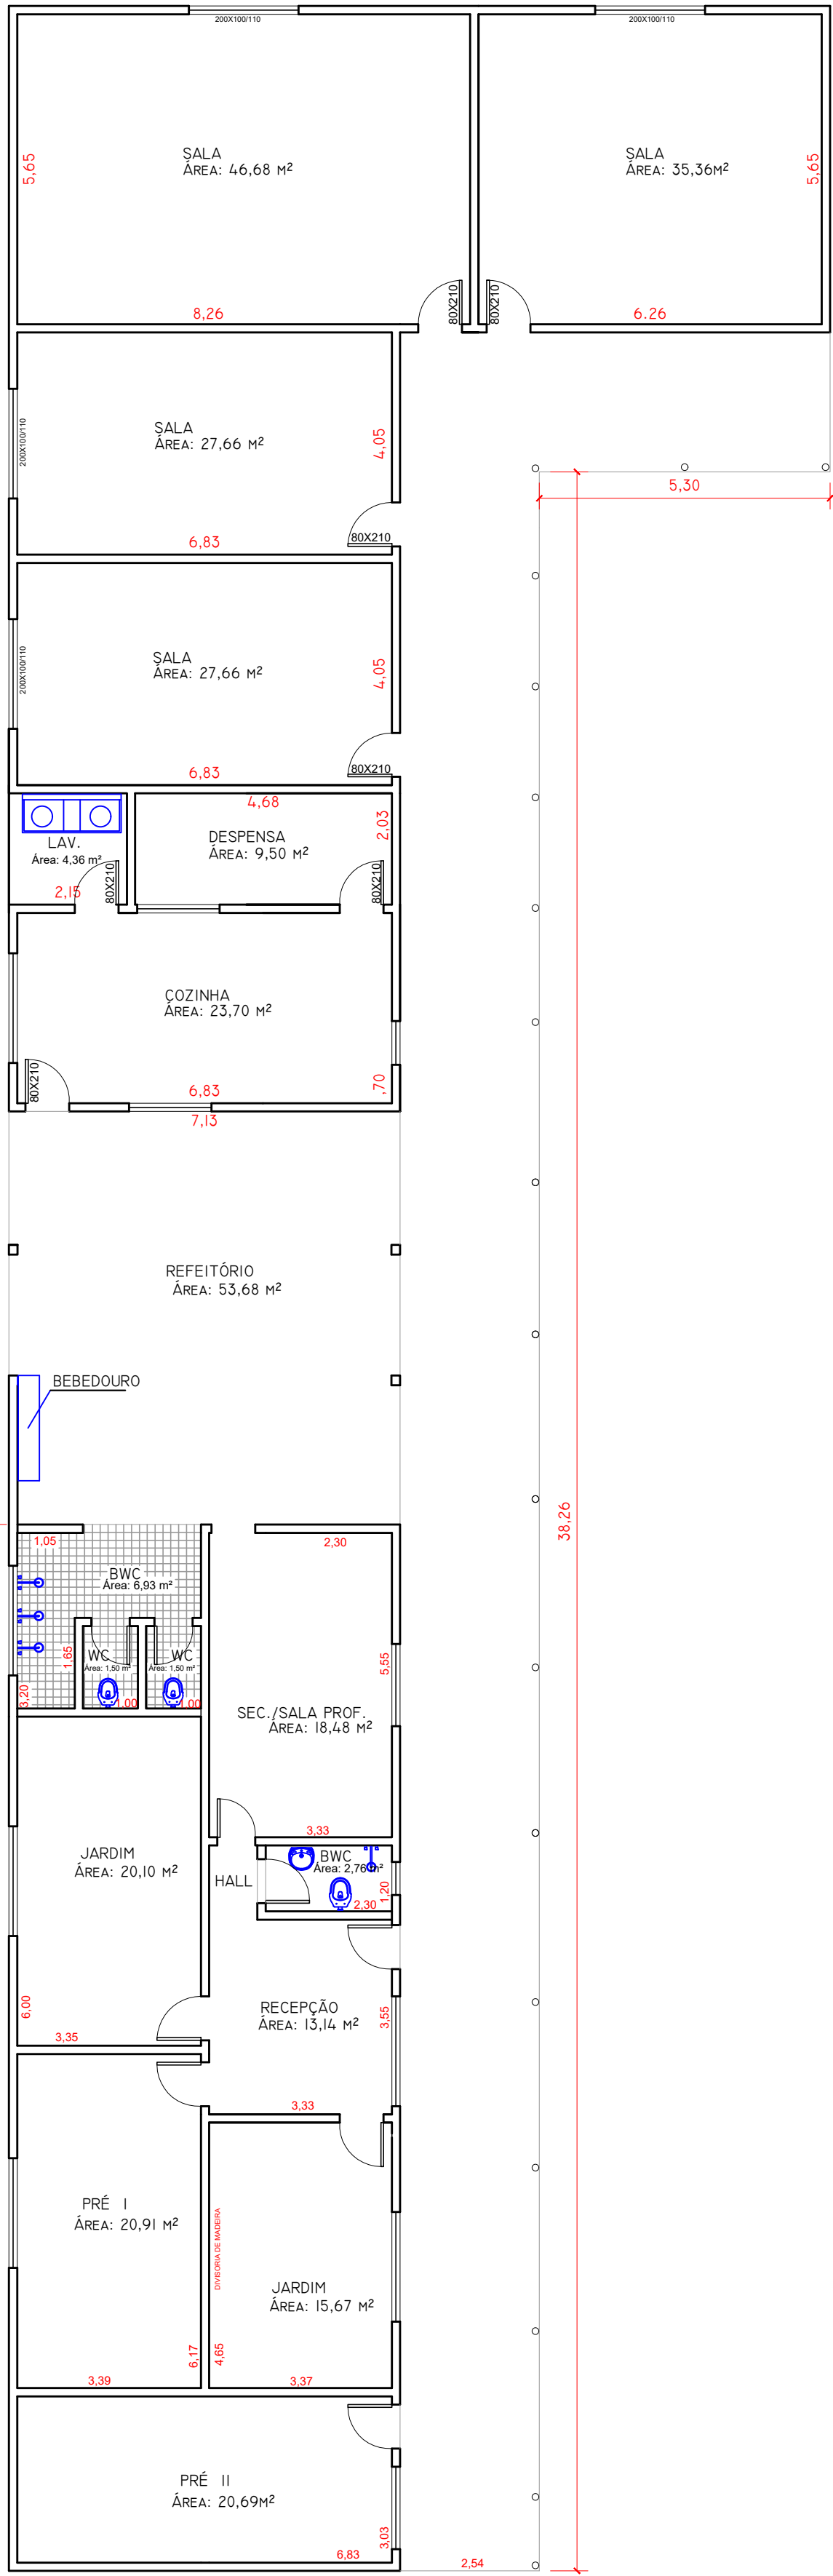


PLANTA EXISTENTE
ESCALA 1:100

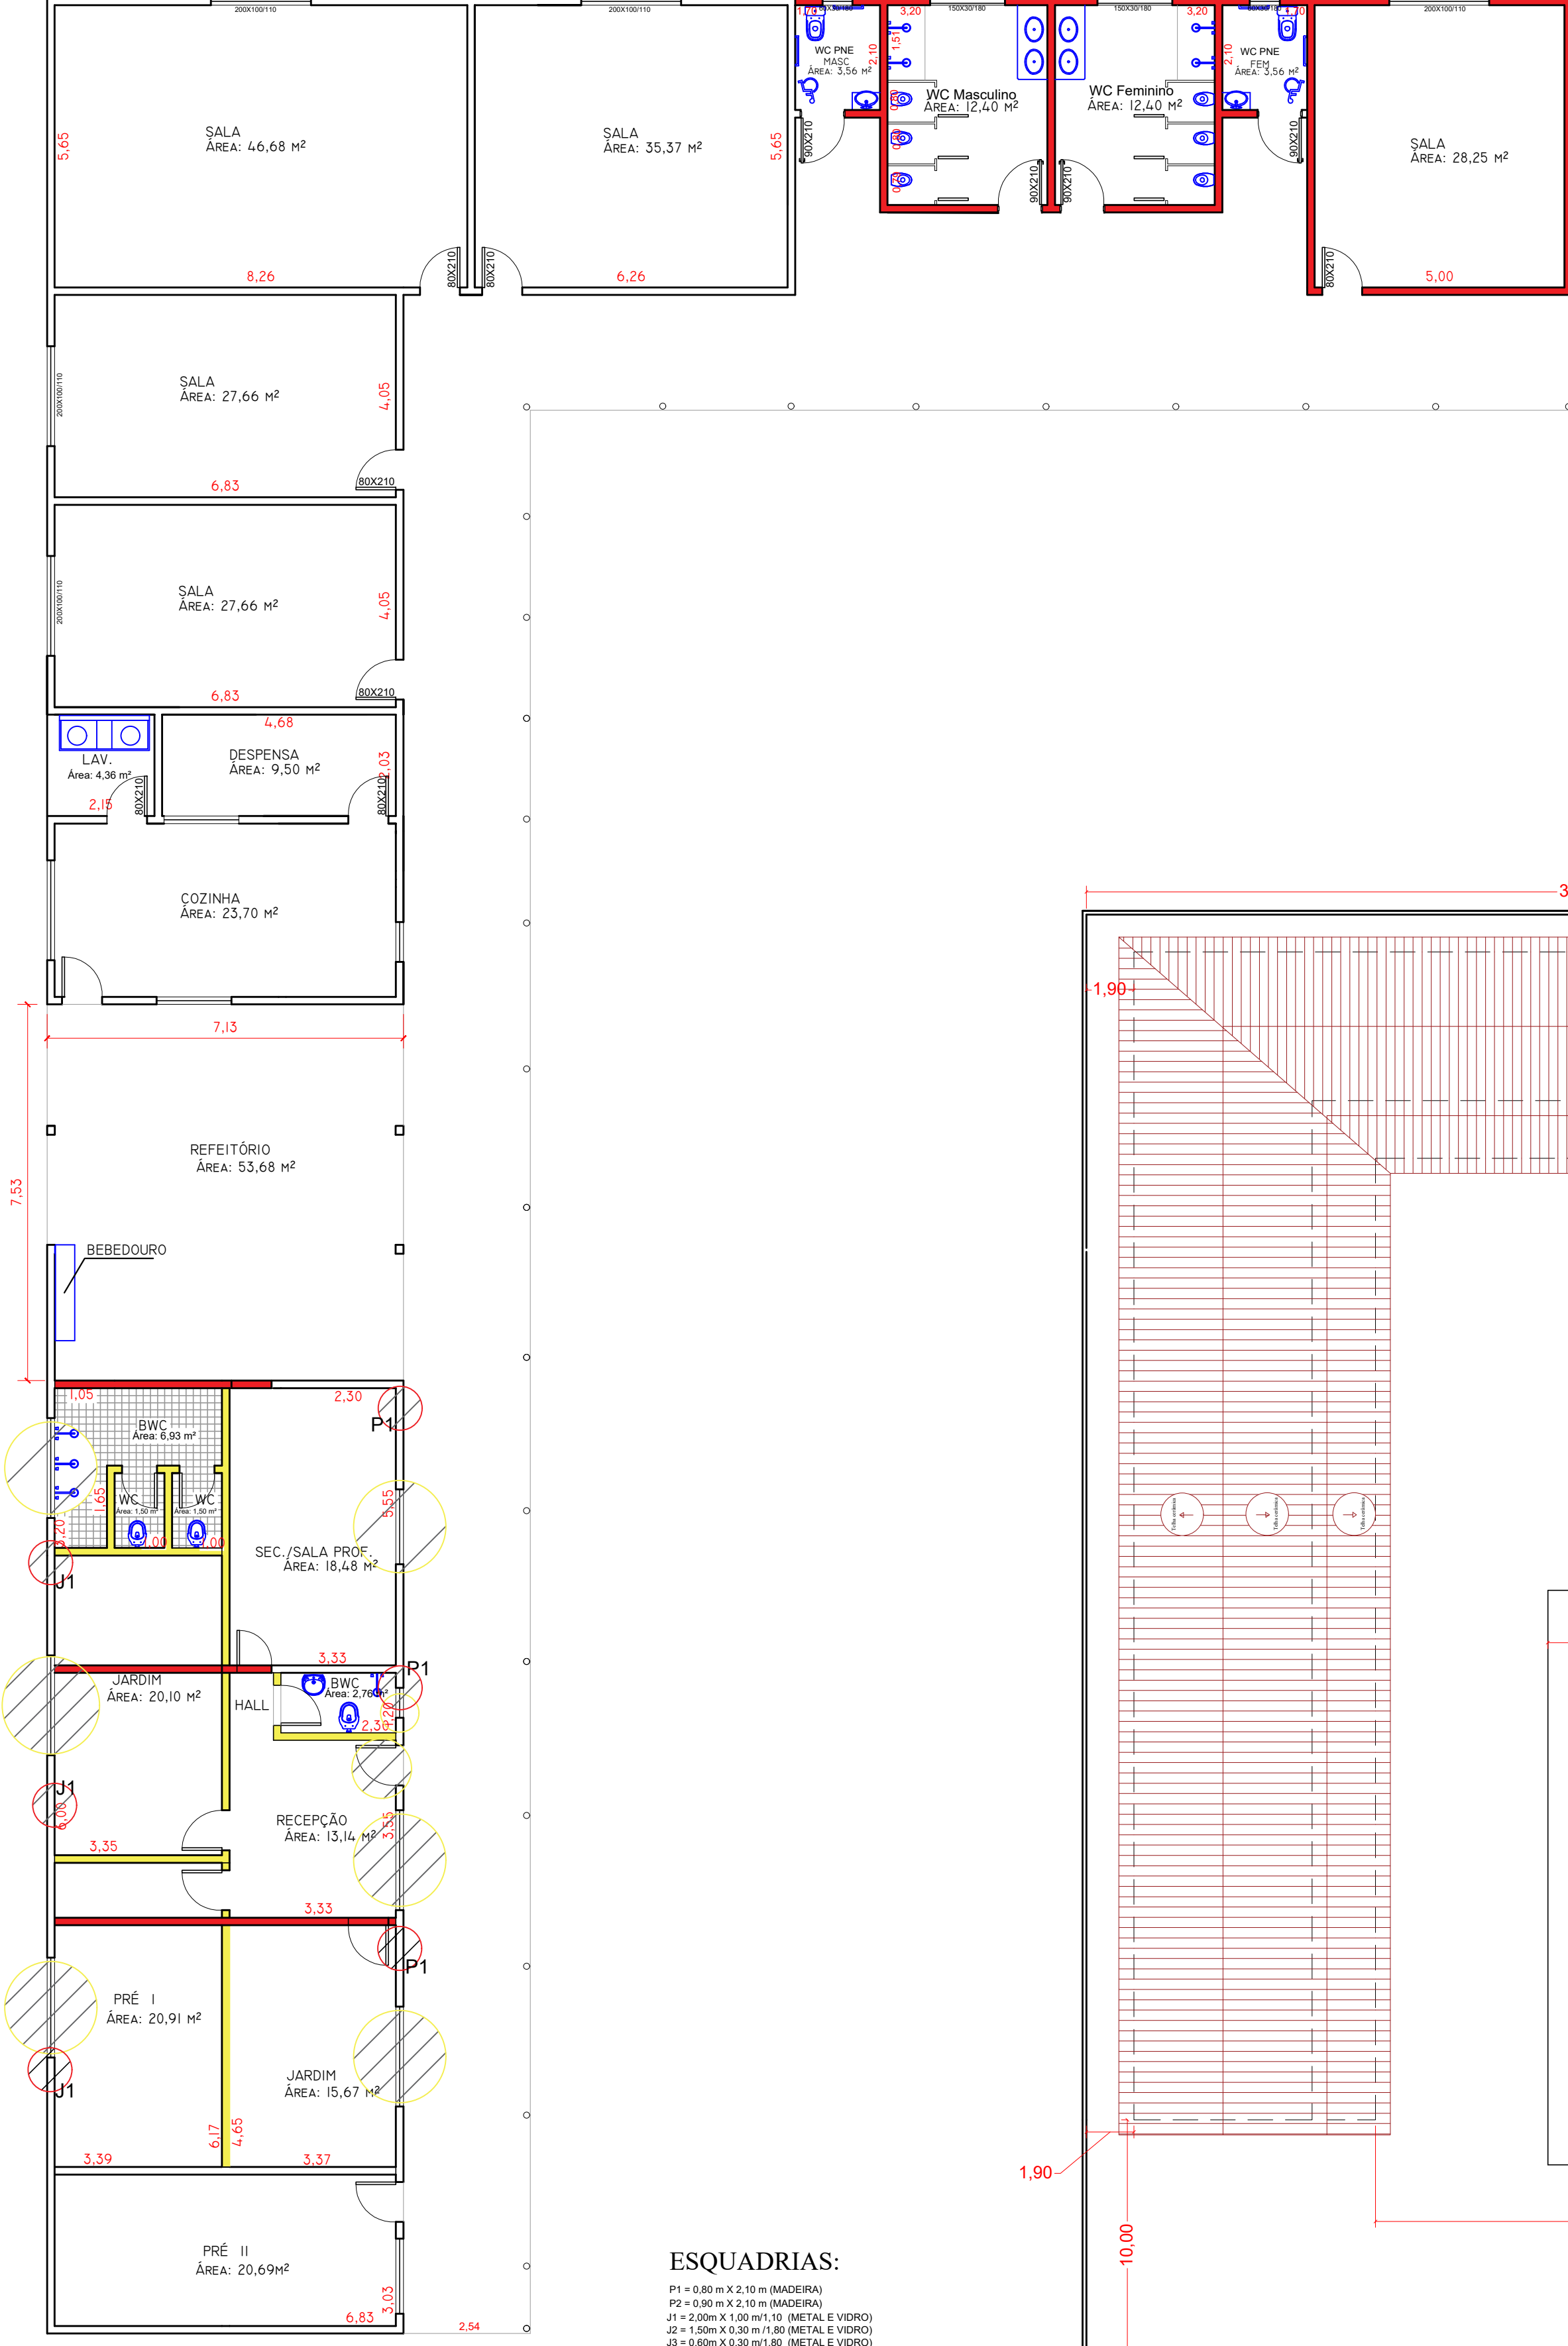

PLANTA DEMOLIÇÃO E AMPLIAÇÃO
ESCALA 1:100

ESQUADRIAS:
P1 = 0,80 m x 2,10 m (MADEIRA)
P2 = 0,80 m x 2,10 m (MADEIRA)
J1 = 2,00 m x 1,00 m (METAL E VIDRO)
J2 = 1,50 m x 0,30 m (METAL E VIDRO)
J3 = 0,60 m x 0,30 m (METAL E VIDRO)

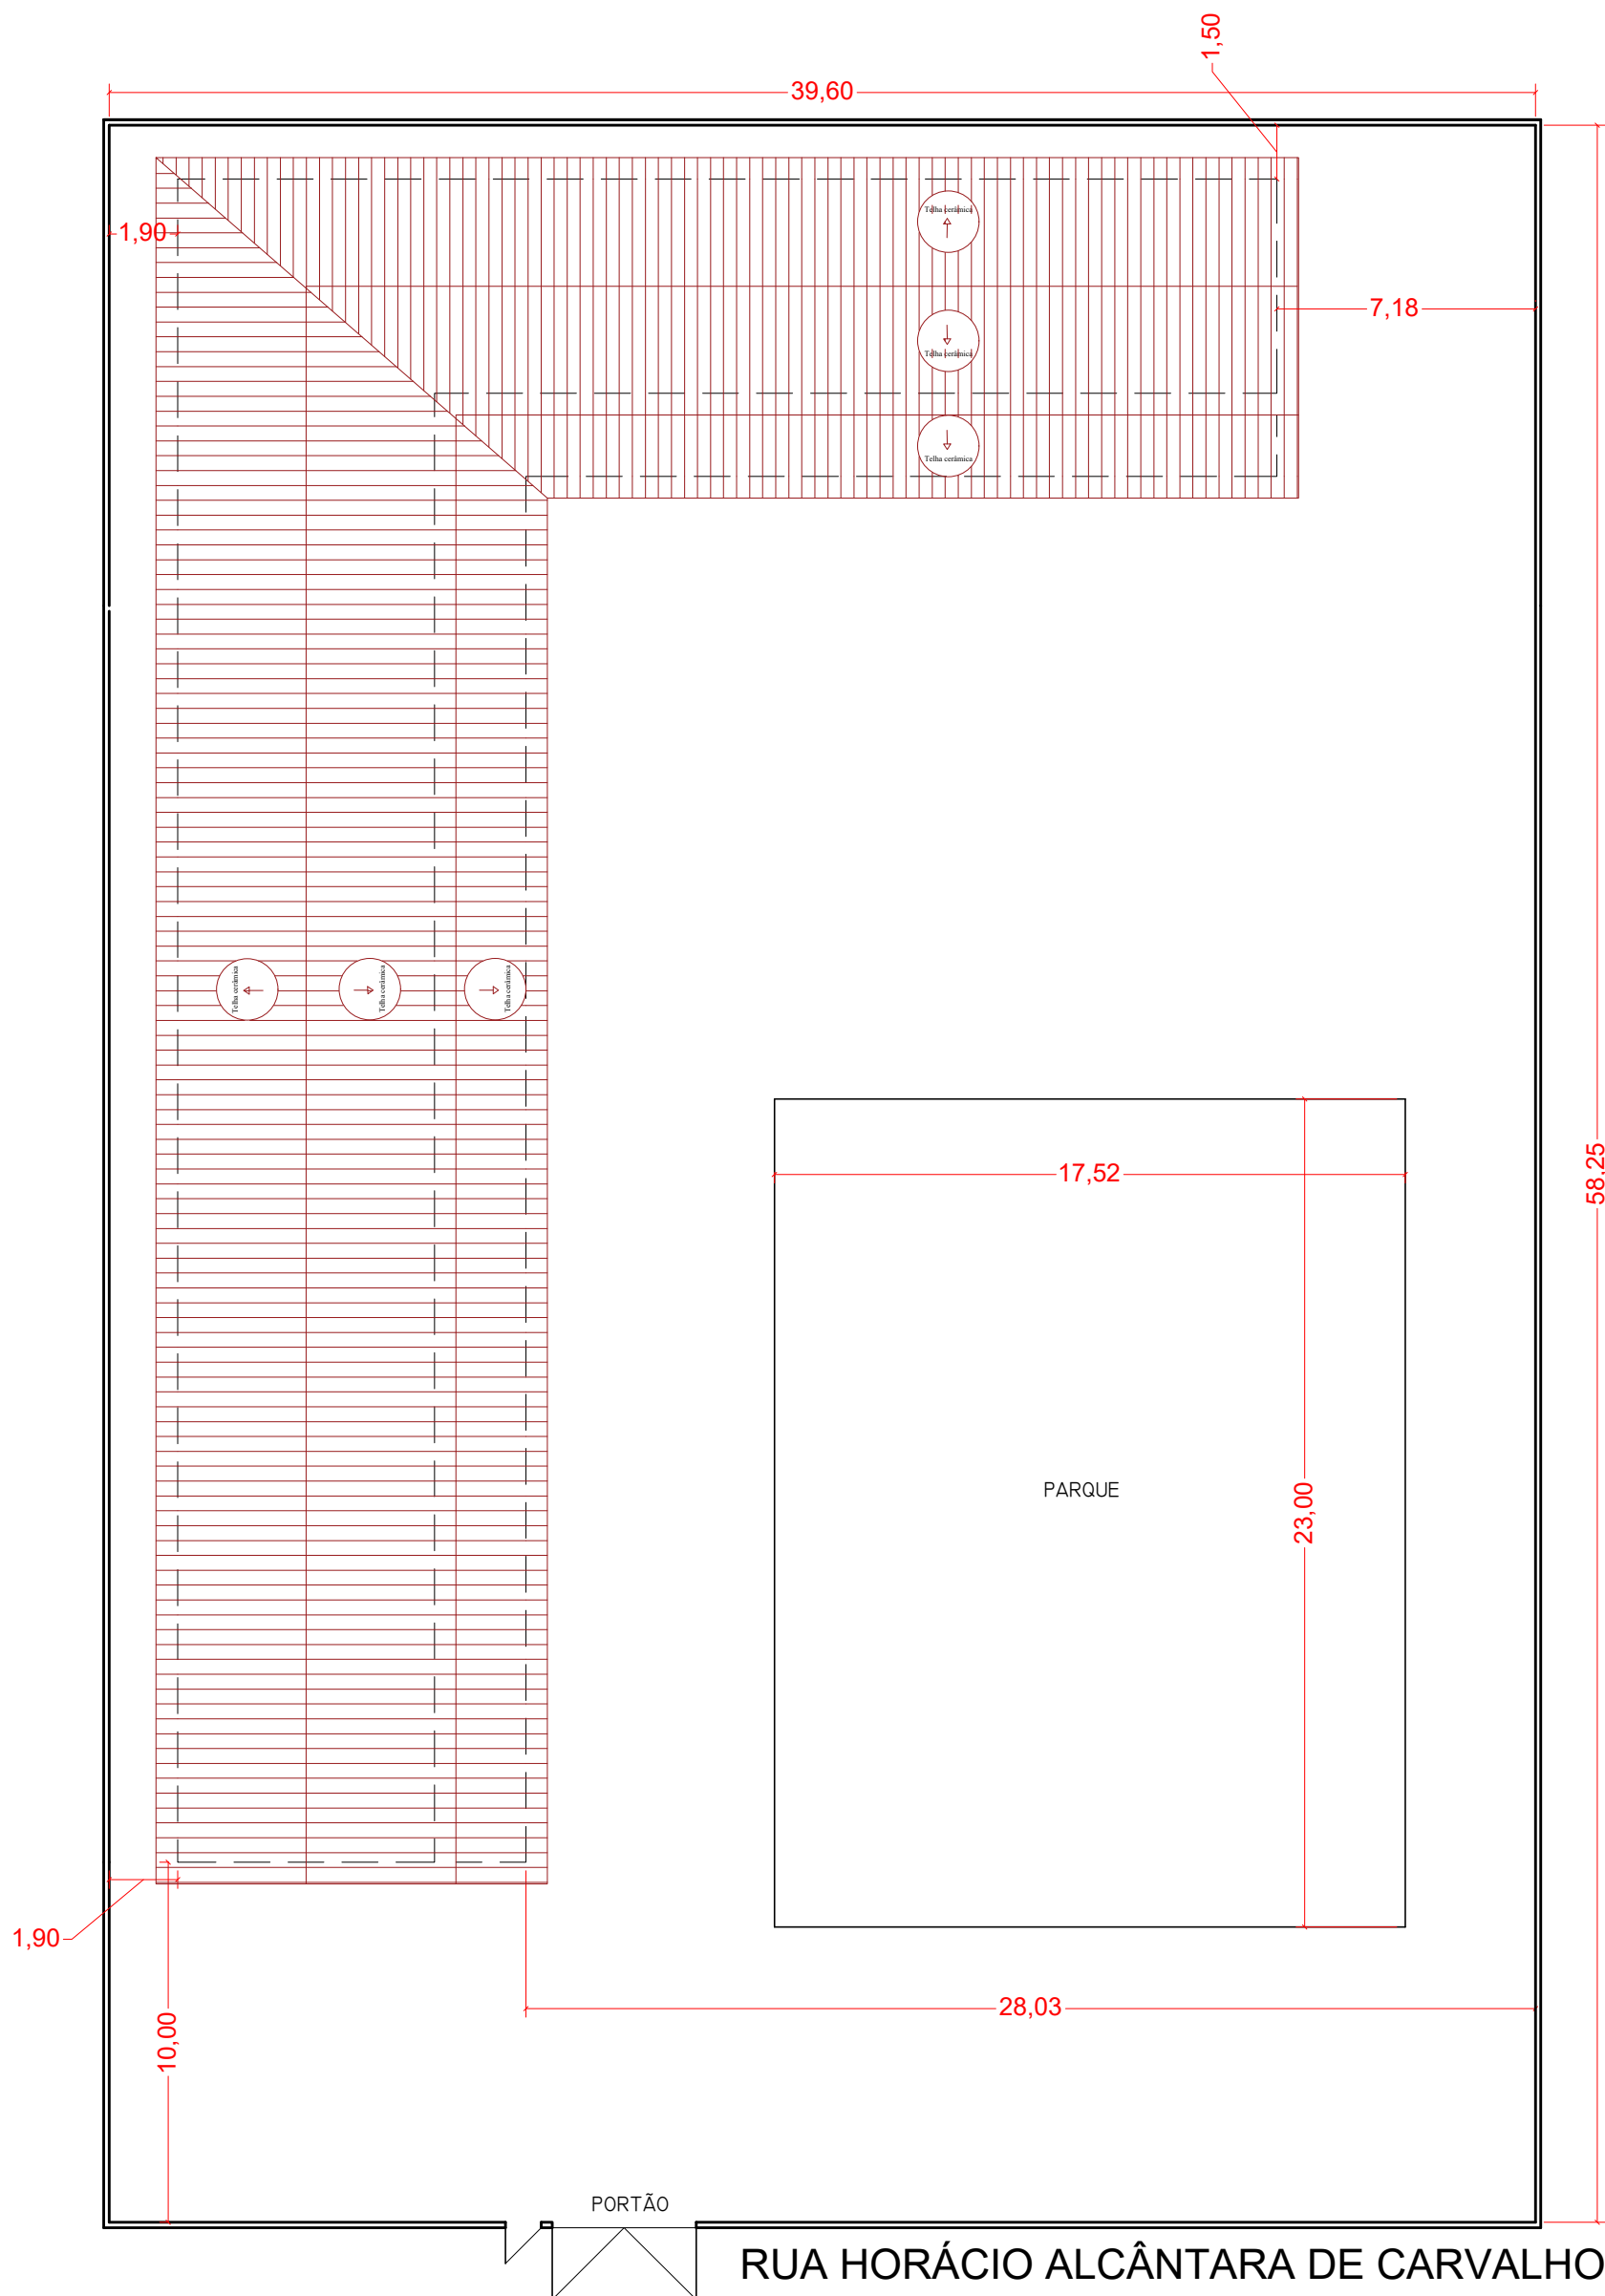


PLANTA LOCAÇÃO/COBERTURA
ESCALA 1:200

PROJETO ARQUITETÔNICO

FOLHA
1/2

ASSUNTO: PROJETO DE AMPLIAÇÃO E REFORMA DA CRECHE MORADA DOS PEQUENINOS
PROPRIETÁRIO: PREFEITURA MUNICIPAL DE ARAPUTANGA/MT
LOCAL: RUA HORÁCIO ALCÂNTARA DE CARVALHO, LOTES 9 E 10 DA QUADRA 2

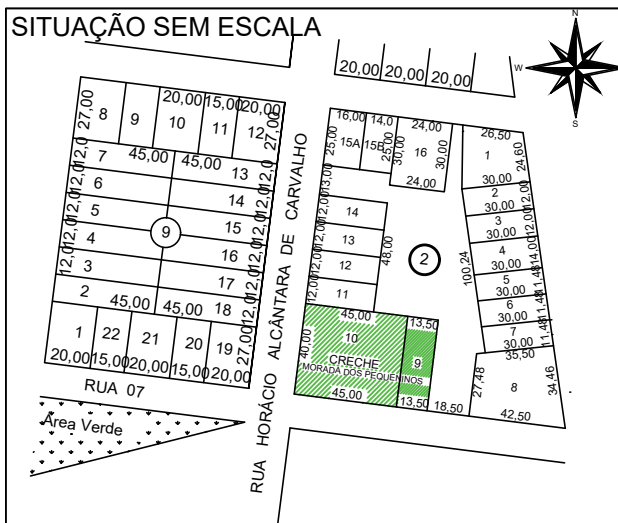

Resumo das áreas
ÁREA EXISTENTE 497,05 m²
ÁREA A SER AMPLIADA 127,23 m²
ÁREA TOTAL CONSTRUÍDA 624,28 m²
ÁREA REFORMADA 106,47 m²

LEGENDA
— A DEMOLIR — A COLOCAR
— A MANter — A RETIRAR
— A CONSTRUIR

PREFEITURA MUNICIPAL DE ARAPUTANGA
CNPJ: 15.023.914/0001-45

RESPONSÁVEL TÉCNICO
JOÃO GUSTAVO FARIA DOS SANTOS JÚNIOR
ENGENHEIRO CIVIL - CREA 5064045506

APROVAÇÃO