




PLANTA DE COBERTURA
ESCALA 1:100

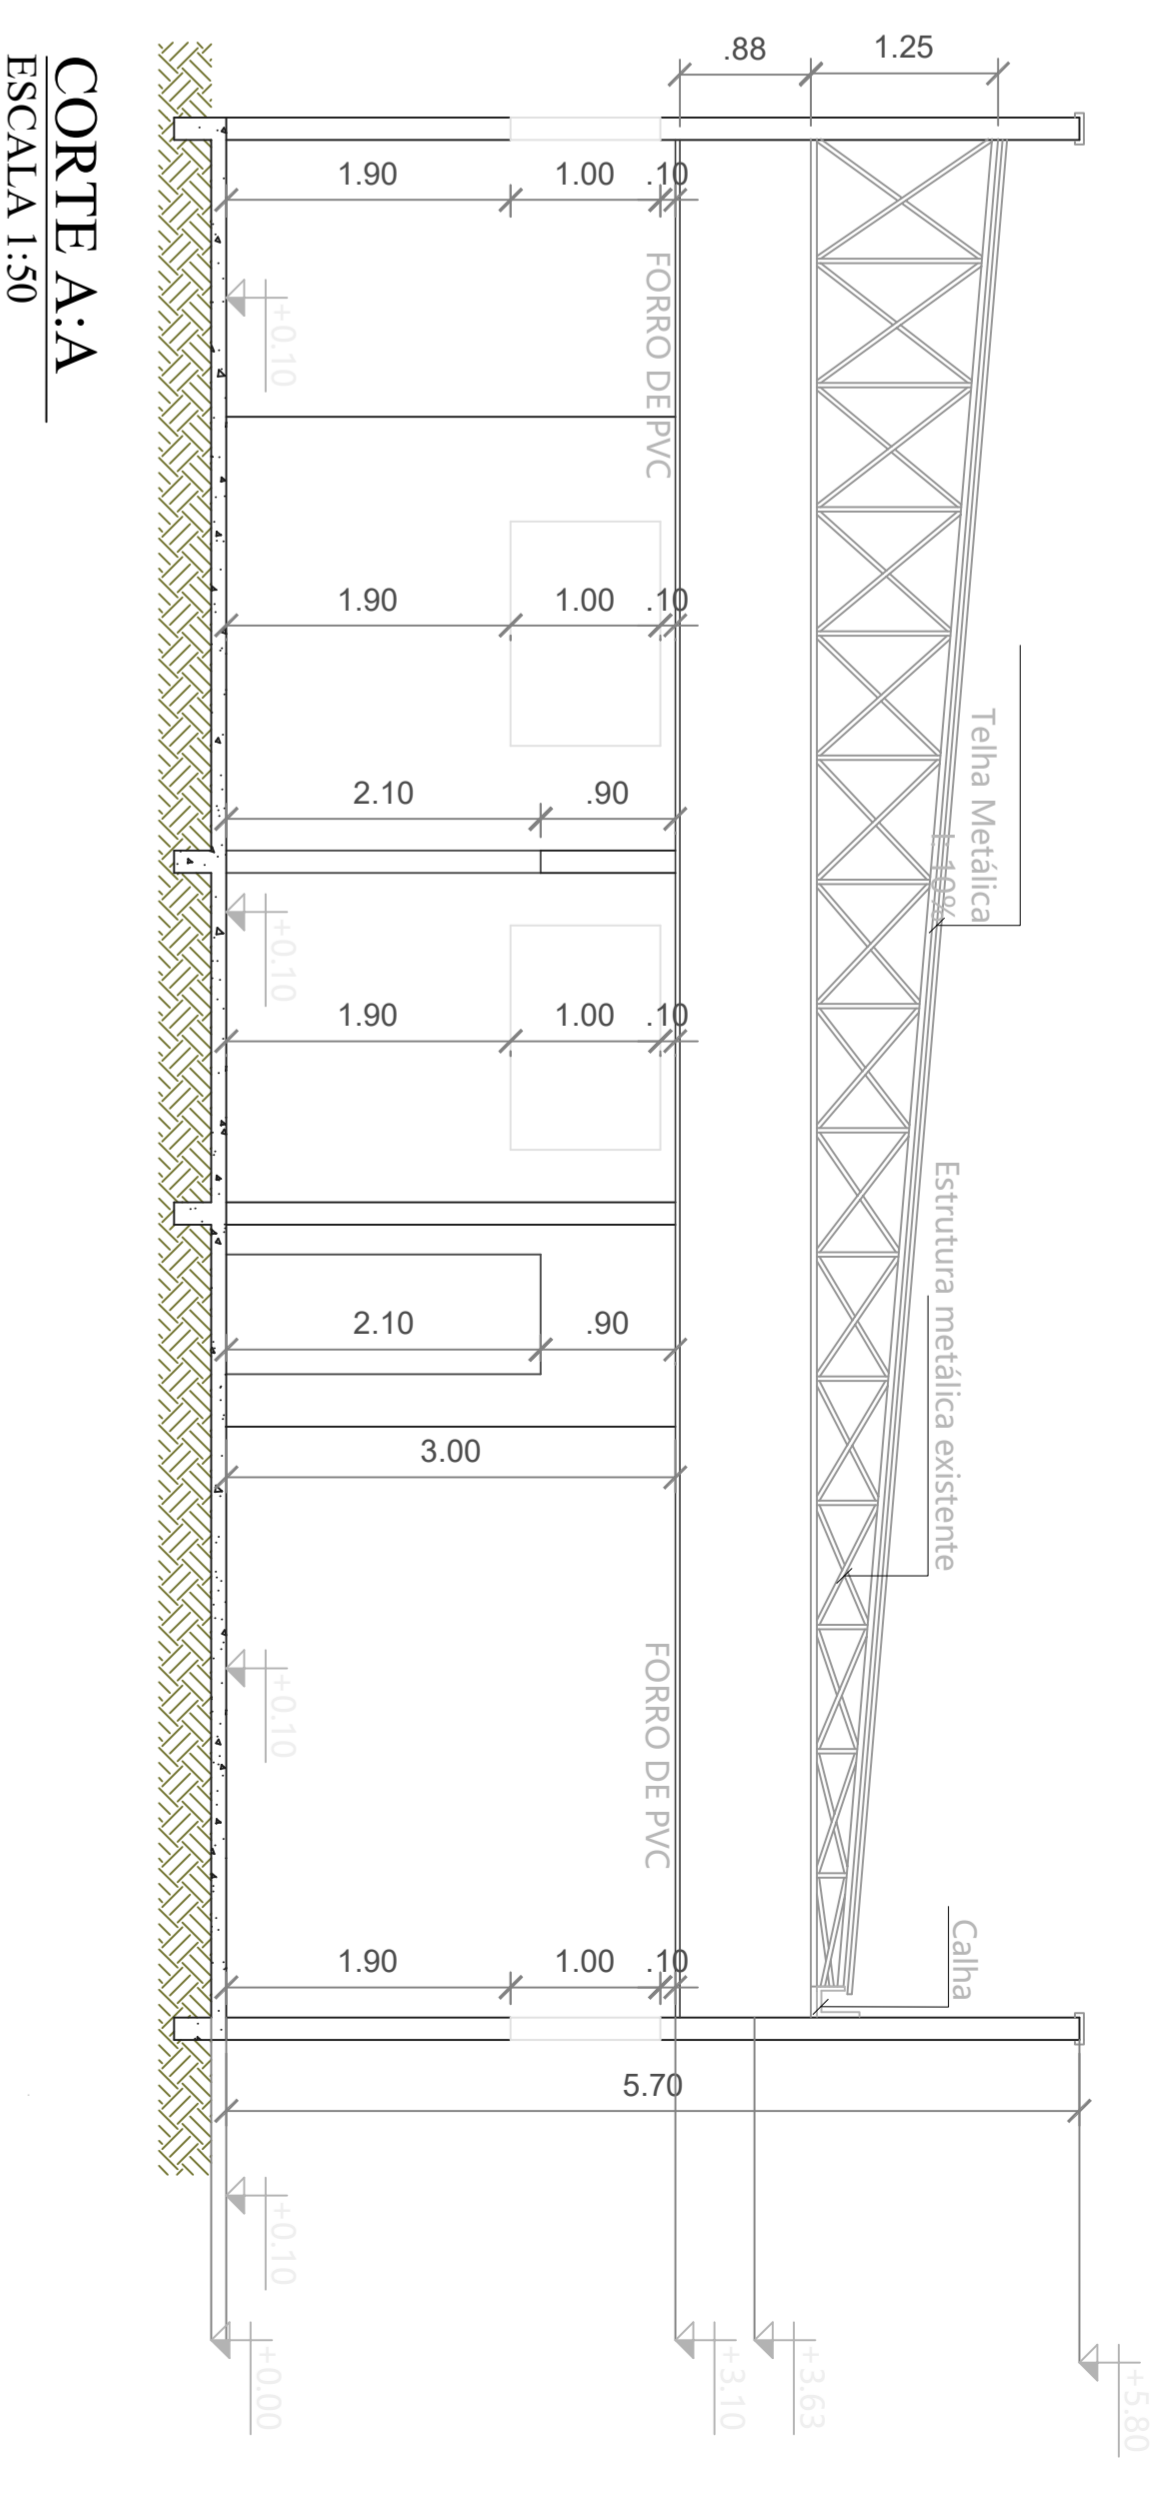

CORTE A.A
ESCALA 1:50

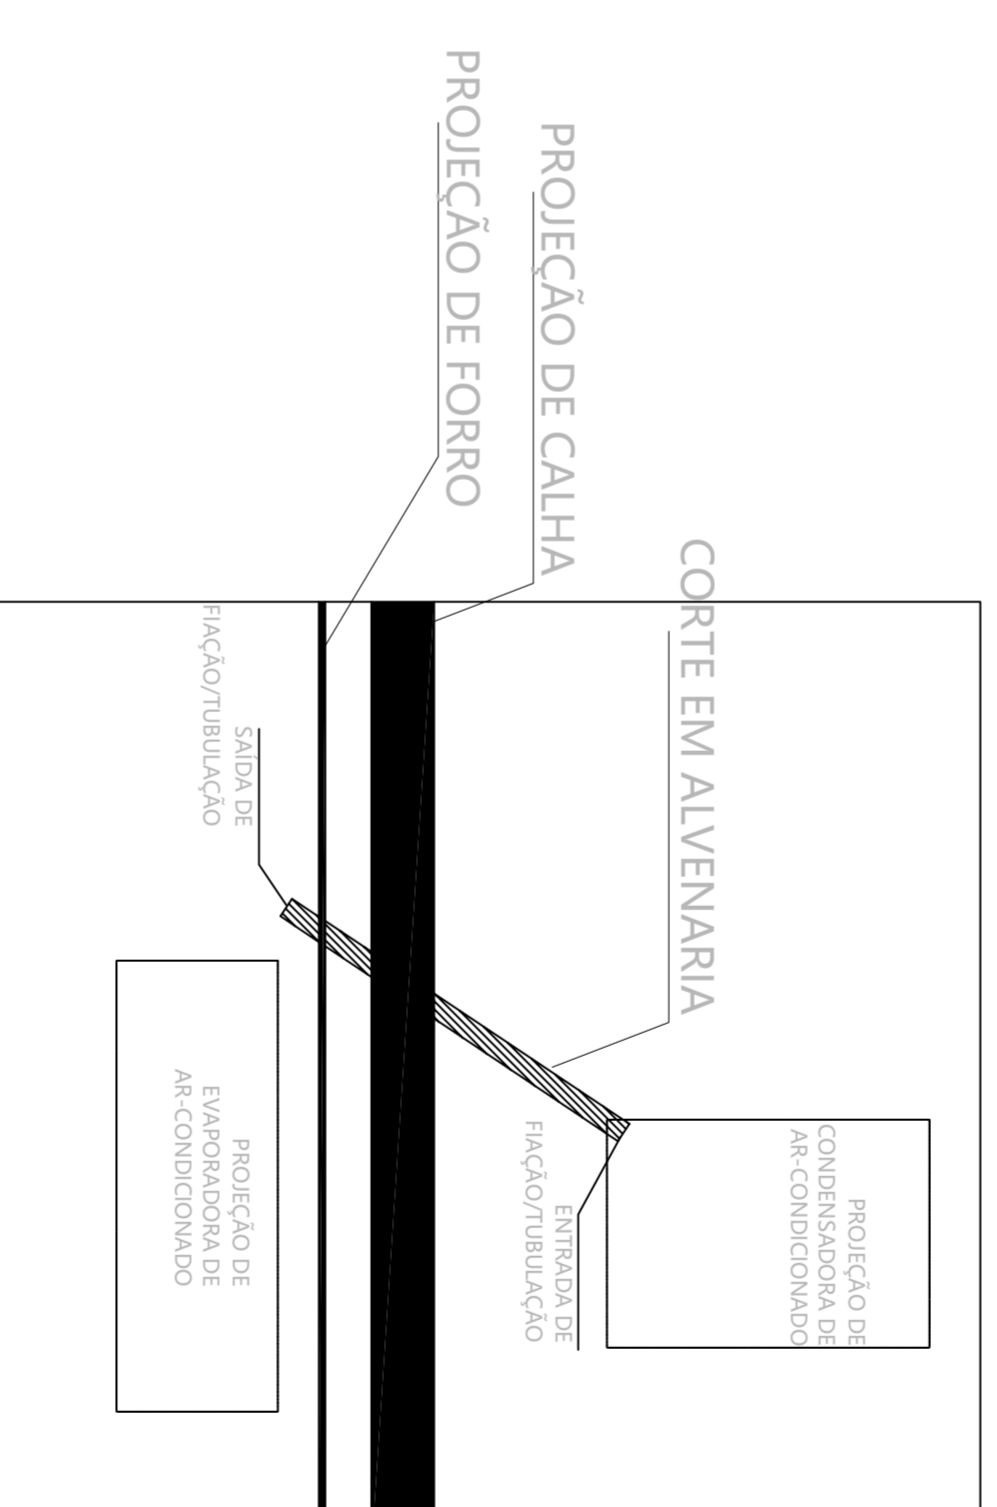

DETALHE DE INSTALAÇÃO EMBUTIDA
SEM ESCALHA

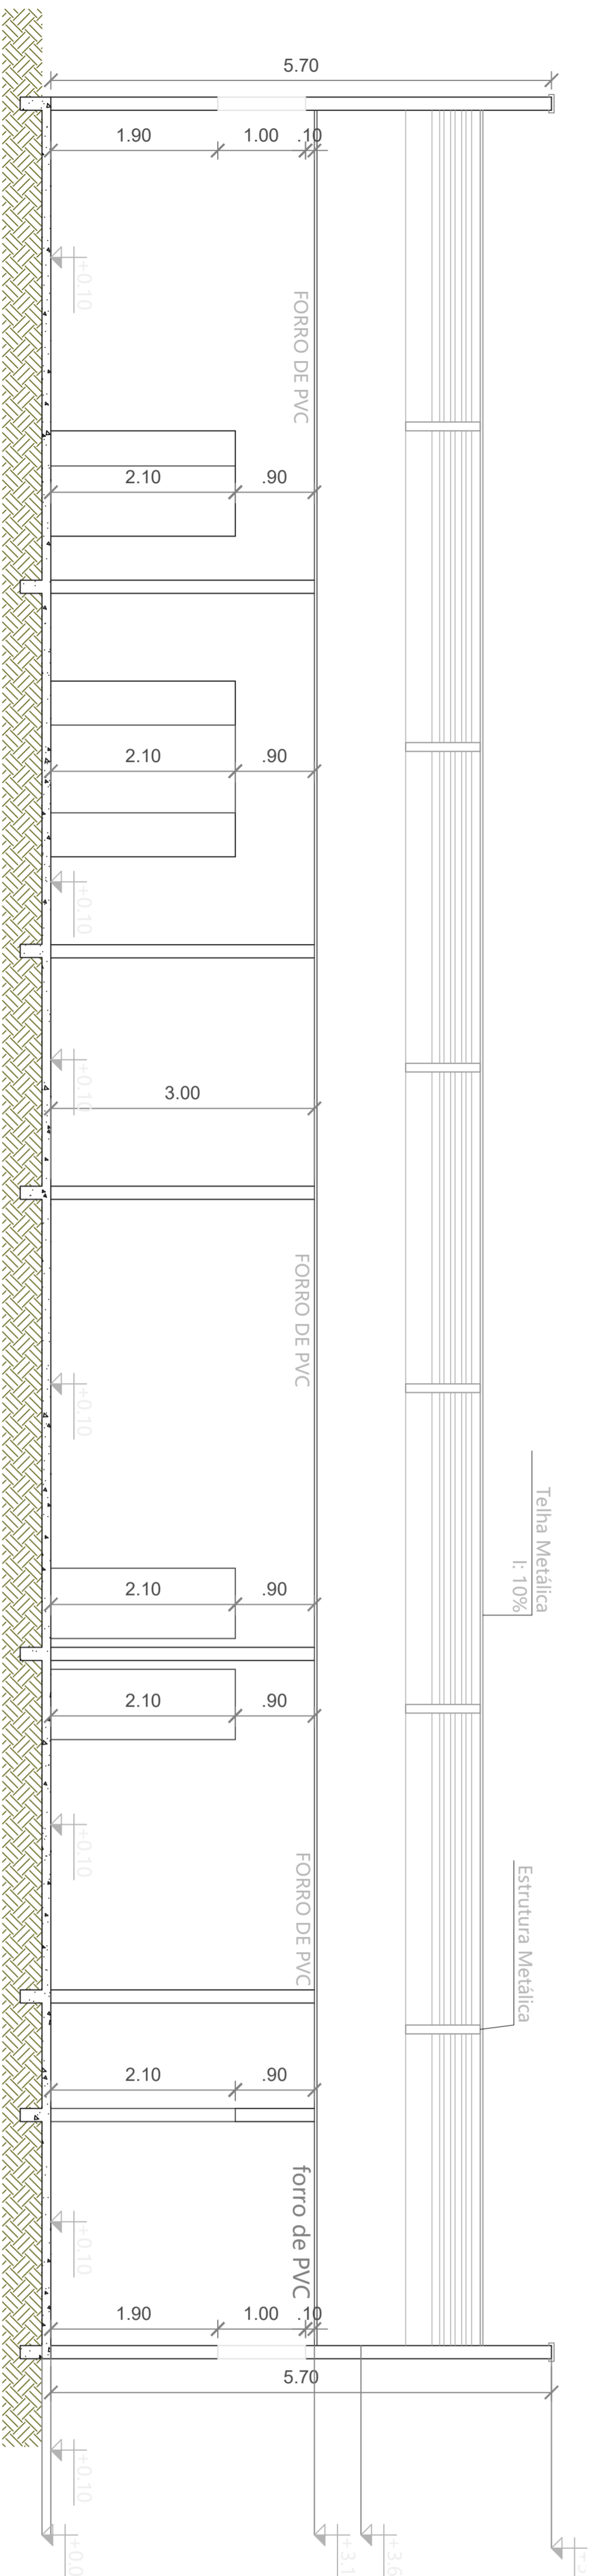

CORTE B.B
ESCALA 1:50



Estado de Mato Grosso
PREFEITURA MUNICIPAL DE ARAPUTANGA
SETOR DE ENGENHARIA - PROJETOS


RESERVAÇÃO: PROJETO DE RECUPERAÇÃO DE COBERTURA DATA: 06/09/2021

ASSUNTO: PROJETO ARQUITETÔNICO FOLHA: 01/01

CONTIÚO: DETALHES DE COBERTURA E CONTEÚO: CONTEÚO DE INSTALAÇÃO DE AR-CONDICIONADO.

INFORMAÇÕES TÉCNICAS:
- PROPRIETÁRIO: PREFEITURA MUNICIPAL DE ARAPUTANGA
- ENDEREÇO: RUA ANTENOR MAMEDES, 911, CENTRO.
- MUNICÍPIO: ARAPUTANGA/MT

RESPONSÁVEL TÉCNICO:

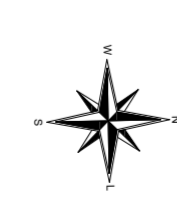

JOÃO GUSTAVO F. S. JUNIOR
ENGR. CIVIL - CREA: 50640455065

LUCAS RIOS
ESTAGIÁRIO

PREFEITURA MUNICIPAL DE ARAPUTANGA
PREFEITURA MUNICIPAL DE ARAPUTANGA
CNPJ: 13.029.234/0001-49

APROVAÇÃO DE ORÇÃO CONTINENTE: