


RUA ORÍDIA PIMENTA DA CONCEIÇÃO DE CARVALHO

PLANTA COBERTURA/IMPLANTAÇÃO
ESC: 1:75

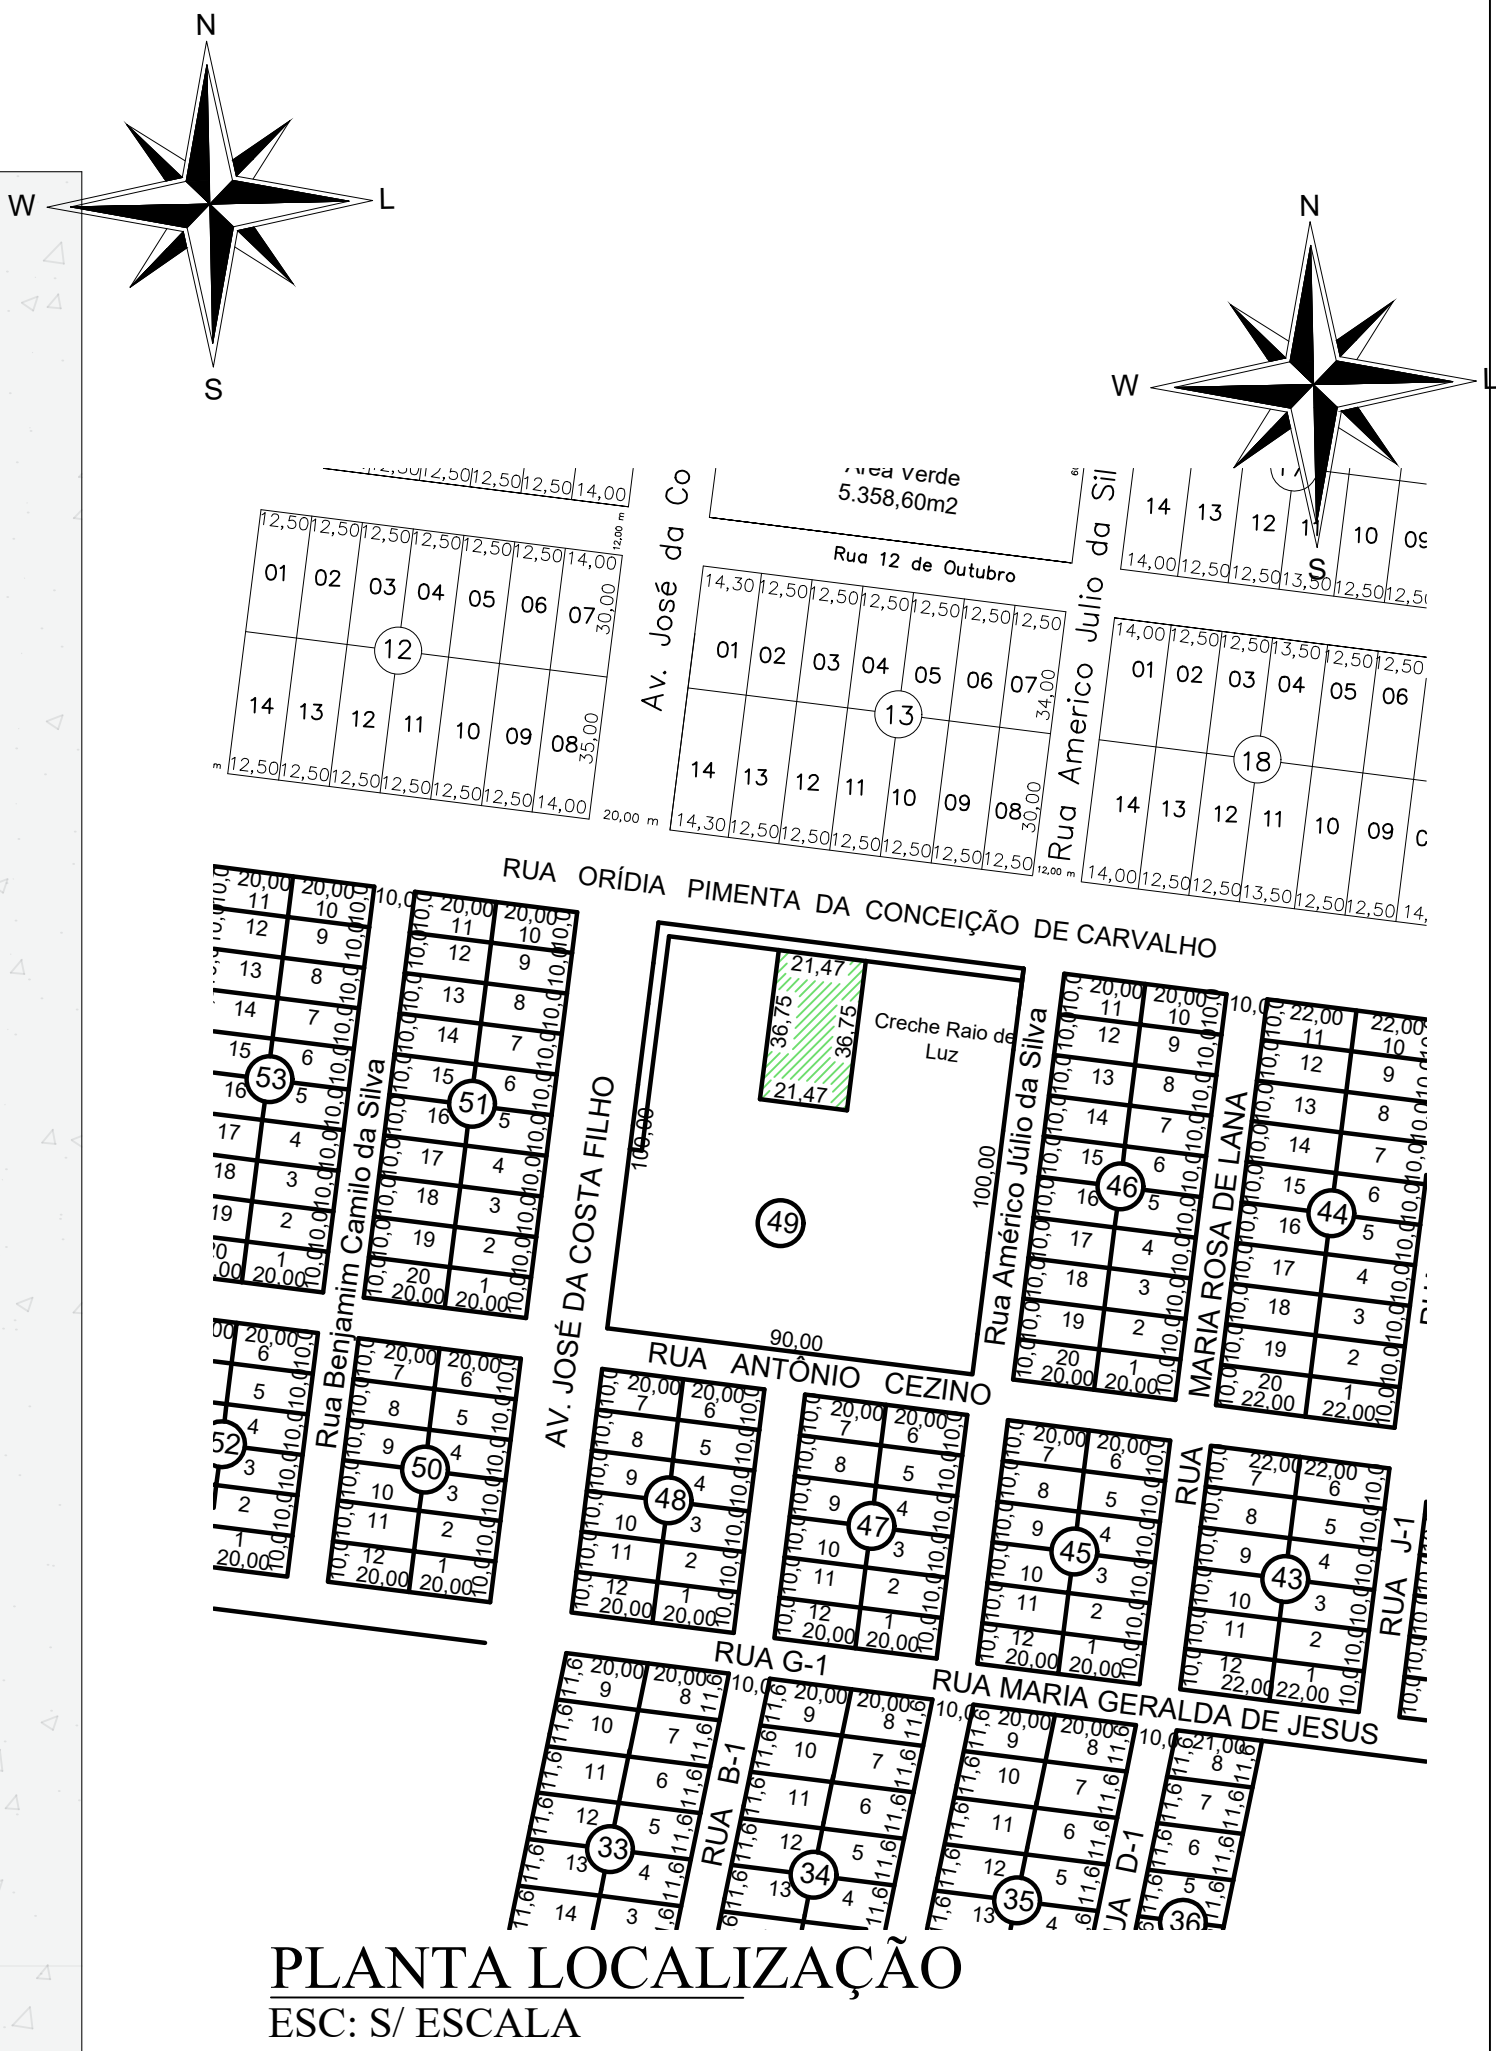

Estado de Mato Grosso

PREFEITURA MUNICIPAL DE ARAPUTANGA

SETOR DE ENGENHARIA - PROJETOS

DESCRIÇÃO:

PROJETO DE CONSTRUÇÃO DO CENTRO DE CONVIVÊNCIA

DATA:

05/04/2023

ASSUNTO:

PROJETO ARQUITETÔNICO

FOLHA:

01/04

INFORMAÇÕES GERAIS:

ESCALA 1:100

CONTEÚDO:

PLANTA DE COBERTURA/IMPLANTAÇÃO
PLANTA DE LOCALIZAÇÃO

INFORMAÇÕES TÉCNICAS:

- PROPRIETÁRIO: PREFEITURA MUNICIPAL DE ARAPUTANGA

- ENDEREÇO: AVENIDA ORÍDIA PIMENTA DA CONCEIÇÃO DE CARVALHO, BAIRRO: CIDADE ALTA, ARAPUTANGA - MATO GROSSO

- MUNICÍPIO: ARAPUTANGA/MT

LOCALIZAÇÃO:

RESPONSÁVEL TÉCNICO:

JOÃO GUSTAVO F. S. JÚNIOR

ENG. CIVIL - CREA: 5064045506

DESENHISTA:

GABRIEL ALVES CARMINATTI

ARQ. URBANISTA - CAU: A275496-7

PREFEITURA MUNICIPAL DE ARAPUTANGA:

PREFEITURA MUNICIPAL DE ARAPUTANGA

CNPJ: 15.023.914/0001-45

APROVAÇÃO DE ÓRGÃO COMPETENTE: