



Estado de Mato Grosso
PREFEITURA MUNICIPAL DE ARAPUTANGA
SETOR DE ENGENHARIA - PROJETOS


DESCRIÇÃO:	PROJETO DE CONSTRUÇÃO DO CENTRO DE CONVIVÊNCIA	DATA: 05/04/2023
------------	---	----------------------------

ASSUNTO: PROJETO ARQUITETÔNICO	FOLHA: 04/04
--	---

<p>INFORMAÇÕES GERAIS:</p> <ul style="list-style-type: none"> - ESCALA 1:75 - ESCALA 1:50 	<p>CONTEÚDO:</p> <ul style="list-style-type: none"> - CORTES - DETALHAMENTOS
--	---

INFORMAÇÕES TÉCNICAS:

- PROPRIETÁRIO: PREFEITURA MUNICIPAL DE ARAPUTANGA
- ENDEREÇO: AVENIDA ORÍDIA PIMENTA DA CONCEIÇÃO DE CARVALHO, BAIRRO: CIDADE ALTA, ARAPUTANGA - MATO GROSSO
- MUNICÍPIO: ARAPUTANGA/MT

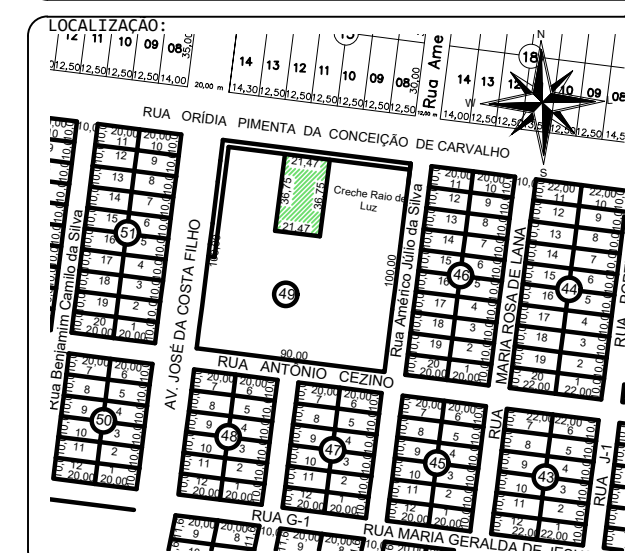

RESPONSÁVEL TÉCNICO:

JOÃO GUSTAVO F. S. JÚNIOR
ENG. CIVIL - CREA: 5064045506

GABRIEL ALVES CARMINATTI
ARQ. URBANISTA - CAU: A275496-7

PREFEITURA MUNICIPAL DE ARAPUTANGA:

PREFEITURA MUNICIPAL DE ARAPUTANGA
CNPJ: 15.023.914/0001-45

APROVAÇÃO DE ORGÃO COMPETENTE: