

Forma do pavimento Baldrame (Nível 0)
escala 1:50

Vigas			
Nome	Seção (cm)	Elevação (cm)	Nível (cm)
V1	15x30	0	0
V2	15x30	0	0
V4	15x30	0	0
V5	15x30	0	0
V6	15x30	0	0
V7	15x30	0	0
V8	15x30	0	0
V10	15x30	0	0
V11	15x30	0	0
V12	15x30	0	0


Características dos materiais	
fck (kgf/cm²)	Ecs (kgf/cm²)
250	241500

Dimensão máxima do agregado = 19 mm

Pilares			
Nome	Seção (cm)	Elevação (cm)	Nível (cm)
P1	15x25	0	0
P2	15x25	0	0
P3	15x25	0	0
P4	15x25	0	0
P5	15x25	0	0
P6	15x25	0	0
P7	15x25	0	0
P8	15x25	0	0
P9	15x25	0	0
P10	15x25	0	0
P11	15x25	0	0
P12	15x25	0	0
P17	15x25	0	0
P18	15x25	0	0

Legenda dos pilares	
	Pilar que passa
	Pilar que morre

Legenda das vigas e paredes	
	Viga

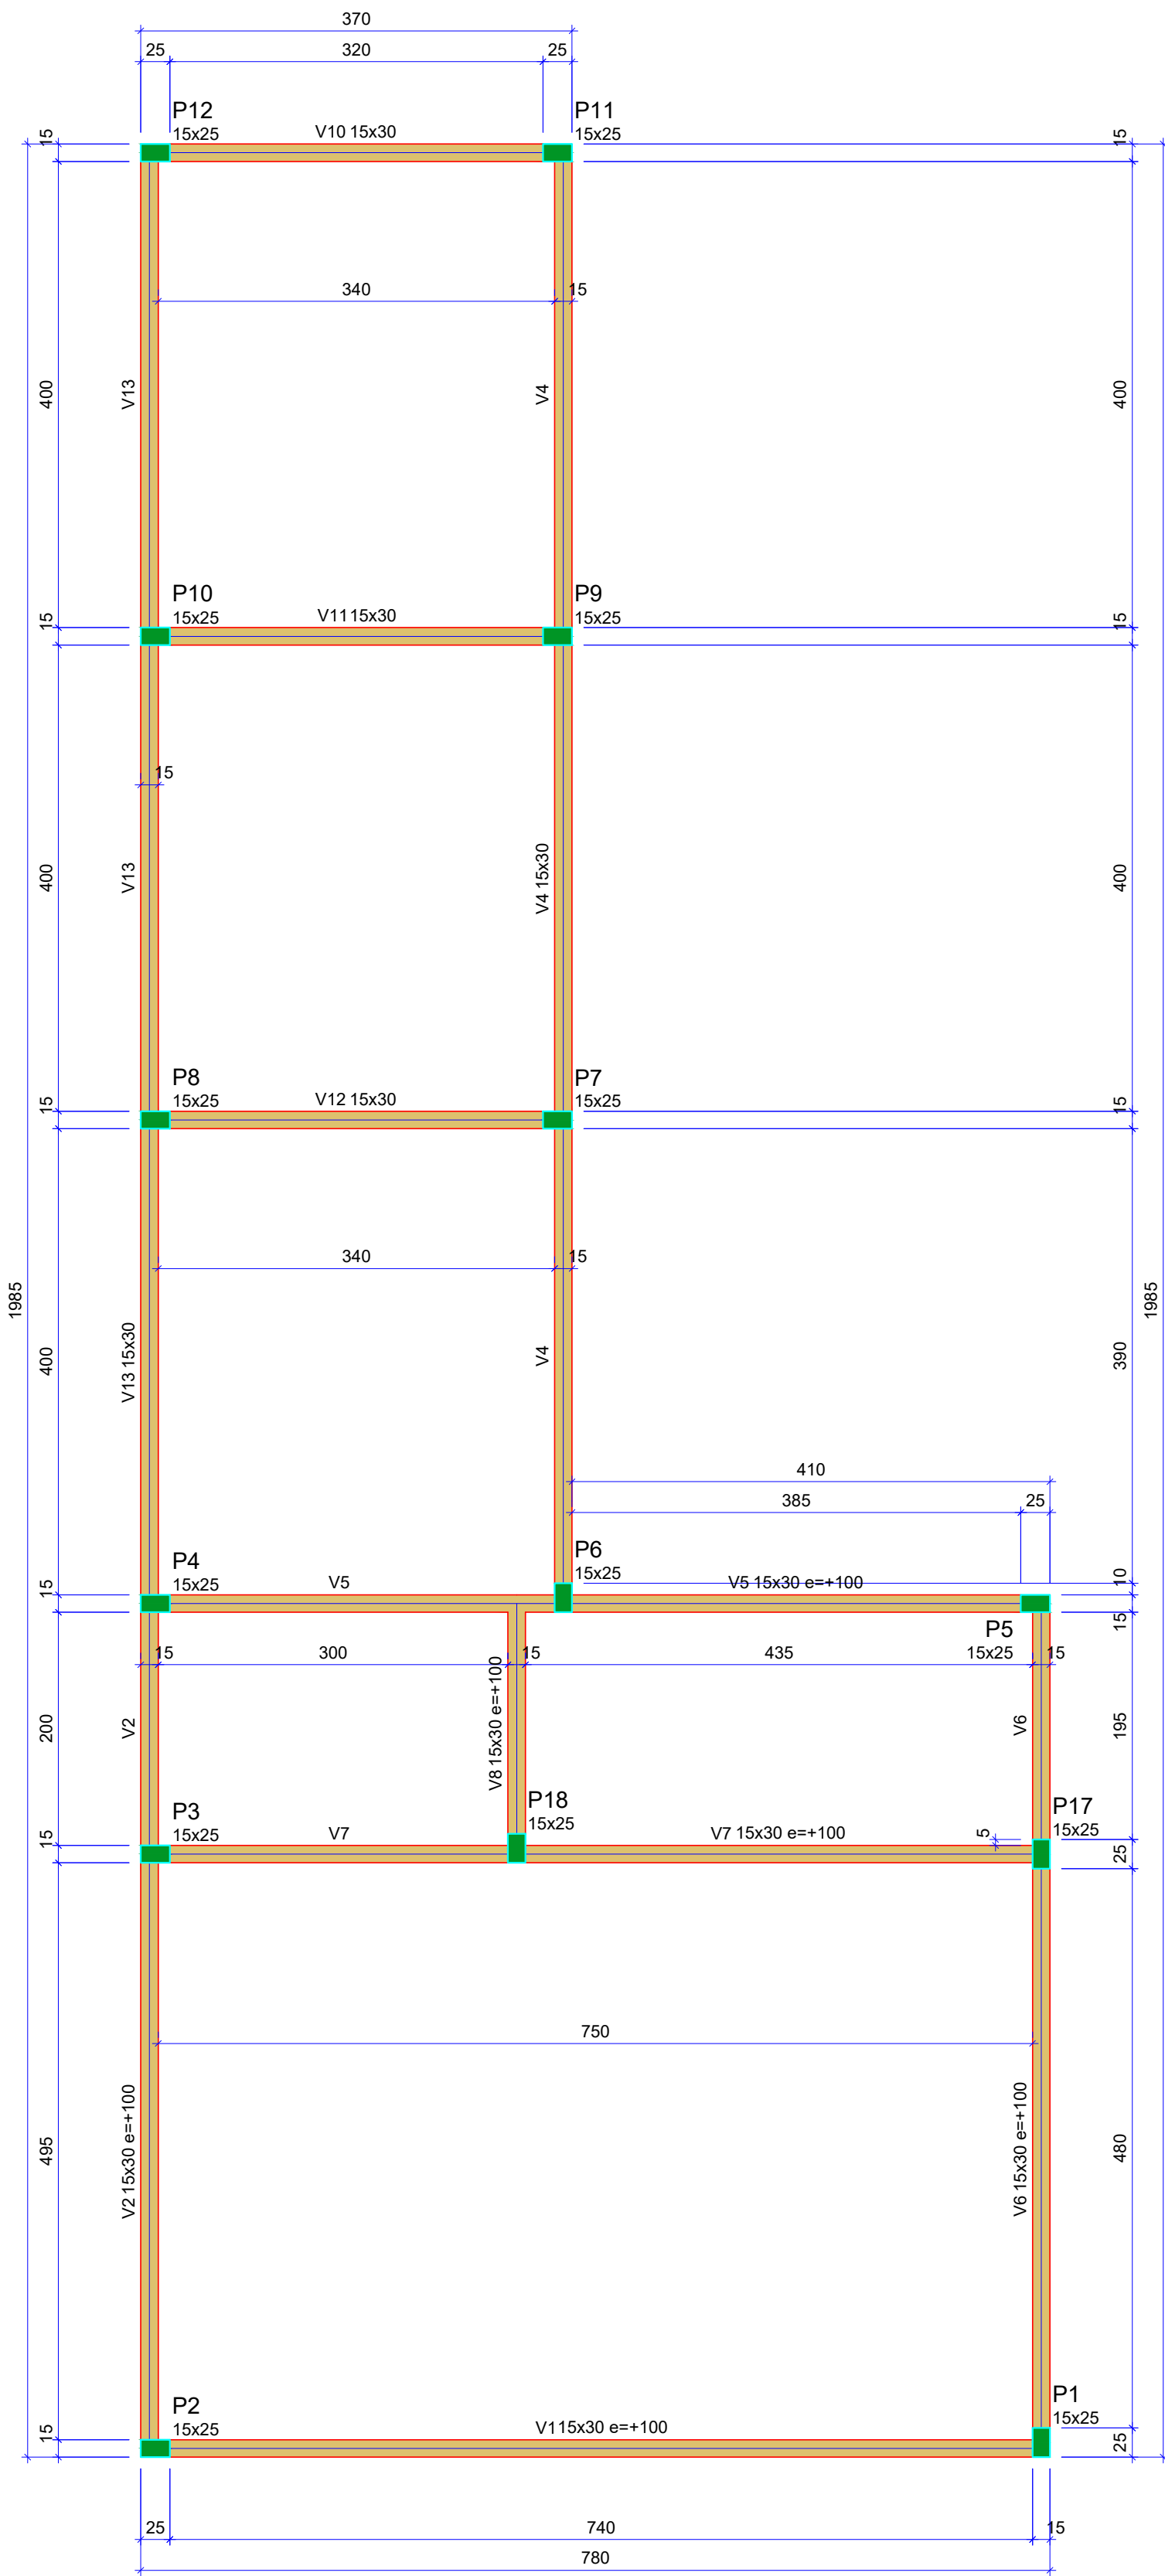

Forma do pavimento Respaldo (Nível 330)
escala 1:50

Vigas			
Nome	Seção (cm)	Elevação (cm)	Nível (cm)
V1	15x30	100	430
V2	15x30	100	430
V4	15x30	0	330
V5	15x30	100	430
V6	15x30	100	430
V7	15x30	100	430
V8	15x30	100	430
V10	15x30	0	330
V11	15x30	0	330
V12	15x30	0	330
V13	15x30	0	330

Características dos materiais	
fck (kgf/cm²)	Ecs (kgf/cm²)
250	241500

Dimensão máxima do agregado = 19 mm

Pilares			
Nome	Seção (cm)	Elevação (cm)	Nível (cm)
P1	15x25	100	430
P2	15x25	100	430
P3	15x25	100	430
P4	15x25	100	430
P5	15x25	100	430
P6	15x25	100	430
P7	15x25	0	330
P8	15x25	0	330
P9	15x25	0	330
P10	15x25	0	330
P11	15x25	0	330
P12	15x25	0	330
P17	15x25	100	430
P18	15x25	100	430

Legenda dos pilares	
	Pilar que morre
	Pilar que passa

Legenda das vigas e paredes	
	Viga

Estado de Mato Grosso
PREFEITURA MUNICIPAL DE ARAPUTANGA
SETOR DE ENGENHARIA - PROJETOS

DESCRIÇÃO: **OBRA CRAS - CENTRO DE REFERÊNCIA E ASSISTÊNCIA SOCIAL**

DATA: **25/04/2023**

ASSUNTO: **PROJETO ESTRUTURAL**

FOLHA: **01/05**

INFORMAÇÕES GERAIS:
- I. A.: -
- T. O.: -

CONTEÚDO:
- FORMAS BALDRAMES E RESPALDO

INFORMAÇÕES TÉCNICAS:
- PROPRIETÁRIO: PREFEITURA MUNICIPAL DE ARAPUTANGA
- ENDEREÇO: AVENIDA ORÍDIA PIMENTA DA CONCEIÇÃO DE CARVALHO, BAIRRO CIDADE ALTA I
- QUADRA 49
- MUNICÍPIO: ARAPUTANGA/MT

LOCALIZAÇÃO E SITUAÇÃO:

RESPONSÁVEL TÉCNICO:
☐ **JOÃO GUSTAVO F. S. JÚNIOR**
ENG. CIVIL - CREA: 5064045506
☐ **KARLA SOUZA DE OLIVEIRA**
ENG. CIVIL - CREA: 53295/MT
☐ **ENÍLSON DE ARAÚJO RIOS**
PREFEITO MUNICIPAL

SEN ESCALA

APROVAÇÃO DA PREFEITURA:

OBS: DECLARO QUE A APROVAÇÃO DO PROJETO POR PARTE DA PREFEITURA NÃO IMPLICA NO RECONHECIMENTO DO DIREITO DE PROPRIEDADE DO TERRENO.