




02 ALAMBRADO LATERAL DIREITA
ESCALA 1/100

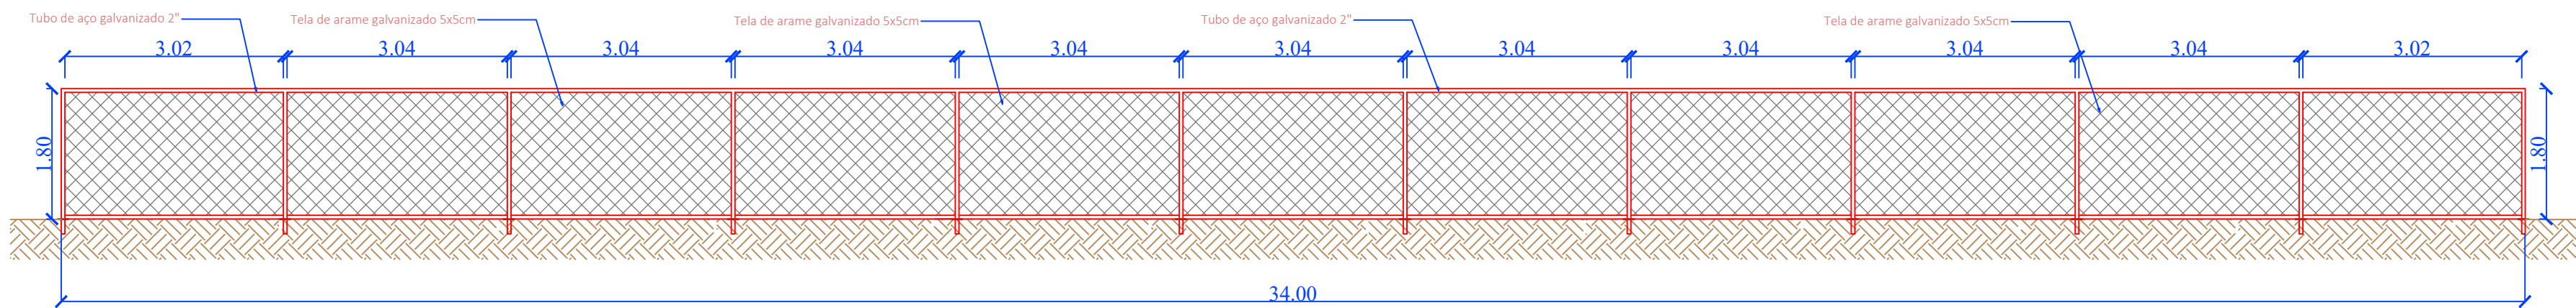

03 ALAMBRADO LATERAL ESQUERDA
ESCALA 1/100

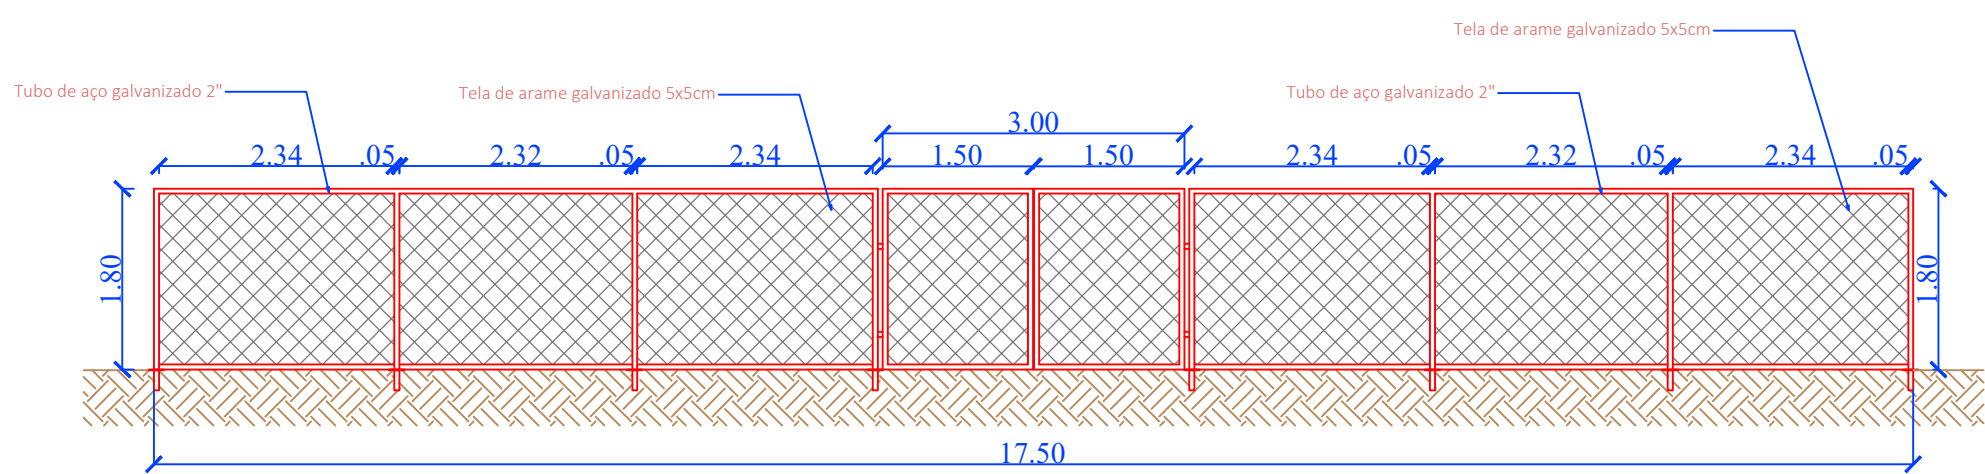

04 ALAMBRADO FRONTAL
ESCALA 1/100

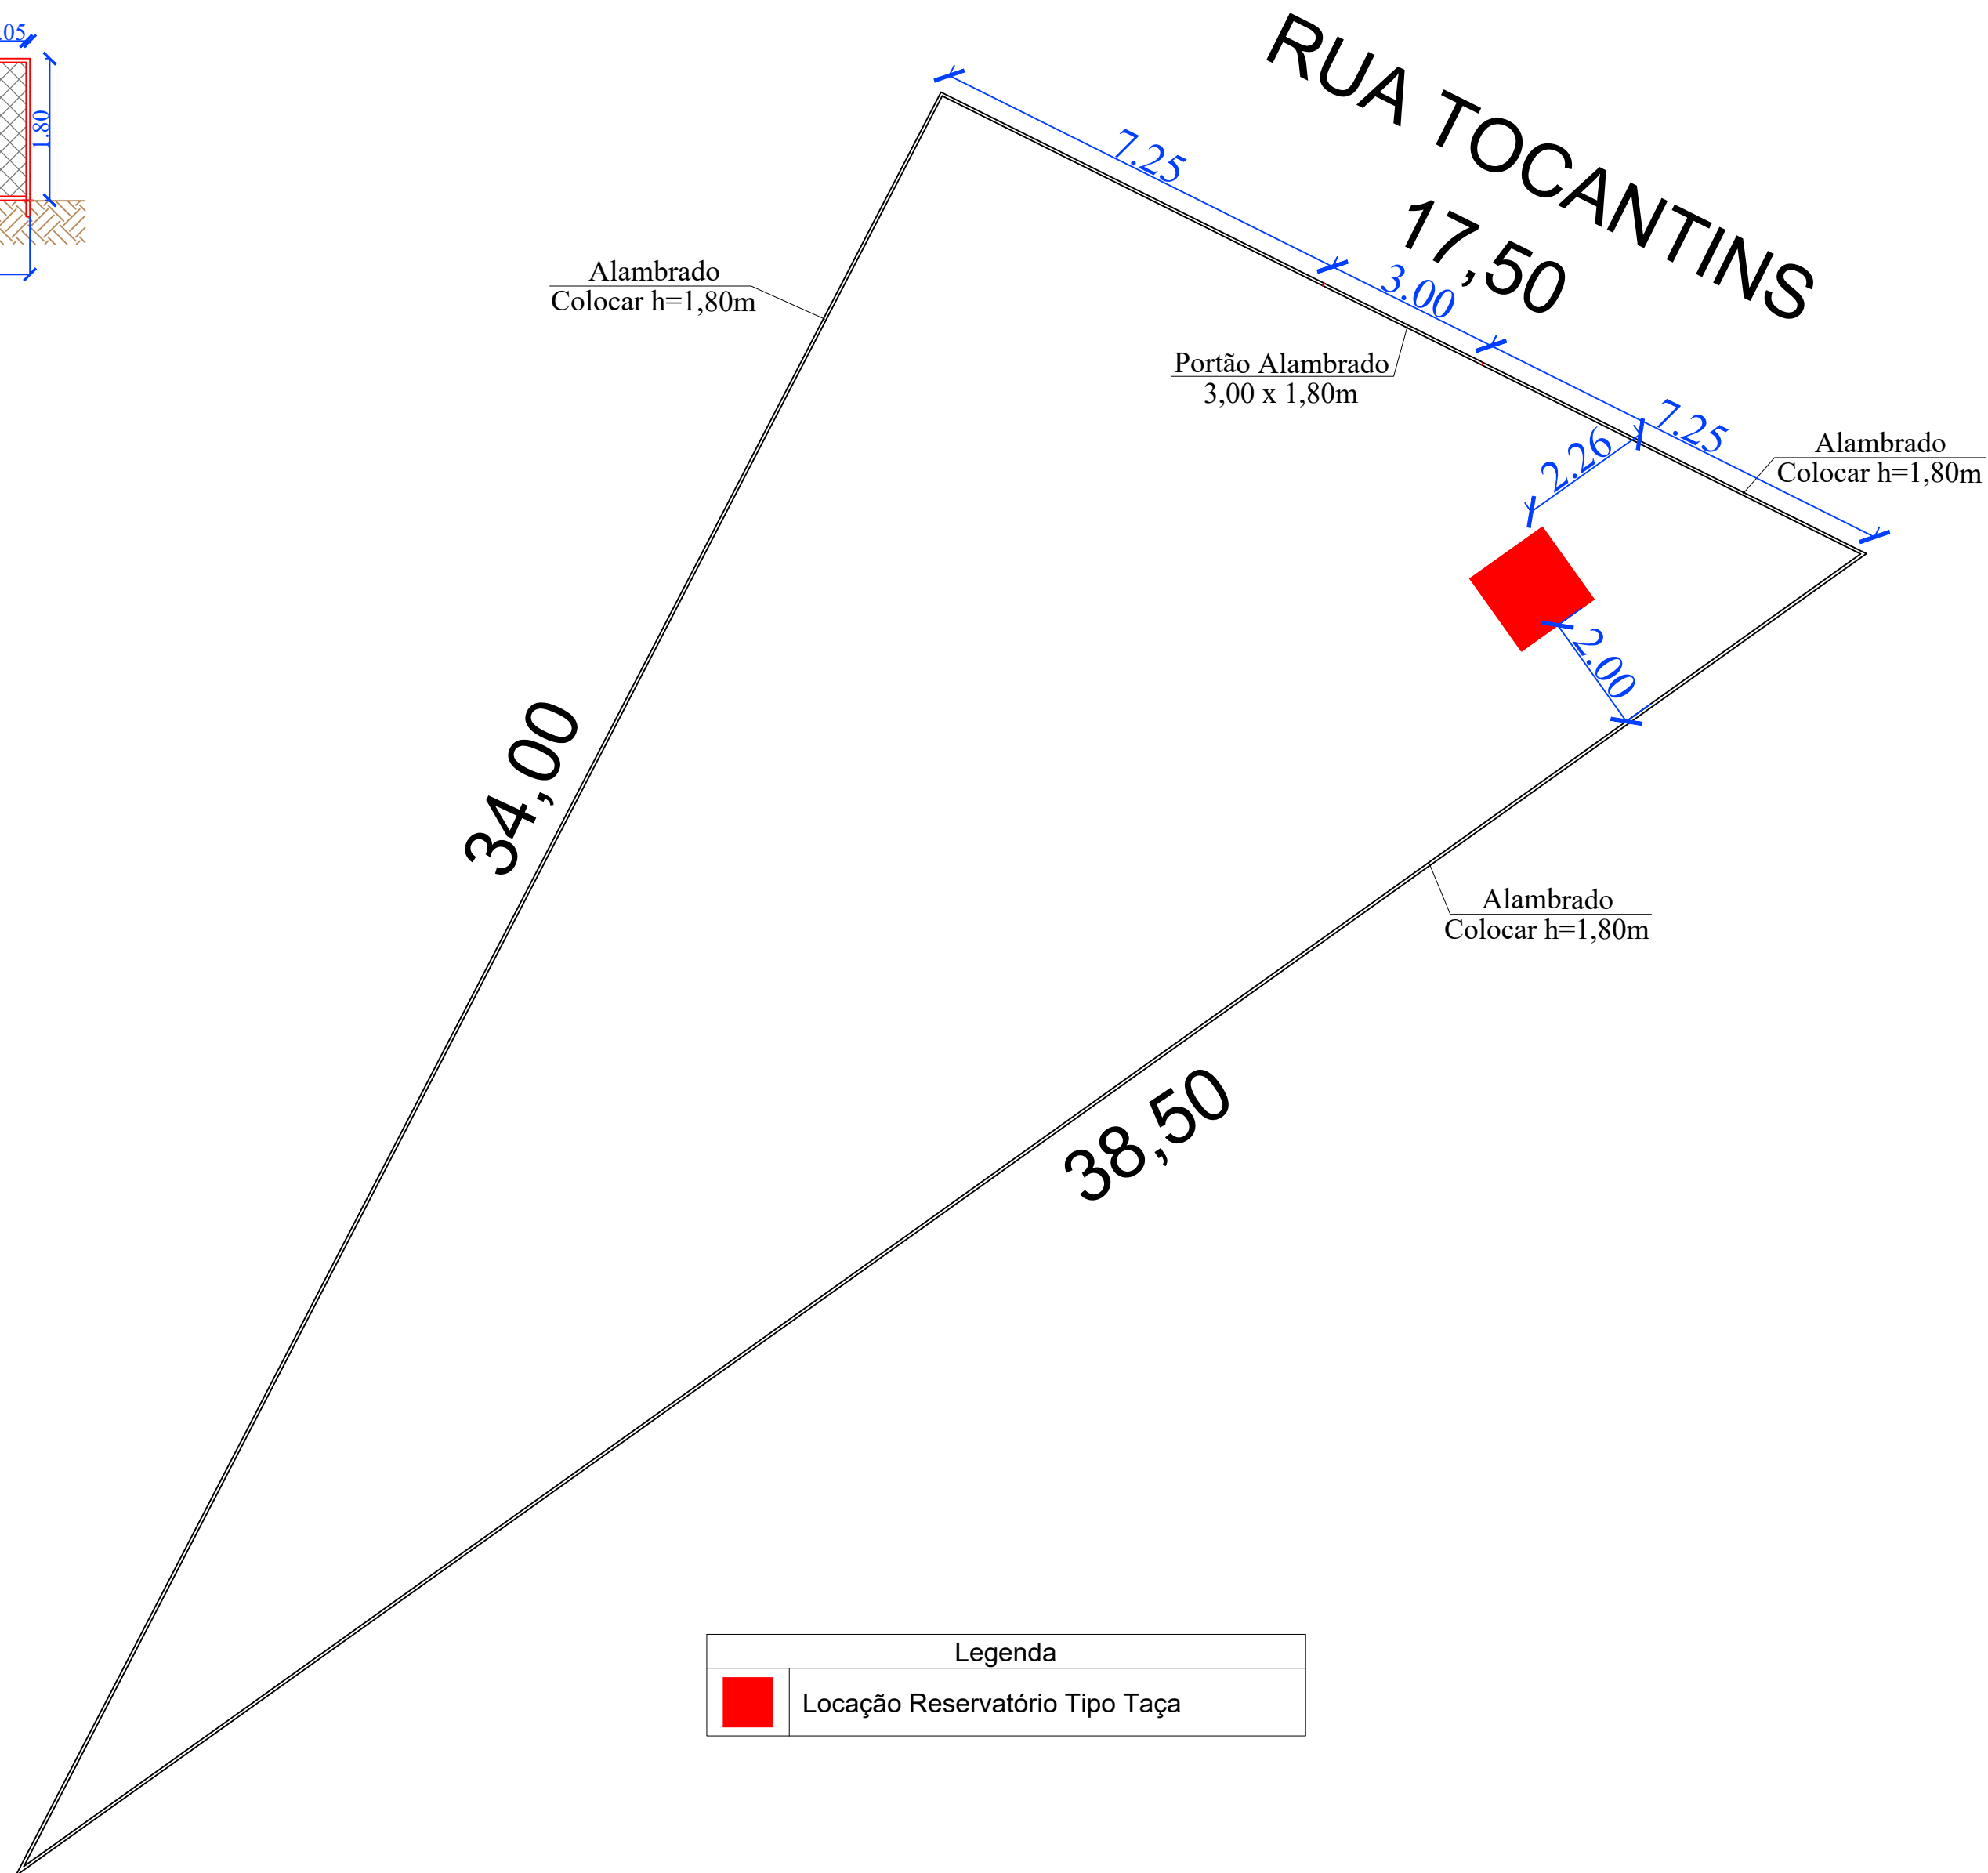

Legenda

■ Locação Reservatório Tipo Taça

01 LOCAÇÃO
ESCALA 1/100



Estado de Mato Grosso
PREFEITURA MUNICIPAL DE ARAPUTANGA
SETOR DE ENGENHARIA - PROJETOS


DESCRIÇÃO: RESERVATÓRIO DE ÁGUA - TIPO TAÇA COLUNA SECA
DATA: 28/02/2023

ASSUNTO: PROJETO ARQUITETÔNICO
FOLHA: 02/02

INFORMAÇÕES GERAIS:
- I. A.: -
- T. O.: -
- C. P.: -

CONTEÚDO:
- LOCAÇÃO
- DETALHES ALAMBRADOS

INFORMAÇÕES TÉCNICAS:
- PROPRIETÁRIO: PREFEITURA MUNICIPAL DE ARAPUTANGA
- ENDEREÇO: RUA TOCANTINS, LOTE 17 QUADRA 06, BAIRRO MARIA CLEMENTE I
- MUNICÍPIO: ARAPUTANGA/MT

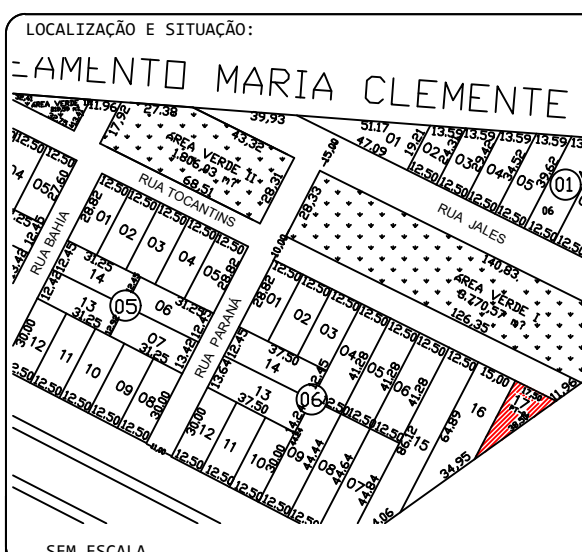

SEN ESCALA

APROVAÇÃO DA PREFEITURA:

RESPONSÁVEL TÉCNICO:
JOÃO GUSTAVO F. S. JÚNIOR
ENG. CIVIL - CREA: 5064045506
KARLA SOUZA DE OLIVEIRA
ENG. CIVIL - CREA: 53295/MT
ENÍLSON DE ARAÚJO RIOS
PREFEITO MUNICIPAL

OBS: DECLARO QUE A APROVAÇÃO DO PROJETO POR PARTE DA PREFEITURA NÃO IMPLICA NO RECONHECIMENTO DO DIREITO DE PROPRIEDADE DO TERRENO.