

P1
200x200

Forma do pavimento
TÉRREO (Nível 0)



escala 1:50

Características dos materiais	
fck (kgf/cm²)	Ecs (kgf/cm²)
250	241500


Dimensão máxima do agregado = 19 mm

Legenda dos pilares	
	Fundação

B1
4xR20
PLANTA
ESC 1:25

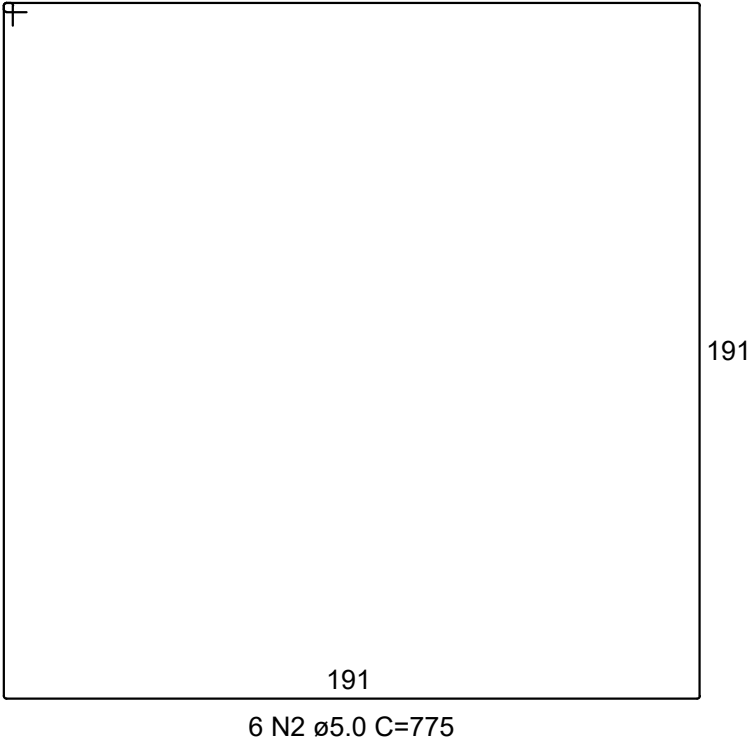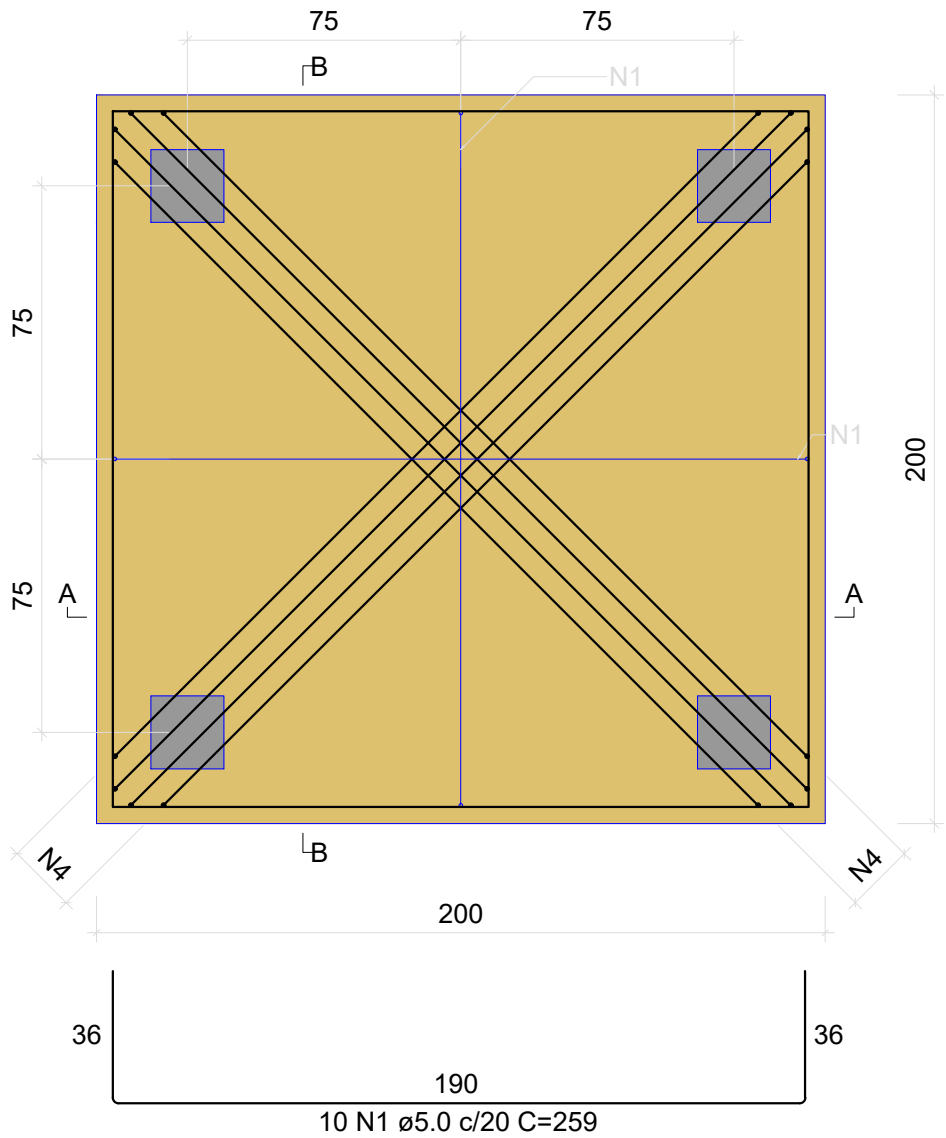

CORTE A-A = CORTE B-B
ESC 1:25

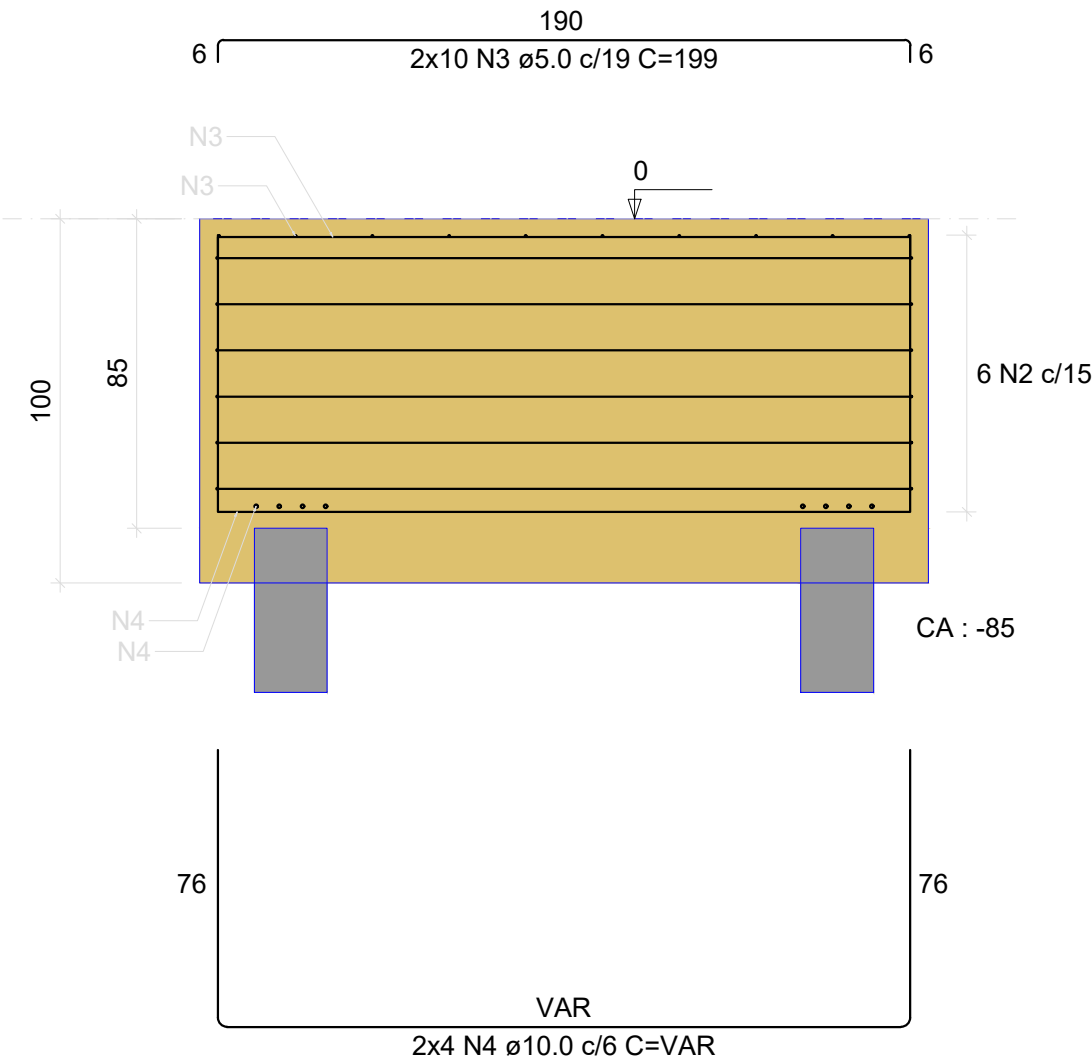

RELAÇÃO DO AÇO

B1

AÇO	N	DIAM (mm)	QUANT	C.UNIT (cm)	C.TOTAL (cm)
CA60	1	5.0	20	259	5180
	2	5.0	6	775	4650
	3	5.0	20	199	3980
CA50	4	10.0	8	VAR	VAR

RESUMO DO AÇO

AÇO	DIAM (mm)	C.TOTAL (m)	PESO + 10% (kg)
CA50	10.0	27	18.3
CA60	5.0	138.1	23.4
PESO TOTAL (kg)			
CA50	18.3		
CA60	23.4		

Volume de concreto (C 25) = 3.98 m³



Estado de Mato Grosso
PREFEITURA MUNICIPAL DE ARAPUTANGA
SETOR DE ENGENHARIA - PROJETOS

DESCRIÇÃO: **RESERVATÓRIO DE ÁGUA - TIPO TAÇA COLUNA SECA**

DATA:
28/02/2023

ASSUNTO: **PROJETO FUNDAÇÃO**

FOLHA:
01/01

INFORMAÇÕES GERAIS:

- I. A.: -
- T. O.: -


CONTEÚDO:

- FUNDAÇÃO - RESERVATÓRIO DE ÁGUA - TIPO TAÇA COLUNA SECA 30.000 LITROS

- C. P.: -

INFORMAÇÕES TÉCNICAS:

- PROPRIETÁRIO: PREFEITURA MUNICIPAL DE ARAPUTANGA
- ENDEREÇO: RUA TOCANTINS, LOTE 17 QUADRA 06, BAIRRO MARIA CLEMENTE I
- MUNICÍPIO: ARAPUTANGA/MT

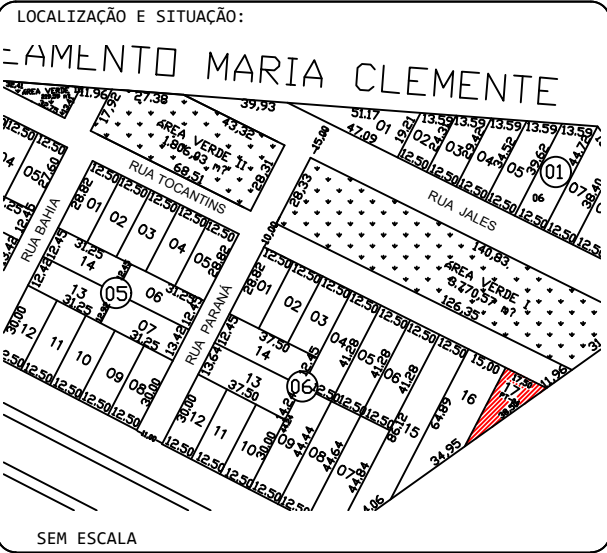

RESPONSÁVEL TÉCNICO:

☐ JOÃO GUSTAVO F. S. JÚNIOR
ENG. CIVIL - CREA: 5064045506

☐ KARLA SOUZA DE OLIVEIRA
ENG. CIVIL - CREA: 53295/MT

PREFEITURA MUNICIPAL DE ARAPUTANGA:

ENILSON DE ARAÚJO RIOS
PREFEITO MUNICIPAL

APROVAÇÃO DA PREFEITURA:

OBS: DECLARO QUE A APROVAÇÃO DO PROJETO POR PARTE DA PREFEITURA NÃO IMPLICA NO RECONHECIMENTO DO DIREITO DE PROPRIEDADE DO TERRENO.