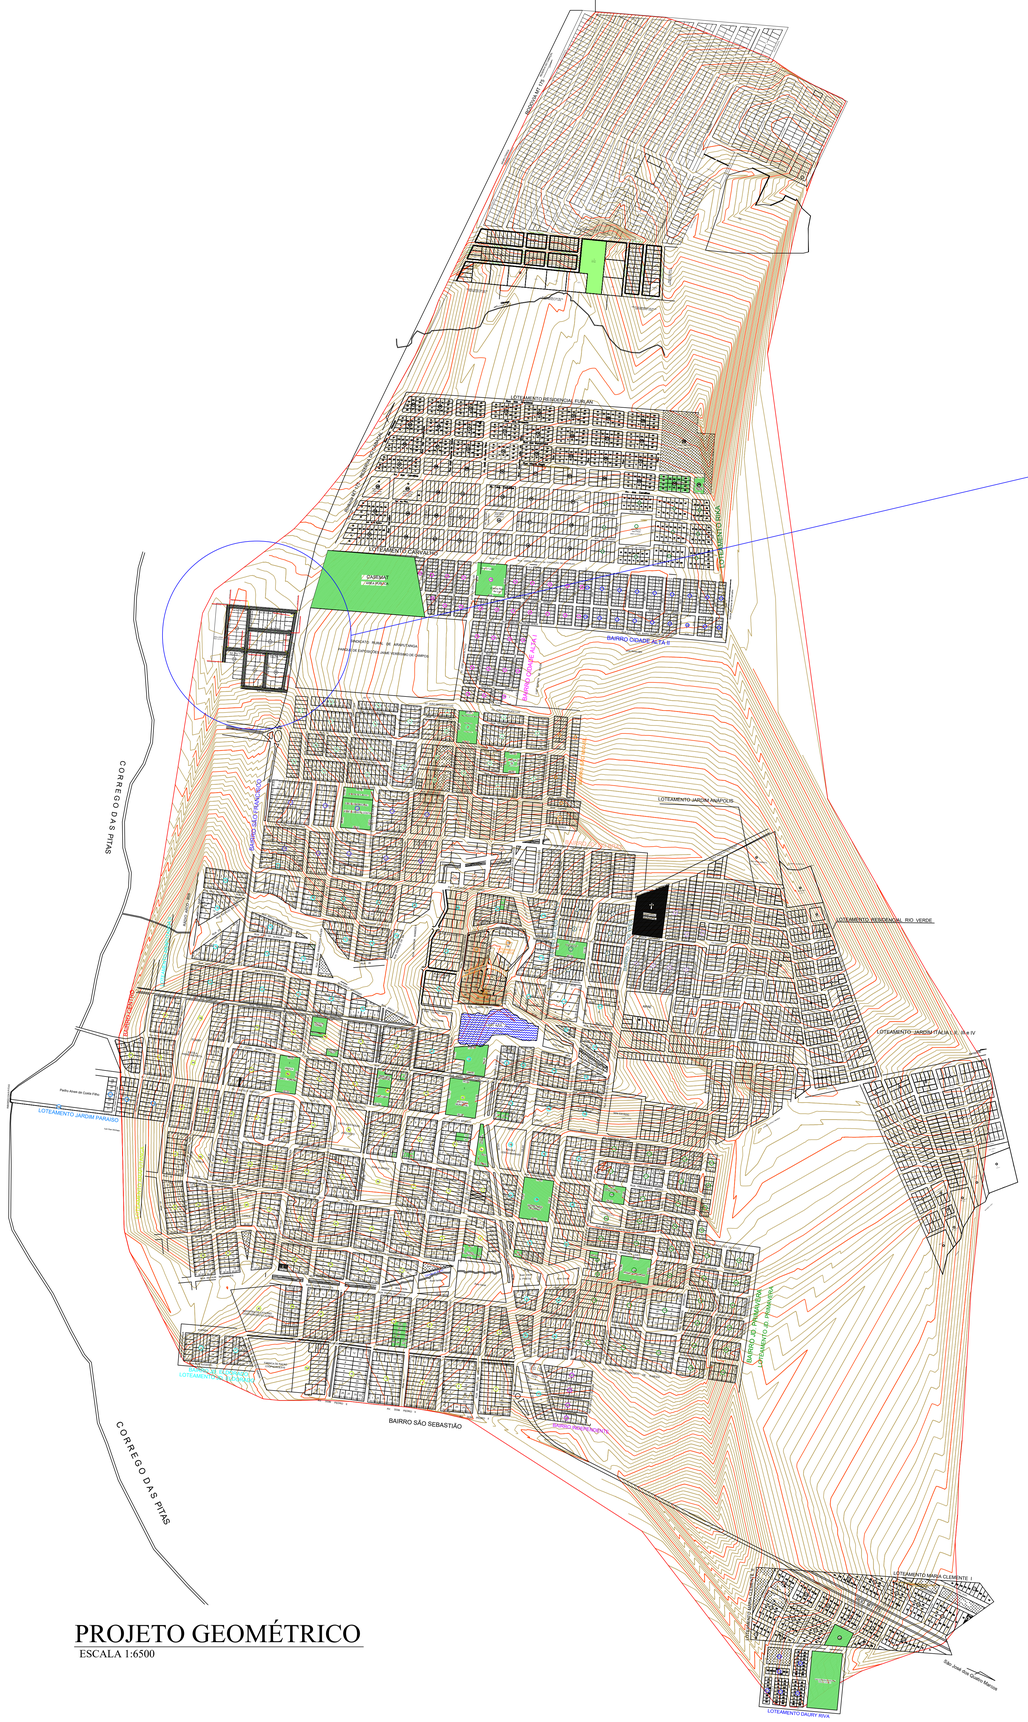

PROJETO GEOMÉTRICO

ESCALA 1:6500

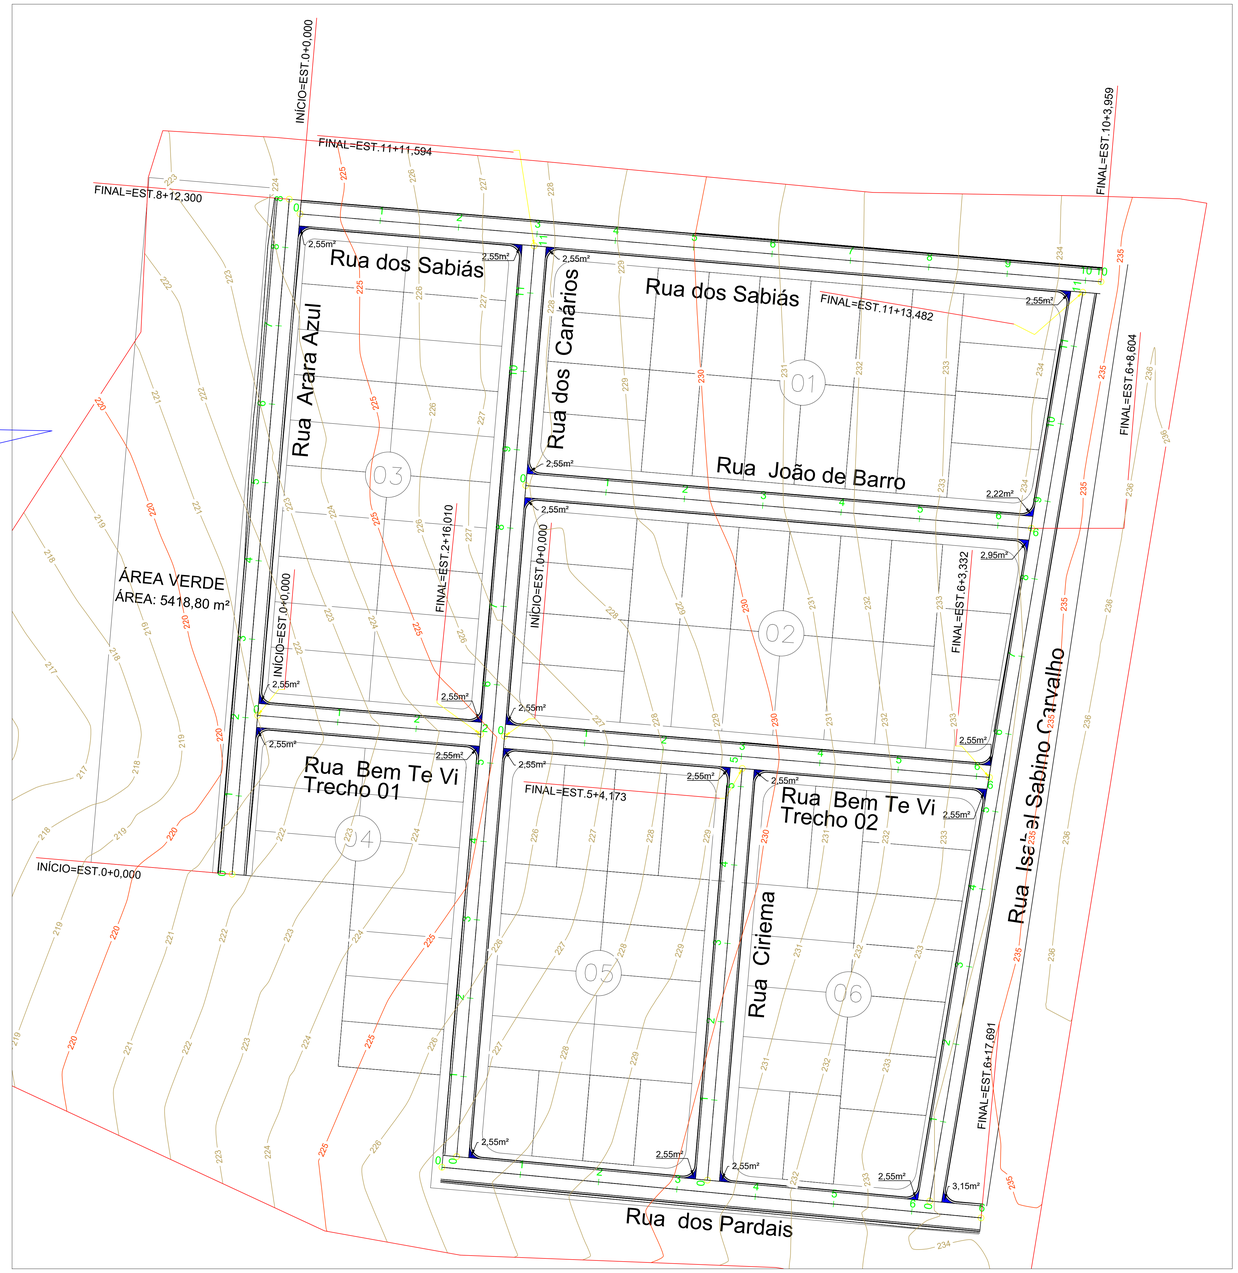

PROJETO GEOMÉTRICO

ESCALA 1:550

Prefeitura Municipal de Araputanga
PROJETO APROVADO

João Gustavo Faria dos Santos Júnior
Eng. Civil – CREA 5064045505

JOAO GUSTAVO FARIA DOS SANTOS JUNIOR:07090848620
Assinado de forma digital por JOAO GUSTAVO FARIA DOS SANTOS JUNIOR:07090848620
Dados: 2022.10.31 14:49:10 -04'00'

ESCALA
ENGENHARIA • ARQUITETURA E URBANISMO

DESCRIÇÃO:	DATA:
PROJETO DE PAVIMENTAÇÃO ASFÁLTICA URBANA	28/10/2022
ASSUNTO: PROJETO GEOMÉTRICO	FOLHA: 01/03

CONTEÚDO:
-PROJETO GEOMÉTRICO

INFORMAÇÕES TÉCNICAS:
- PROPRIETÁRIO: PREFEITURA MUNICIPAL DE ARAPUTANGA
- ENDERECO:RUA DOS SABIÁS, RUA JOÃO DE BARRO, RUA BEM TE VI, RUA DOS PARDAIS, RUA ARARA AZUL, RUA DOS CANÁRIOS, RUA CIRIEMA E RUA ISABEL SABINO CARVALHO
- MUNICÍPIO: ARAPUTANGA/MT

LOCALIZAÇÃO:

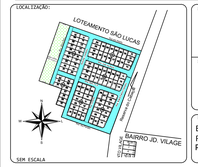

RESPONSÁVEL TÉCNICO:
JOÃO GUSTAVO F. S. JÚNIOR
ENG. CIVIL - CREA: 5064045506

RESPONSÁVEL TÉCNICO:
KARLA SOUZA DE OLIVEIRA:06190563120
Assinado de forma digital por KARLA SOUZA DE OLIVEIRA:06190563120
Dados: 2022.10.28 14:44:34 -04'00'
KARLA SOUZA DE OLIVEIRA
ENG. CIVIL - CREA: 53295/MT

PREFEITURA MUNICIPAL DE ARAPUTANGA:
ENILSON DE ARAUJO RIOS:38349906120
Assinado de forma digital por ENILSON DE ARAUJO RIOS:38349906120
Dados: 2022.10.25 10:41:12 -04'00'
PREFEITURA MUNICIPAL DE ARAPUTANGA
CNPJ: 15.023.914/0001-15

A0 - 118.90 X 84.10