

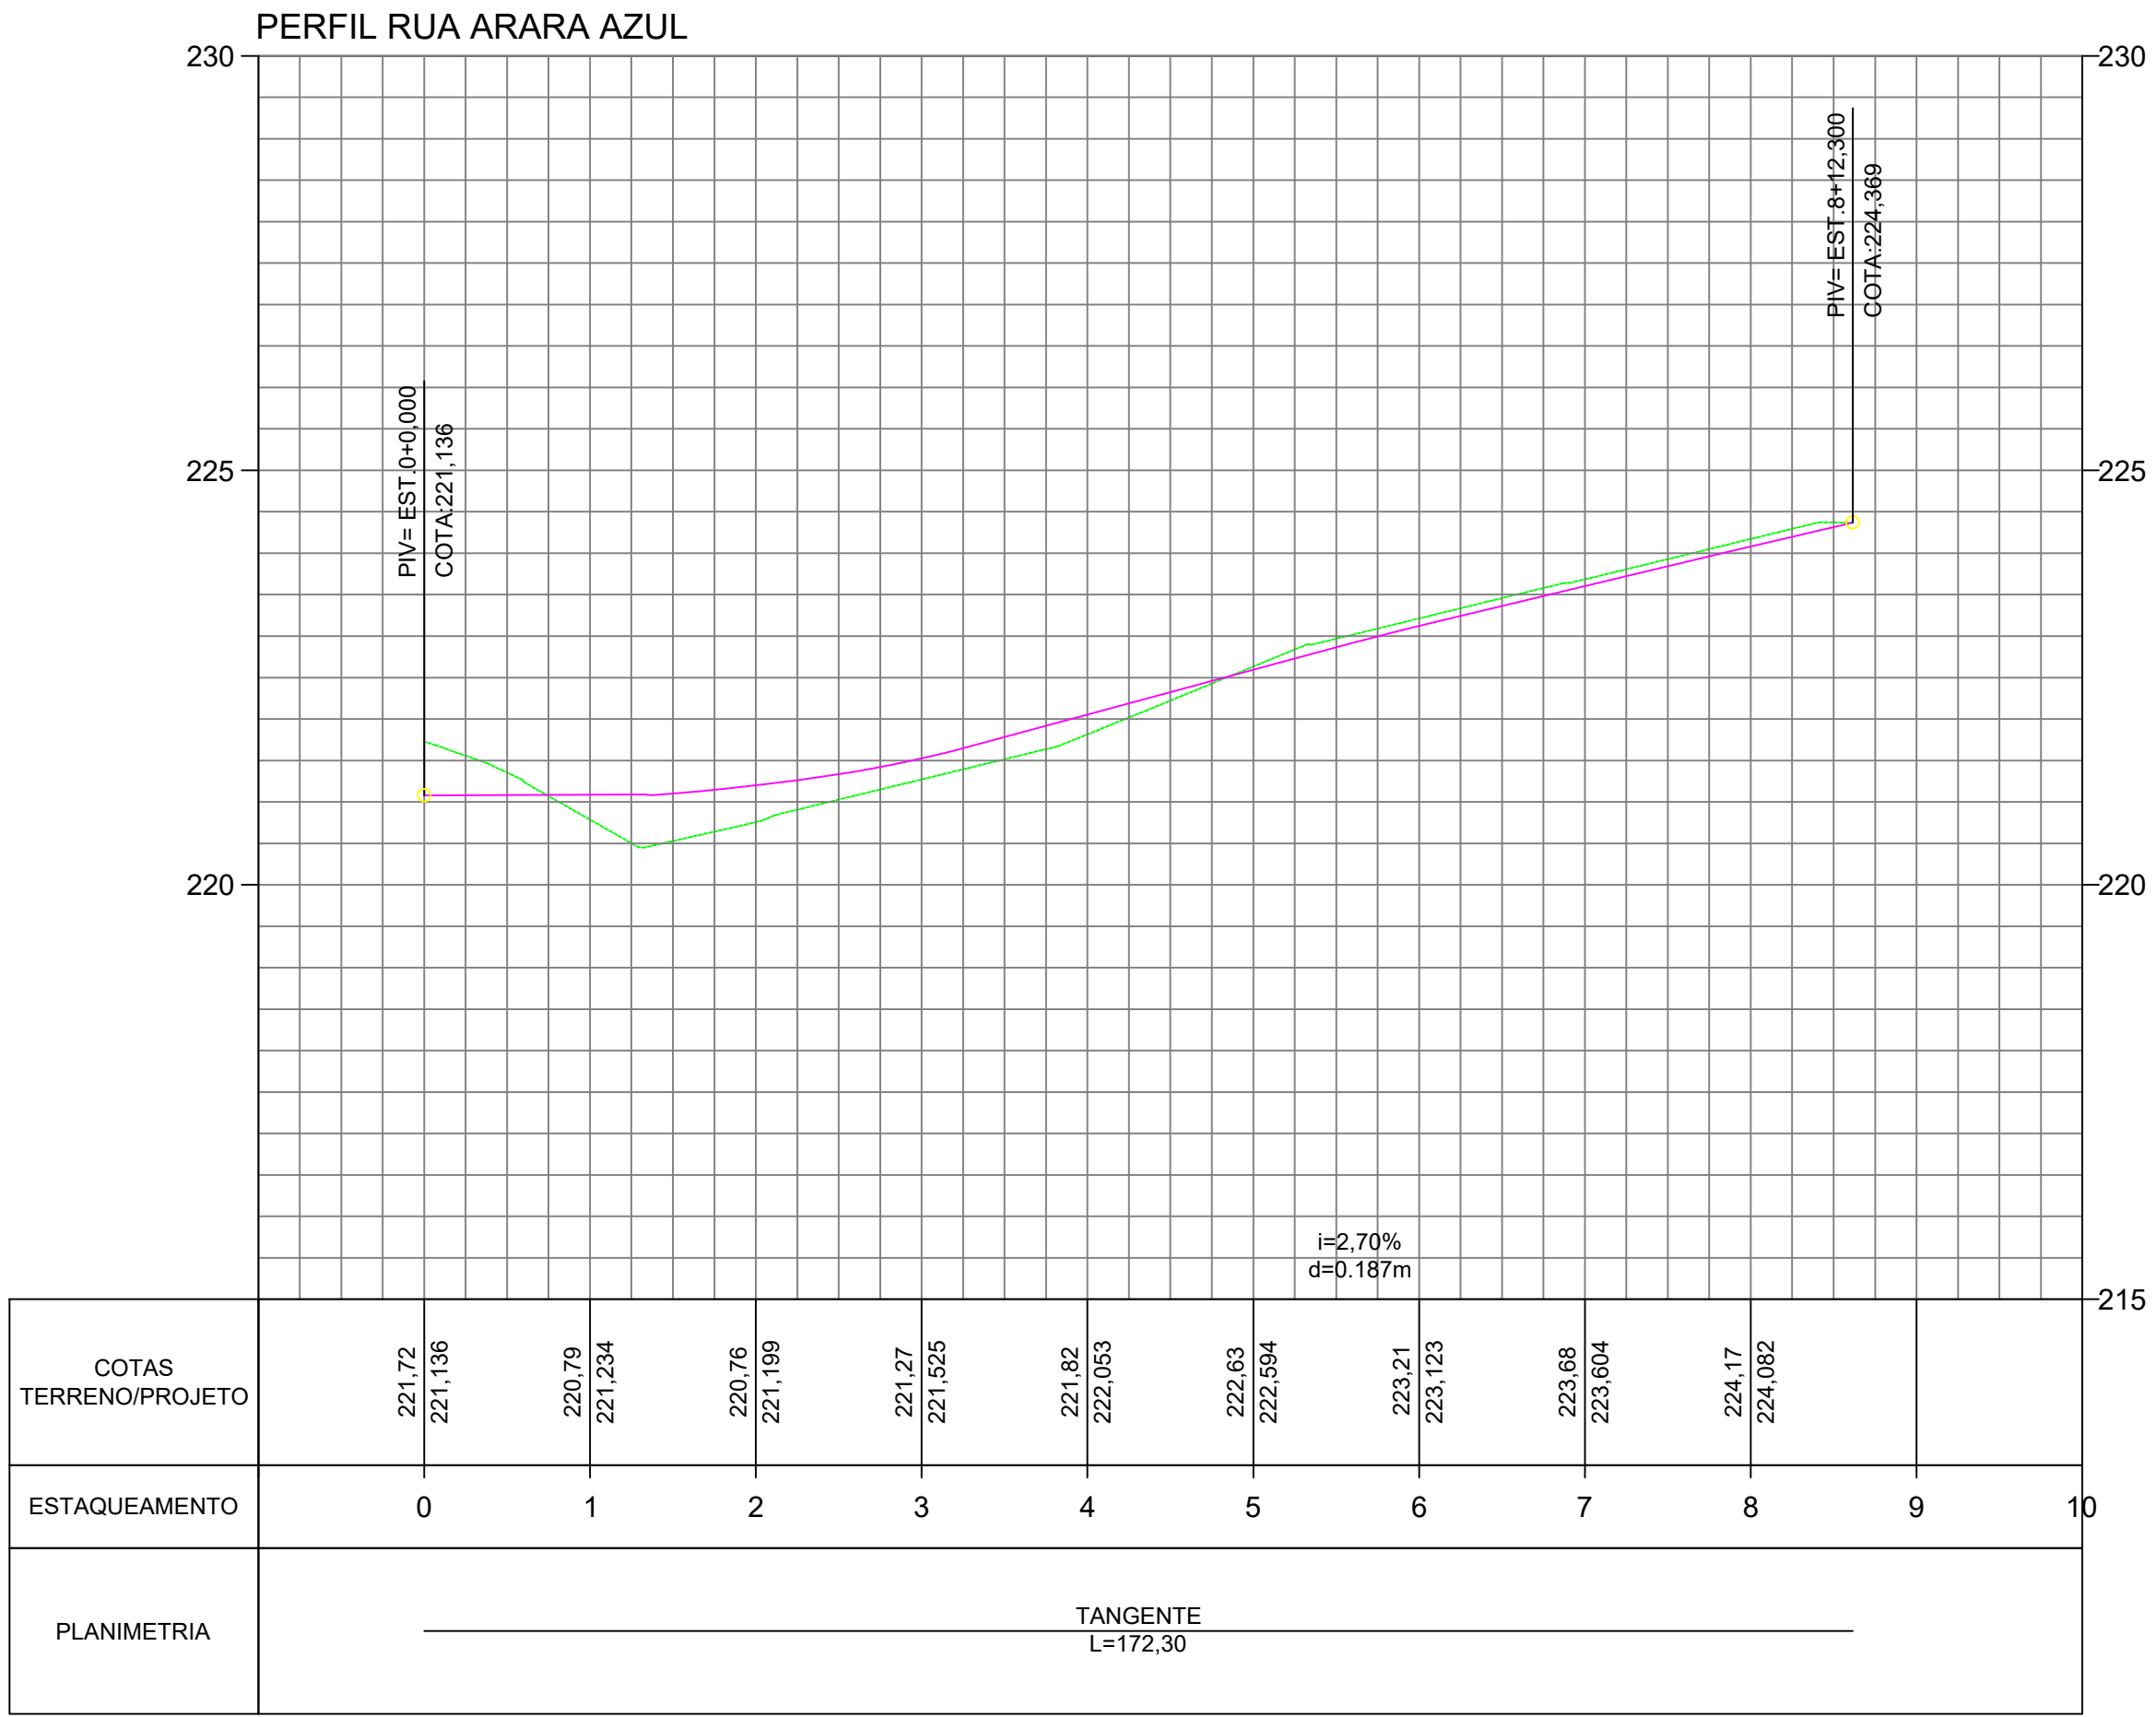
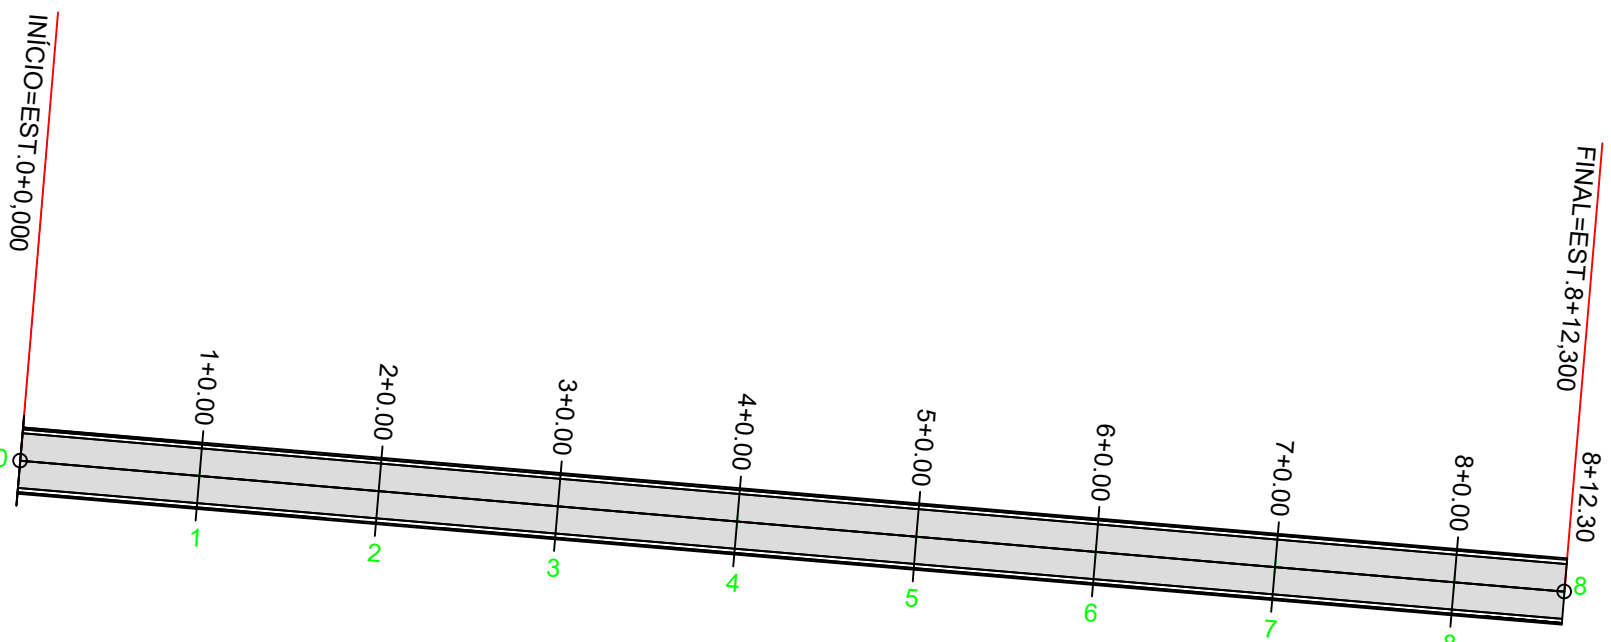
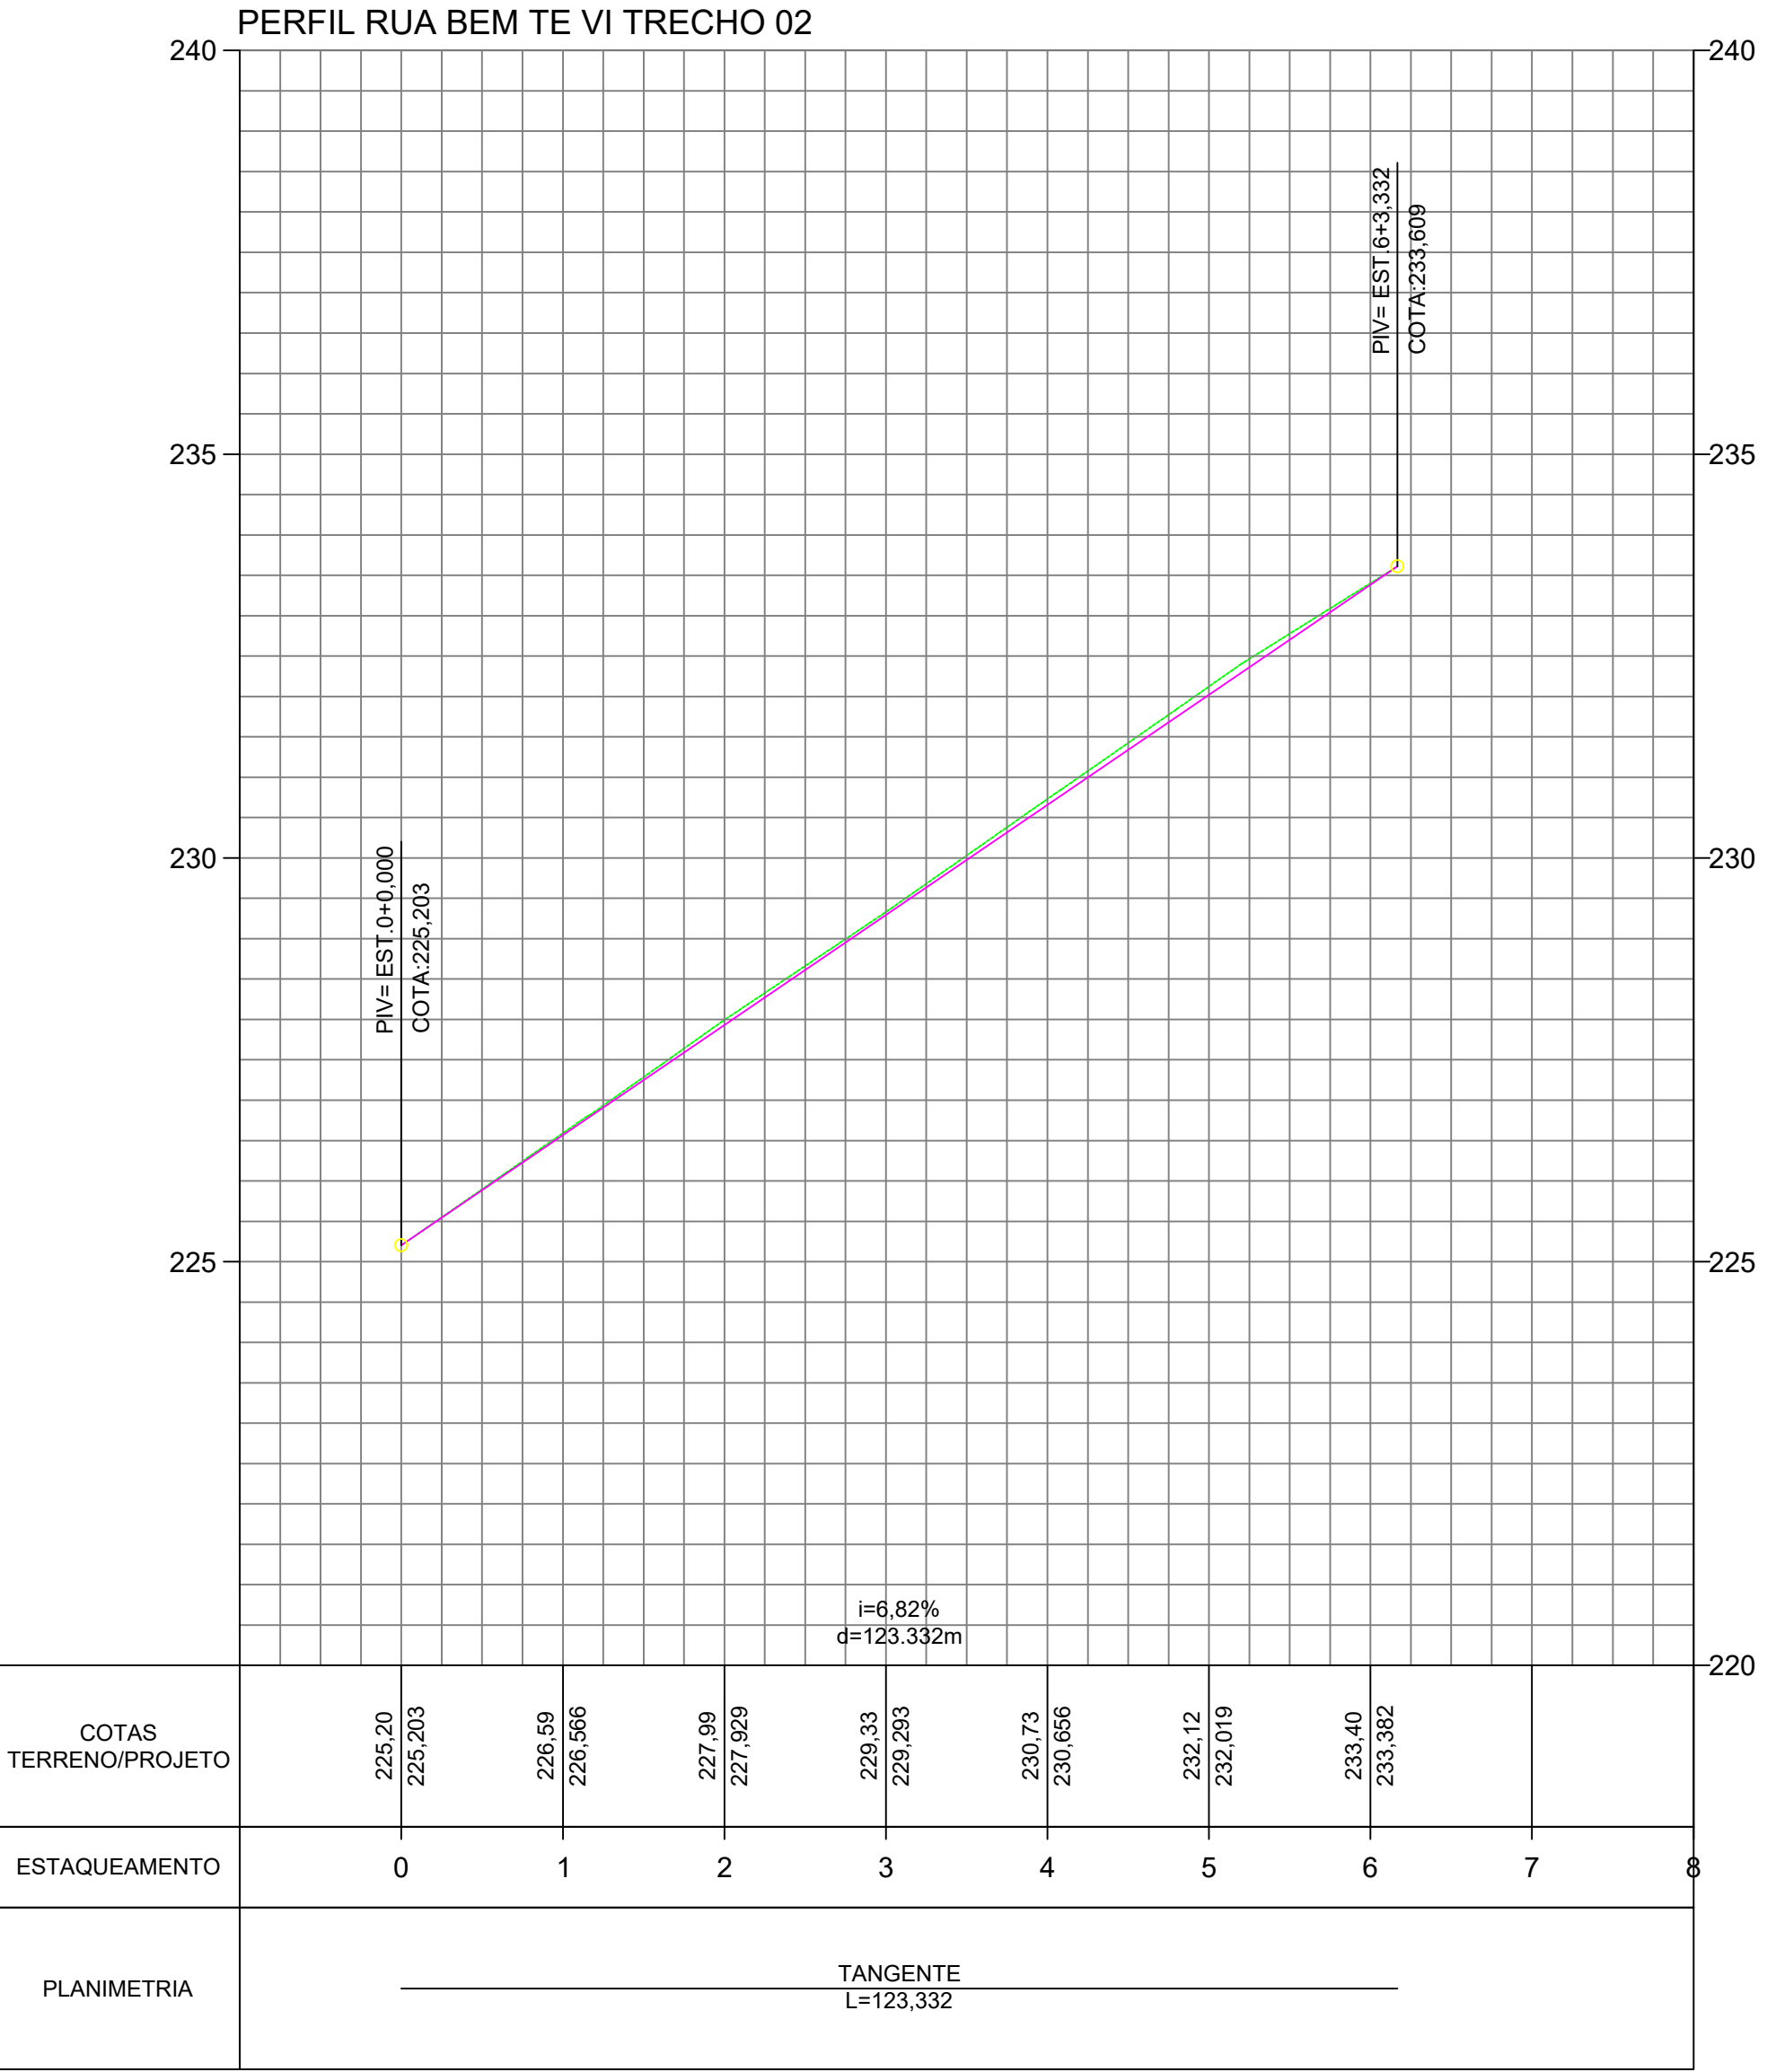
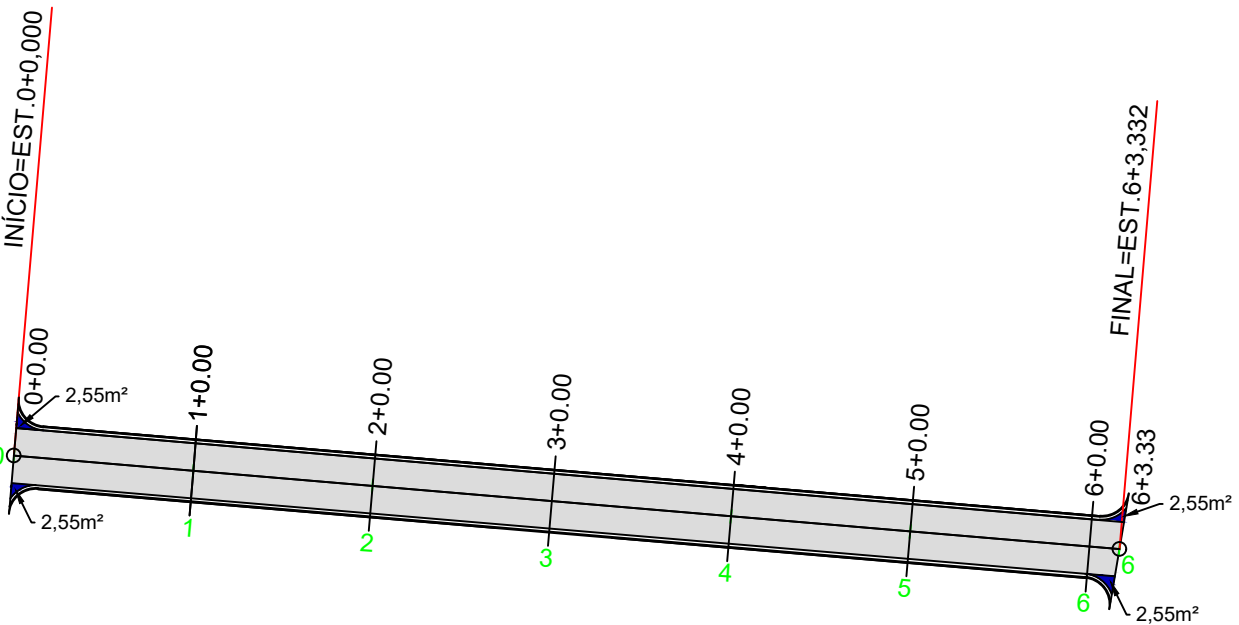
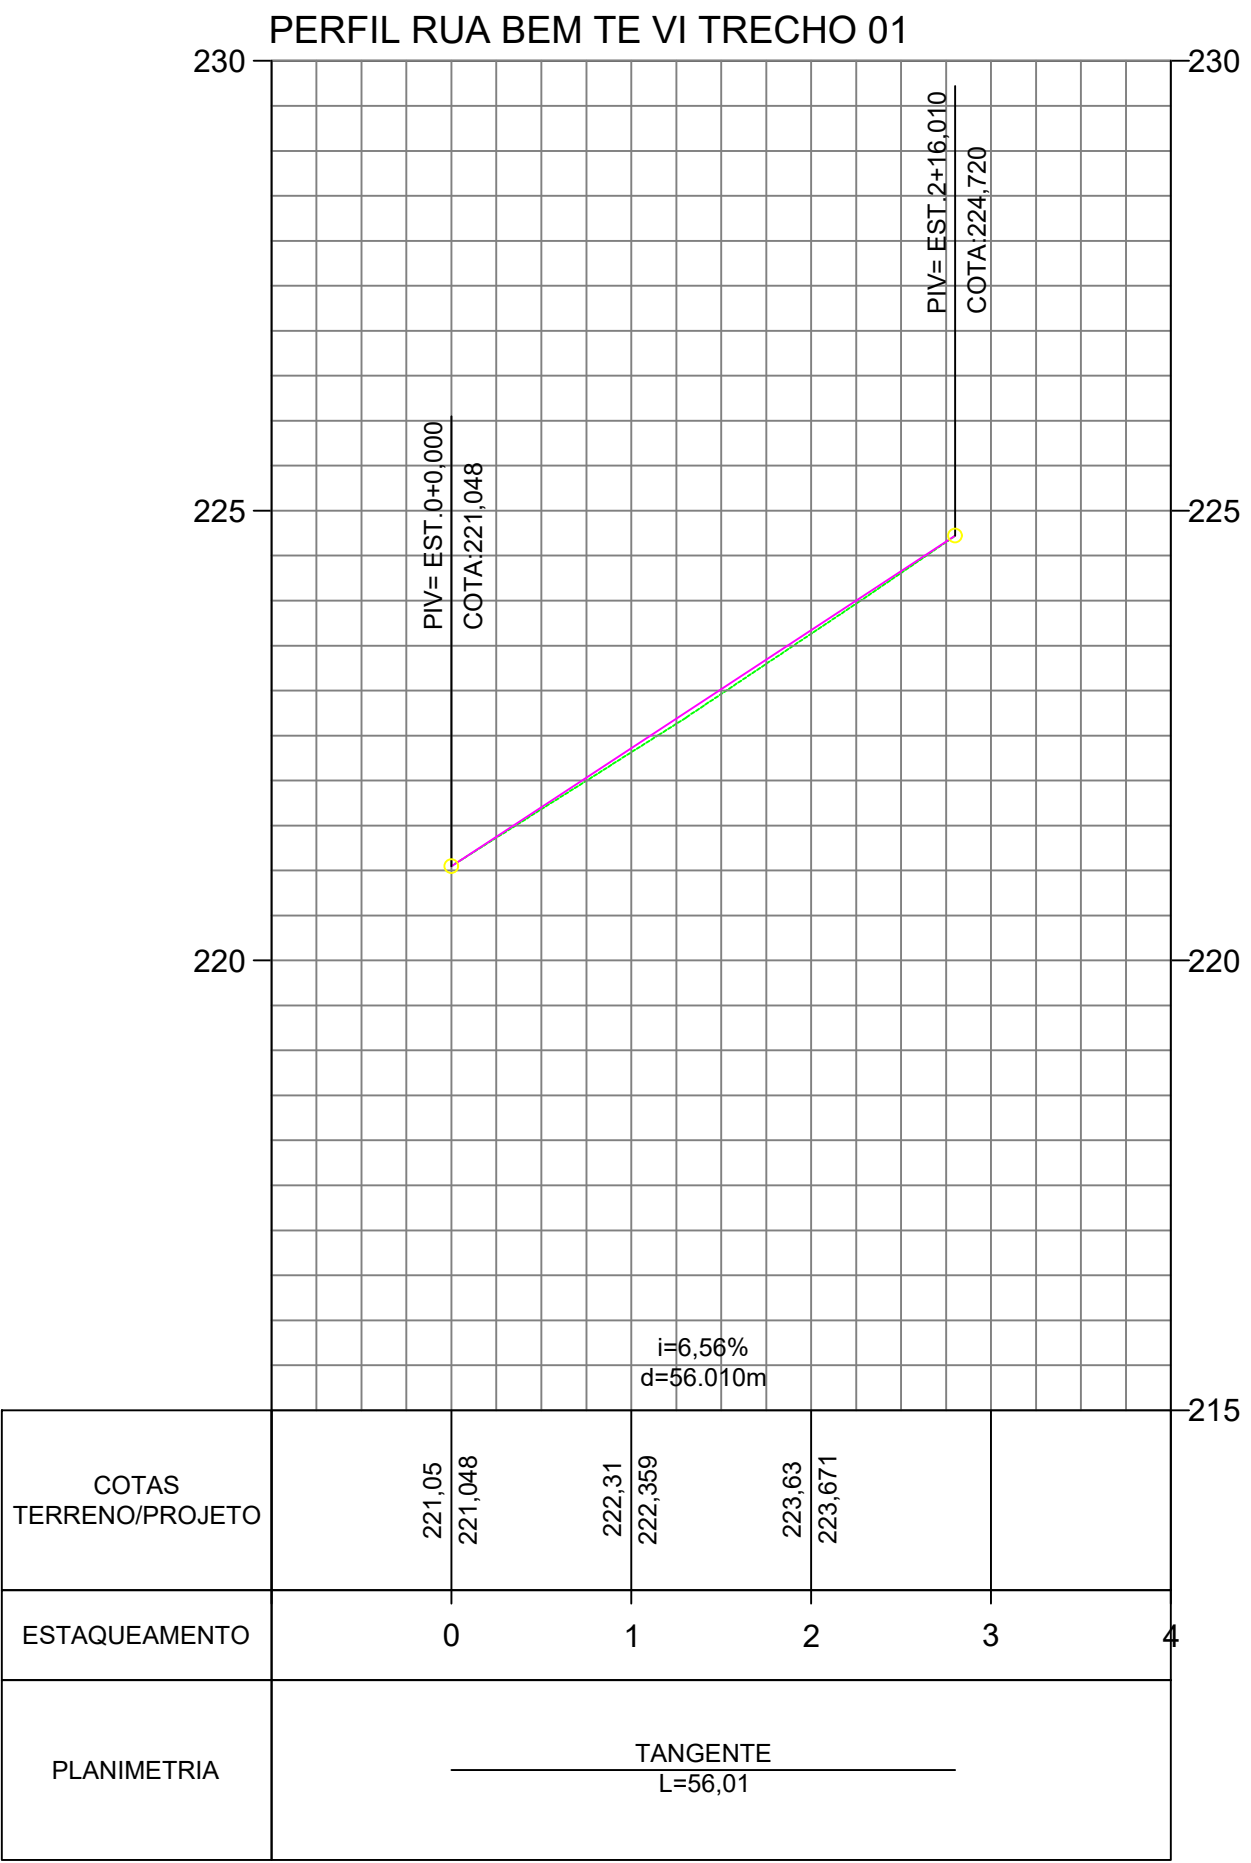
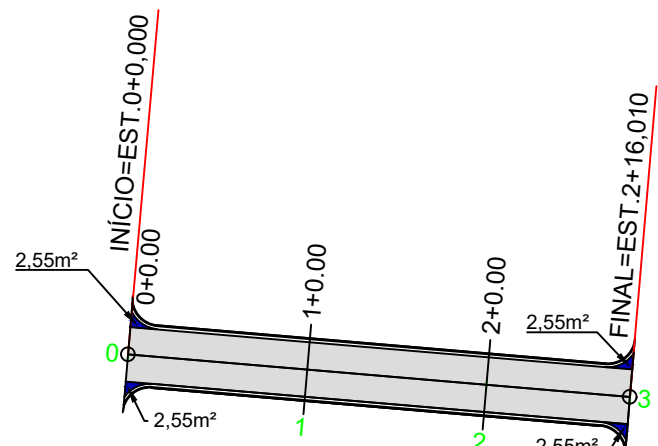
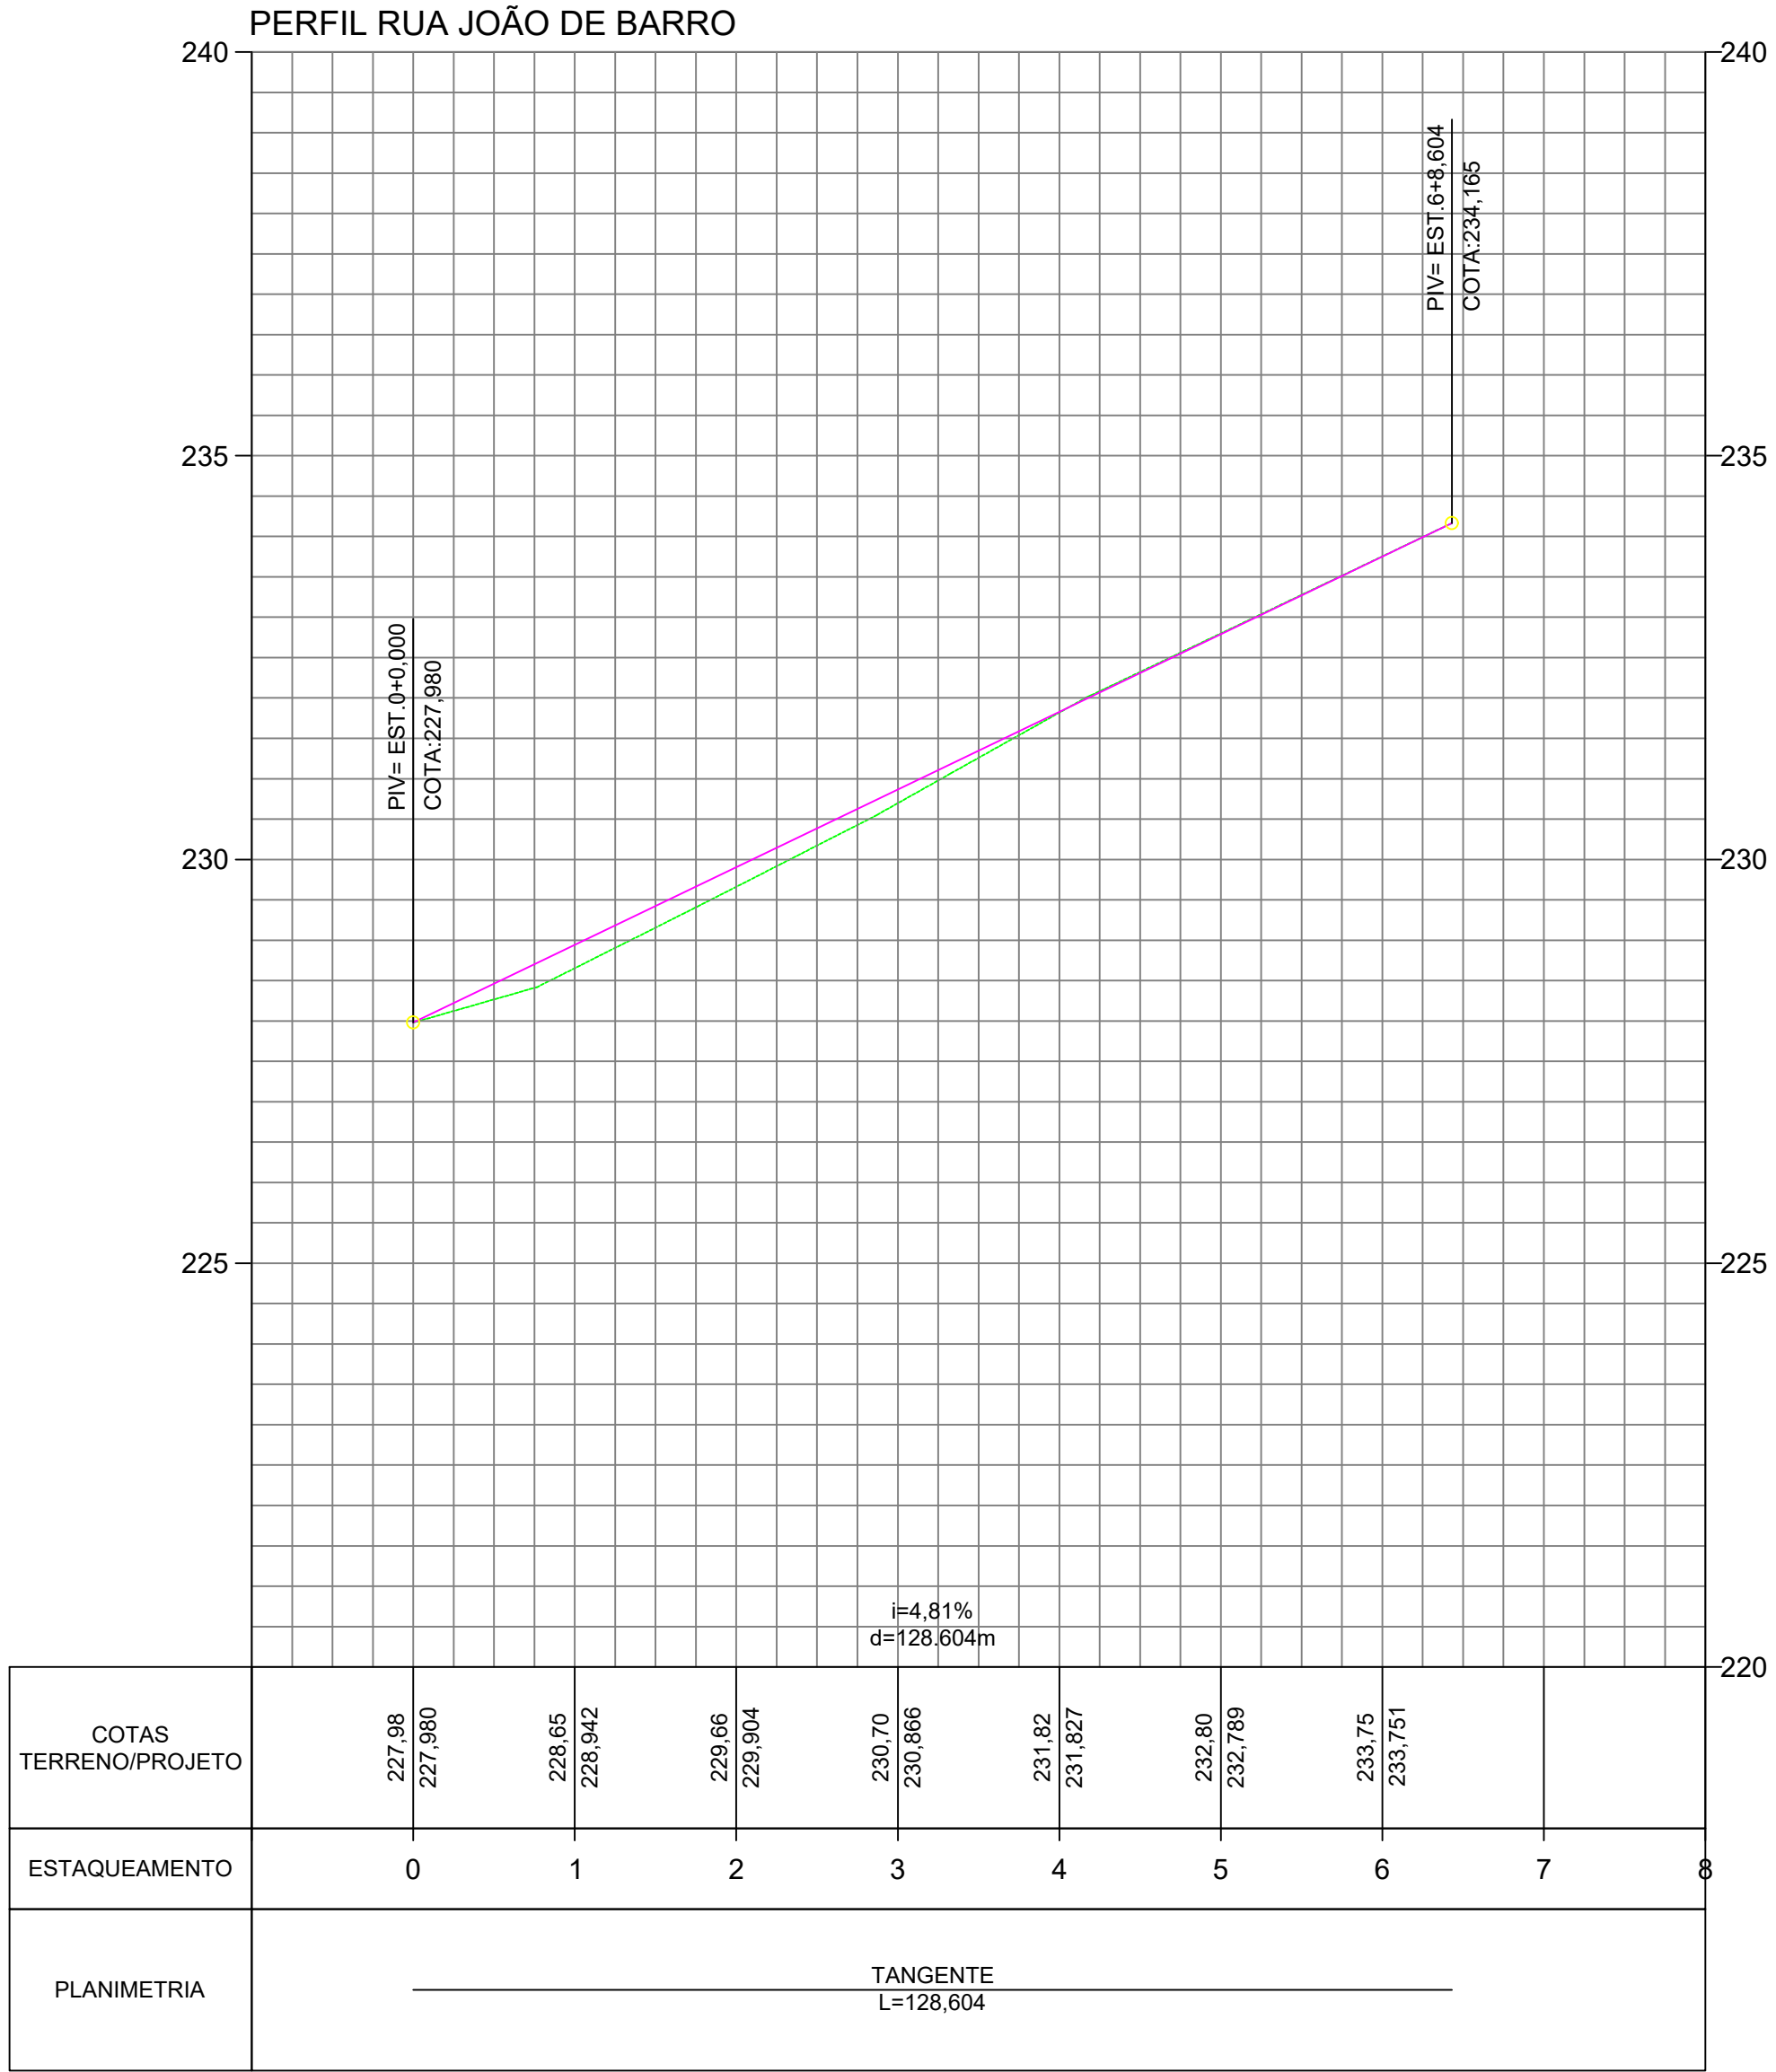
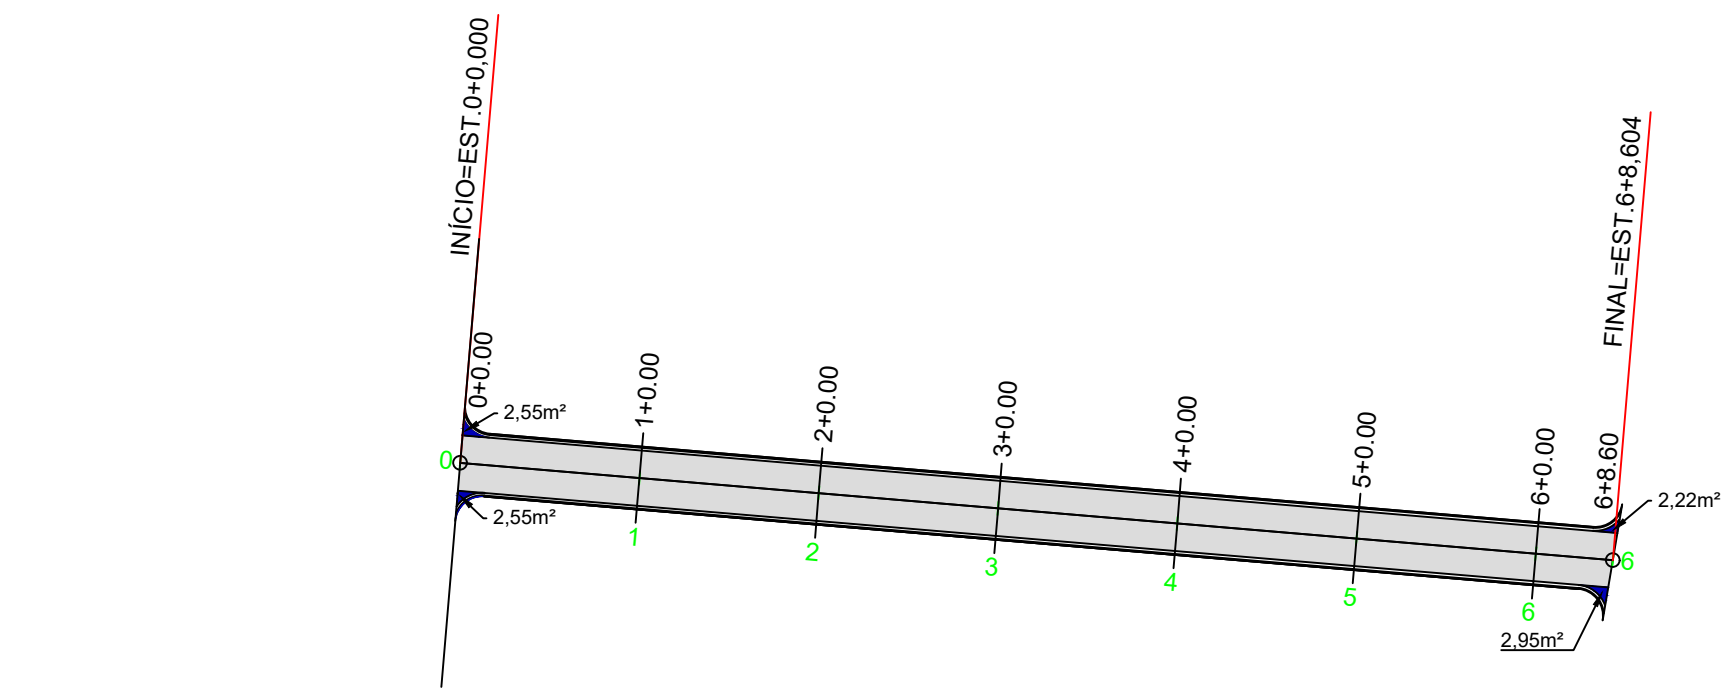
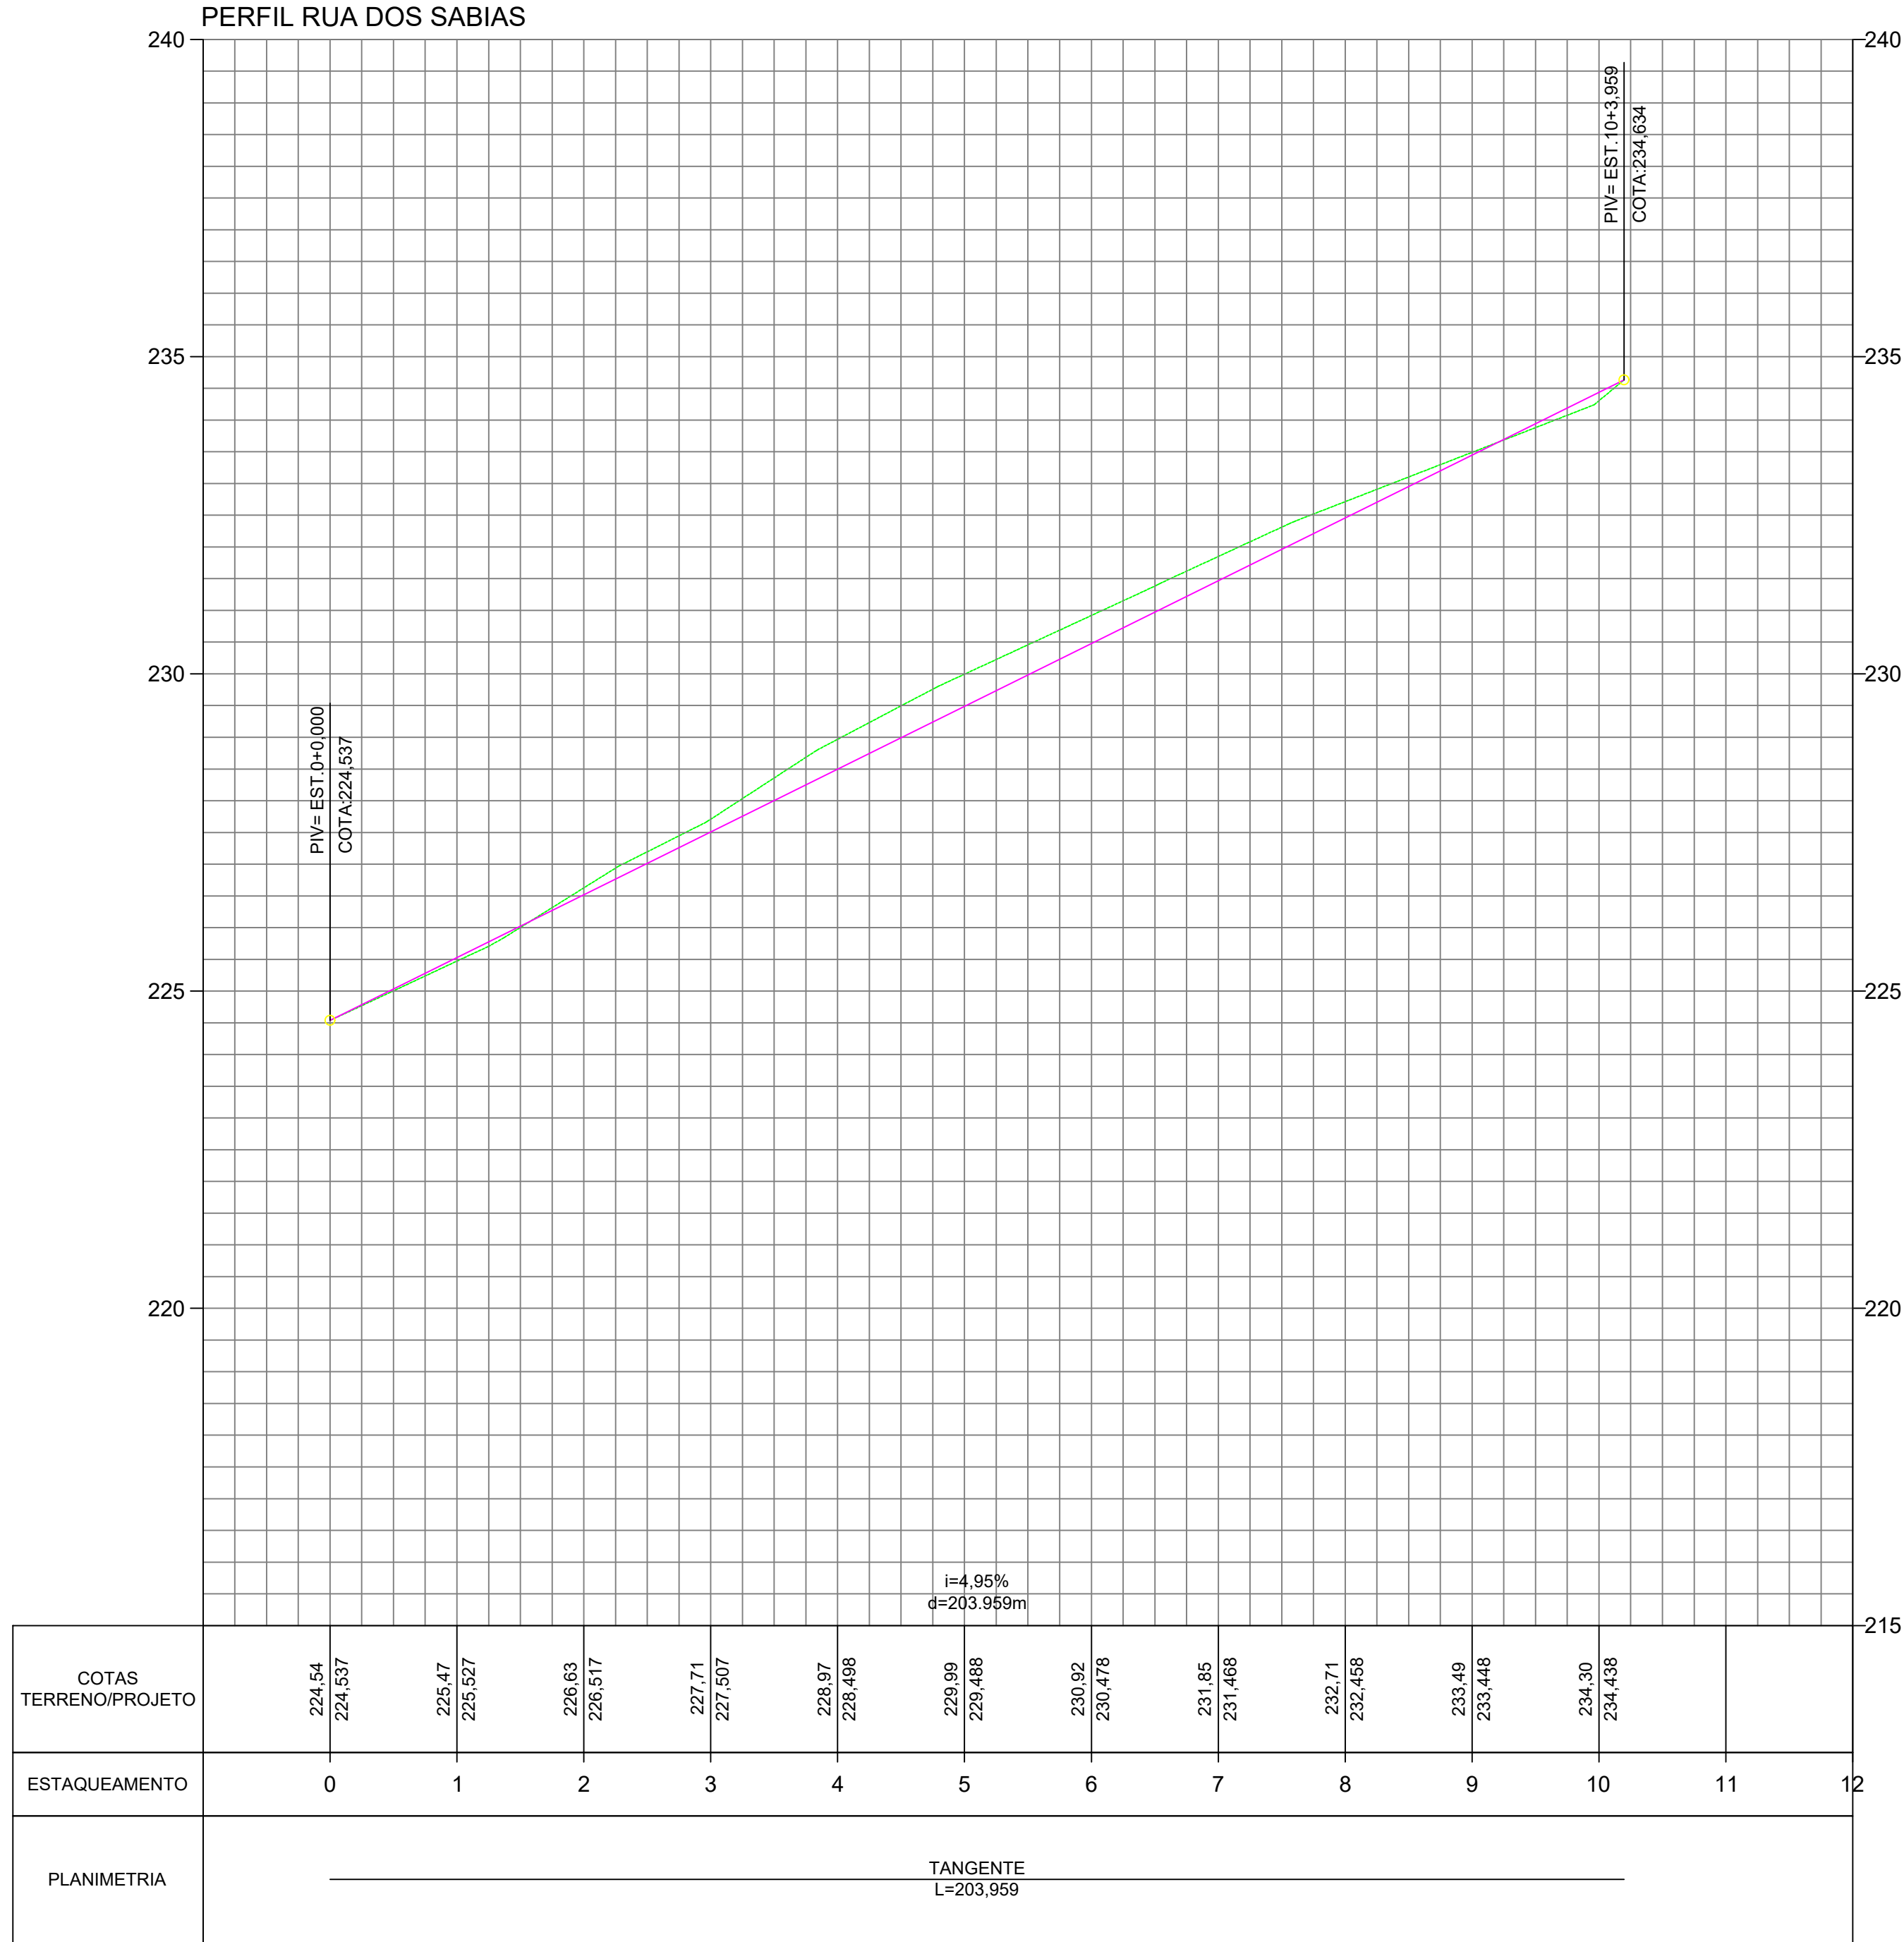


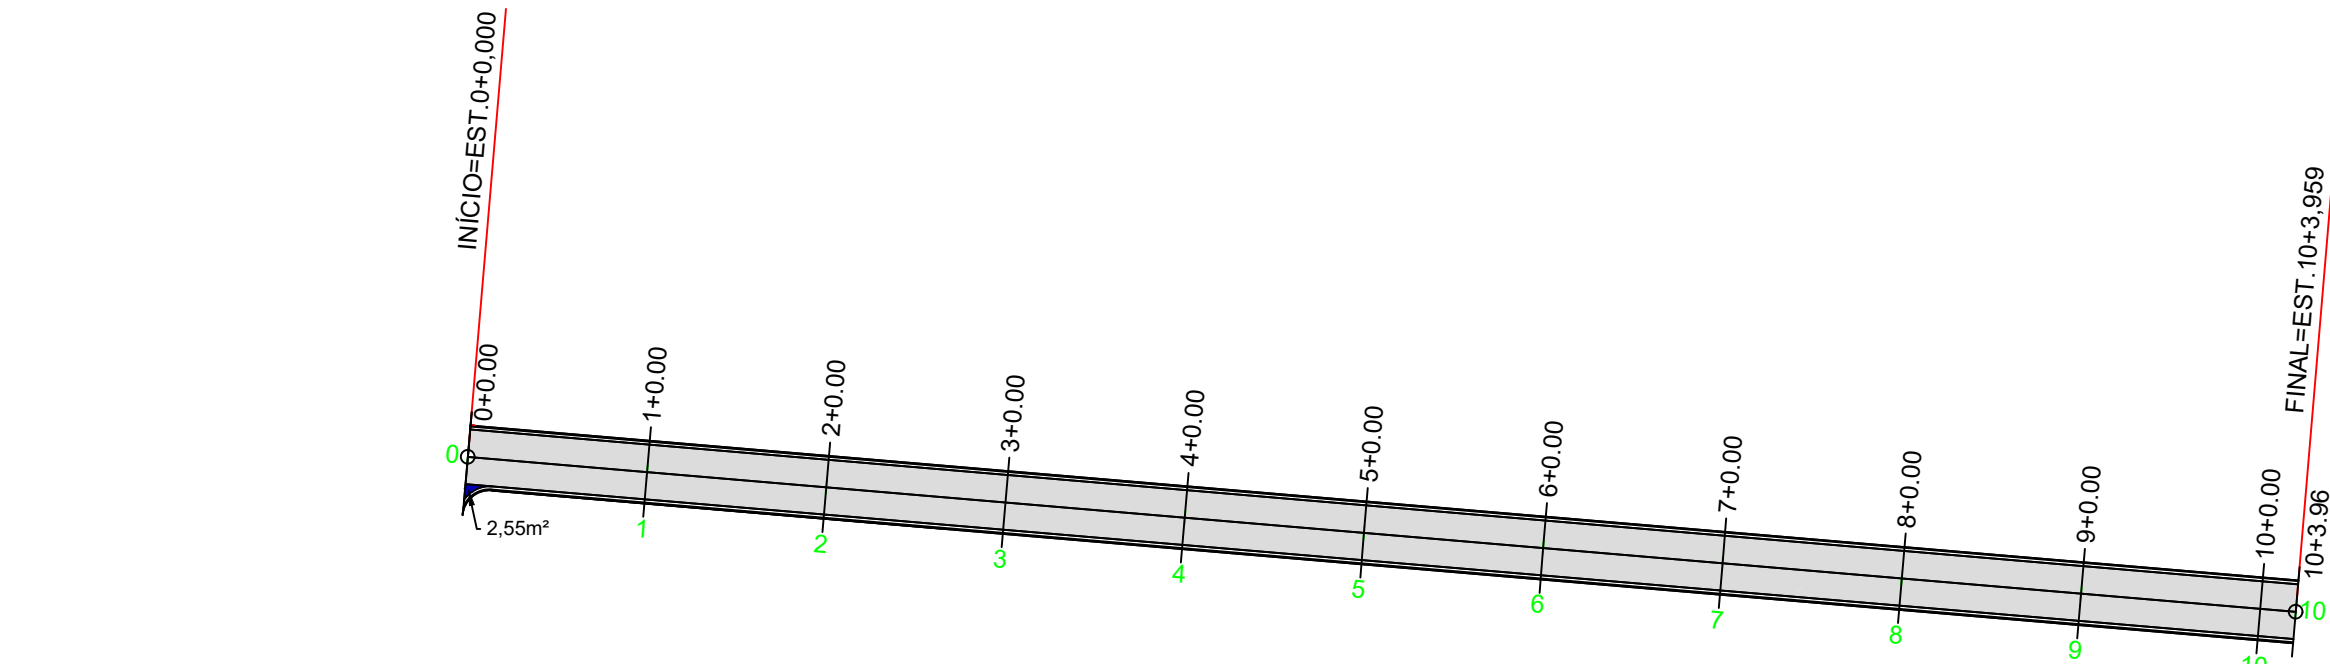

LEGENDA	
	Linha de Terreno (Perfil)
	Linha de Projeto (Perfil)
	Limpa - Rodas e Embocaduras

SEÇÃO TRANSVERSAL TIPO - RUA DOS SABIÁS, RUA JOÃO DE BARRO, RUA BEM TE VI, RUA DOS PARDAIS, RUA ARARA AZUL, RUA DOS CANÁRIOS, RUA CIRIEMA E RUA ISABEL SABINO CARVALHO

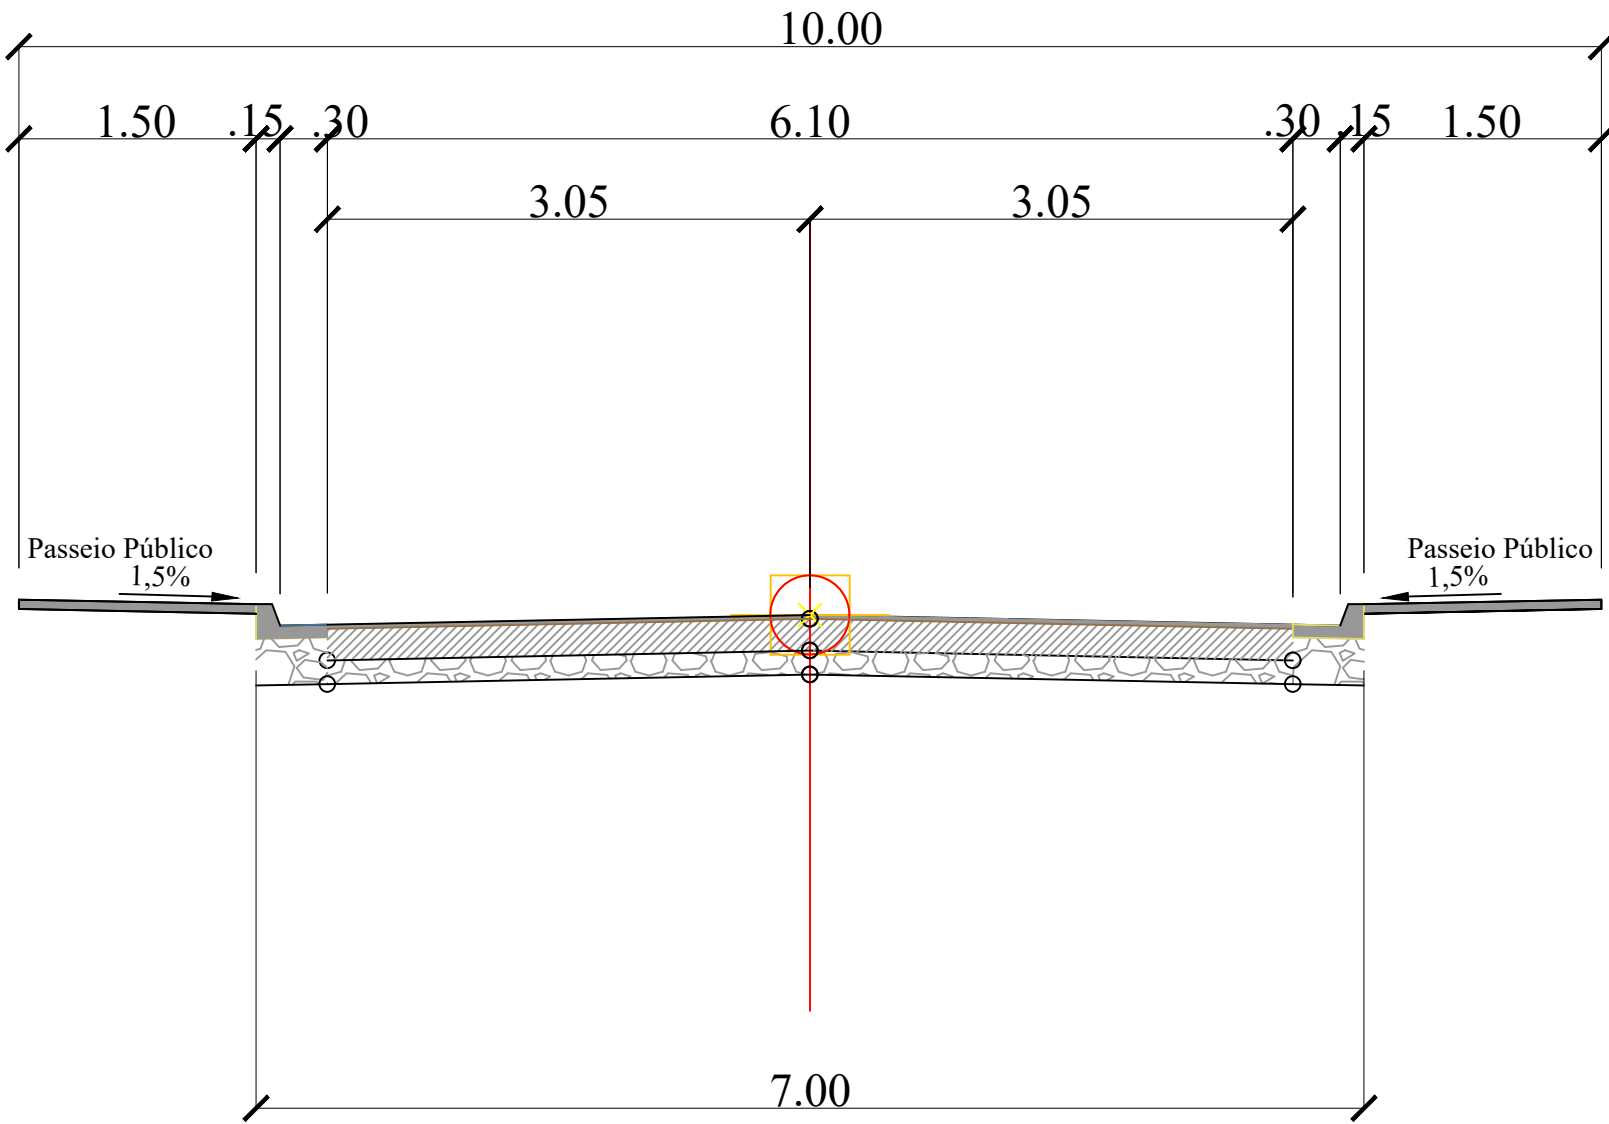

ENGENHARIA • ARQUITETURA E URBANISMO

RESOLUÇÃO: PROJETO DE PAVIMENTAÇÃO ASFÁLTICA URBANA

DATA: 28/10/2022

ASSUNTO: PROJETO GEOMÉTRICO

FOLHA: 02/03

PROFESSOR: -PERFIL LONGITUDINAL
-SEÇÃO TRANSVERSAL TIPO

INFORMAÇÕES TÉCNICAS:
- PROPRIETÁRIO: PREFEITURA MUNICIPAL DE ARAPUTANGA
- ENDEREÇO: RUA DOS SABIÁS, RUA JOÃO DE BARRO, RUA BEM TE VI, RUA DOS PARDAIS, RUA ARARA AZUL, RUA DOS CANÁRIOS, RUA CIRIEMA E RUA ISABEL SABINO CARVALHO
- MUNICÍPIO: ARAPUTANGA/MT

LOCALIZAÇÃO:

SOM ESCALA

APPROVAÇÃO DE ORÇÃO COMPETENTE:

PREFEITURA MUNICIPAL DE ARAPUTANGA
PROJETO APROVADO

RESPONSÁVEL TÉCNICO:
JOÃO GUSTAVO F. S. JÚNIOR
ENG. CIVIL - CREA: 5864845506

RESPONSÁVEL TÉCNICO:
KARLA SOUZA DE OLIVEIRA
ENG. CIVIL - CREA: 53395/MT

PREFEITURA MUNICIPAL DE ARAPUTANGA
CNPJ: 15.023.914/0001-15