




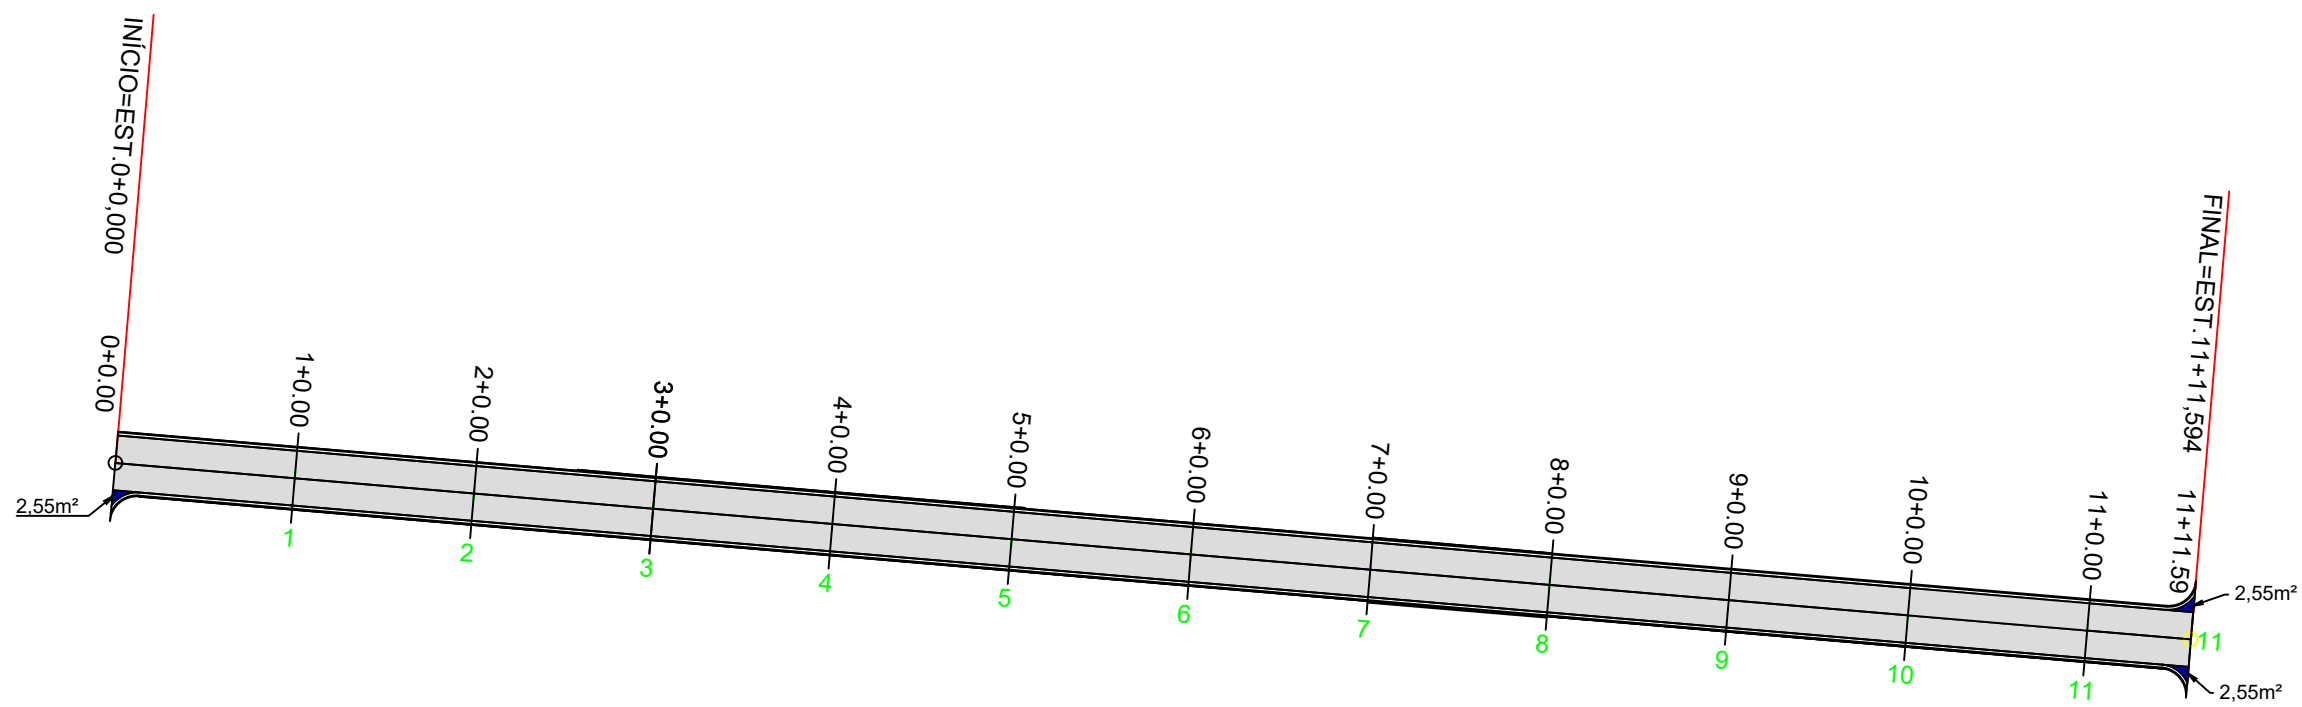


PERFIL RUA DOS CANÁRIOS

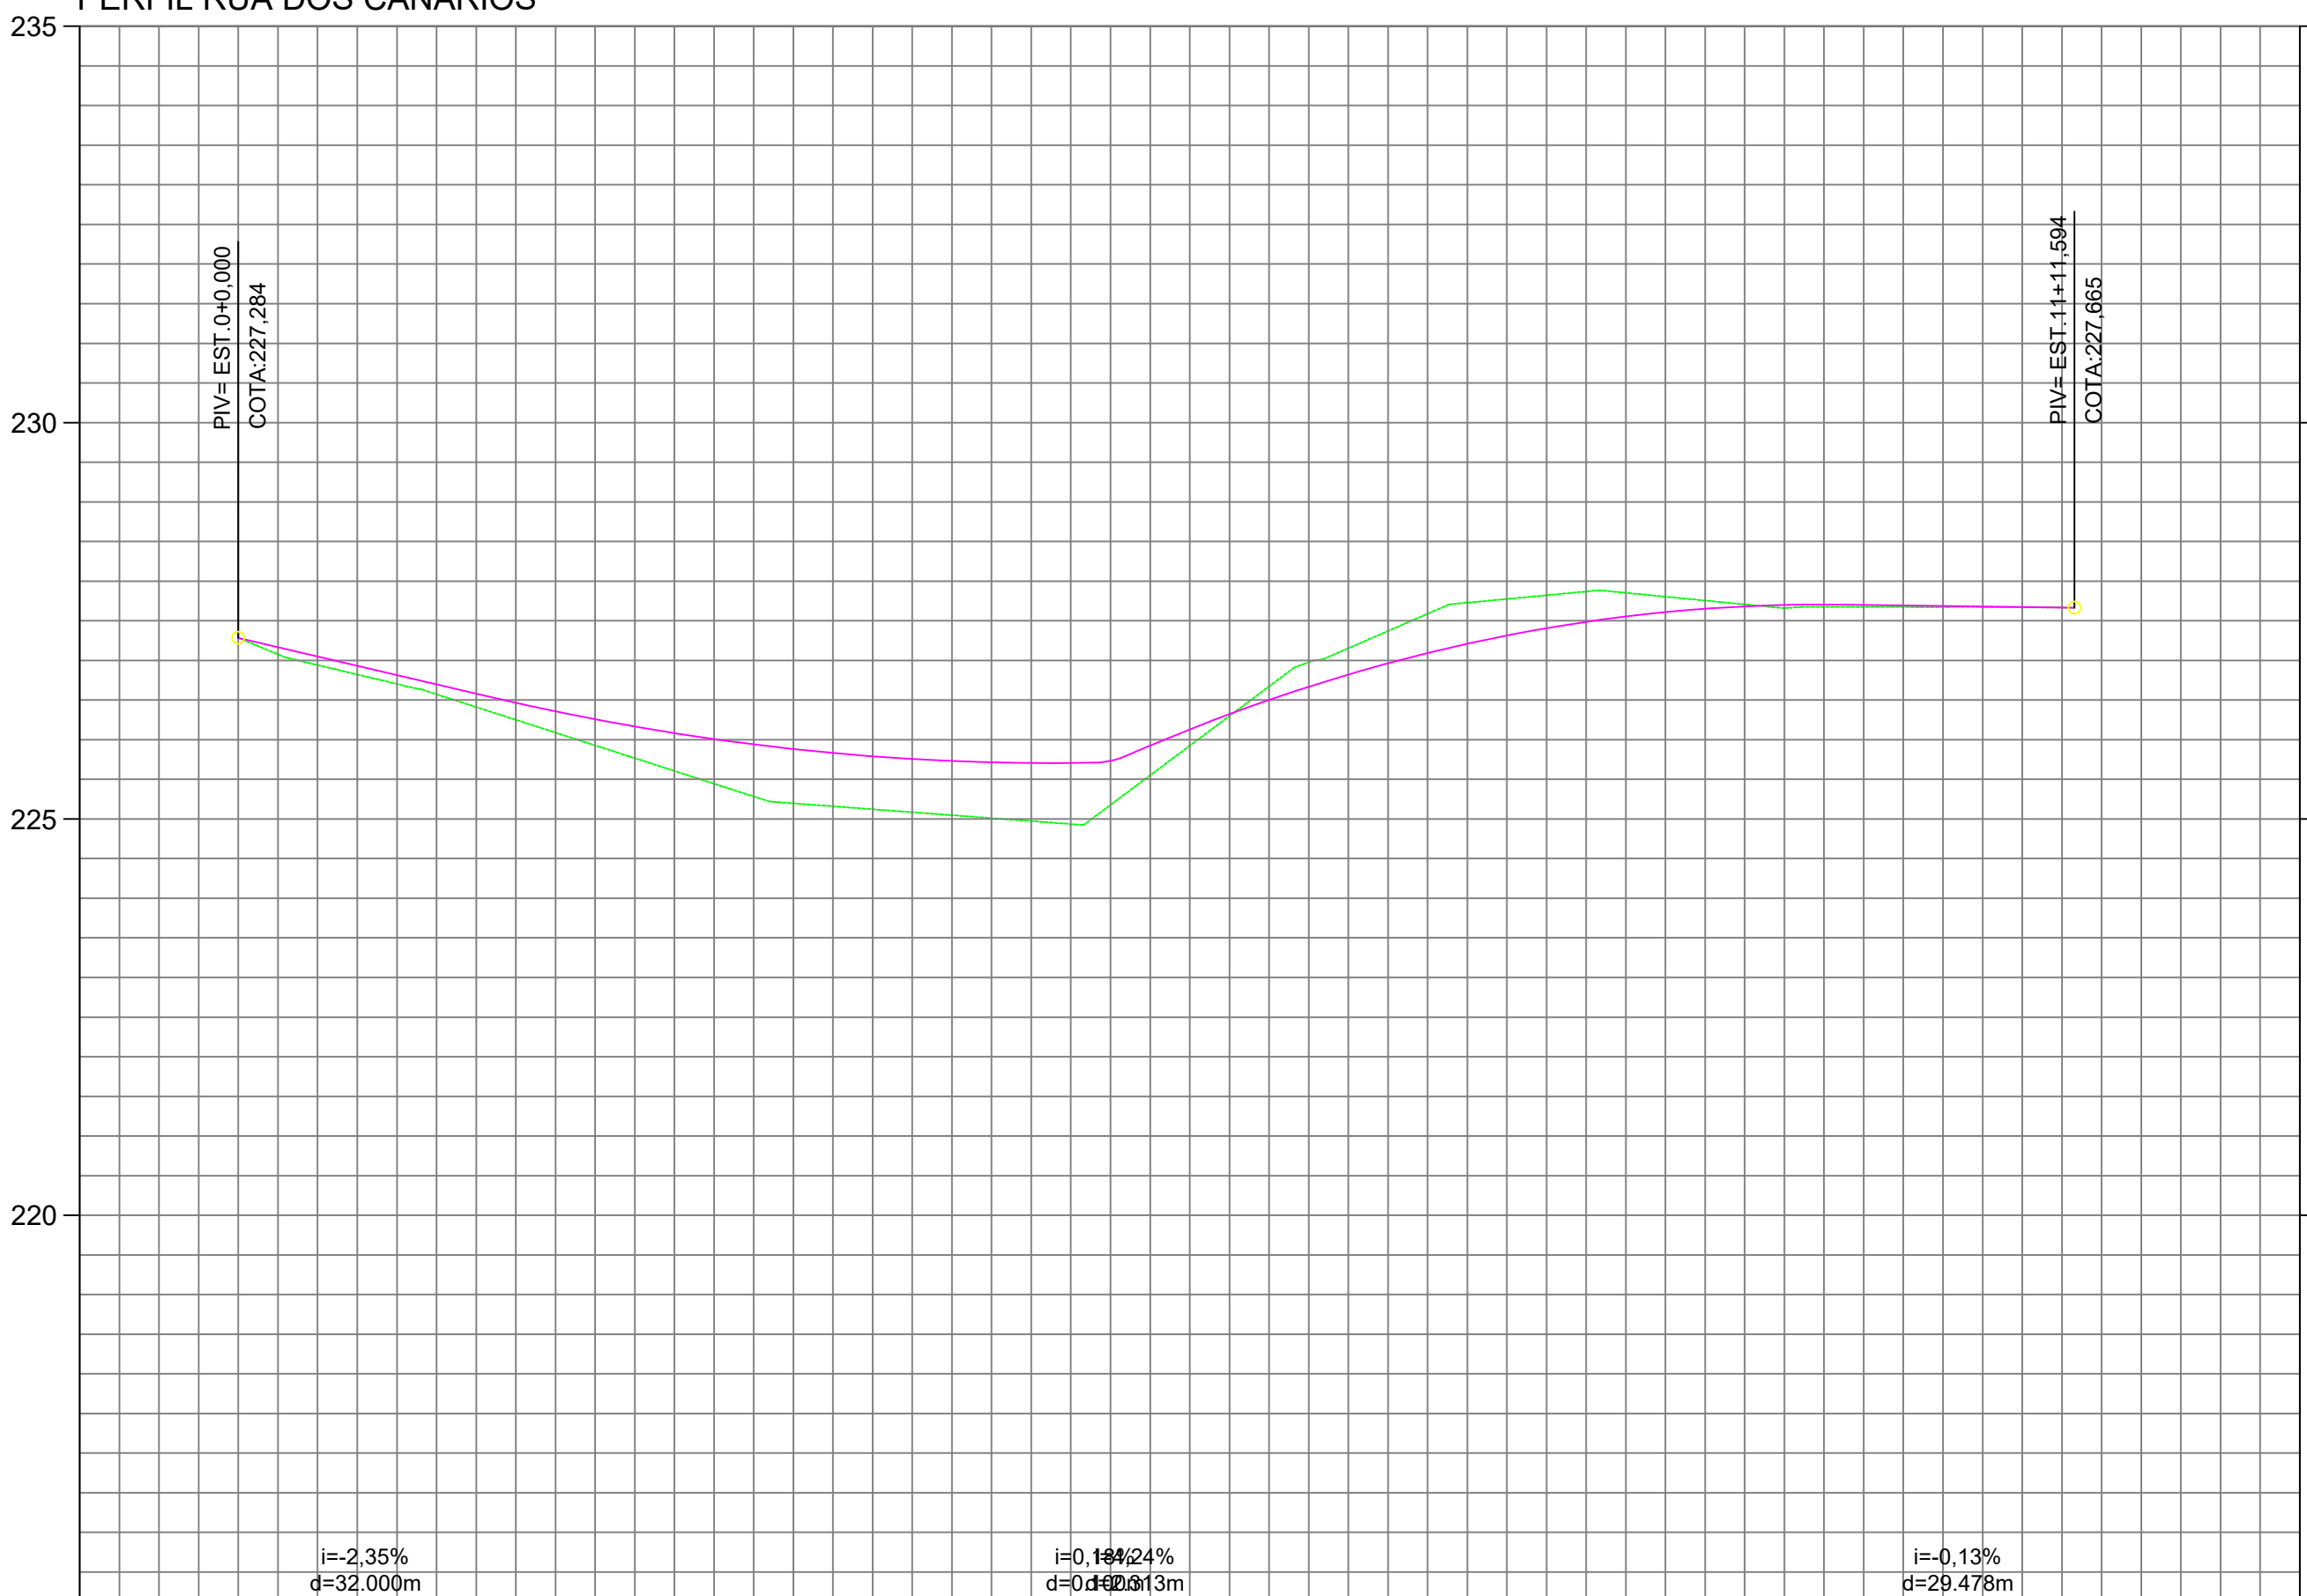


COTAS TERRENO/PROJETO	227.28 COTA 27.284	228.70 228.615	228.09 228.357	228.44 228.007	228.12 225.780	224.97 225.707	225.93 226.130	227.15 226.802	227.78 227.315	227.80 227.609	227.68 227.704	227.62 227.680	
ESTAQUEAMENTO	0	1	2	3	4	5	6	7	8	9	10	11	12
PLANIMETRIA	TANGENTE L=231.554												

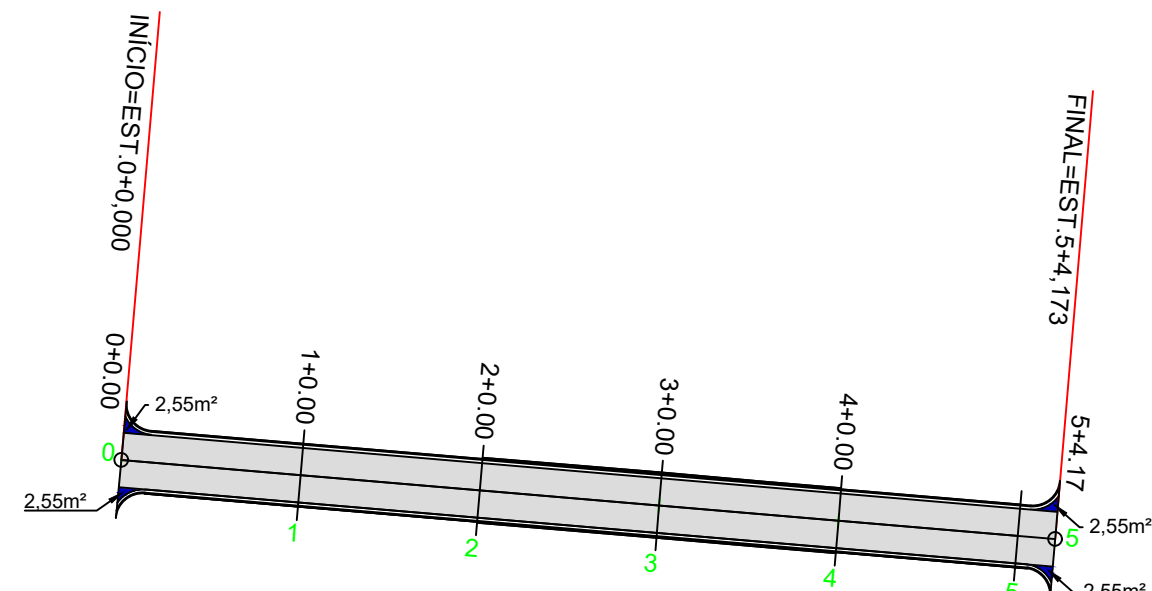


PERFIL RUA CIRIEMA

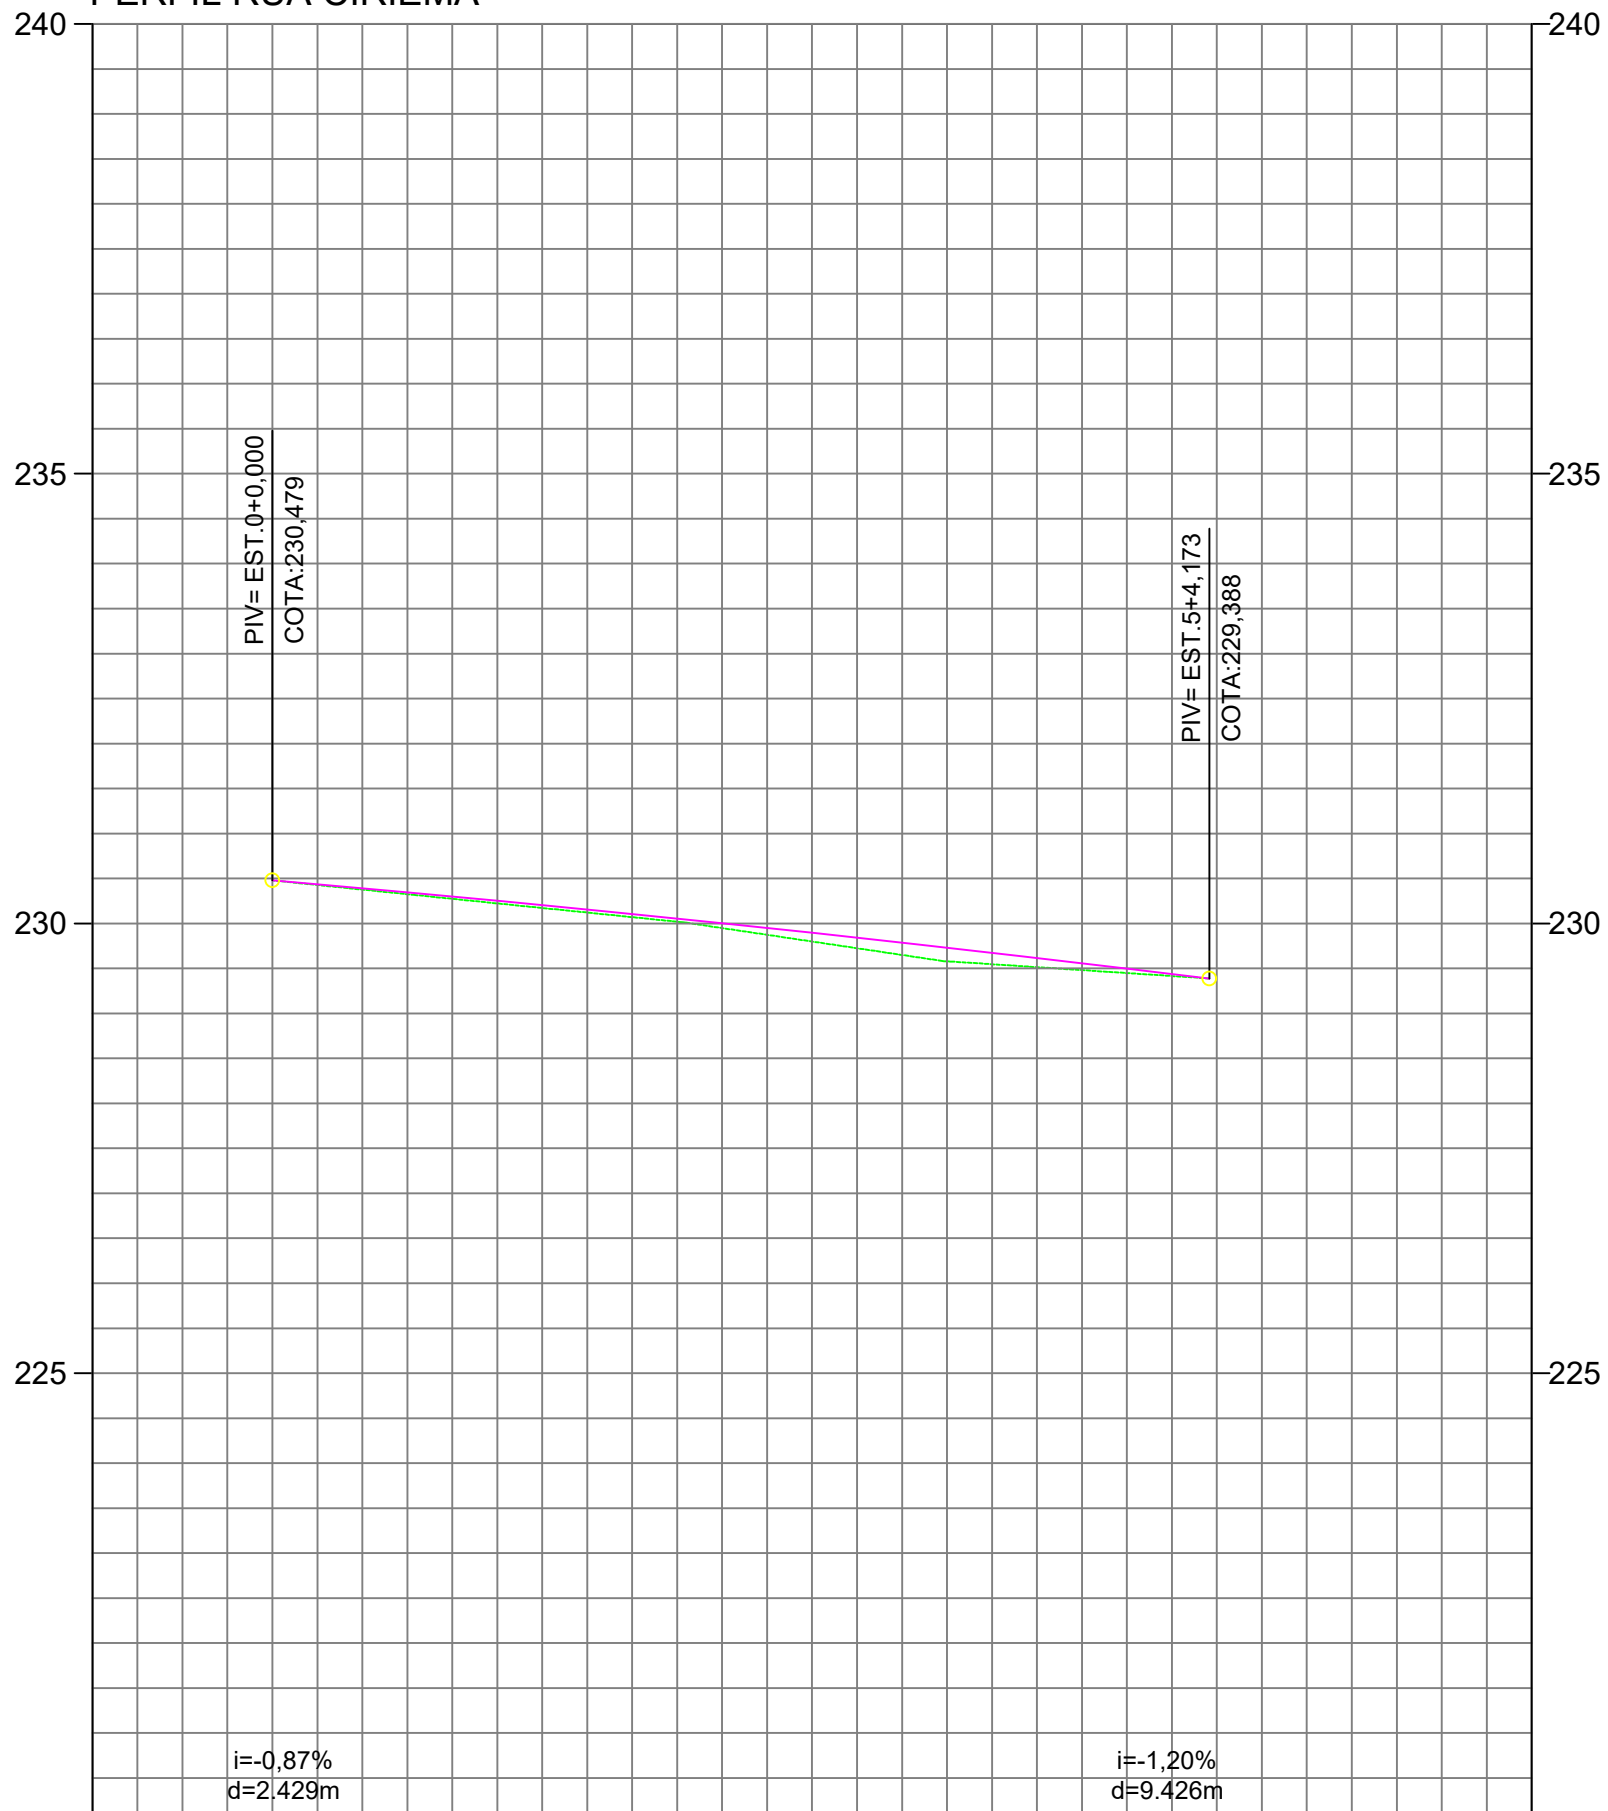


COTAS TERRENO/PROJETO	230.46 230.479	230.27 230.299	230.07 230.105	229.80 229.887	229.55 229.675	229.42 229.439	
ESTAQUEAMENTO	0	1	2	3	4	5	6
PLANIMETRIA	TANGENTE L=104.17						

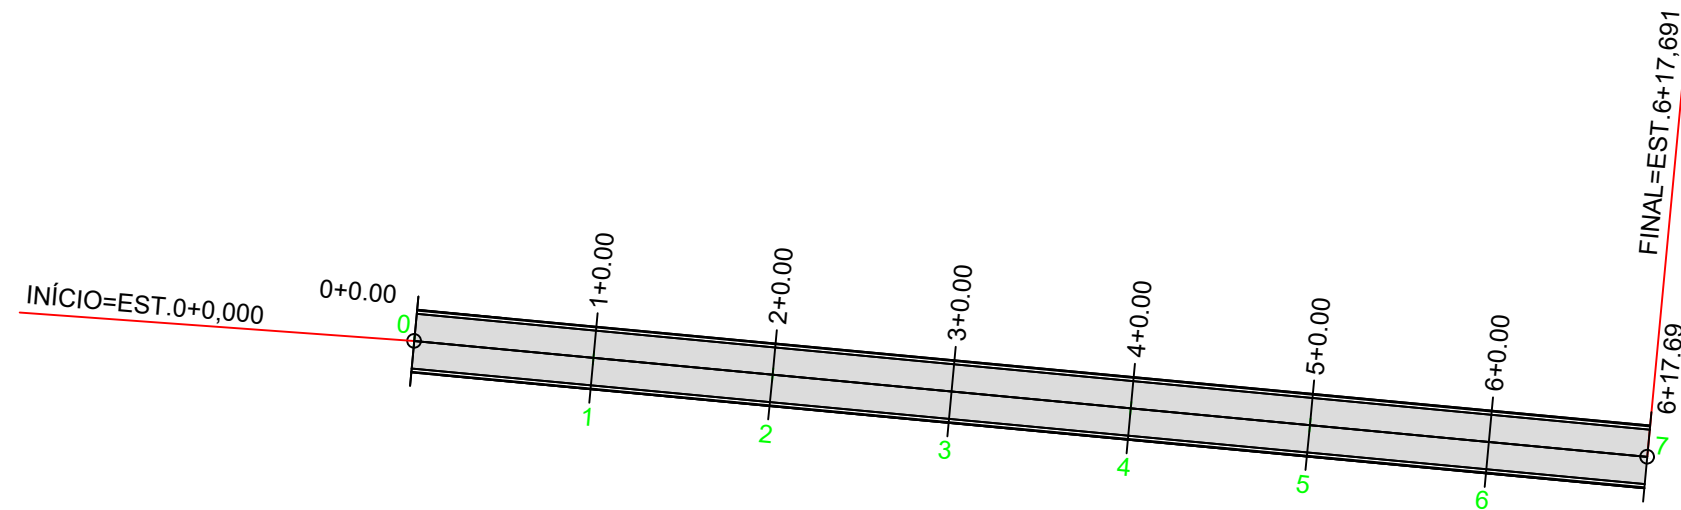


PERFIL RUA DOS PARDAIS

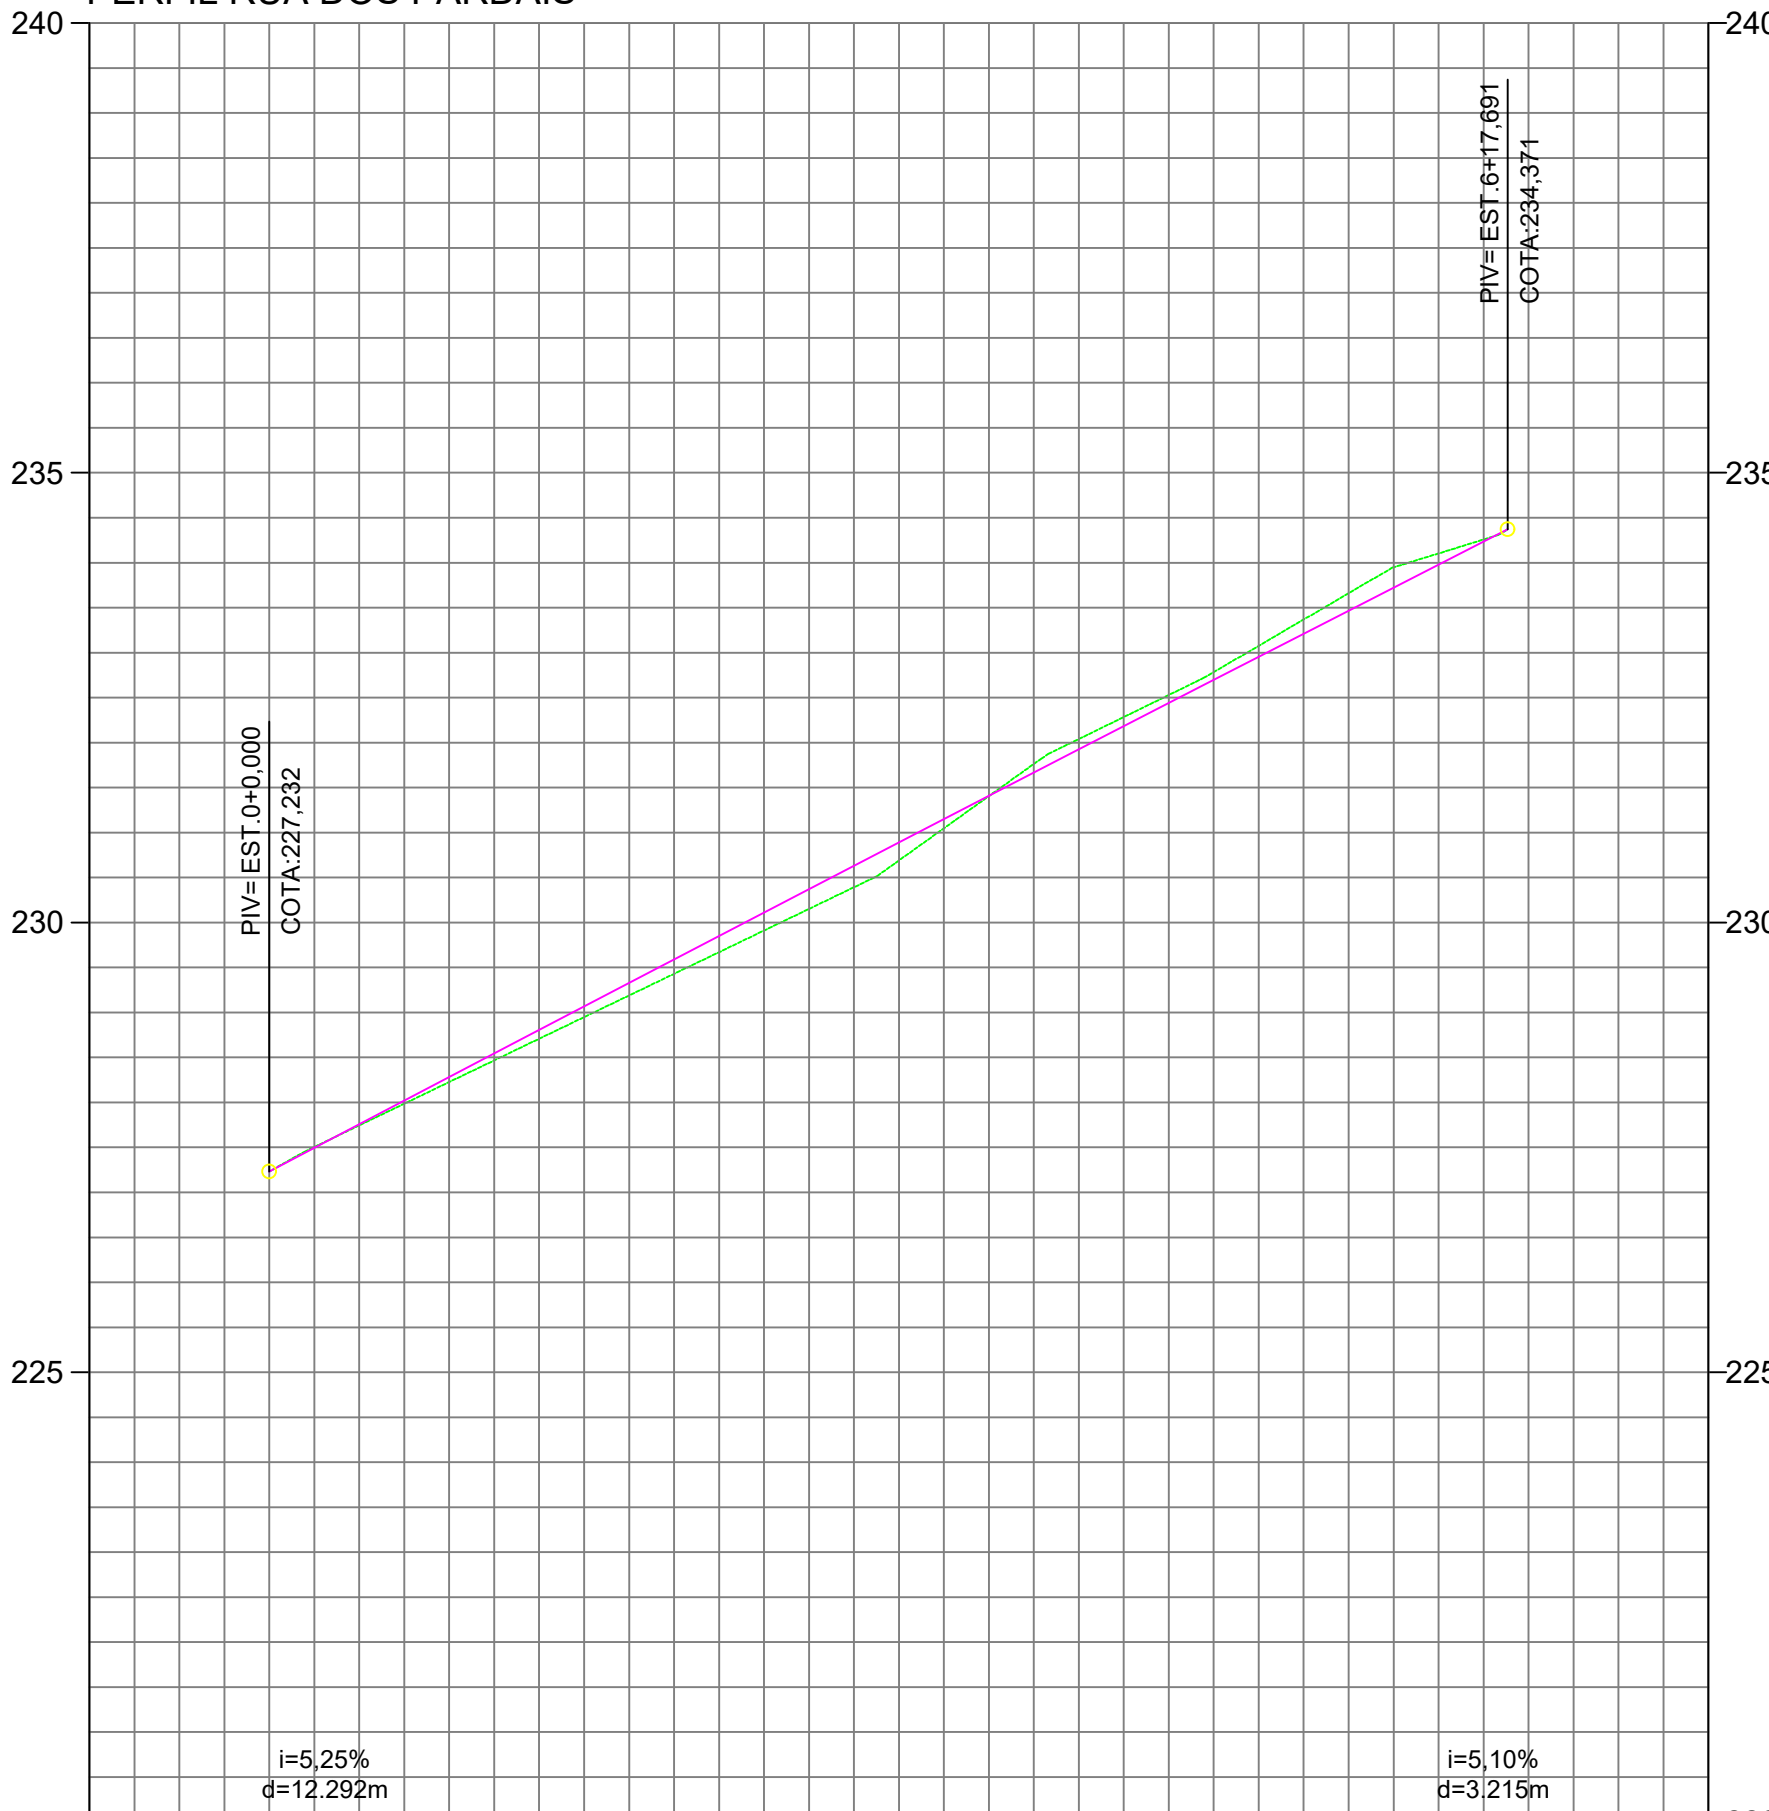

COTAS TERRENO/PROJETO	227.23 227.232	228.23 228.283	229.19 229.329	230.15 230.311	231.41 231.408	232.53 232.440	233.66 233.466	
ESTAQUEAMENTO	0	1	2	3	4	5	6	7
PLANIMETRIA	TANGENTE L=137.691							

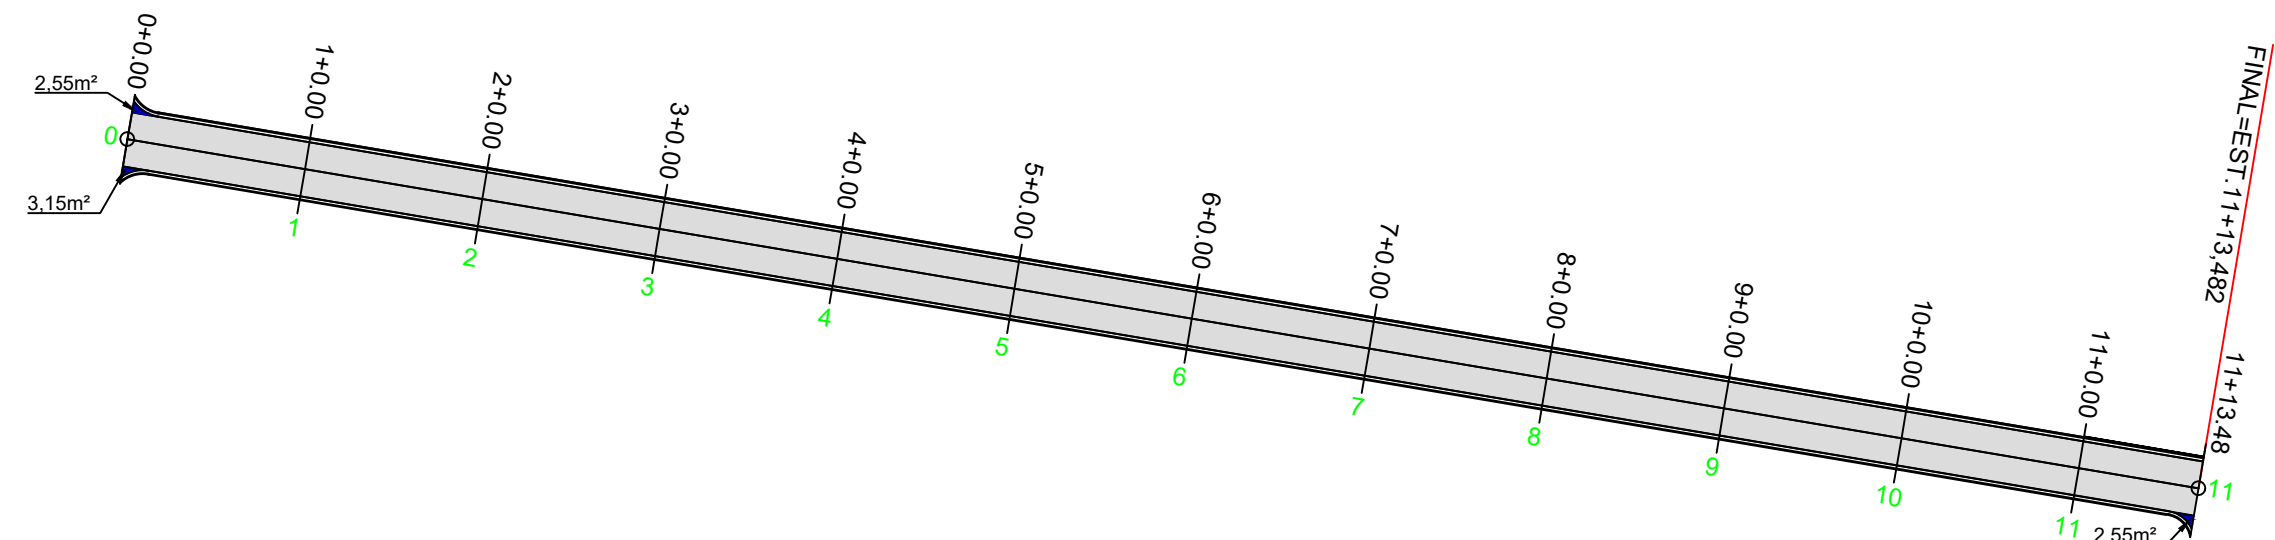


PERFIL RUA ISABEL SABINO DE CARVALHO

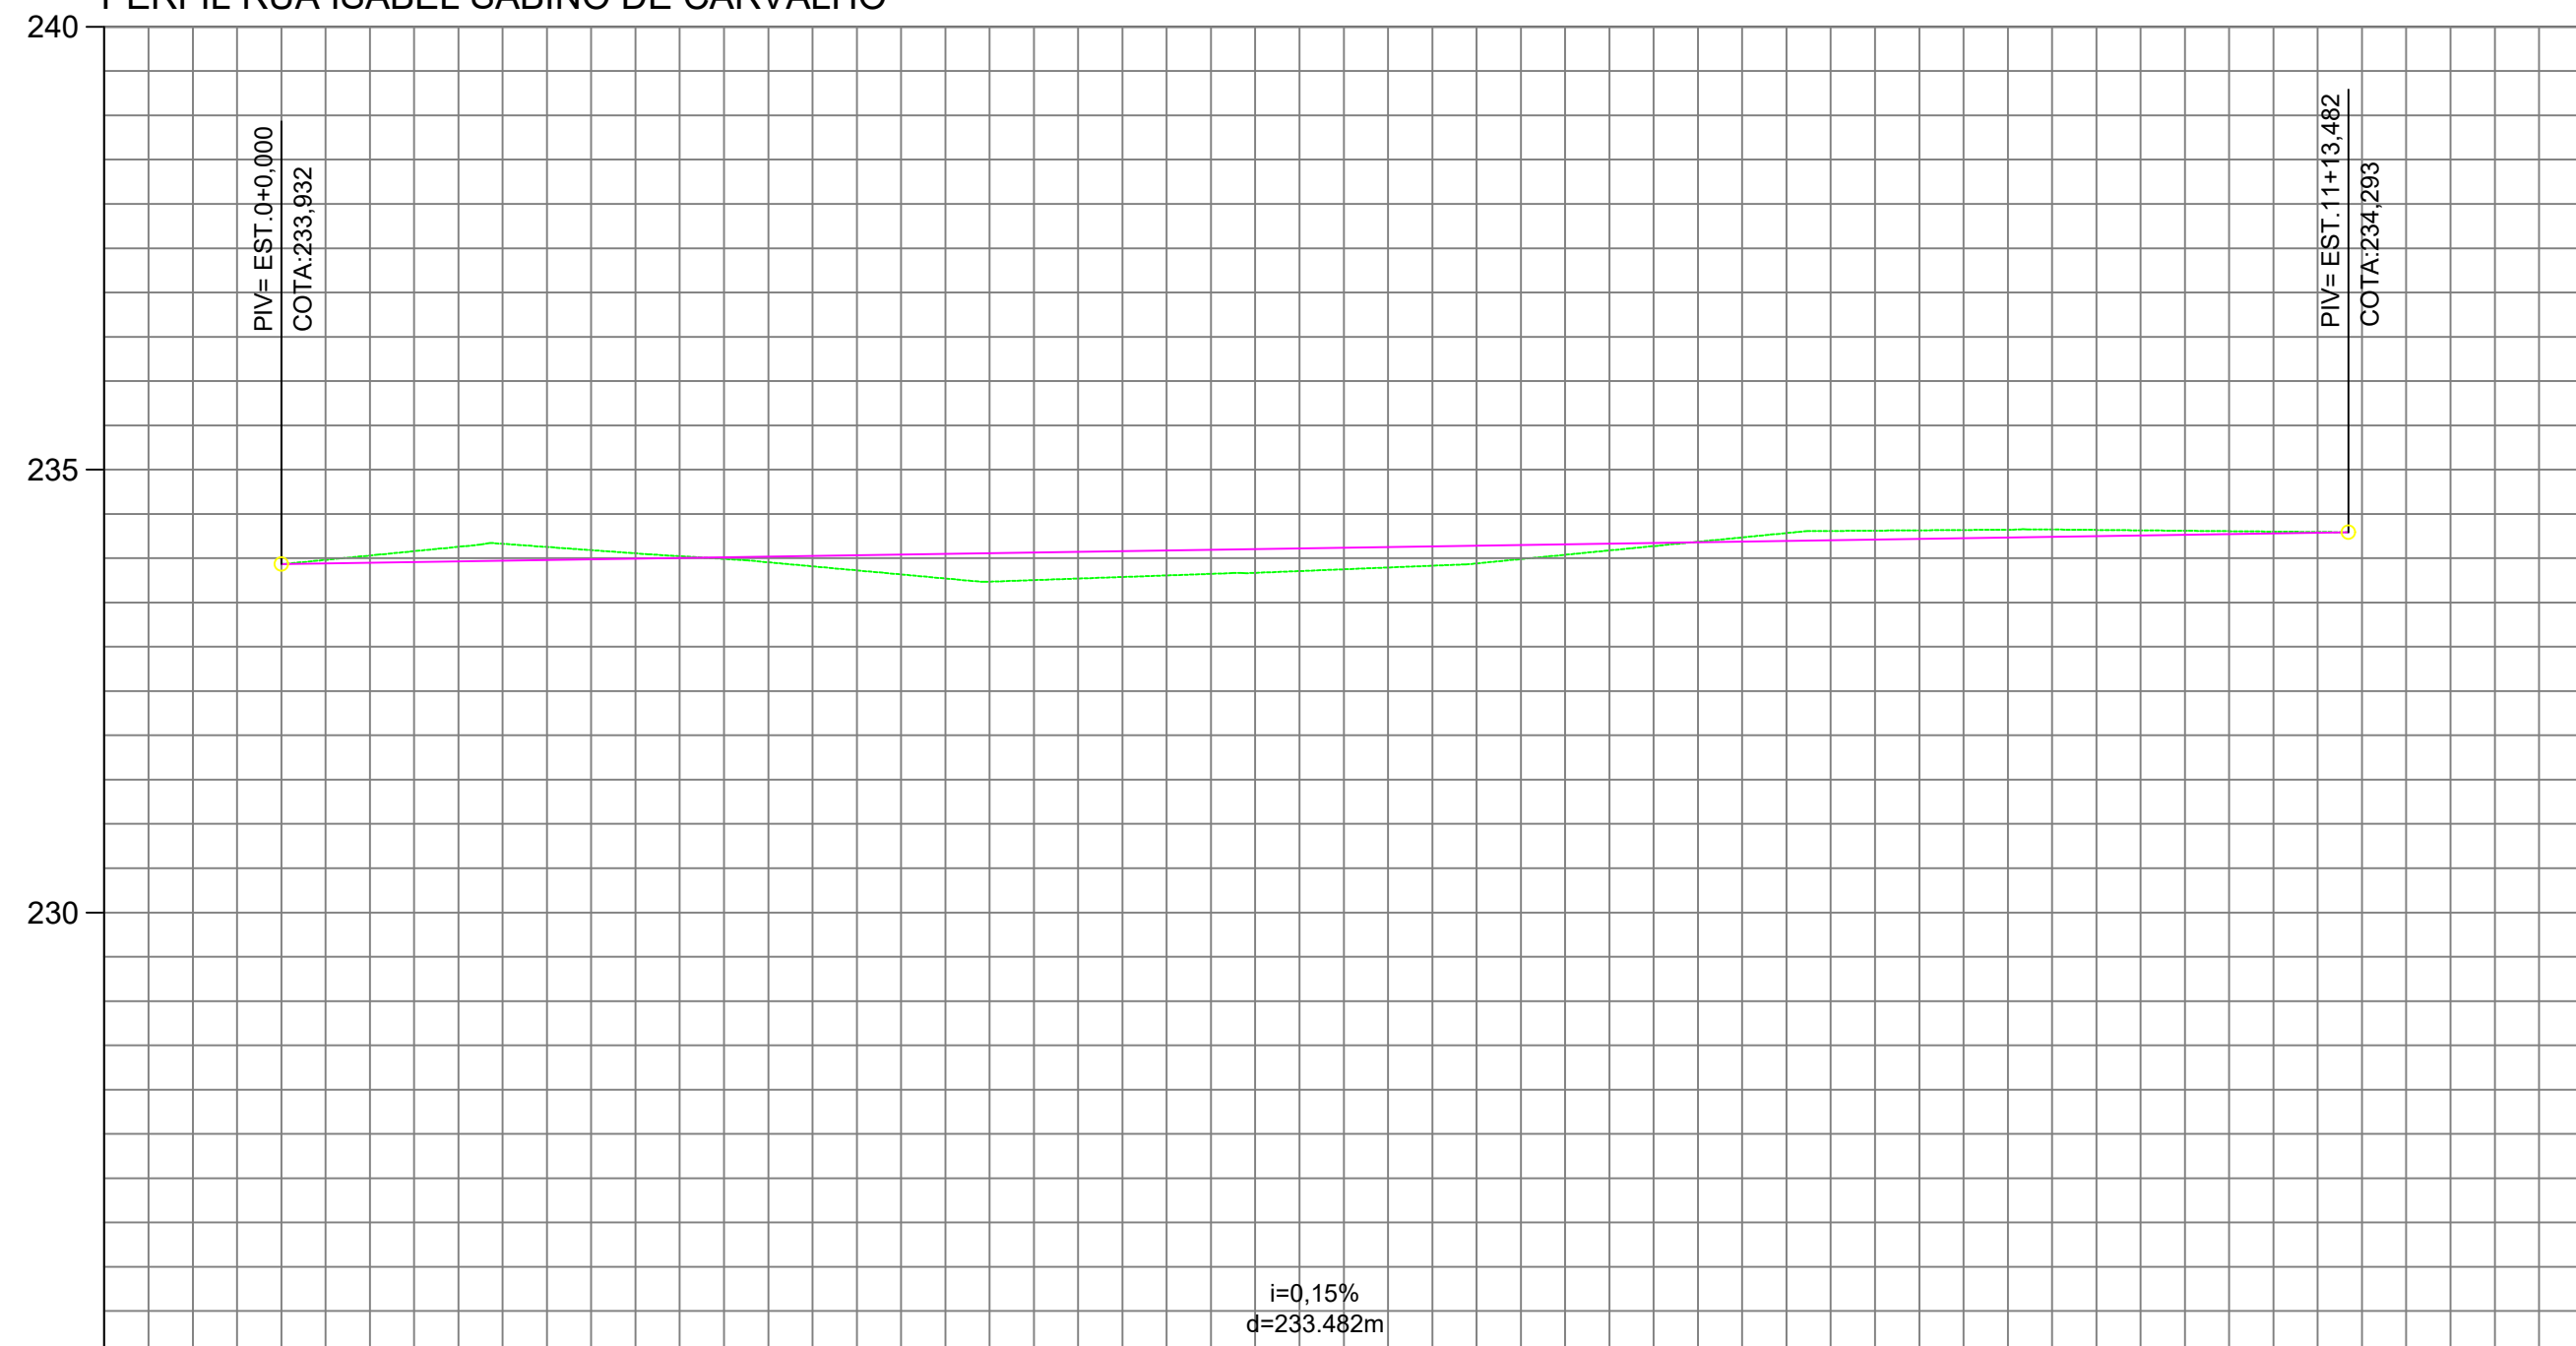

COTAS TERRENO/PROJETO	233.93 233.932	233.13 233.563	234.05 233.964	233.91 234.025	233.73 234.056	233.81 234.087	233.87 234.117	233.99 234.148	234.19 234.179	234.31 234.210	234.32 234.241	234.31 234.272	
ESTAQUEAMENTO	0	1	2	3	4	5	6	7	8	9	10	11	12
PLANIMETRIA	TANGENTE L=233.482												

SEÇÃO TRANSVERSAL TIPO - RUA DOS SABIÁS, RUA JOÃO DE BARRO, RUA BEM TE VI, RUA DOS PARDAIS, RUA ARARA AZUL, RUA DOS CANÁRIOS, RUA CIRIEMA E RUA ISABEL SABINO CARVALHO

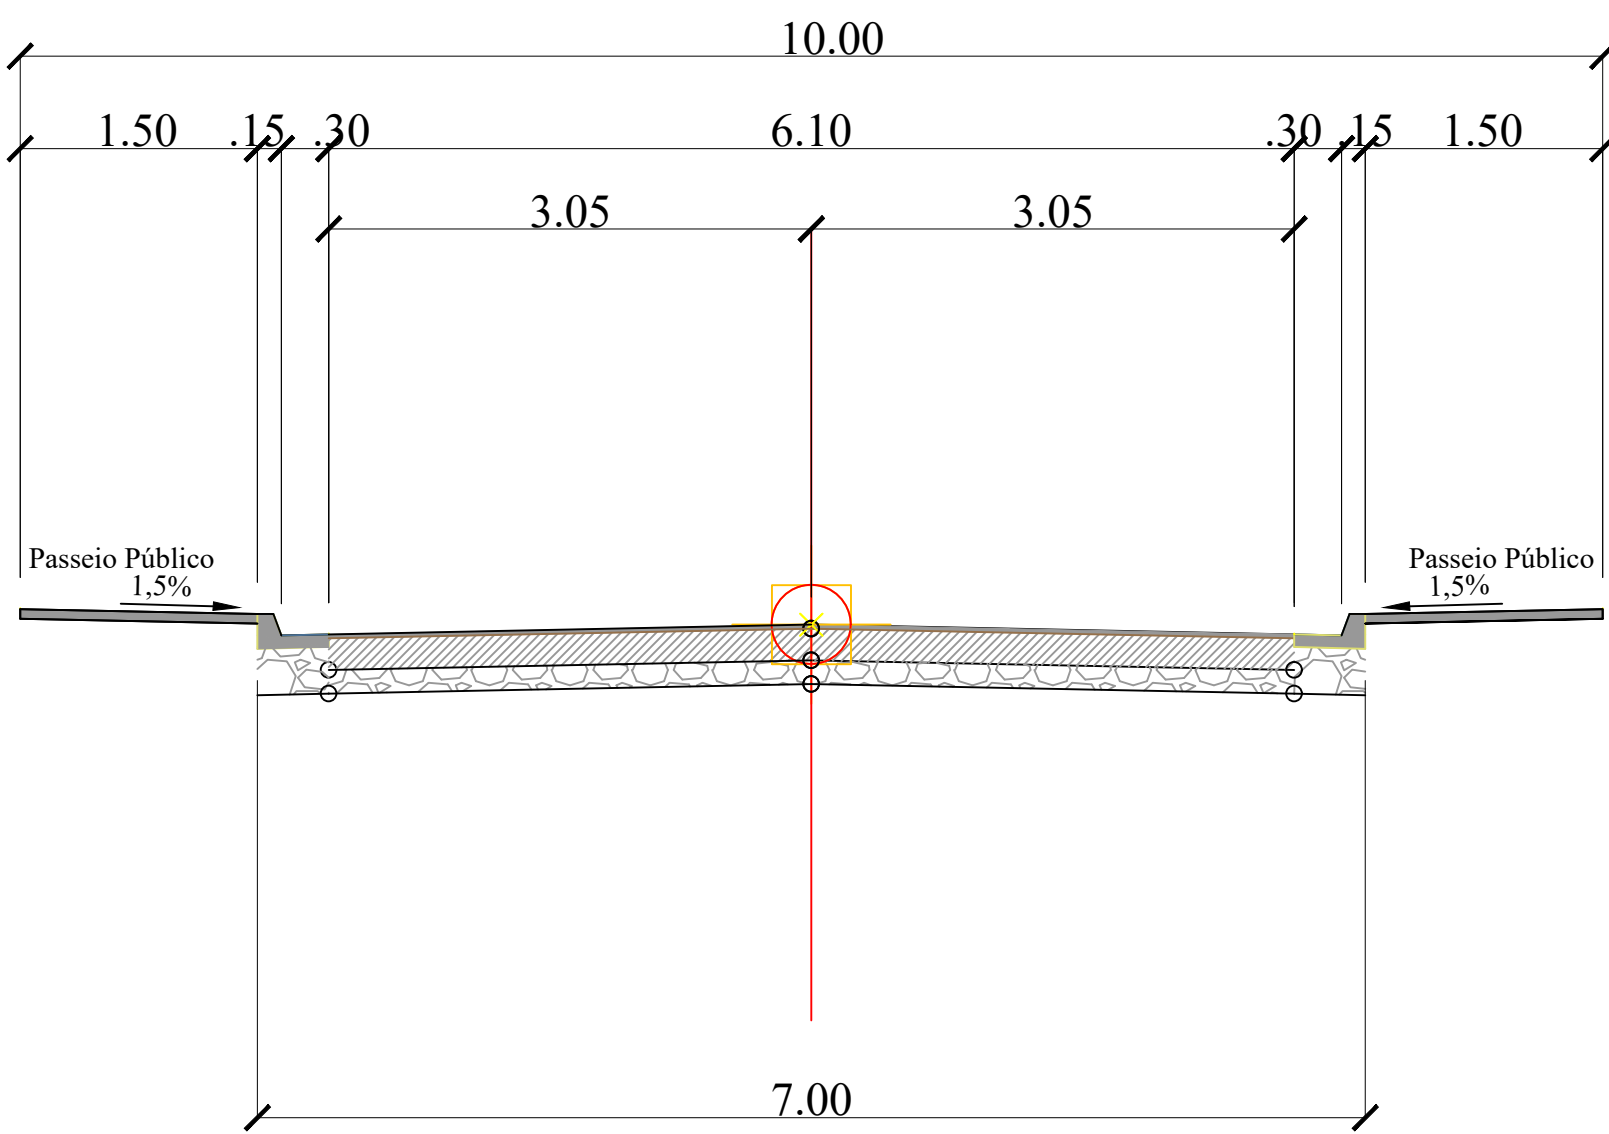

LEGENDA	
	Linha de Terreno (Perfil)
	Linha de Projeto (Perfil)
	Limpa - Rodas e Embocaduras

ENGENHARIA • ARQUITETURA E URBANISMO

RESOLUÇÃO: PROJETO DE PAVIMENTAÇÃO ASFÁLTICA URBANA

ASSUNTO: PROJETO GEOMÉTRICO

LOCALIZAÇÃO: LOTEAMENTO SÃO LUCAS

INFORMAÇÕES TÉCNICAS:

- PROPRIETÁRIO: PREFEITURA MUNICIPAL DE ARAPUTANGA
- ENDEREÇO: RUA DOS SABIÁS, RUA JOÃO DE BARRO, RUA BEM TE VI, RUA DOS PARDAIS, RUA ARARA AZUL, RUA DOS CANÁRIOS, RUA CIRIEMA E RUA ISABEL SABINO CARVALHO
- MUNICÍPIO: ARAPUTANGA/MT

RESPONSÁVEL TÉCNICO: JOÃO GUSTAVO F. S. JÚNIOR

RESPONSÁVEL TÉCNICO: KARLA SOUZA DE OLIVEIRA

PREFEITURA MUNICIPAL DE ARAPUTANGA

PREFEITURA MUNICIPAL DE ARAPUTANGA

DATA: 28/10/2022

FOLHA: 03/03

CONTÉÚDO:

- PERFIL LONGITUDINAL
- SEÇÃO TRANSVERSAL TIPO

APPROVAÇÃO DE ORÇAMENTO: Prefeitura Municipal de Araputanga

PROJETO APROVADO

João Gustavo Faria dos Santos Júnior