

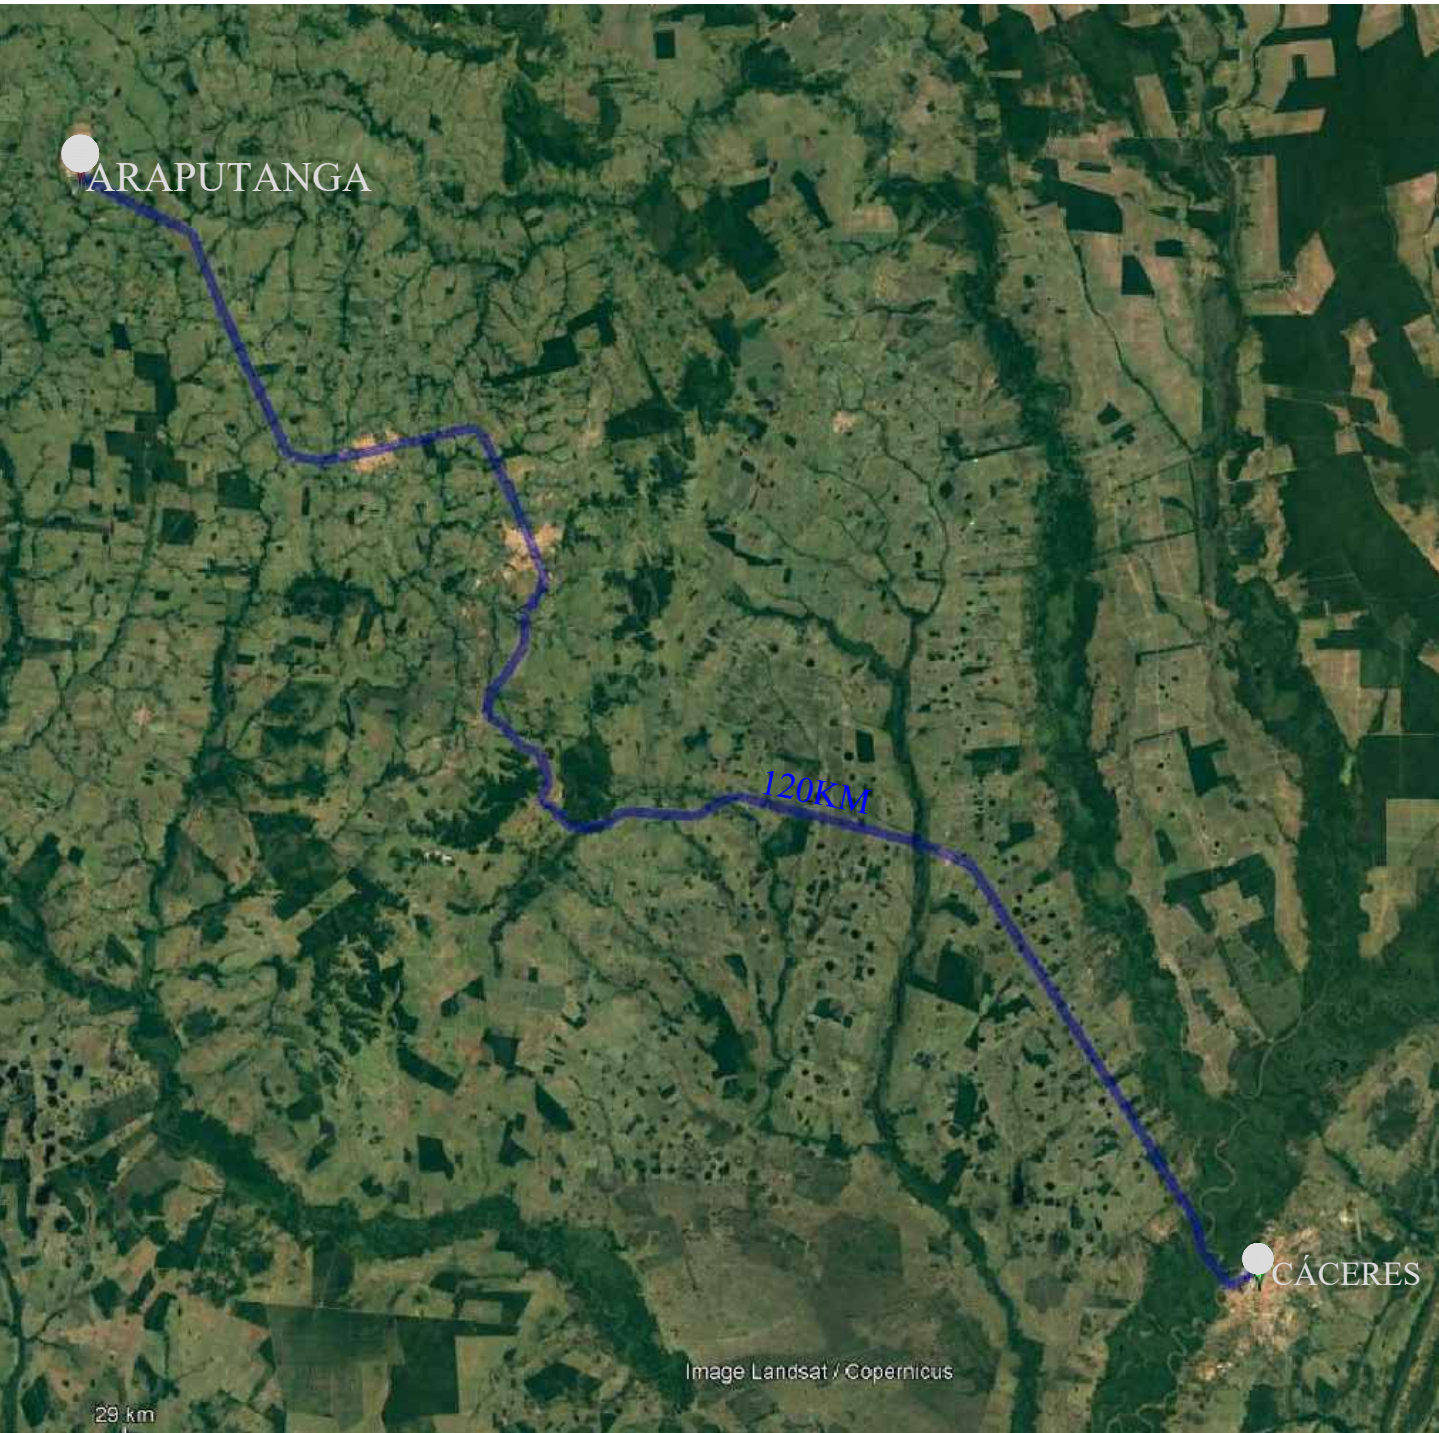


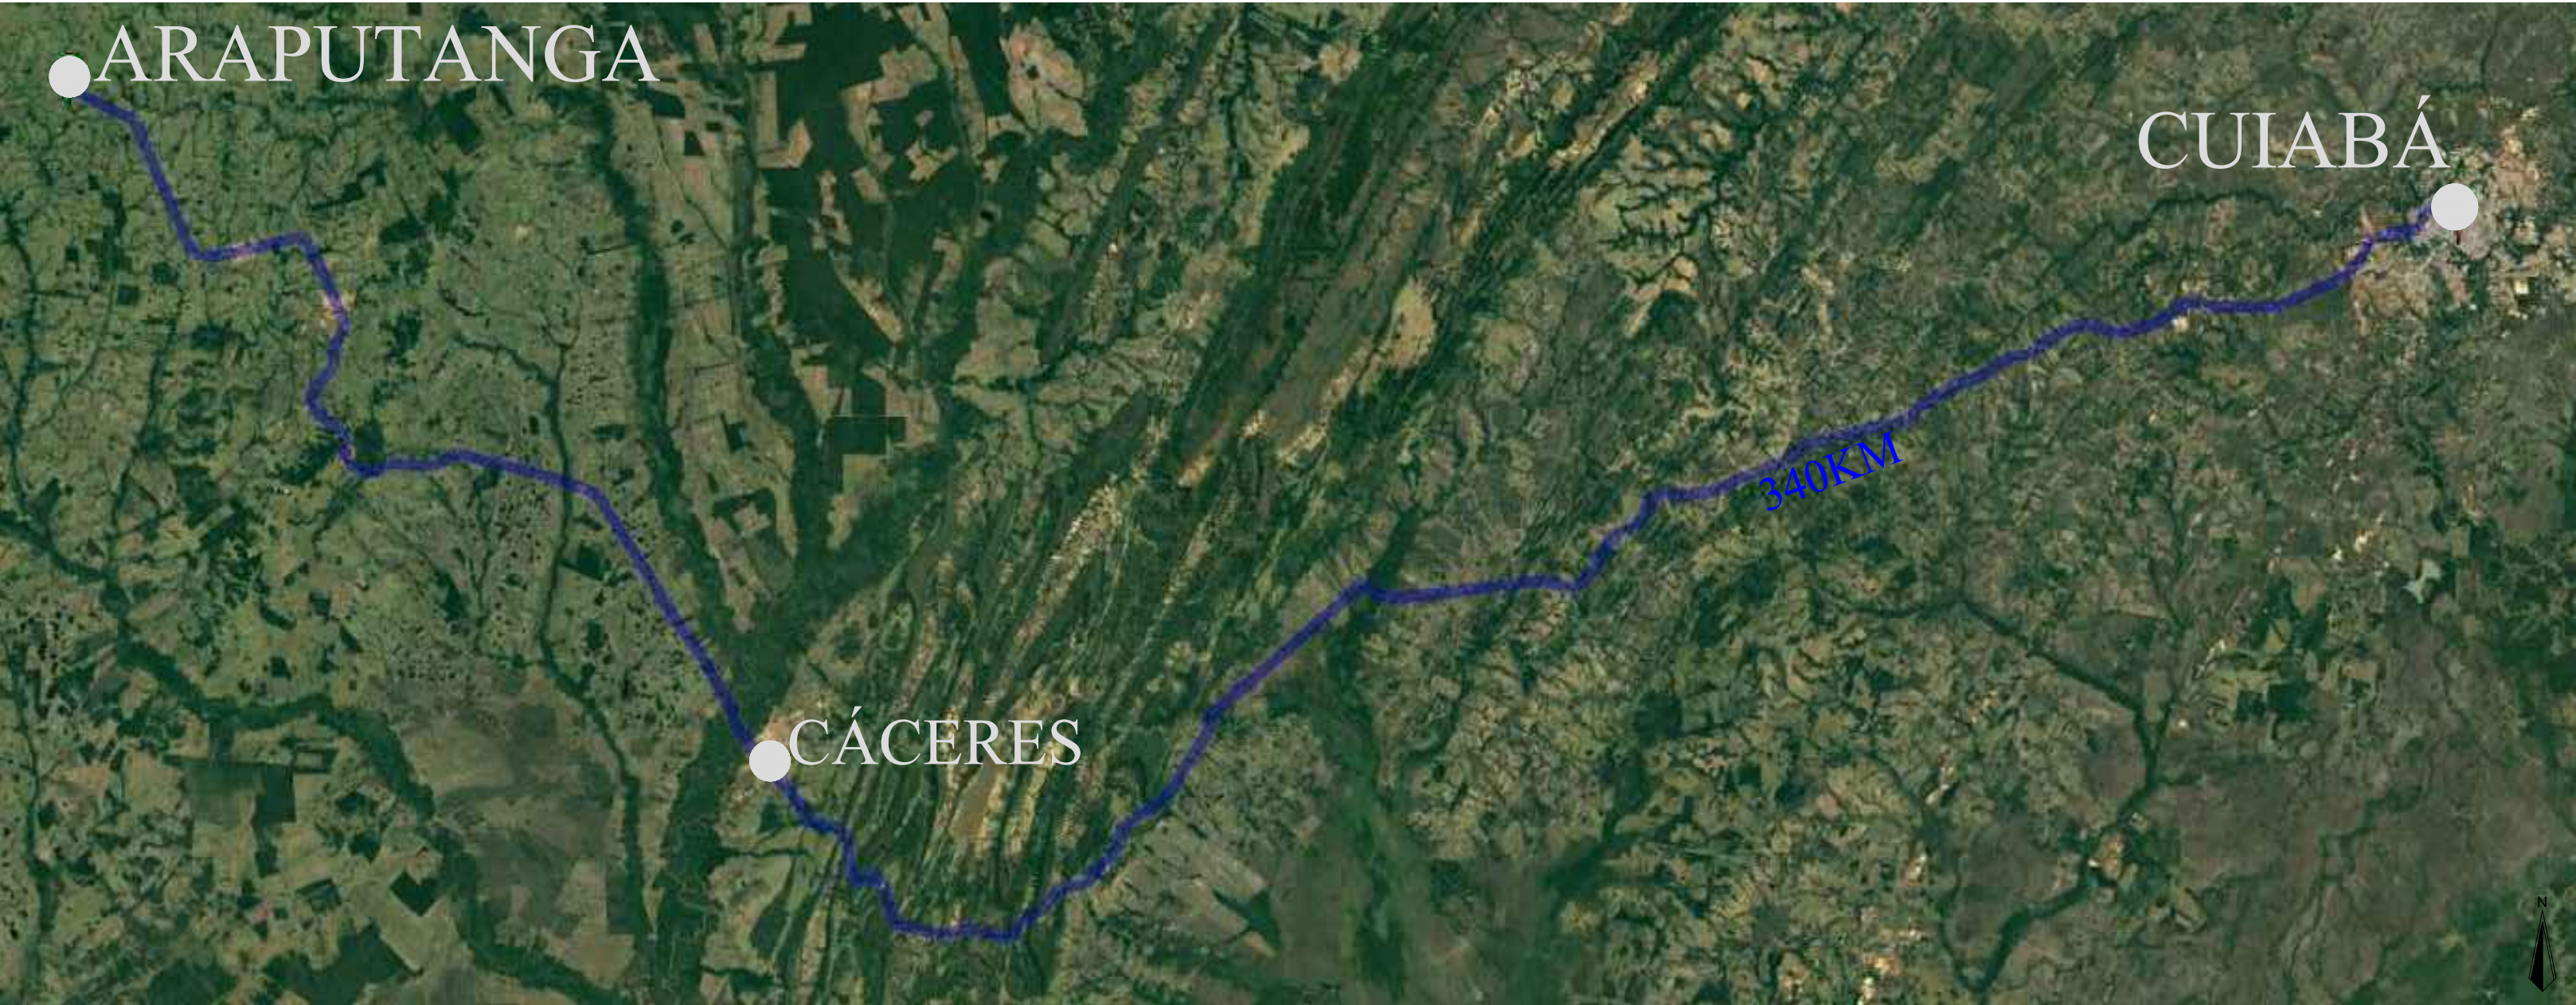

LEGENDA	
	VIA NÃO PAVIMENTADA
	VIA PAVIMENTADA

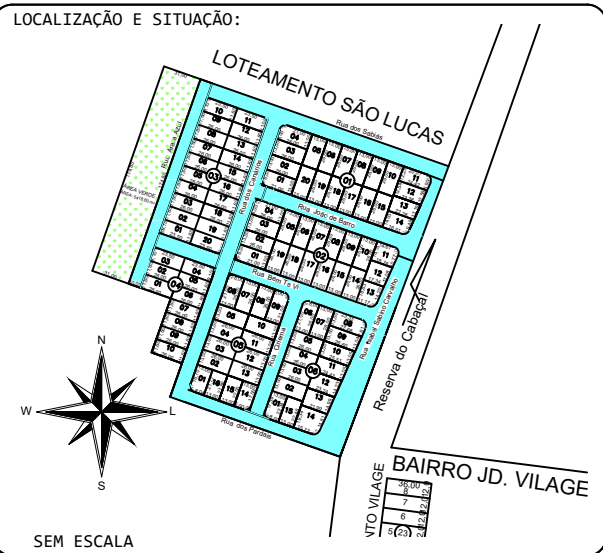

RESPONSÁVEL TÉCNICO:
JOÃO GUSTAVO F. S. JÚNIOR ENG. CIVIL - CREA: 5064045506
RESPONSÁVEL TÉCNICO:
KARLA SOUZA DE OLIVEIRA ENG. CIVIL - CREA: 53295/MT
PREFEITURA MUNICIPAL DE ARAPUTANGA:
PREFEITURA MUNICIPAL DE ARAPUTANGA CNPJ: 15.023.914/0001-15

APROVAÇÃO DA PREFEITURA:
Prefeitura Municipal de Araputanga PROJETO APROVADO

João Gustavo Faria dos Santos Júnior Eng. Civil – CREA 5064045505
OBS: DECLARO QUE A APROVAÇÃO DO PROJETO POR PARTE DA PREFEITURA NÃO IMPLICA NO RECONHECIMENTO DO DIREITO DE PROPRIEDADE DO TERRENO.



DESCRIÇÃO:
PROJETO DE PAVIMENTAÇÃO ASFÁLTICA URBANA
DATA:
14/10/2022
ASSUNTO:
CROQUI LOCALIZAÇÃO DE MATERIAL BETUMINOSO, PISO TÁTIL E DESMOBILIZAÇÃO E MOBILIZAÇÃO
FOLHA:
01/01
INFORMAÇÕES GERAIS:
CONTEÚDO:
-CROQUI LOCALIZAÇÃO MATERIAL BETUMINOSO, PISO TÁTIL E DESMOBILIZAÇÃO E MOBILIZAÇÃO

INFORMAÇÕES TÉCNICAS:
- PROPRIETÁRIO: PREFEITURA MUNICIPAL DE ARAPUTANGA
- ENDEREÇO: RUA DOS SABIÁS, RUA JOÃO DE BARRO, RUA BEM TE VI, RUA DOS PARDAIS, RUA ARARA AZUL, RUA DOS CANÁRIOS, RUA CIRIEMA E RUA ISABEL SABINO CARVALHO
- MUNICÍPIO: ARAPUTANGA/MT