




TRECHO A SER PAVIMENTADO - RUA DOS SABIÁS

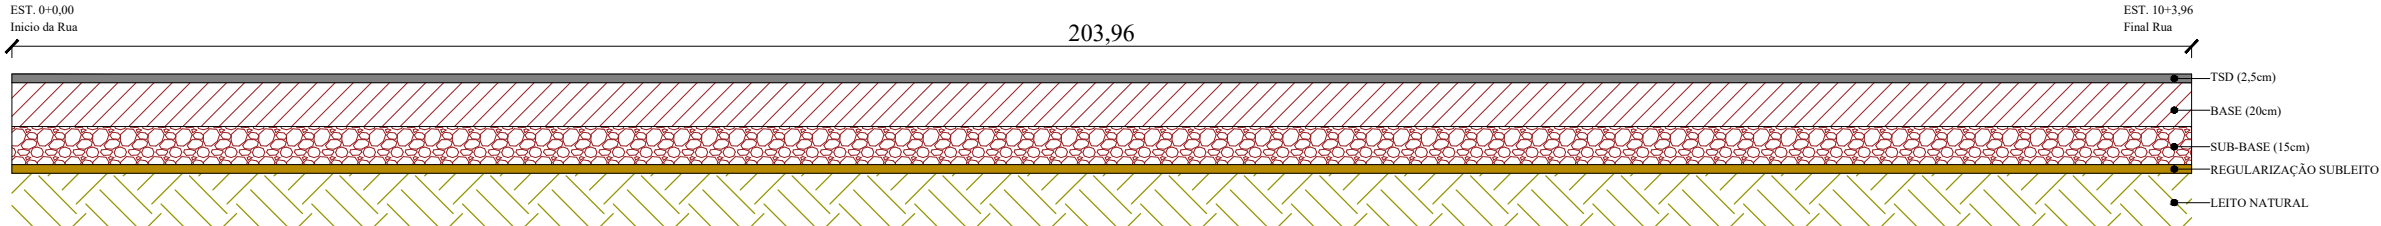


TRECHO A SER PAVIMENTADO - RUA JOÃO DE BARRO

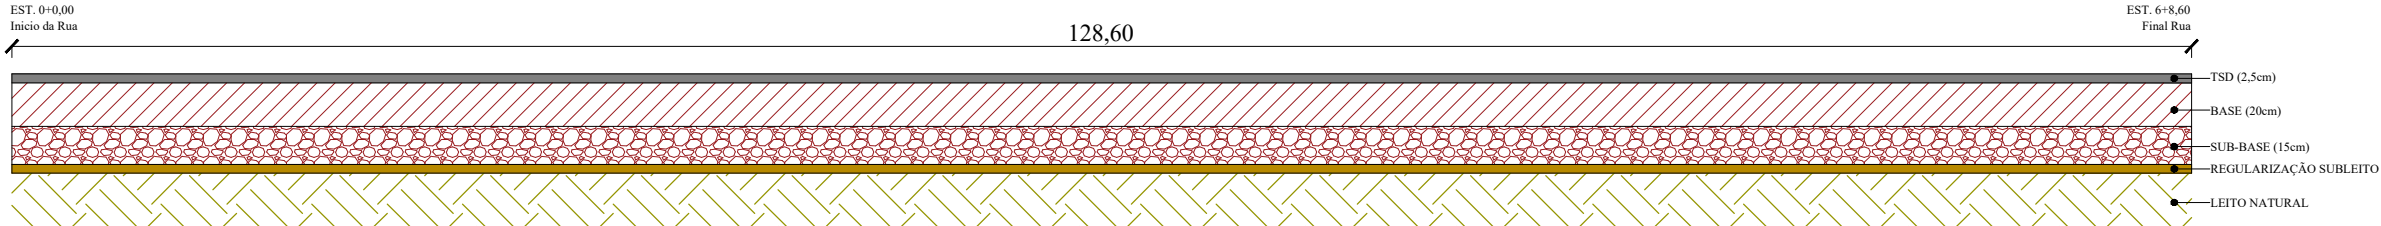


TRECHO A SER PAVIMENTADO - RUA DOS PARDAIS

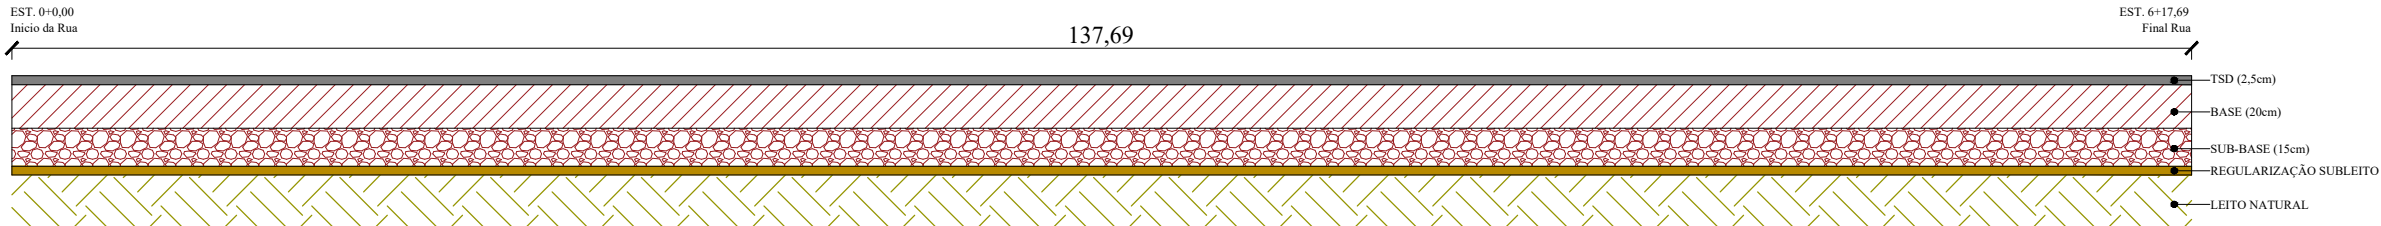


TRECHO A SER PAVIMENTADO - RUA ARARA AZUL

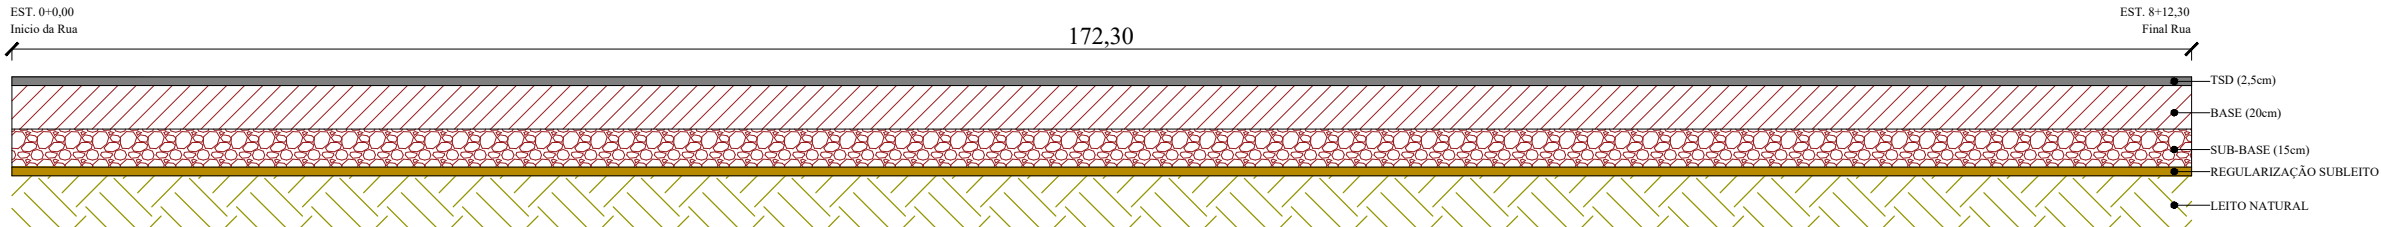


TRECHO A SER PAVIMENTADO - RUA DOS CANÁRIOS

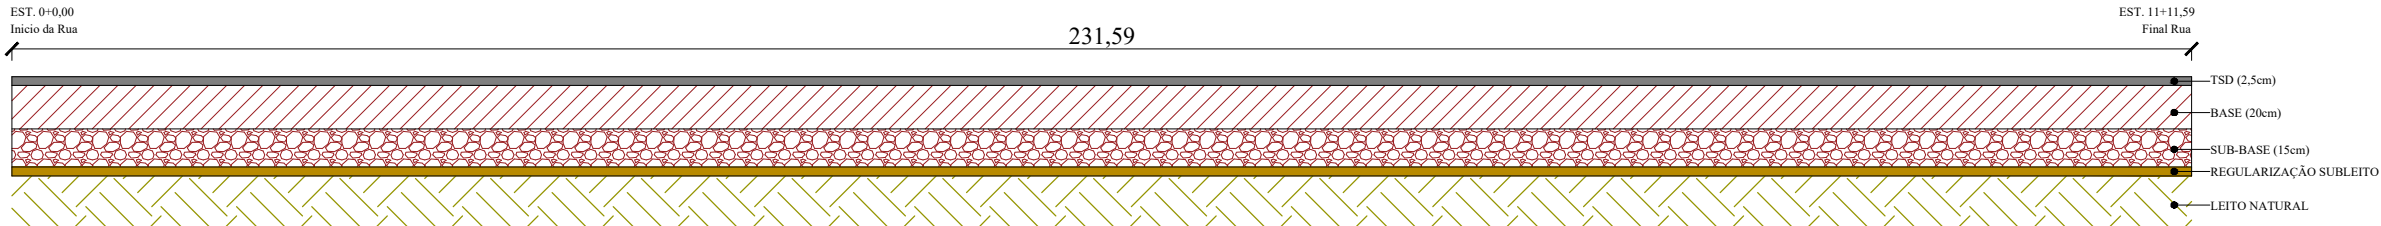


TRECHO A SER PAVIMENTADO - RUA CIRIEMA

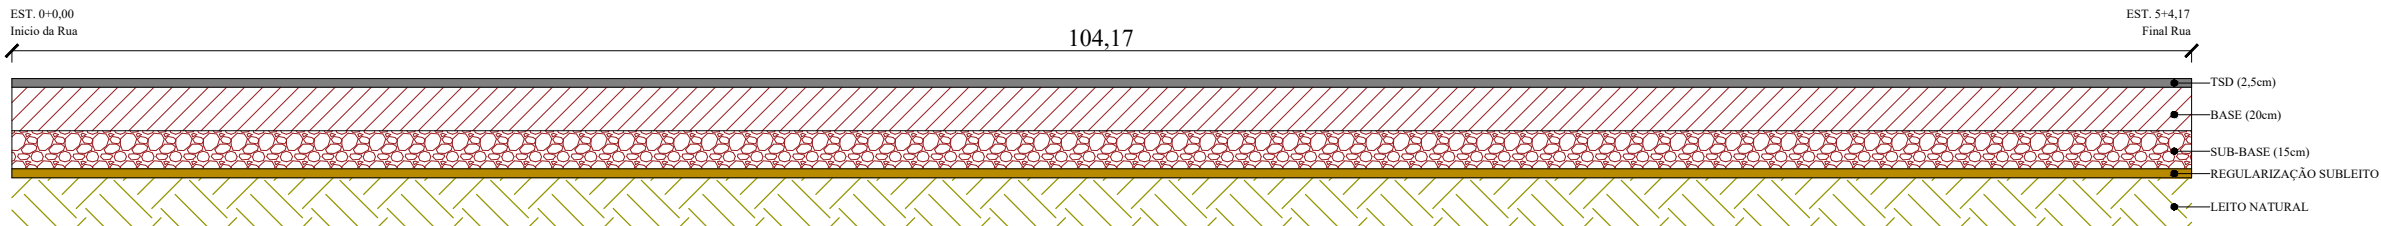


TRECHO A SER PAVIMENTADO - RUA ISABEL SABINO CARVALHO

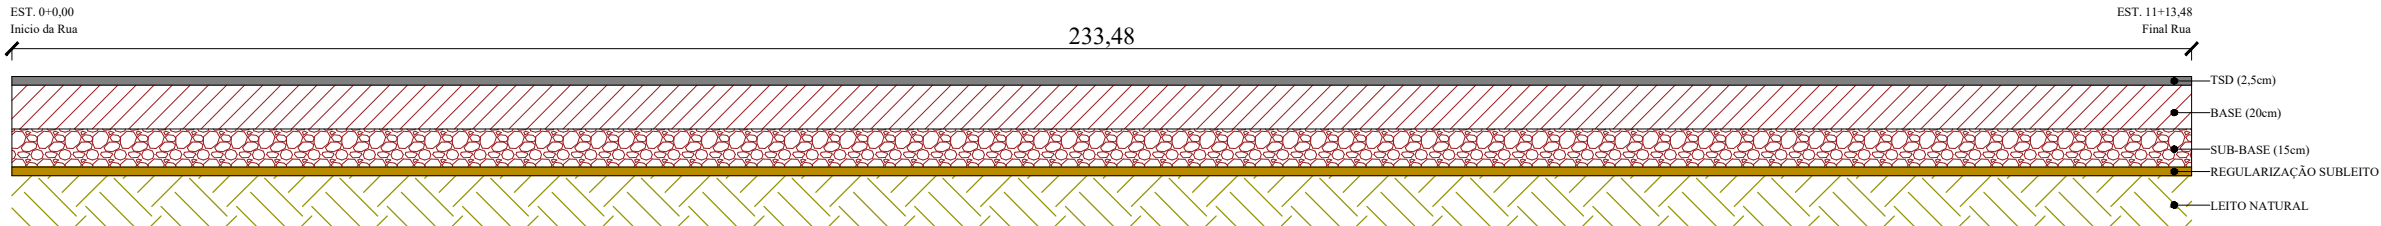

TRECHO A SER PAVIMENTADO - RUA BEM TE VI TRECHO 01

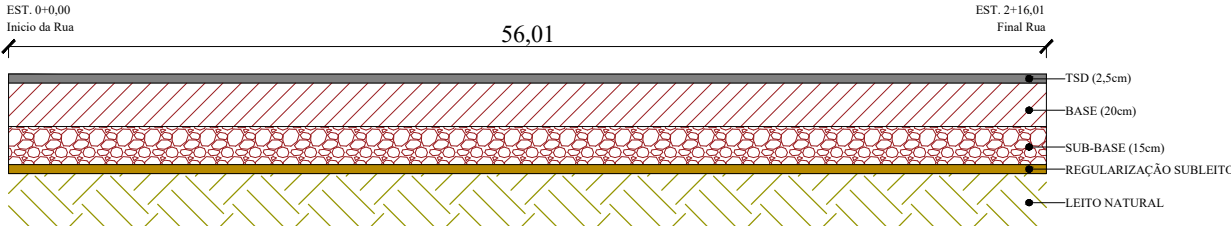

TRECHO A SER PAVIMENTADO - RUA BEM TE VI TRECHO 02

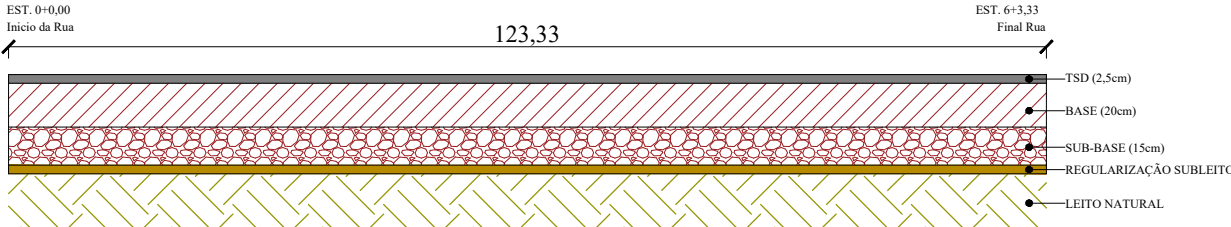

DESCRIÇÃO:
PROJETO DE PAVIMENTAÇÃO ASFÁLTICA URBANA

DATA:
14/10/2022


ASSUNTO:
DIAGRAMA LINEAR DO PAVIMENTO

FOLHA:
01/01

LEGENDA	
	REVESTIMENTO EM TSD (TRATAMENTO SUPERFICIAL DUPLO)
	BASE DE SOLO ESTABILIZADA GRANULOMETRICAMENTE
	MISTURA - (CBR - 60% E EXP - 0,5%)
	SUB-BASE DE SOLO ESTABILIZADA GRANULOMETRICAMENTE
	MISTURA - (CBR - 20% E EXP - 1,0%)
	REGULARIZAÇÃO SUBLEITO
	SUBLEITO

CONTEÚDO:
-DIAGRAMAS LINEARES

- INFORMAÇÕES TÉCNICAS:
- PROPRIETÁRIO: PREFEITURA MUNICIPAL DE ARAPUTANGA
 - ENDEREÇO: RUA DOS SABIÁS, RUA JOÃO DE BARRO, RUA BEM TE VI, RUA DOS PARDAIS, RUA ARARA AZUL, RUA DOS CANÁRIOS, RUA CIRIEMA E RUA ISABEL SABINO CARVALHO
 - MUNICÍPIO: ARAPUTANGA/MT

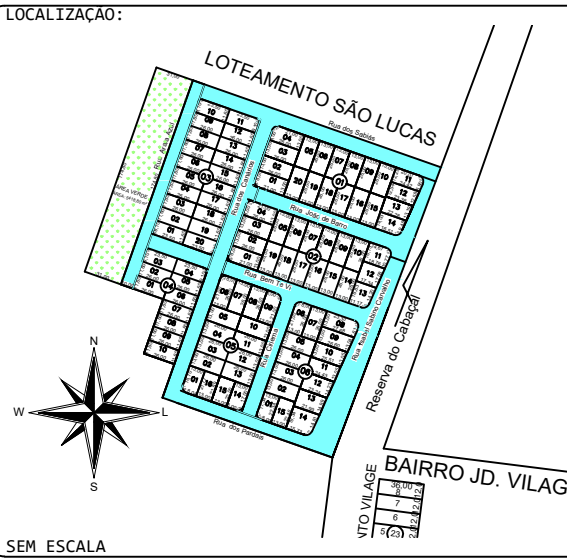

RESPONSÁVEL TÉCNICO:
JOÃO GUSTAVO F. S. JÚNIOR
ENG. CIVIL - CREA: 5064045506

RESPONSÁVEL TÉCNICO:
KARLA SOUZA DE OLIVEIRA
ENG. CIVIL - CREA: 53295/MT

PREFEITURA MUNICIPAL DE ARAPUTANGA:
PREFEITURA MUNICIPAL DE ARAPUTANGA
CNPJ: 15.023.914/0001-15

APROVAÇÃO DE ÓRGÃO COMPETENTE:
Prefeitura Municipal de Araputanga
PROJETO APROVADO



João Gustavo Faria dos Santos Júnior
Eng. Civil – CREA 5064045505