




DRENAGEM SUPERFICIAL

ESCALA 1:600

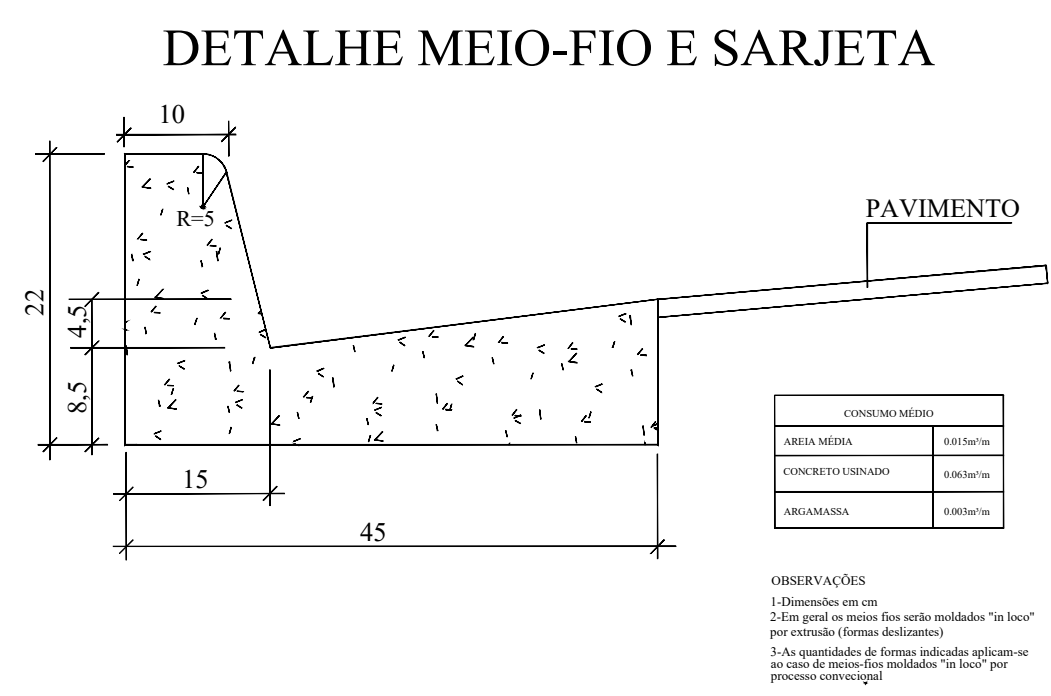

DESCRIÇÃO: PROJETO DE PAVIMENTAÇÃO ASFÁLTICA URBANA

DATA: 14/10/2022

ASSUNTO: PROJETO DRENAGEM SUPERFICIAL

FOLHA: 01/01

CONTEÚDO: -DRENAGEM SUPERFICIAL

INFORMAÇÕES TÉCNICAS:

- PROPRIETÁRIO: PREFEITURA MUNICIPAL DE ARAPUTANGA
- ENDEREÇO: RUA DOS SABIÁS, RUA JOÃO DE BARRO, RUA BEM TE VI, RUA DOS PARDAIS, RUA ARARA AZUL, RUA DOS CANÁRIOS, RUA CIRIEMA E RUA ISABEL SABINO CARVALHO
- MUNICÍPIO: ARAPUTANGA/MT

LOCALIZAÇÃO:

RESPONSÁVEL TÉCNICO:

JOÃO GUSTAVO F. S. JÚNIOR
ENG. CIVIL - CREA: 5064045506

KARLA SOUZA DE OLIVEIRA
ENG. CIVIL - CREA: 53295/MT

PREFEITURA MUNICIPAL DE ARAPUTANGA

CNPJ: 15.023.914/0001-15

APROVAÇÃO DE ÓRGÃO COMPETENTE:

Prefeitura Municipal de Araputanga

PROJETO APROVADO

João Gustavo Faria dos Santos Júnior
Eng. Civil – CREA 5064045505