

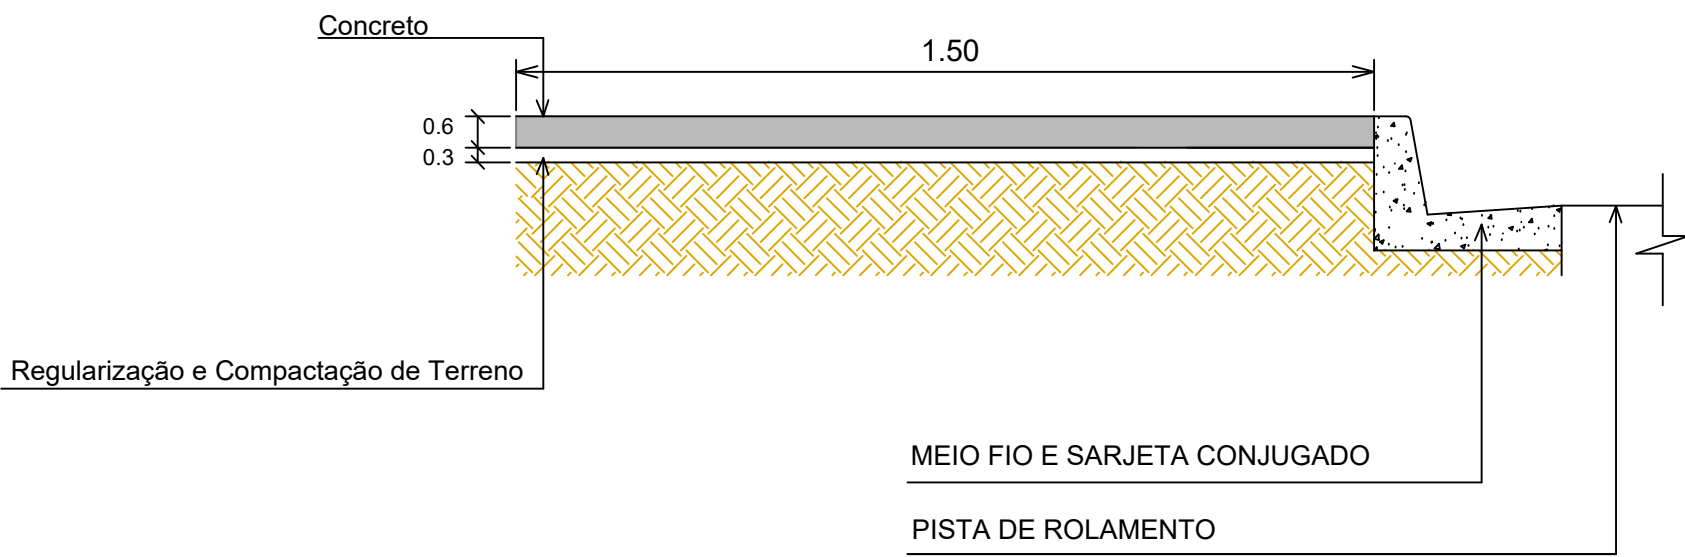
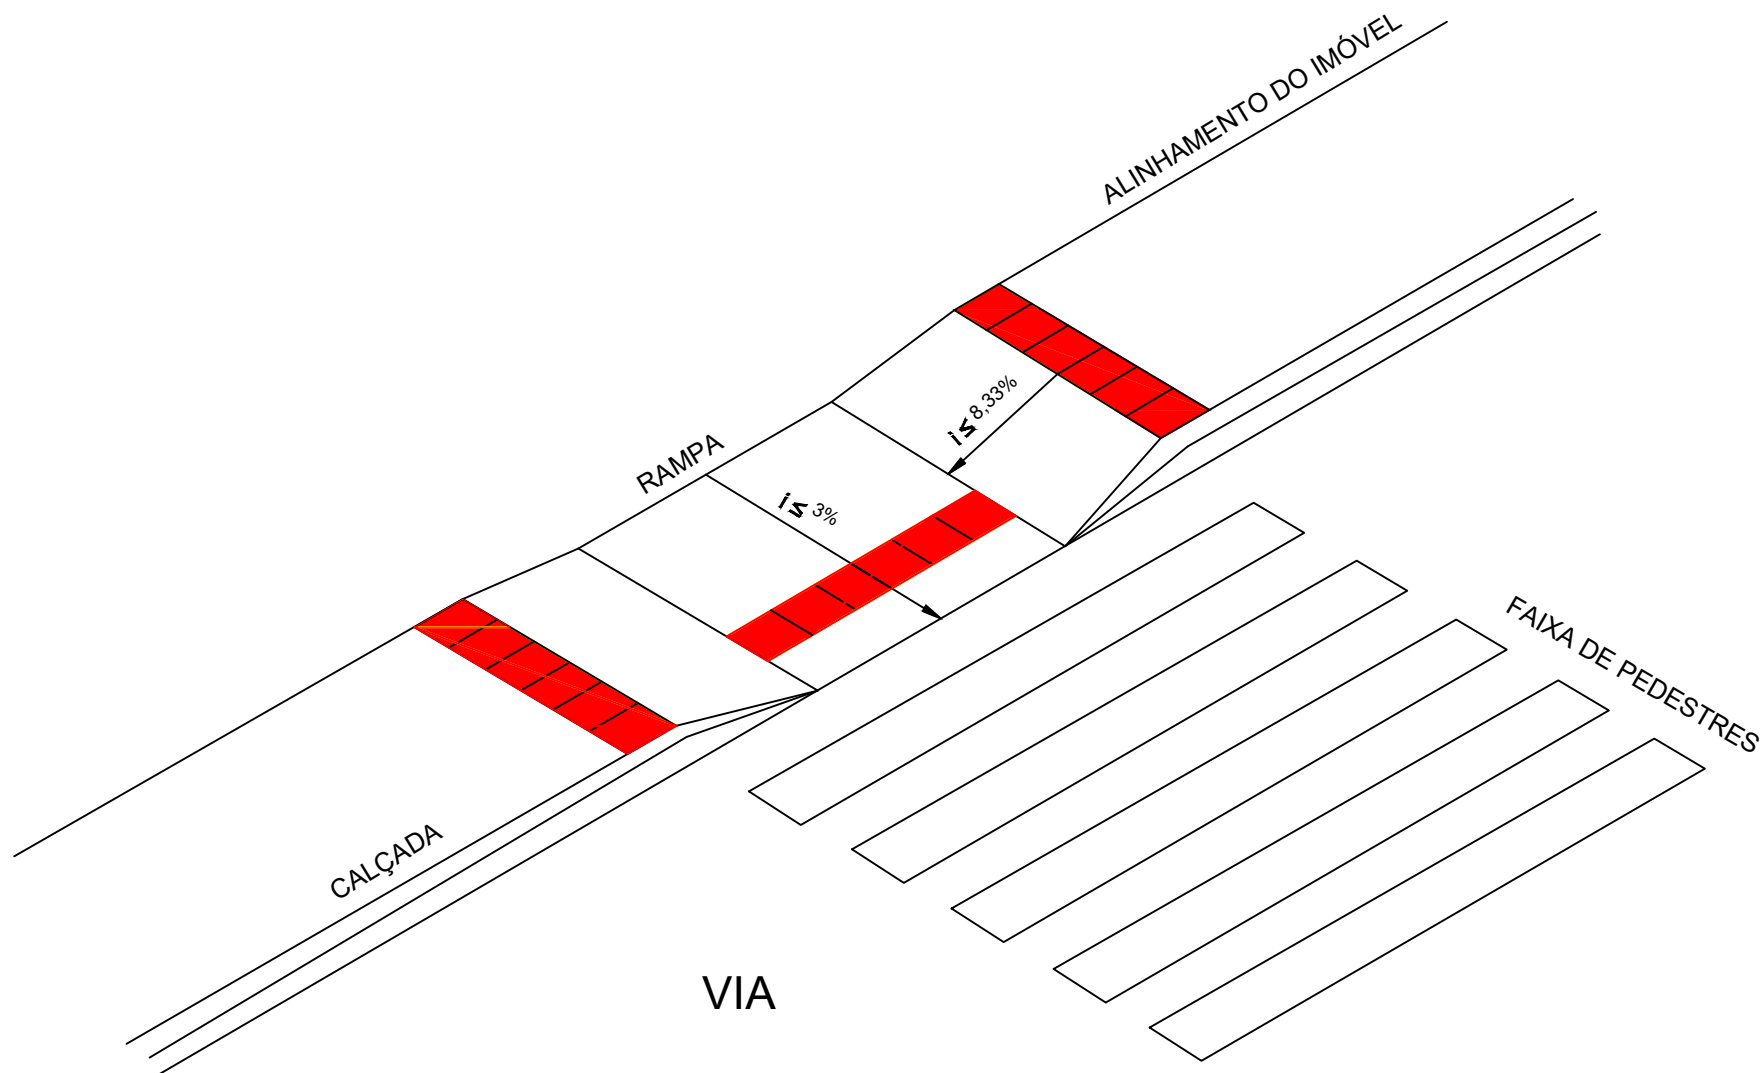


SEÇÃO TRANSVERSAL DA CALÇADA

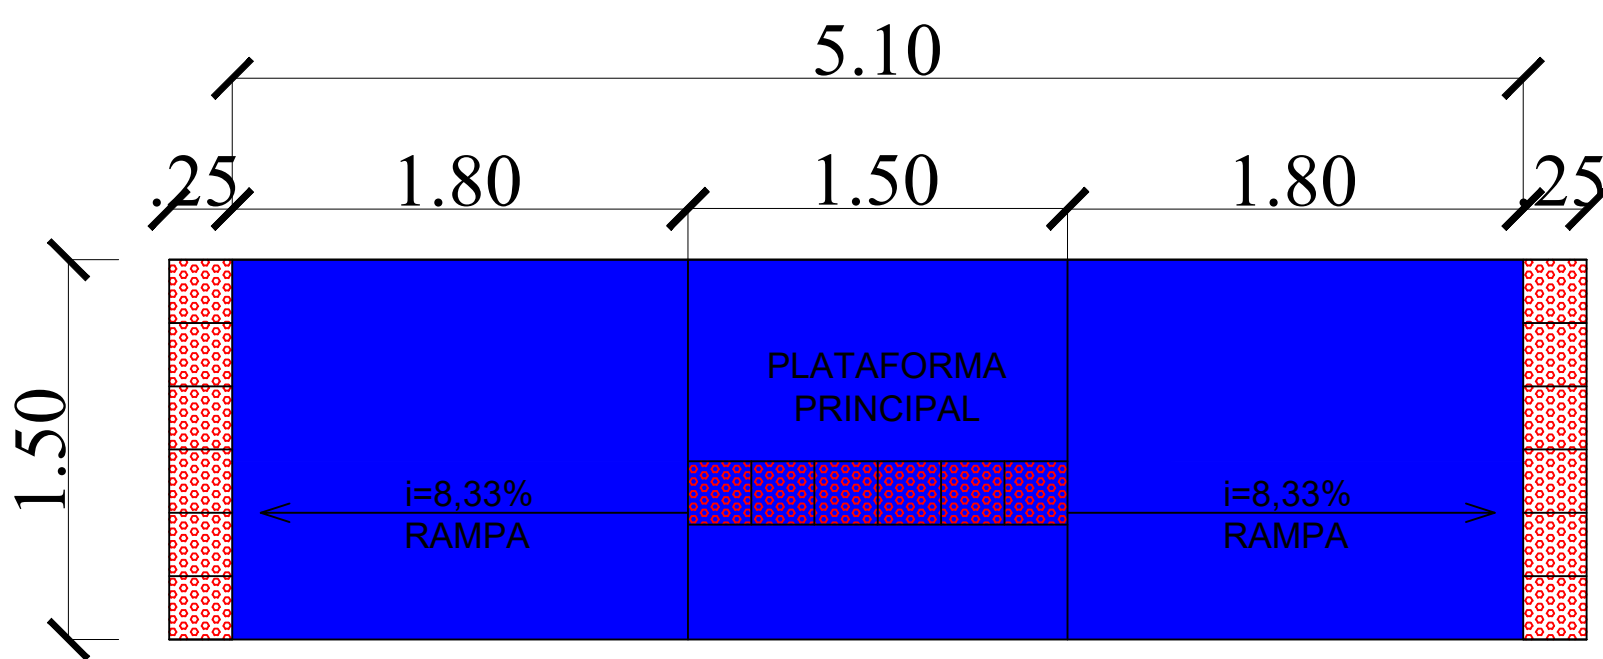

DETALHE MEIO-FIO E SARJETA

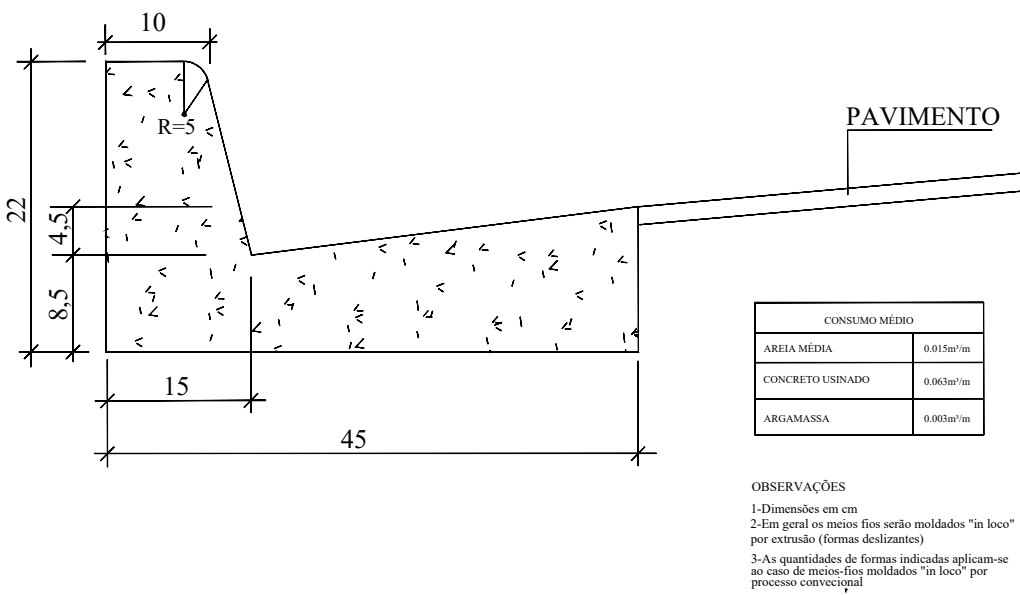

DESCRIÇÃO:
PROJETO DE PAVIMENTAÇÃO ASFÁLTICA URBANA

DATA:
14/10/2022


ASSUNTO:
PROJETO COMPLEMENTARES - PASSEIO PÚBLICO

FOLHA:
02/02

CONTEÚDO:
-DETALHES PASSEIO PÚBLICO

INFORMAÇÕES TÉCNICAS:

- PROPRIETÁRIO: PREFEITURA MUNICIPAL DE ARAPUTANGA
- ENDEREÇO: RUA DOS SABIÁS, RUA JOÃO DE BARRO, RUA BEM TE VI, RUA DOS PARDAIS, RUA ARARA AZUL, RUA DOS CANÁRIOS, RUA CIRIEMA E RUA ISABEL SABINO CARVALHO
- MUNICÍPIO: ARAPUTANGA/MT

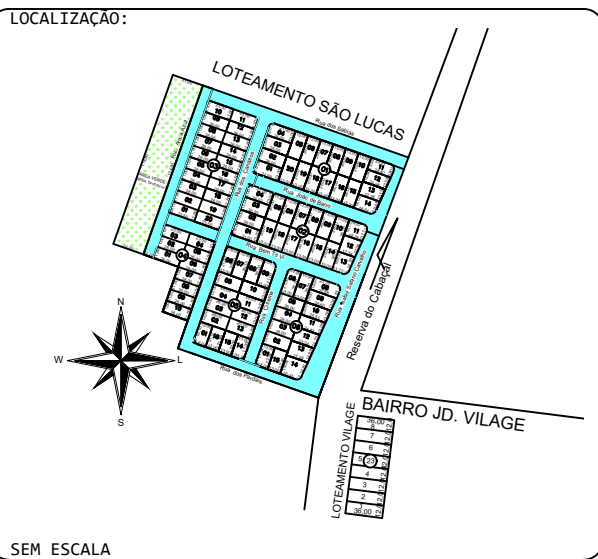

RESPONSÁVEL TÉCNICO:

JOÃO GUSTAVO F. S. JÚNIOR
ENG. CIVIL - CREA: 5064045506

RESPONSÁVEL TÉCNICO:

KARLA SOUZA DE OLIVEIRA
ENG. CIVIL - CREA: 53295/MT

PREFEITURA MUNICIPAL DE ARAPUTANGA:

PREFEITURA MUNICIPAL DE ARAPUTANGA
CNPJ: 15.023.914/0001-15

APROVAÇÃO DE ÓRGÃO COMPETENTE:

Prefeitura Municipal de Araputanga
PROJETO APROVADO

João Gustavo Faria dos Santos Júnior
Eng. Civil – CREA 5064045505