



PLANTA PISO TÁTIL
ESCALA 1:550




DESCRIÇÃO: PROJETO DE PAVIMENTAÇÃO ASFÁLTICA URBANA DATA: 14/10/2022

ASSUNTO: PROJETO PISO TÁTIL FOLHA: 01/02

CONTEÚDO:
- PLANTA PISO TÁTIL

INFORMAÇÕES TÉCNICAS:
- PROPRIETÁRIO: PREFEITURA MUNICIPAL DE ARAPUTANGA
- ENDEREÇO: RUA DOS SABIÁS, RUA JOÃO DE BARRO, RUA BEM TE VI, RUA DOS PARDAIS, RUA ARARA AZUL, RUA DOS CANÁRIOS, RUA CIRIEIMA E RUA ISABEL SABINO CARVALHO
- MUNICÍPIO: ARAPUTANGA/MT

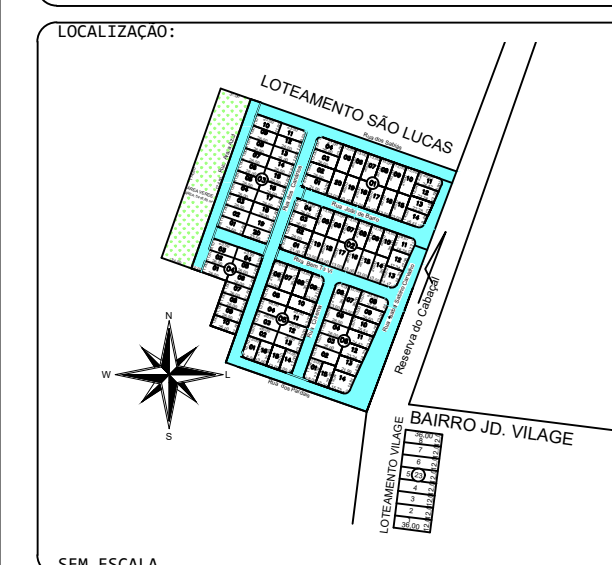

RESPONSÁVEL TÉCNICO:
JOÃO GUSTAVO F. S. JÚNIOR
ENG. CIVIL - CREA: 5064045506

KARLA SOUZA DE OLIVEIRA
ENG. CIVIL - CREA: 53295/MT

PREFEITURA MUNICIPAL DE ARAPUTANGA
CNPJ: 15.023.914/0001-15

APROVAÇÃO DE ÓRGÃO COMPETENTE:
Prefeitura Municipal de Araputanga
PROJETO APROVADO



João Gustavo Faria dos Santos Júnior
Eng. Civil – CREA 5064045505