


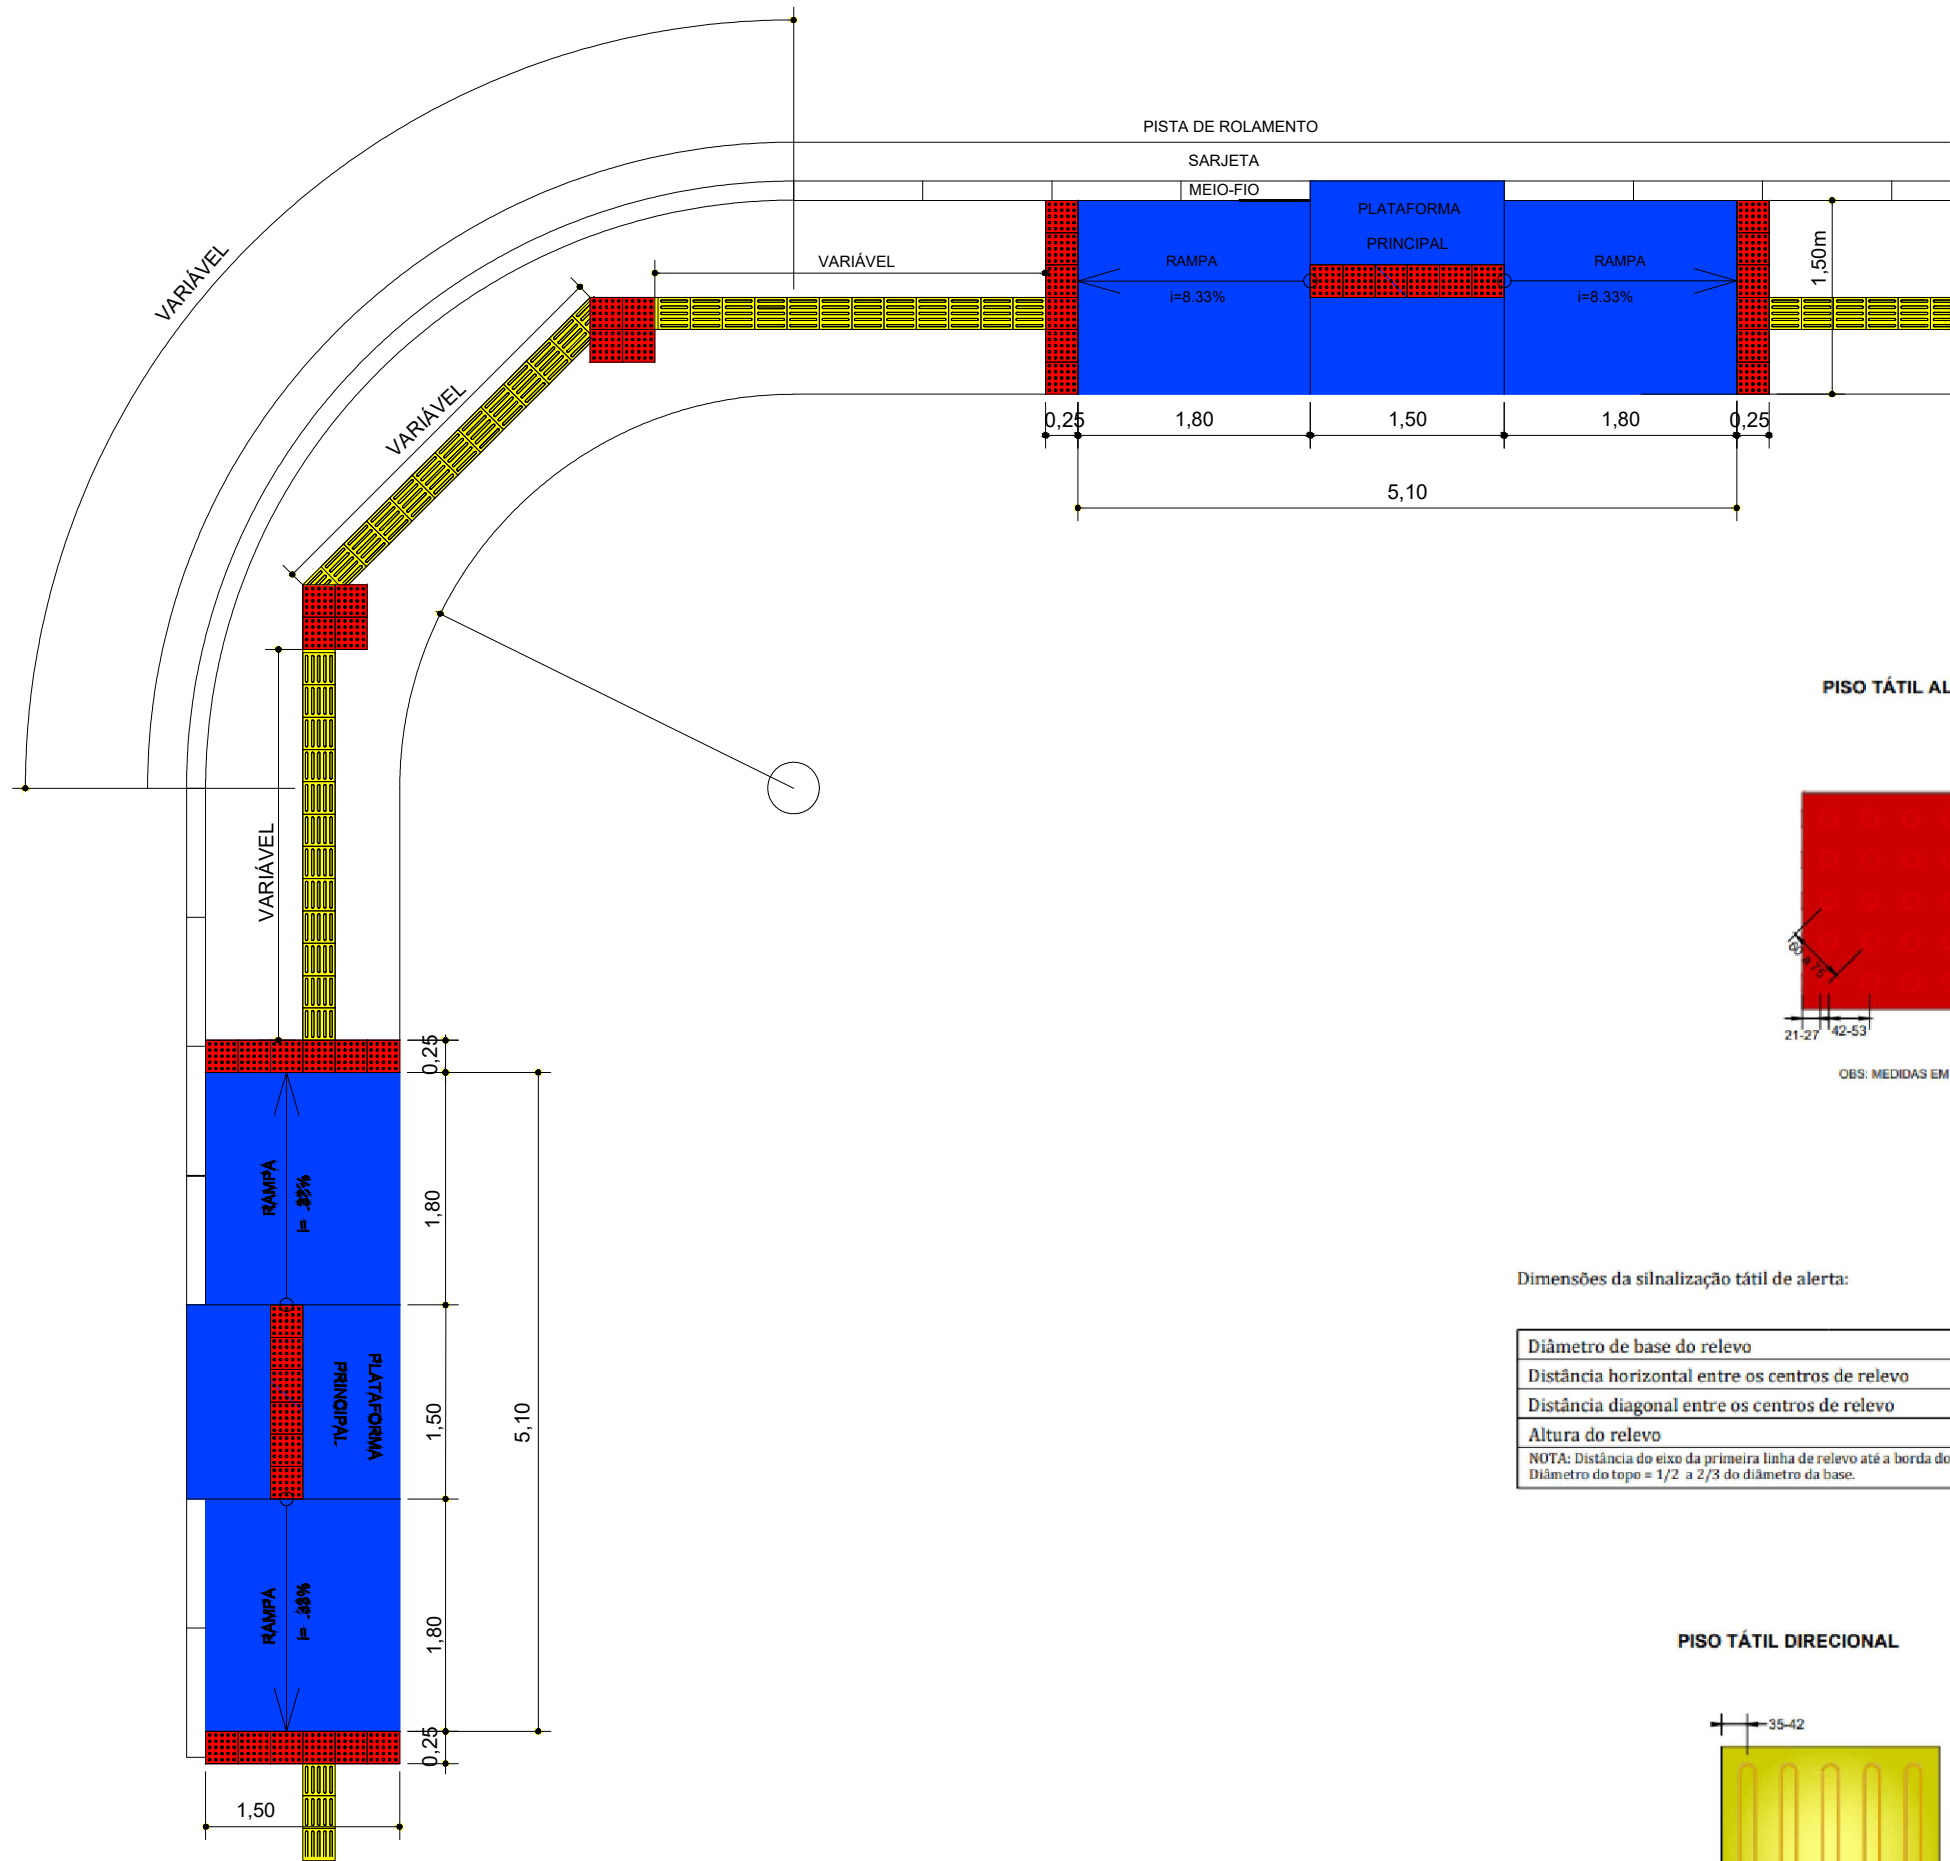


Dimensões da sinalização tátil de alerta:

|                                                 | Mínimo<br>mm | Máximo<br>mm |
|-------------------------------------------------|--------------|--------------|
| Diâmetro de base do relevo                      | 22           | 30           |
| Distância horizontal entre os centros de relevo | 42           | 53           |
| Distância diagonal entre os centros de relevo   | 60           | 75           |
| Altura do relevo                                | Entre 3 e 5  |              |

NOTA: Distância do eixo da primeira linha de relevo até a borda do piso = 1/2 distância horizontal entre os centros.  
Diâmetro do topo = 1/2 a 2/3 do diâmetro da base.



PISO TÁTIL DIRECIONAL

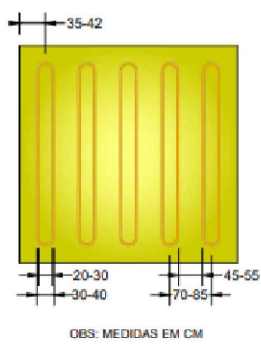

Dimensões da sinalização tátil direcional:

|                                              | Mínimo<br>mm                                                                 | Máximo<br>mm |
|----------------------------------------------|------------------------------------------------------------------------------|--------------|
| Diâmetro de base do relevo                   | 30                                                                           | 40           |
| Largura do topo                              | 20                                                                           | 30           |
| Altura do relevo                             | Entre 3 e 5 (quando em placas sobrepostas, a altura do relevo pode ser de 3) |              |
| Distância horizontal entre centros de relevo | 70                                                                           | 85           |
| Distância horizontal entre bases de relevo   | 45                                                                           | 55           |

Nota: Distância do eixo da primeira linha de relevo a borda do piso = 1/2 distância horizontal entre centros

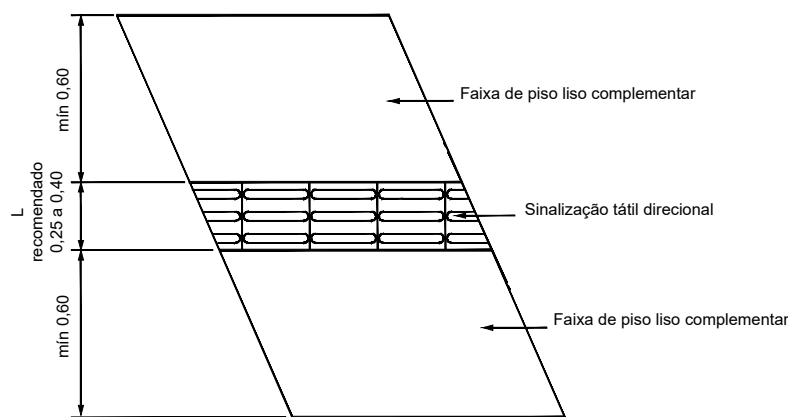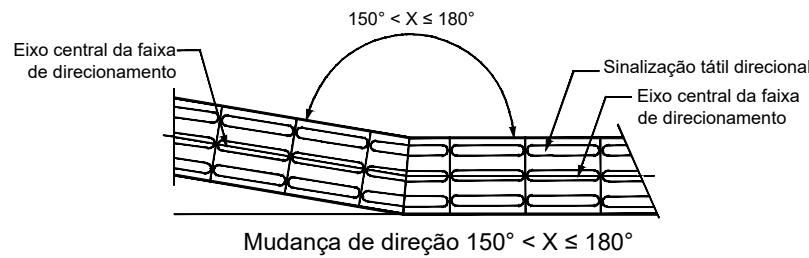

DESCRIÇÃO:

PROJETO DE PAVIMENTAÇÃO ASFÁLTICA URBANA

DATA:

14/10/2022

ASSUNTO:

PROJETO PISO TÁTIL

FOLHA:

02/02


CONTEÚDO:

-DETALHES PISO TÁTIL

INFORMAÇÕES TÉCNICAS:

- PROPRIETÁRIO: PREFEITURA MUNICIPAL DE ARAPUTANGA
- ENDEREÇO: RUA DOS SABIÁS, RUA JOÃO DE BARRO, RUA BEM TE VI, RUA DOS PARDAIS, RUA ARARA AZUL, RUA DOS CANÁRIOS, RUA CIRIEMA E RUA ISABEL SABINO CARVALHO
- MUNICÍPIO: ARAPUTANGA/MT

LOCALIZAÇÃO:

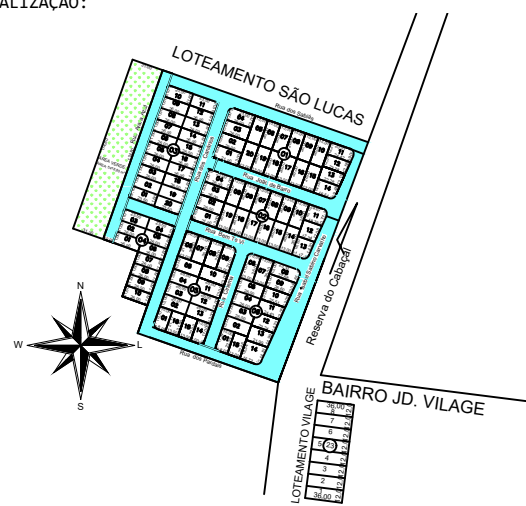

RESPONSÁVEL TÉCNICO:

JOÃO GUSTAVO F. S. JÚNIOR  
ENG. CIVIL - CREA: 5064045506

RESPONSÁVEL TÉCNICO:

KARLA SOUZA DE OLIVEIRA  
ENG. CIVIL - CREA: 53295/MT

PREFEITURA MUNICIPAL DE ARAPUTANGA:

PREFEITURA MUNICIPAL DE ARAPUTANGA  
CNPJ: 15.023.914/0001-15

APROVAÇÃO DE ORGÃO COMPETENTE:

Prefeitura Municipal de Araputanga  
PROJETO APROVADO



João Gustavo Faria dos Santos Júnior  
Eng. Civil – CREA 5064045505