




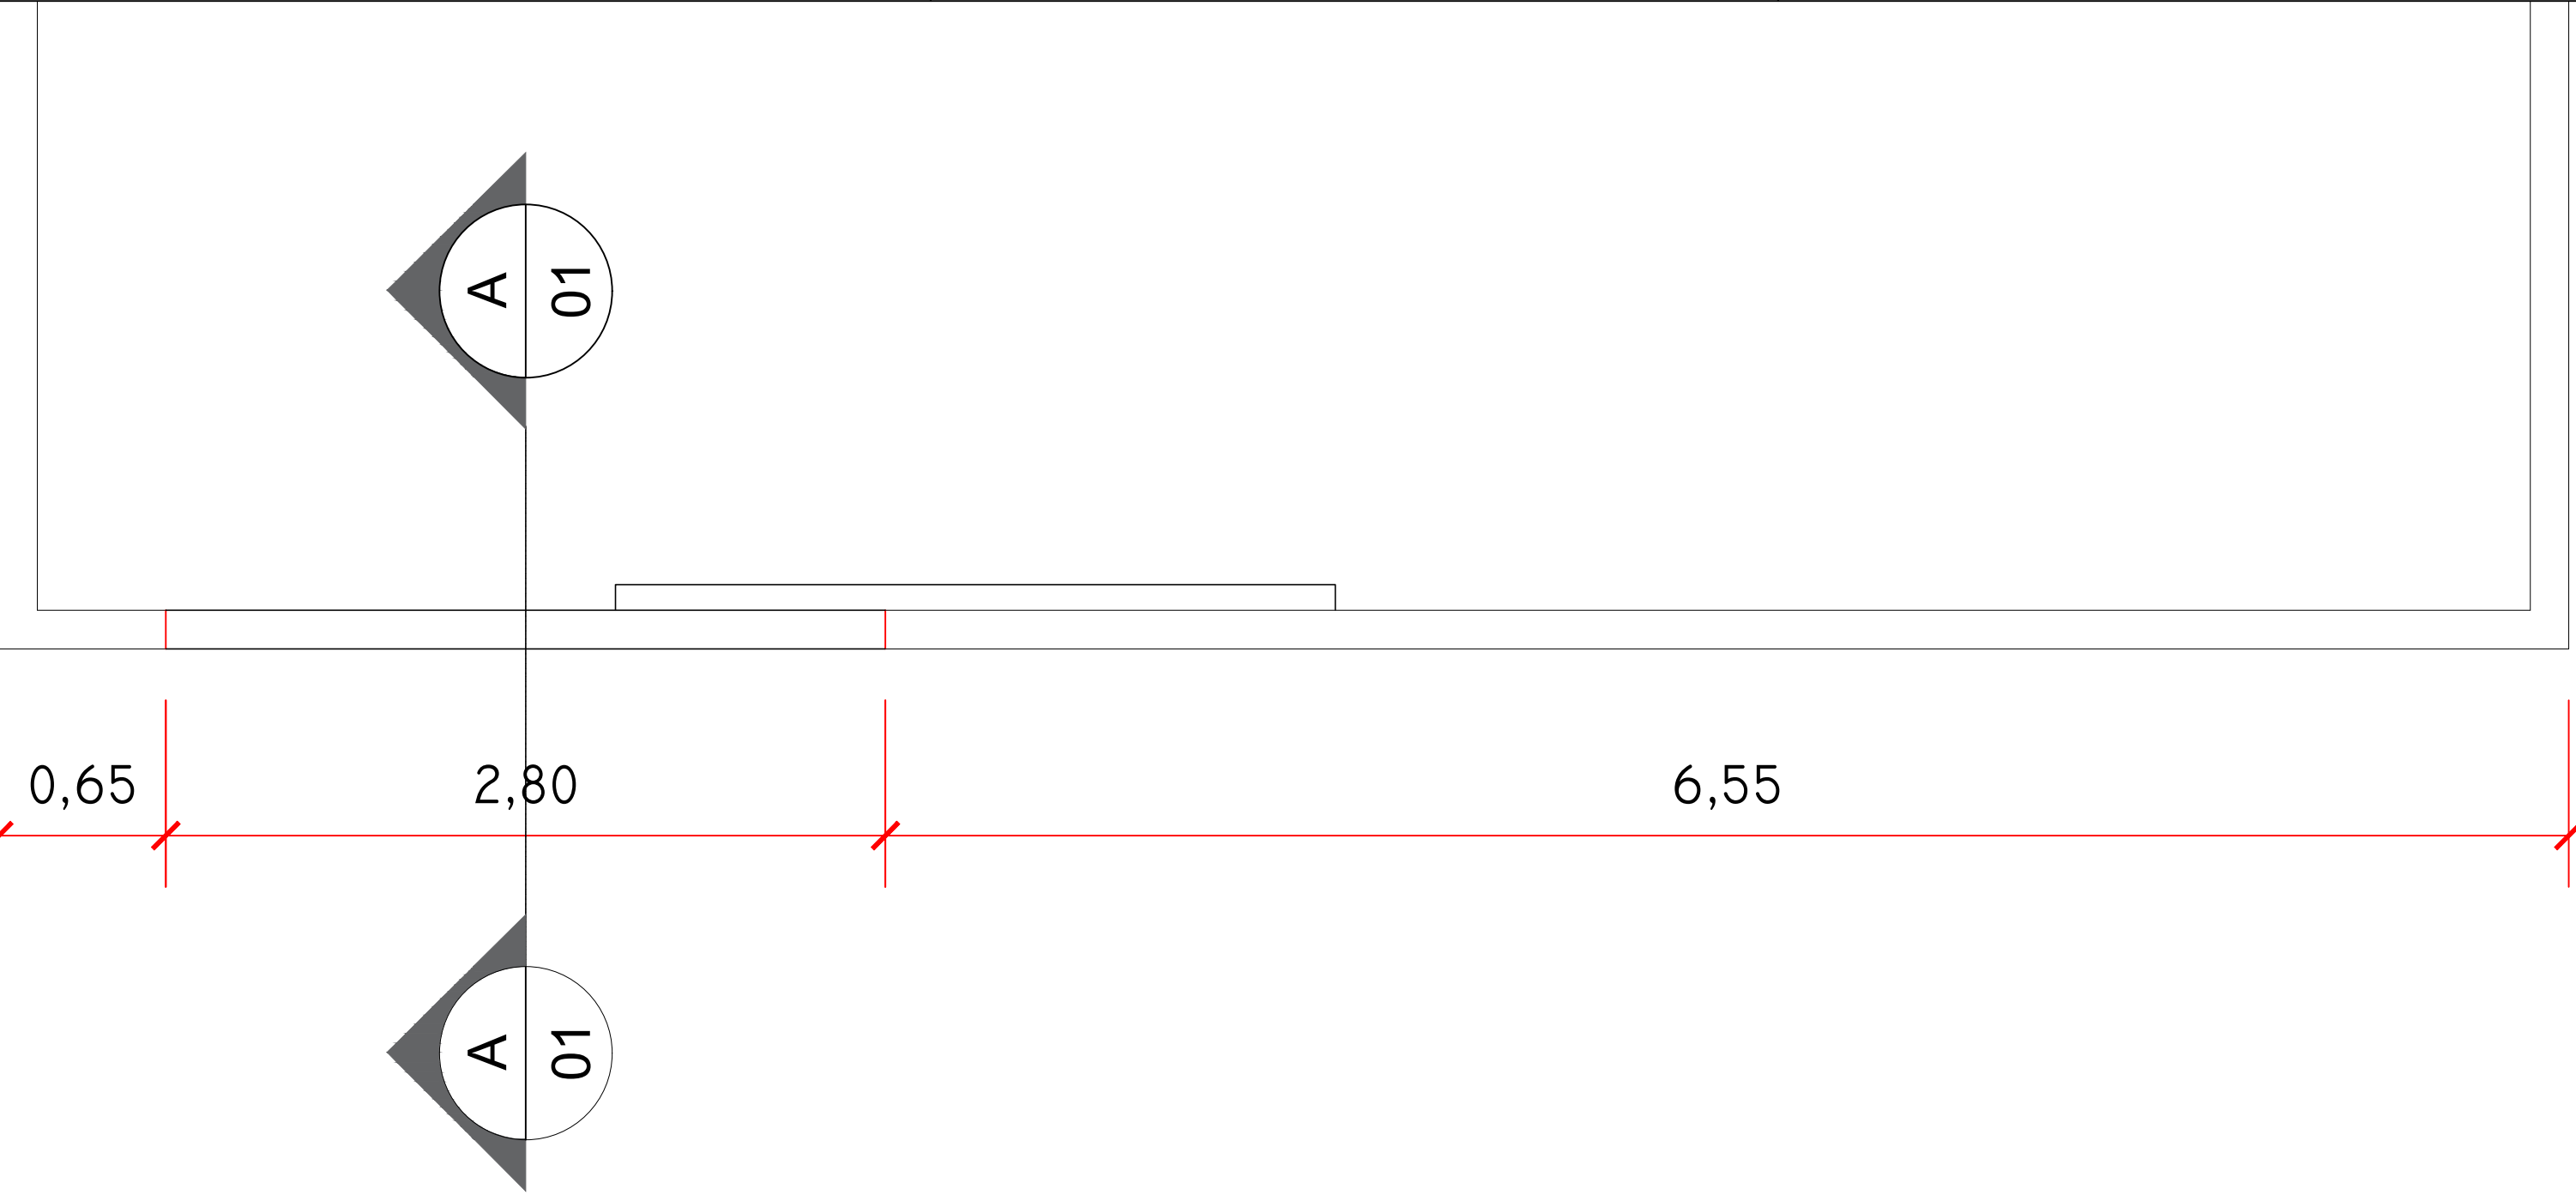


PLANTA BAIXA DE MURO
ESC: S/ ESC.

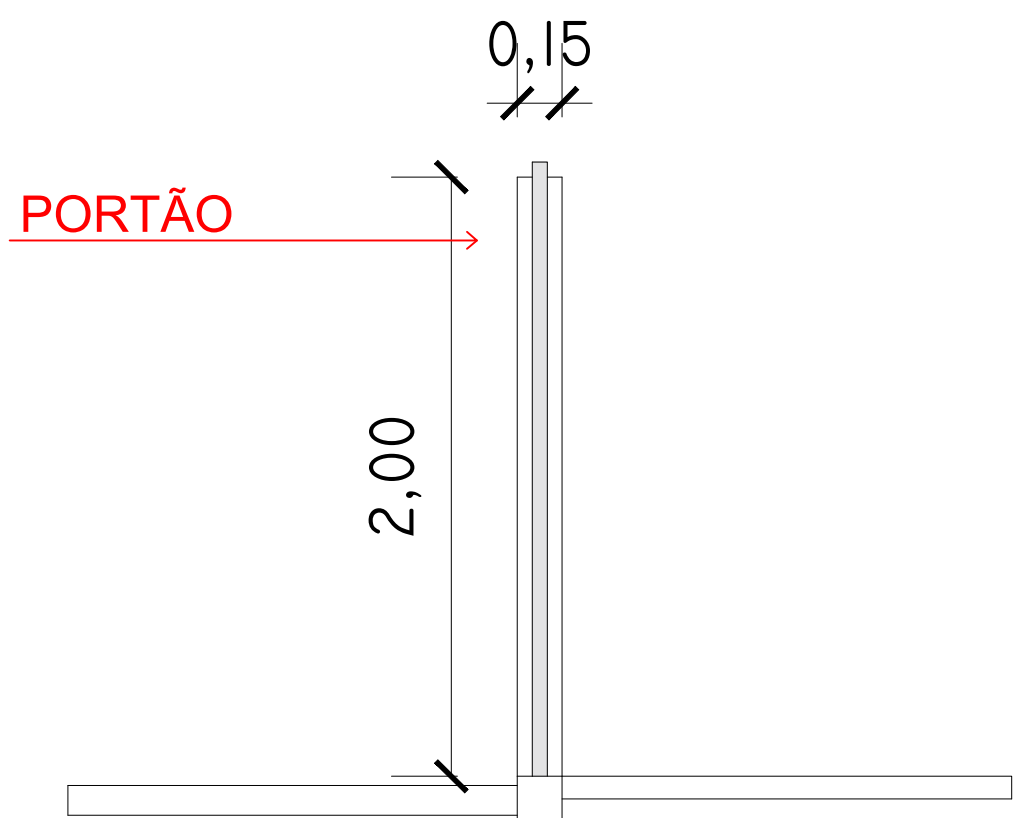

CORTE DE MURO
ESC: S/ ESC.

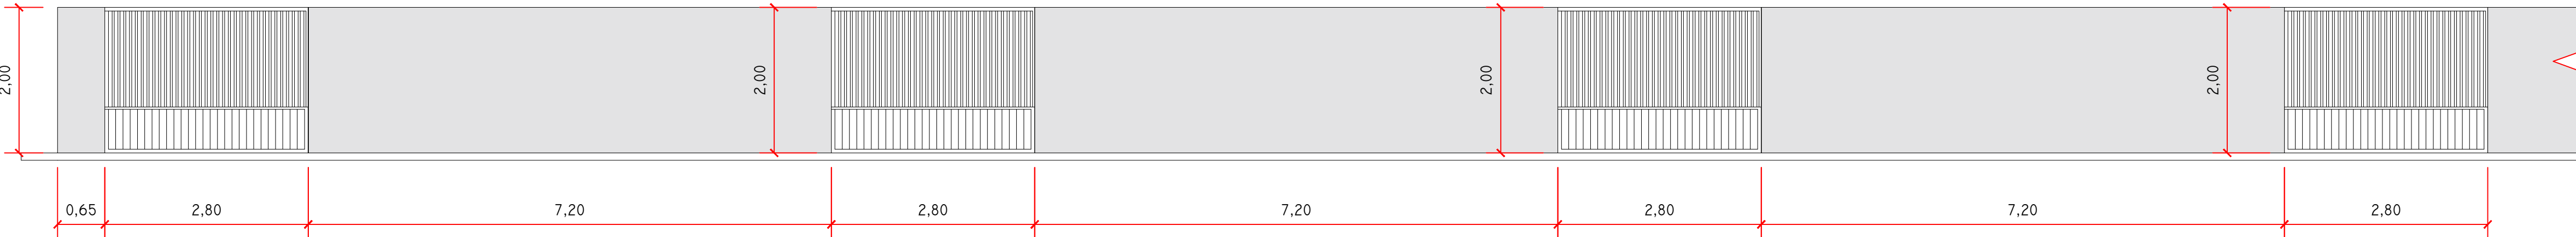

VISTA FRONTAL DE MURO
ESC: S/ ESC.

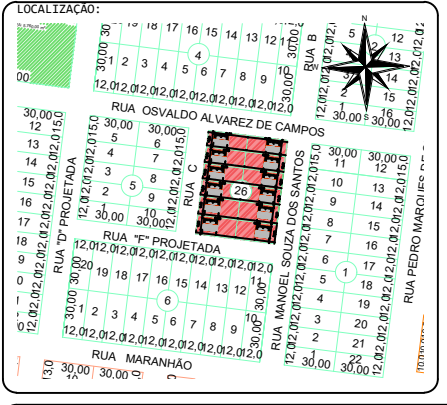 Estado de Mato Grosso PREFEITURA MUNICIPAL DE ARAPUTANGA SETOR DE ENGENHARIA - PROJETOS	
DESCRIÇÃO: EXECUÇÃO DE MURO DAS CASAS HABITACIONAIS	DATA: 04/09/2025
ASSUNTO: DETALHAMENTO DO MURO	FOLHA: 01/01
INFORMAÇÕES GERAIS: ESCALA SEM ESCALA	CONTÉÚDO: - PLANTA BAIXA - CORTE - VISTA FRONTAL
INFORMAÇÕES TÉCNICAS: - PROPRIETÁRIO: PREFEITURA MUNICIPAL DE ARAPUTANGA - ENDEREÇO: LOTES E QUADRAS DO MUNICÍPIO DE ARAPUTANGA - ÁREAS INDICADAS - MUNICÍPIO: ARAPUTANGA/MT	
 LOCALIZAÇÃO: MUR, ORIENTADO AO NOROESTE DO CAMPO	RESPONSÁVEL TÉCNICO: JOÃO GUSTAVO F. S. JUNIOR ENG. CIVIL - CREA: 5864845586
PREFEITURA MUNICIPAL DE ARAPUTANGA PREFEITURA MUNICIPAL DE ARAPUTANGA CNPJ: 15.823.934/0001-45	
APROVAÇÃO DE ORÇ. COMPETENTE:	